
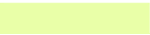
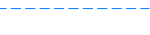


	Projekteeritud kruuskate
	Projekteeritud haljasala
	Projekteeritud kate serv
	Katastriüksusepiir
	Projekteeritud mulde nõlv
	Projekteeritud truur
	Projekteeritud vertikaalplaneering kõrgusarvudega
	Projekteeritud tee piketaaz
	Ristlõike asukoht
	Likvideeritav objekt
	Salvkaevu hooldusala

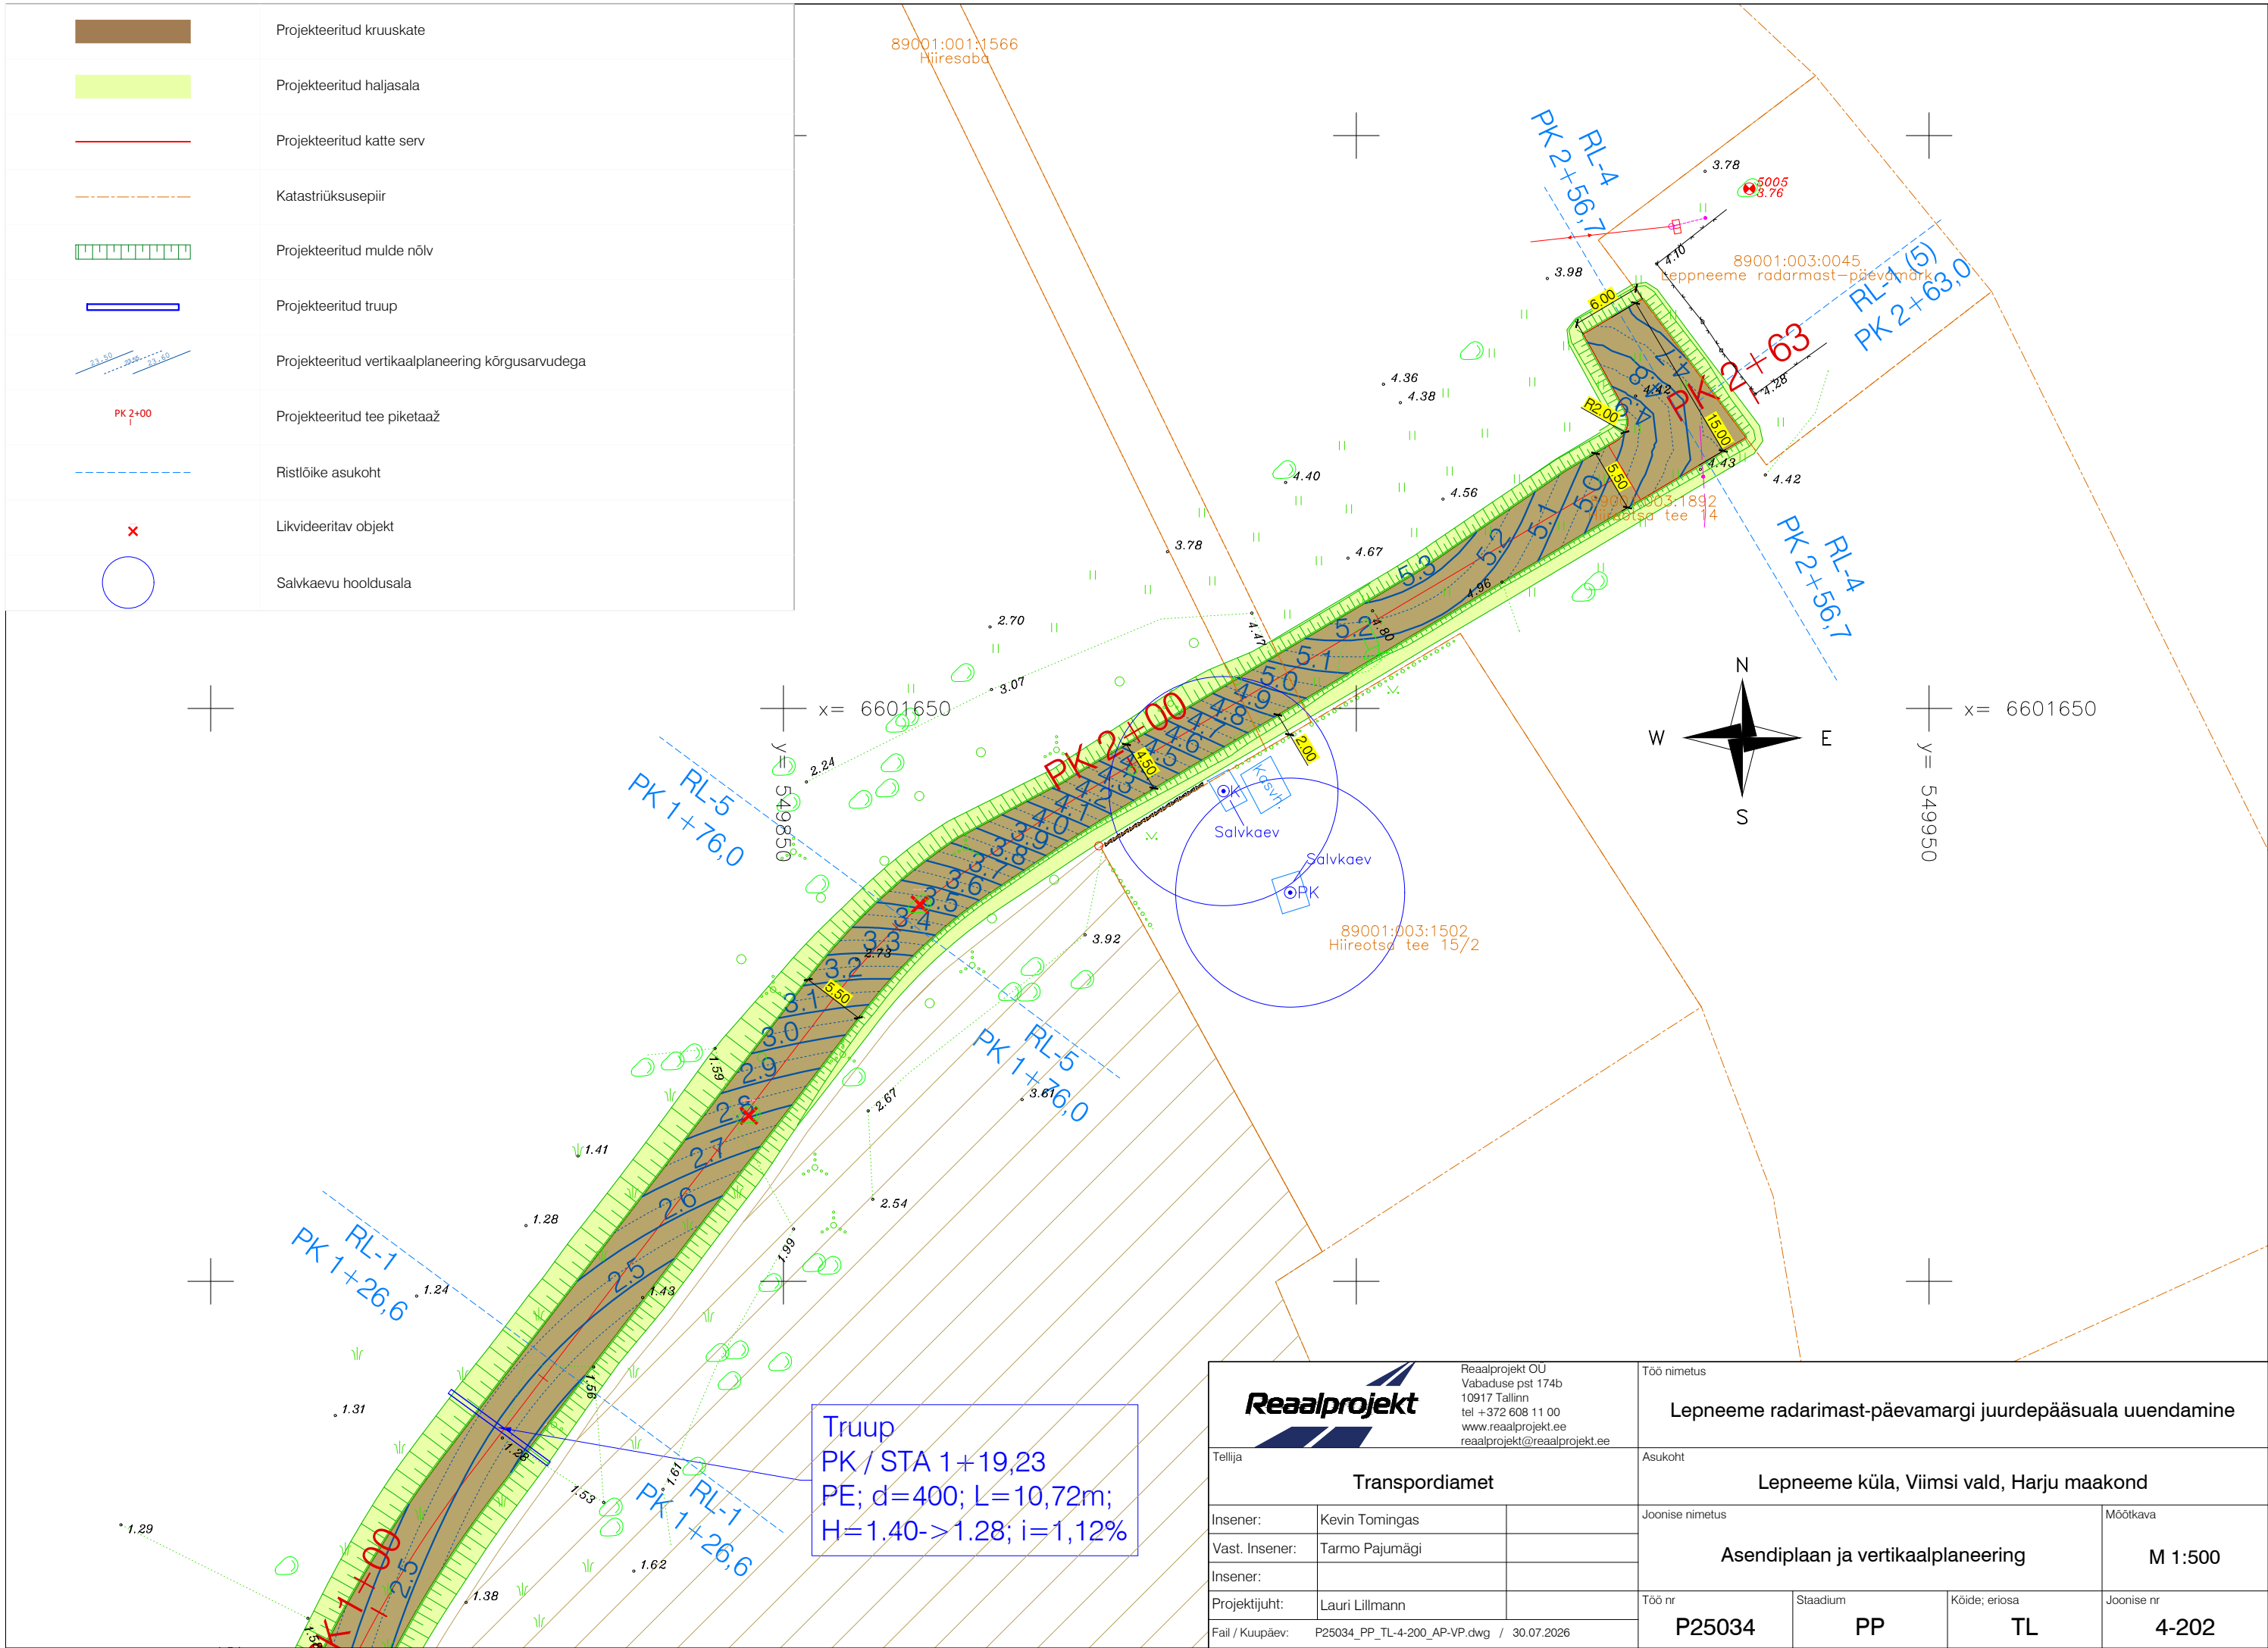

 Reaalprojekt OU Vabaduse pst 174b 10917 Tallinn tel +372 608 11 00 www.reaalprojekt.ee reaalprojekt@reaalprojekt.ee			Töö nimetus Lepneeme radarimast-päevamargi juurdepääsuala uuendamine			
Tellija Transpordiamet			Asukoht Lepneeme küla, Viimsi vald, Harju maakond			
Insener:	Kevin Tomingas		Joonise nimetus Asendiplaan ja vertikaalplaneering		Mõõtkaava M 1:500	
Vast. Insener:	Tarmo Pajumägi					
Insener:						
Projekti juht:	Lauri Lillmann		Töö nr P25034	Staadium PP	Kõide, eriosa TL	Joonise nr 4-202
Fail / Kuupäev:	P25034_PP_TL-4-200_AP-VP.dwg / 30.07.2026					