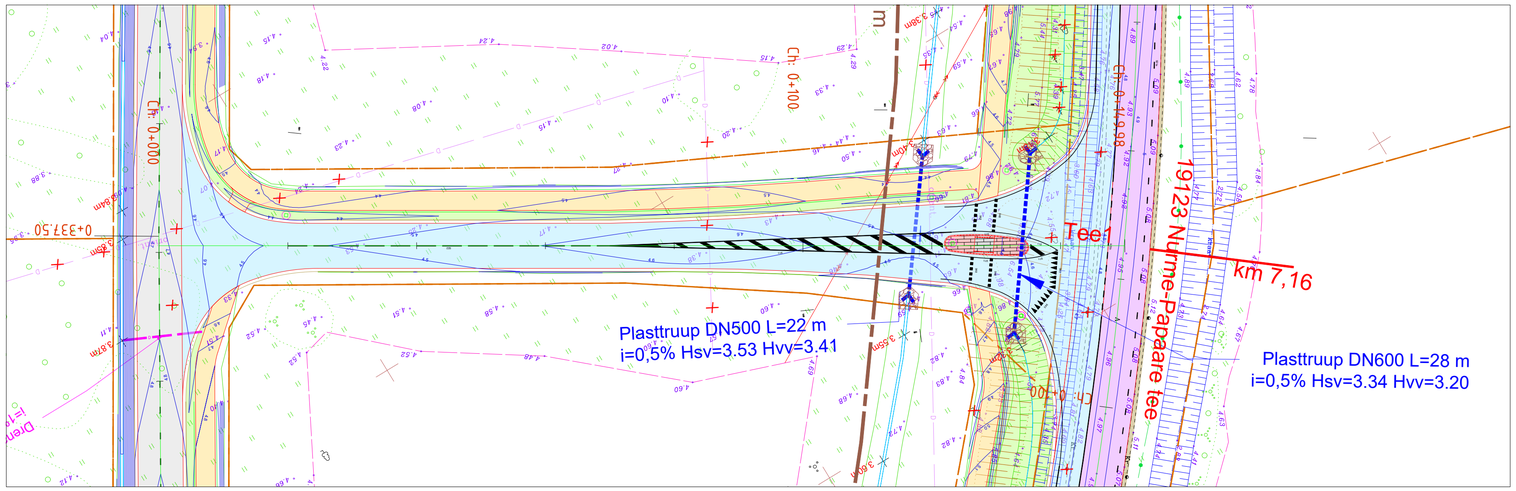

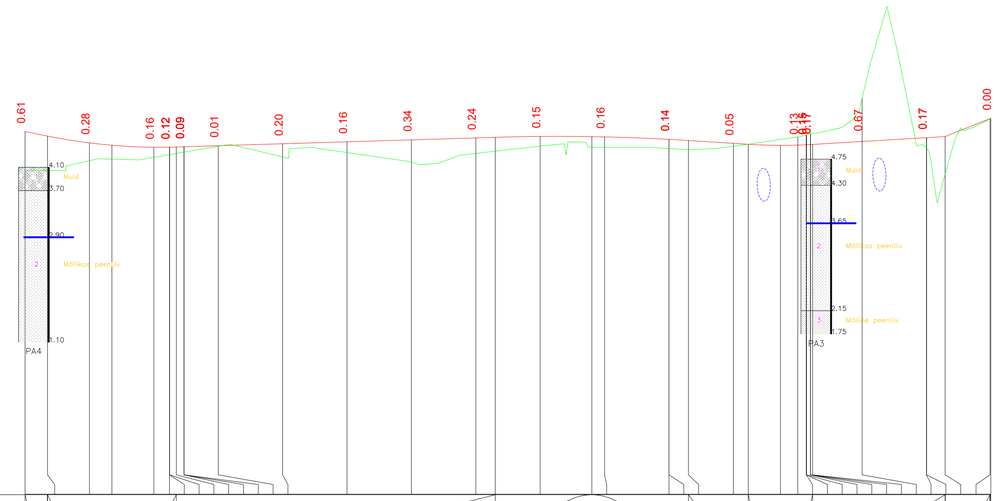

TINGMÄRGID

PUURAUK

1 Muld	Kihi nr ja pinnasenimetus
3.45	Kihipinna abs. kõrgus
	Pinnaseveetase

1	MULD
2	Mõlkas peenliiv
3	Mõline peenliiv

| | | |