


Pos nr	Krunsti aadress või aadressi ettepanek	Krunsti planeeritud suurus	Suurim ehitisealune pind (m²)	Põhihoone suurim korruselisus / maa-alune	Abihoone suurim korruselisus / maa-alune	Põhihoone kõrgus maapinnast (m)	Abihoone kõrgus maapinnast (m)	Põhihoone arv kruntil	Abihoone arv kruntil	Maa sihtotstarve ja osakaalu % (detailplaneeringu liikide kaupa)	Maa sihtotstarve ja osakaalu % (katastritsuse liikide kaupa)	Suletud brutopind katastritsuse sihtotstarvete kaupa (m²)	Elamisühikute arv kruntil	Parkimiskohtade arv		Kitsendused	Servituudi vajadus
														Normatiivne	Kavandatud		
1		6530	500	3 / -1	1 / -	12	5	1	1	EK 100%	E 100%	1500	15	30	30	planeeritud tee kaitsevöönd 10 m; haljasalade reservmaa (Kuusalu ÜP)	
2		8085	500	3 / -1	1 / -	12	5	1	1	EK 100%	E 100%	1500	15	30	30	planeeritud tee kaitsevöönd 10 m; haljasalade reservmaa (Kuusalu ÜP)	
3		7400	500	3 / -1	1 / -	12	5	1	1	EK 100%	E 100%	1500	15	30	30	planeeritud tee kaitsevöönd 10 m; haljasalade reservmaa (Kuusalu ÜP)	
4		7668	500	3 / -1	1 / -	12	5	1	1	EK 100%	E 100%	1500	15	30	30	planeeritud tee kaitsevöönd 10 m; haljasalade reservmaa (Kuusalu ÜP)	
5		2577	-	-	-	-	-	-	-	LT 100%	L 100%	-	-	-	-	haljasalade reservmaa (Kuusalu ÜP)	
6		1403	-	-	-	-	-	-	-	LT 100%	L 100%	-	-	-	-	haljasalade reservmaa (Kuusalu ÜP)	
7		2337	-	-	-	-	-	-	-	LT 100%	L 100%	-	-	-	-	haljasalade reservmaa (Kuusalu ÜP)	
8		8085	-	-	-	-	-	-	-	HP 100%	Üm 100%	-	-	-	-		
Kokku:		44 085	2 000									6 000	60	120	120		

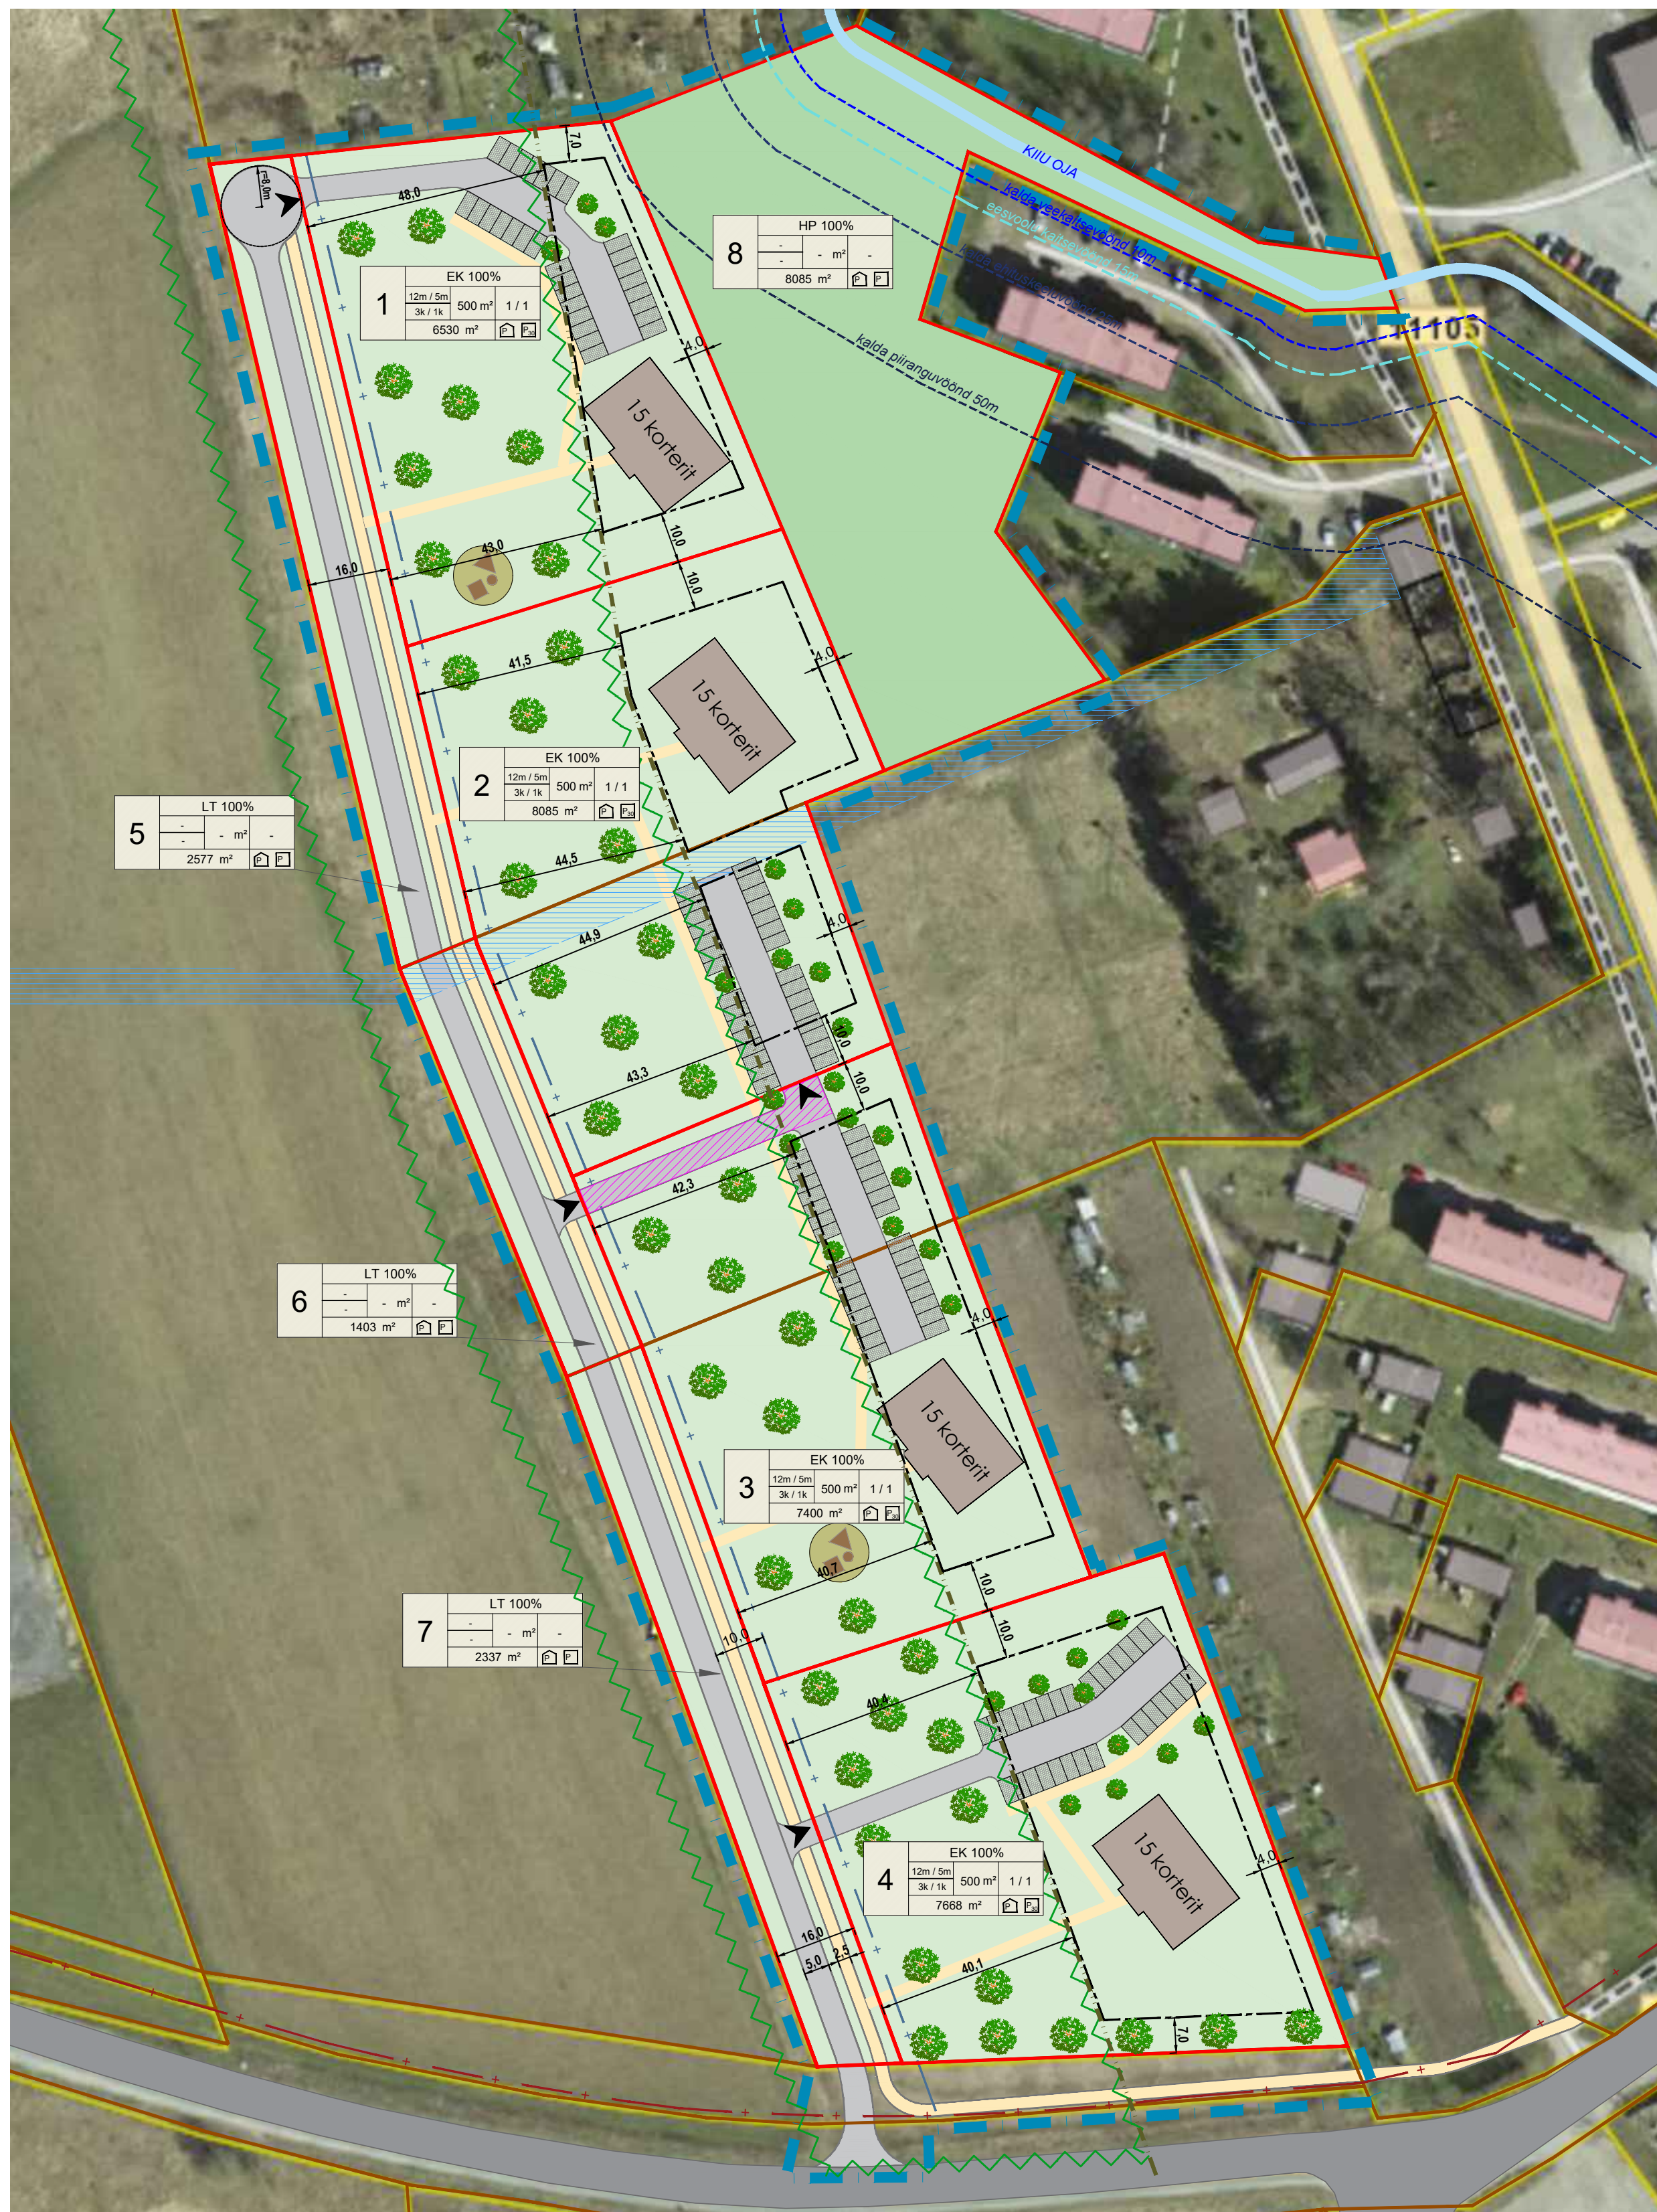

Katusekalle:	0 – 30°
Välisviimistuse materjalid:	puit, kivi, krohv, tellis, betoon, ilmastikukindl ehitusplaat
Välisviimistuse toonid:	eelistada heledaid või sooje ja looduslähedasi värvitoone
Katusematerjal:	rullmaterjal, kivi või plekk

Abihooned peavad arhitektuurselt haakuma põhihoonega.

PANEERINGUALA PIIR

- OLEMASOLEVA KINNISTU PIIR
- MOODUSTATAVA KRUNDI PIIR
- OLEMASOLEV AUTOLIKLUSE ALA
- PLANEERITUD AUTOLIKLUSE ALA
- PLANEERITUD KERGLIKLUSTEE
- PLANEERITUD HOONESTUSALA
- PLANEERITUD HOONE VÕIMALIK ASUKOHT
- JURDEPÄÄSU SERVITUUDI VAJADUS
- PLANEERITUD TEHNORÖRKUDE KAITSEVÖÖND (LILLEORU DP)
- PLANEERITUD HALJASTUSE VÕIMALIK ASUKOHT
- PLANEERITUD ÜLDKASUTATAV HALJASTUS
- HALJASLADE RESERVMAA (KUUSALU ÜP)
- TIEHASESTUSALA
- TEE KAITSEVÖÖND 10m
- PLANEERITUD TEE KAITSEVÖÖND 10m
- KALDA VEEKAITSEVÖÖND 10m
- EESVOOLU KAITSEVÖÖND 15m
- KALDA EHITUSKEELUVÖÖND 25m
- KALDA PIIRANGUVÖÖND 50m
- MÄNGUALA VÕIMALIK ASUKOHT (ERINEVALETE VANUSEGRUPPIDELE)

SISSEVIIVIDE NIMETUSED	NIMETUSED / ABILIIKID
1	PÕHIHOONE / ABIHOONE
2	PLANEERITAV PARKIMISKOHTADE ARV ÕUES
3	PLANEERITAV PARKIMISKOHTADE ARV HOOONES
4	EHITISEALUNE PIND
5	MOODUSTATAVA KRUNDI POSITSIOONI NUMBER

EK	Korterelamu maa
LT	Tee ja tänava maa
HP	Haljasala ja parkmetsa maa

E	Elamumaa
L	Transpordimaa
Üm	Üldkasutatav maa

Planeeringuala suurus	4,41 ha	
Kavandatud kruntide arv	8	
Krunditava ala maa bilans:		
Elumumaa	29 683 m ²	47%
Üldkasutatav maa	8 085 m ²	18%
Transpordimaa	6 317 m ²	14%