



SS13/SS15 Elva


22.07 kell
12.15-20.30

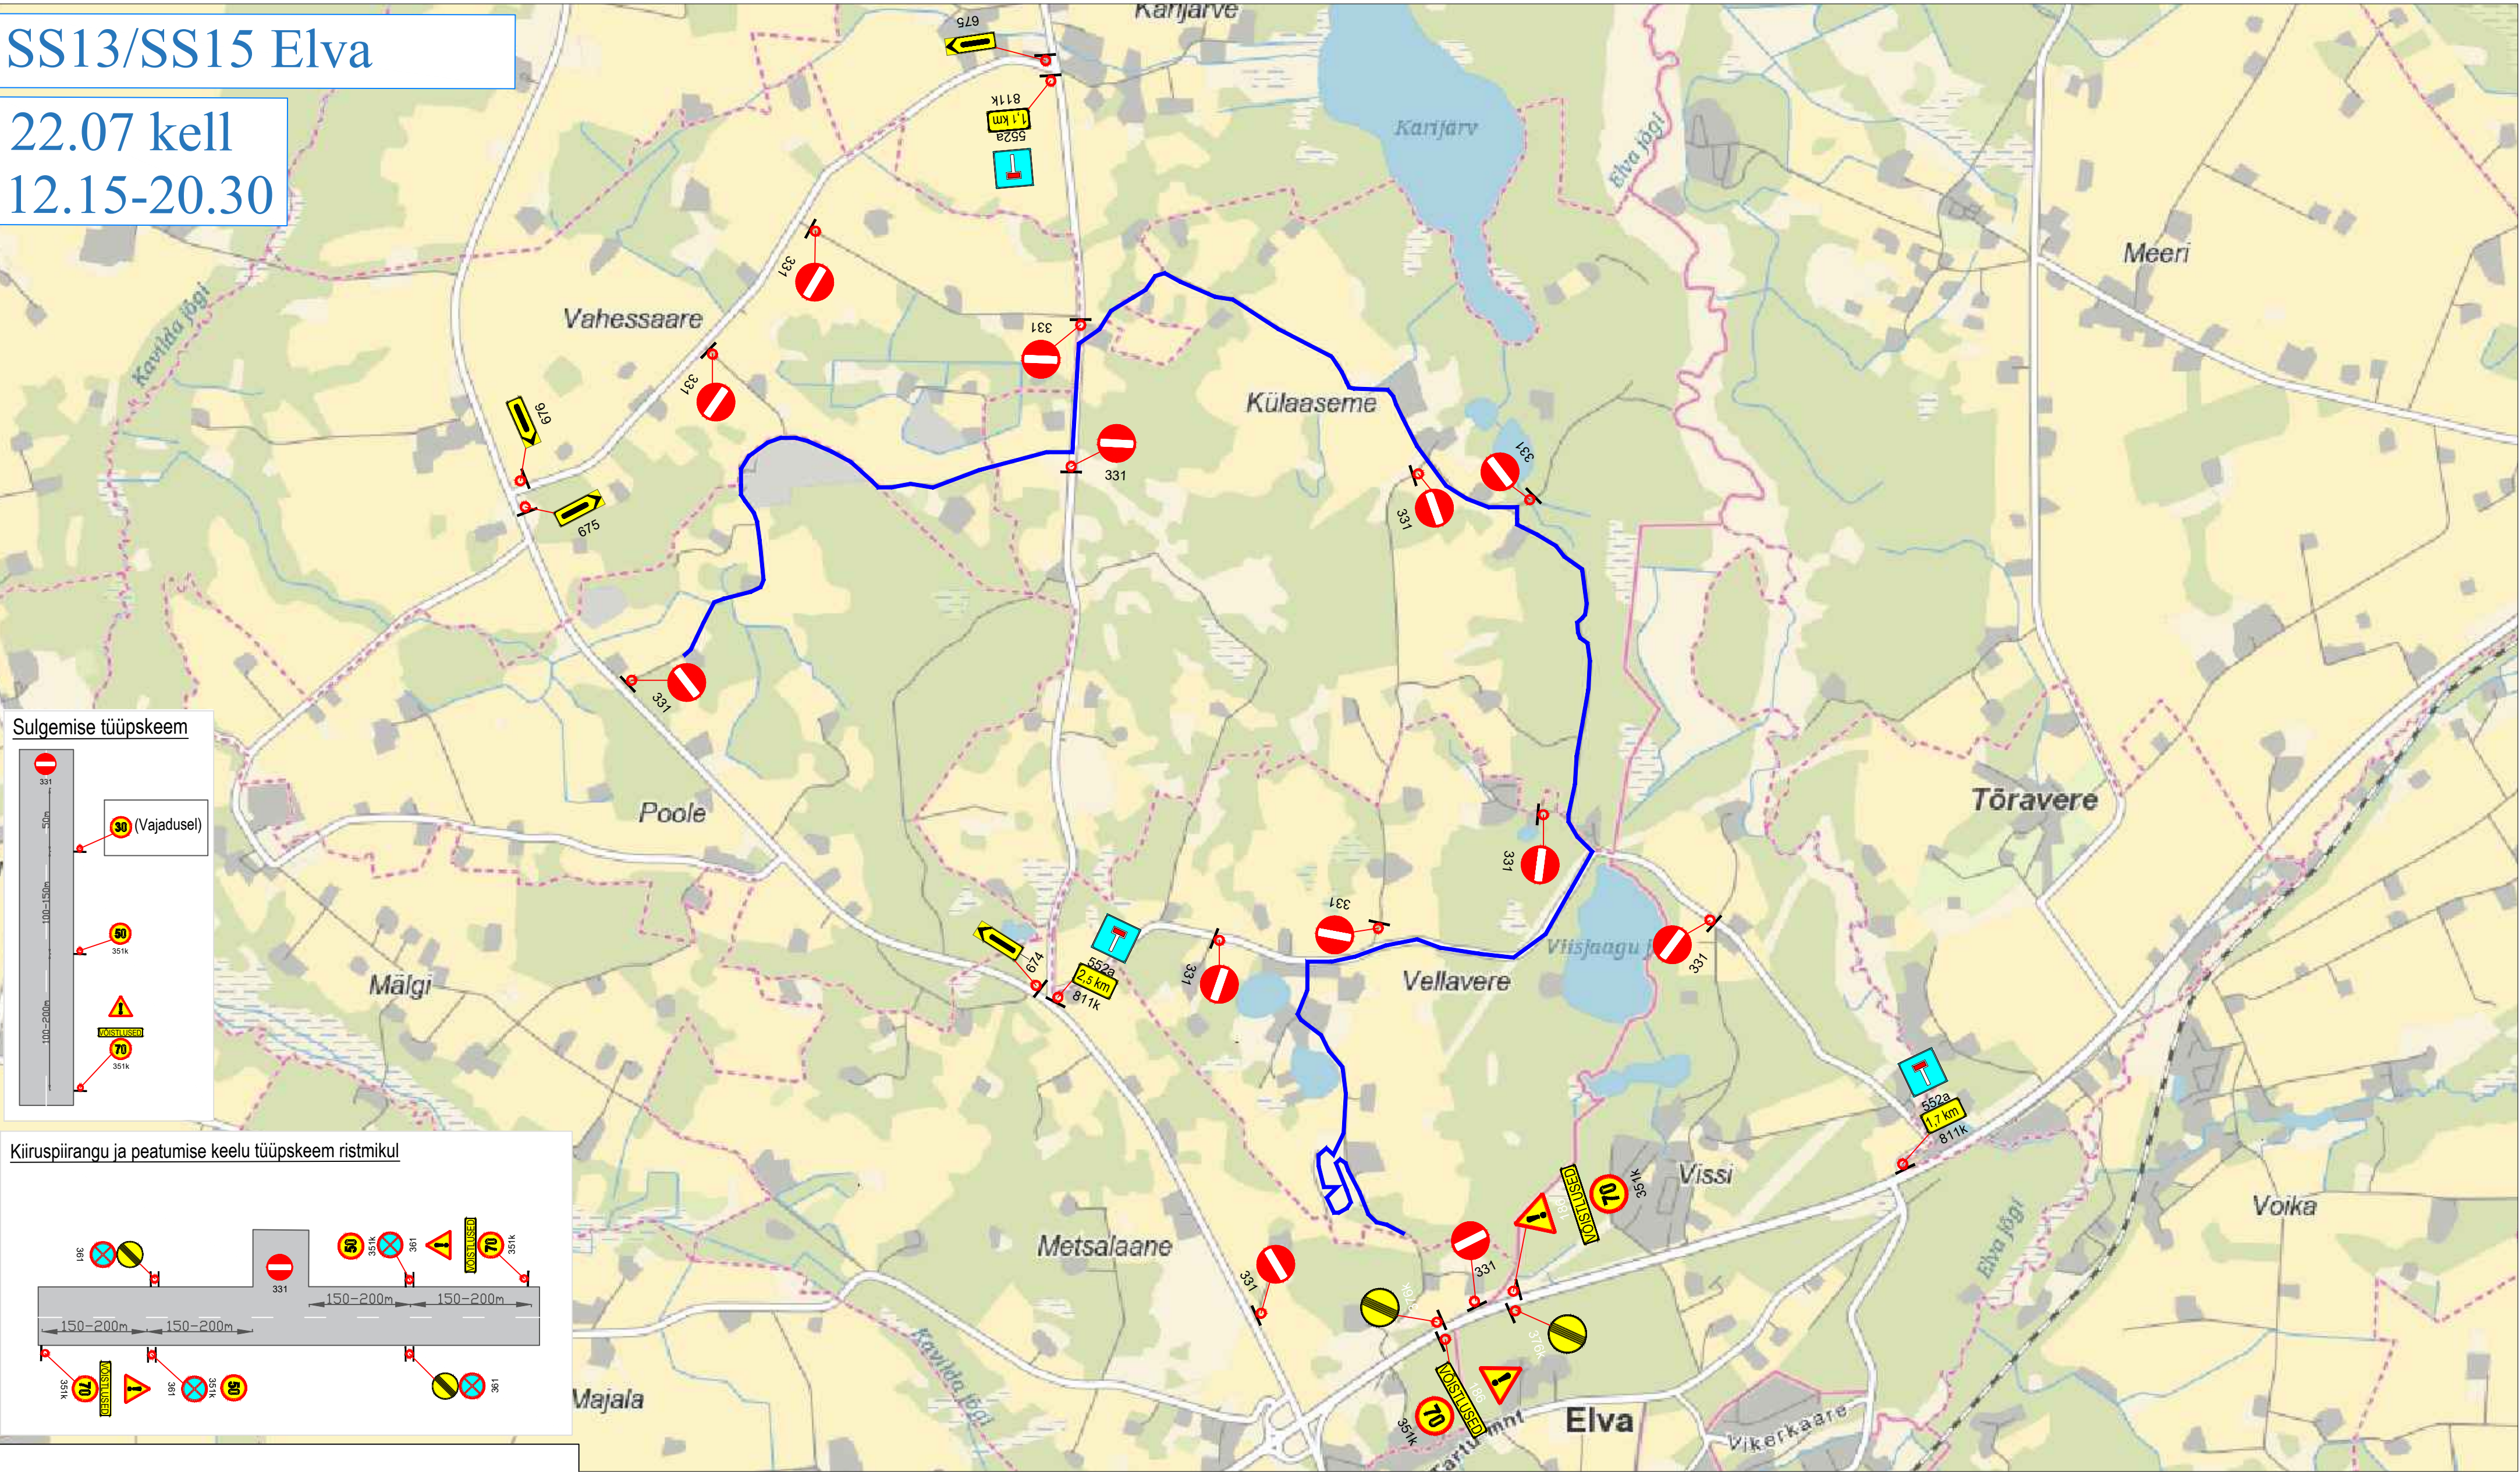

Sulgemise tüüpskeem

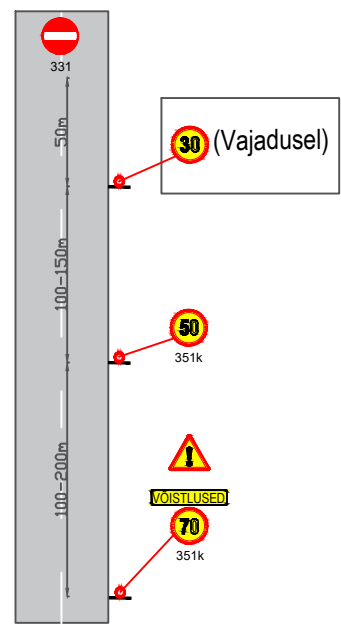

Kiiruspiirangu ja peatumise keelu tüüpskeem ristmikul

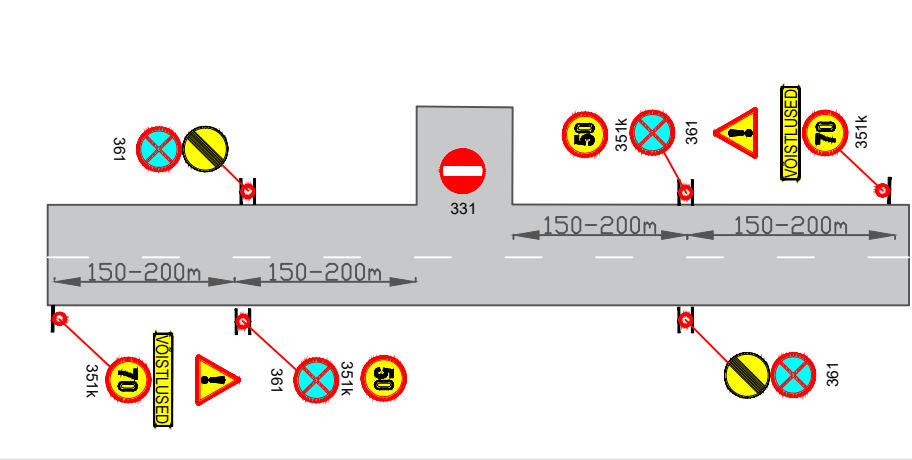

Muud olemasolevad liiklusemärgid, mis lähevad vastuollu antud ürituse liikluskorraldusega, tuleb kinni katta. Vajadusel lisada täiendavaid selgitavaid liiklusemärgid. Liiklusemärgid paigaldada nii, et nad on liiklejale üheselt mõistetavad ja arusaadavad. Vajadusel valitakse kiiruspiirangu märkide 351 asukoht vastavalt olukorrale, pealtvaatajate parkimiseks jätavad 50 km/h (vajadusel 30 km/h) piirangu alla. Tagada liiklusemärgide püstitamine ja loetavus kogu ürituse vältel. Lisaks märkidele 331 "sisseõidu keeld" on kõik ralli rajad lõikuvad teed suletud tõkkepuude või -aedadega ning kasutatakse raadiosaatjatega varustatud reguleerijaid. Reguleerija kannab EVS-EN ISO 20471 standardile vastavat 3. klassi kõrgnähtavusega märgiriietust ja on läbinud vastavalt liikluseaduse §9 lg 3 järgselt koolituse ja omab sellekohast tunnistust. Skeemil toodud ajutiste liikluskorraldusvahendite paigaldus, liikluse korraldamine ja tööde teostamine tuleb lähtuda juhendist „Riigiteede ajutine liikluskorraldus“ (MA 2018-009).

LEPPEMÄRGID			 Lõunaliiklus Sinu liikluskorraldaja Turu 63, 51004, Tartu, Telefon: +372 5248 400 E-post: lõunaliiklus@gmail.com	Projekti nimetus: Rally Estonia	Kuupäev 22.03.2023
 Töötsoon	 Paigaldatav ajutine liiklusmärk	 Olemasolev liiklusmärk		Objekti asukoht: Tartu linn ja Tartu maakond	Töö nr: 075/23
			Koostas: Indrek Vähi	Joonis: SS13/15 Elva 22.07 kell 12.15-20.30	Joonis nr : 1 - (1)
			Tellija: Estonian Autosport Events MTÜ	Mootkava	