



Kaardileht nr 5314 Häädemeeste

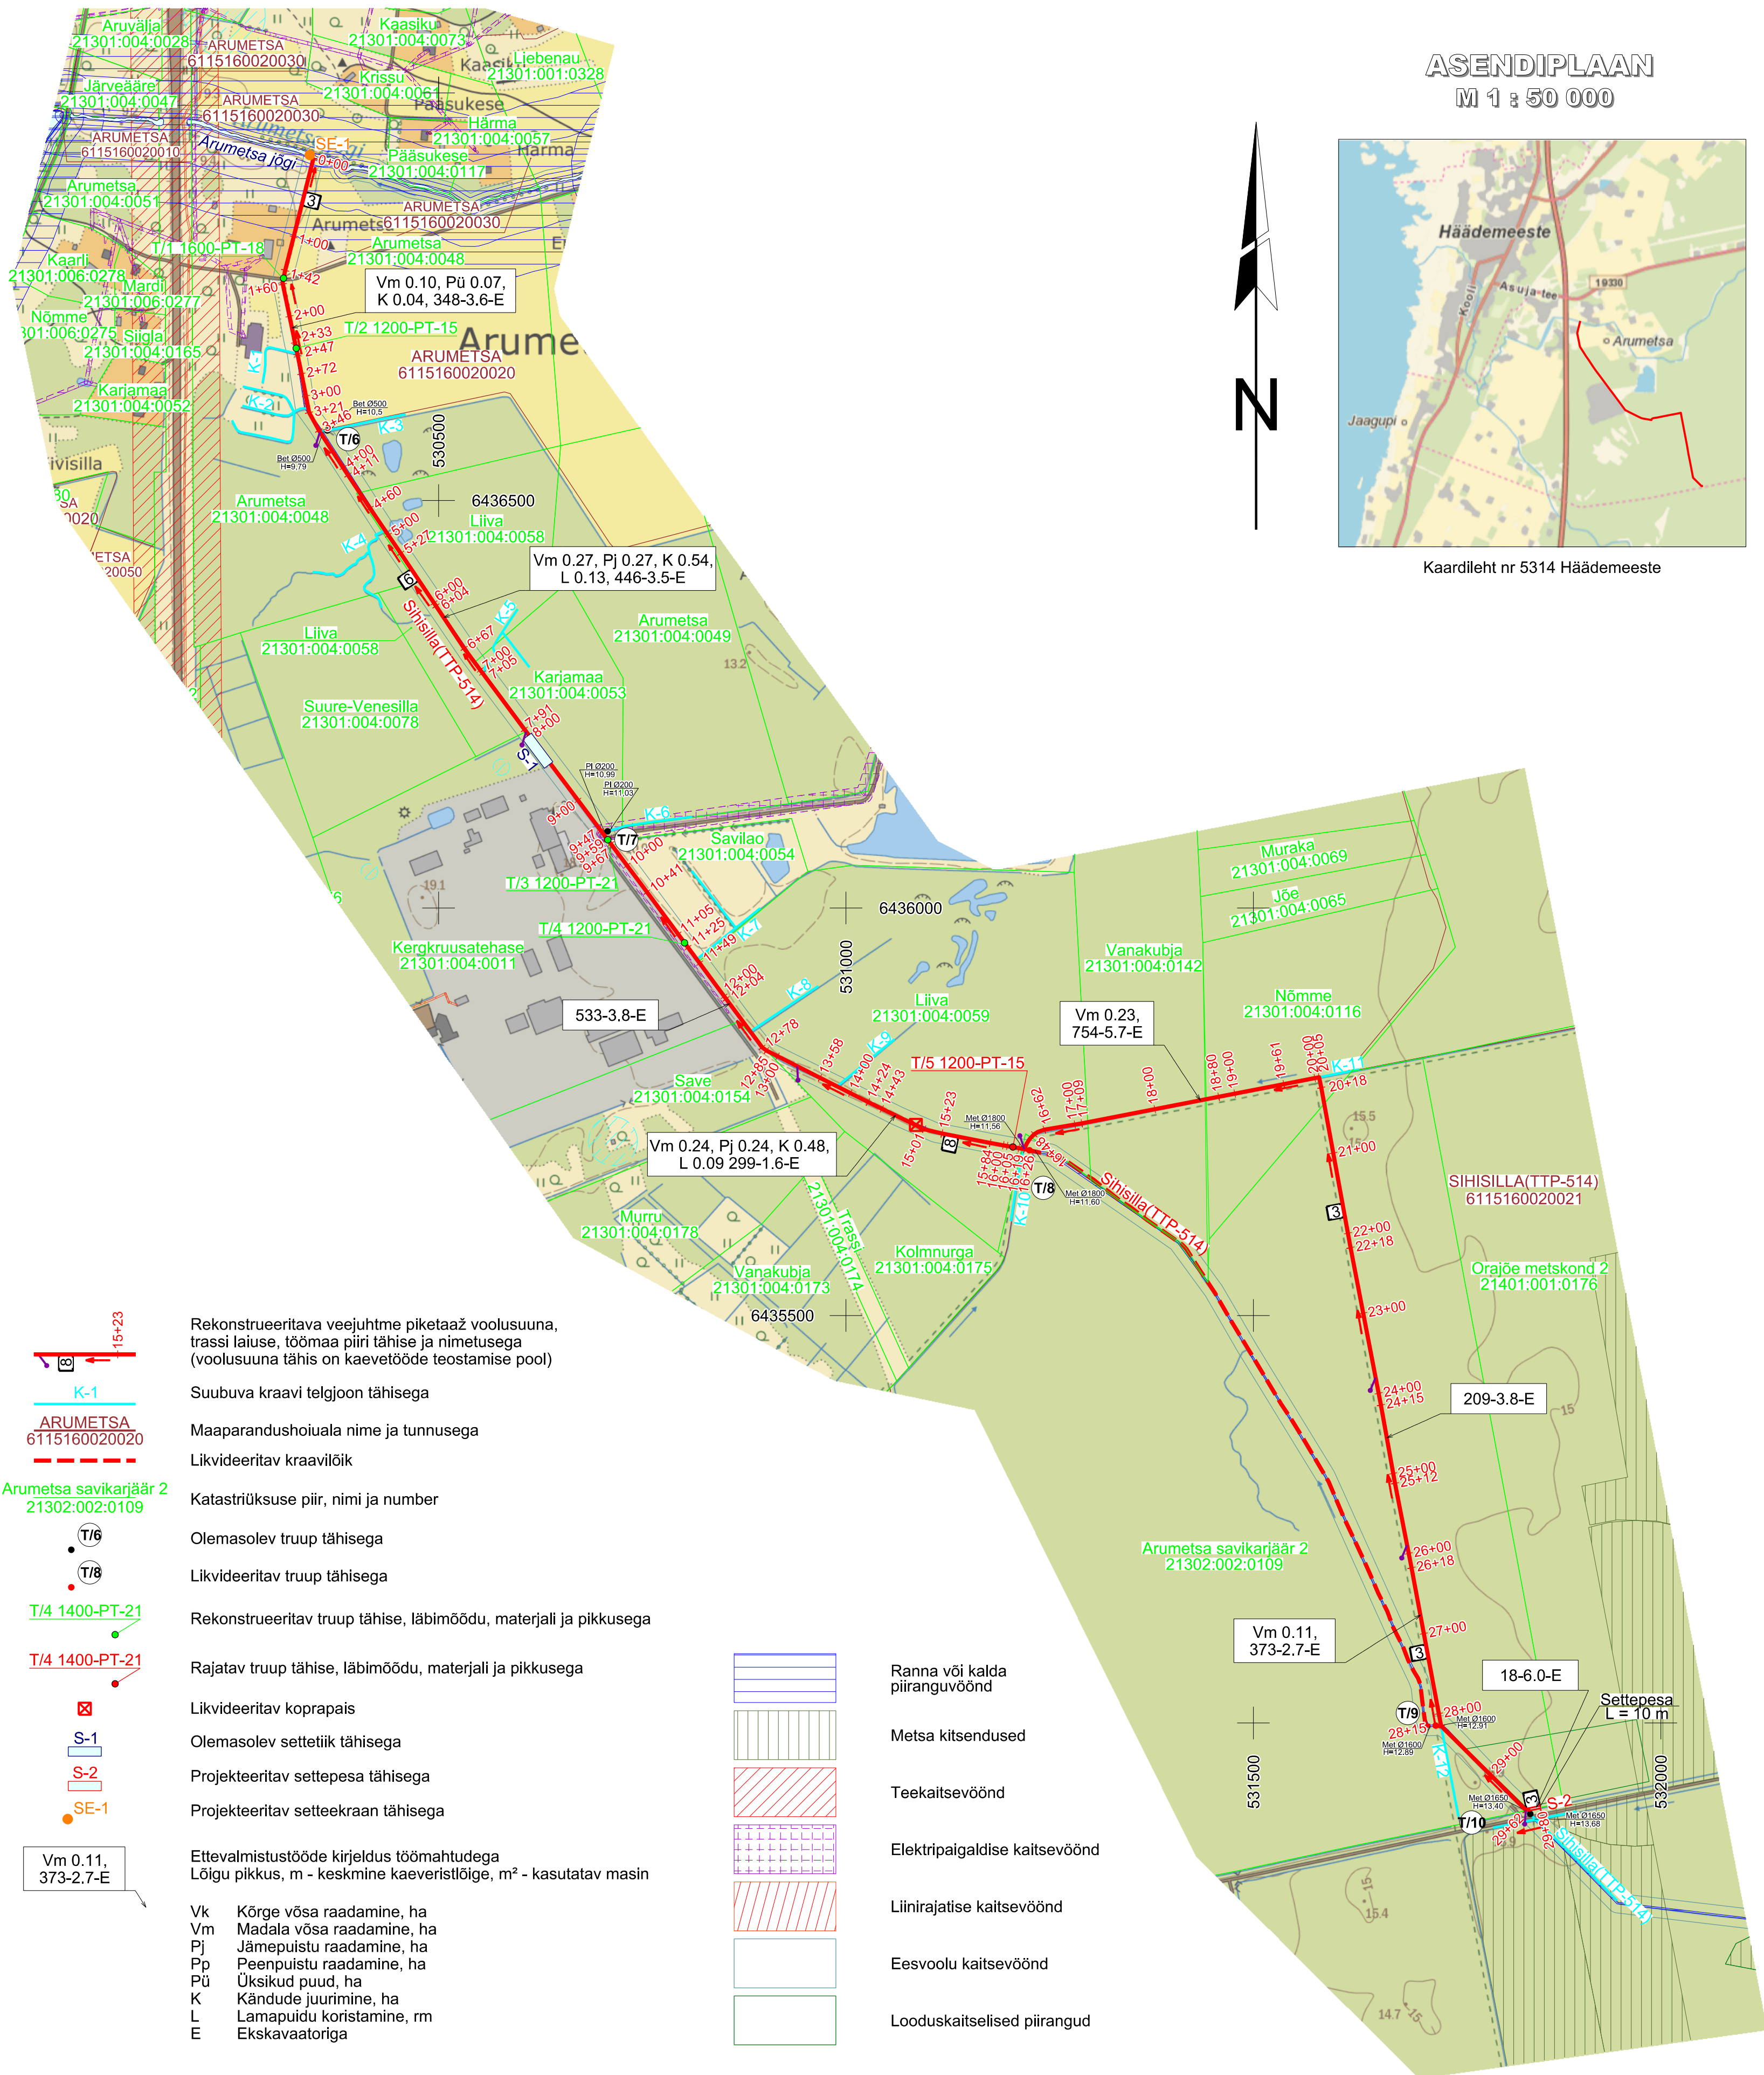

Märkused:

1. Koordinaadid L-Est 97 süsteemis, kõrgused EH2000 süsteemis.
2. Lähtekoordinaadid ja kõrgus: Trimble VRS Now baasjaamade võrk.
3. Mõõdistas OÜ Inseneribüroo STEIGER september 2023 ja september 2024.
4. Asendiplaan: Maa-ameti X-GIS kaardirakendus.
5. Plaani koostamisel on kasutatud:
 - Maa-ameti põhikaarti (seisuga 10.10.2023);
 - Maa-ameti väljastatud katastriüksuste piirandmeid (seisuga 01.10.2024);
 - Maa-ameti väljastatud kitsenduste andmeid (seisuga 01.10.2024).
6. Kasutatud tarkvara: Bentley PowerCivil for Baltics V8i (litsents: 70000661800020).



Objekti nimetus ja aadress	Joonise sisu	Graafiline lisa 1/6
Arumetsa II savikarjääri REK 2023 Häädemeeste vald, Pärnu maakond	Asendiplaan	Mõõtkava 1 : 5000
 OÜ Inseneribüroo STEIGER Männiku tee 104, 11216 Tallinn Tel. 668 1011, Faks 668 1018	Koostas Kristel Veersalu /Alkirjastatud digitaalselt/	Kuupäev 26.11.2024
	Kinnitas Erki Vaguri /Alkirjastatud digitaalselt/	Töö nr 24/4682