
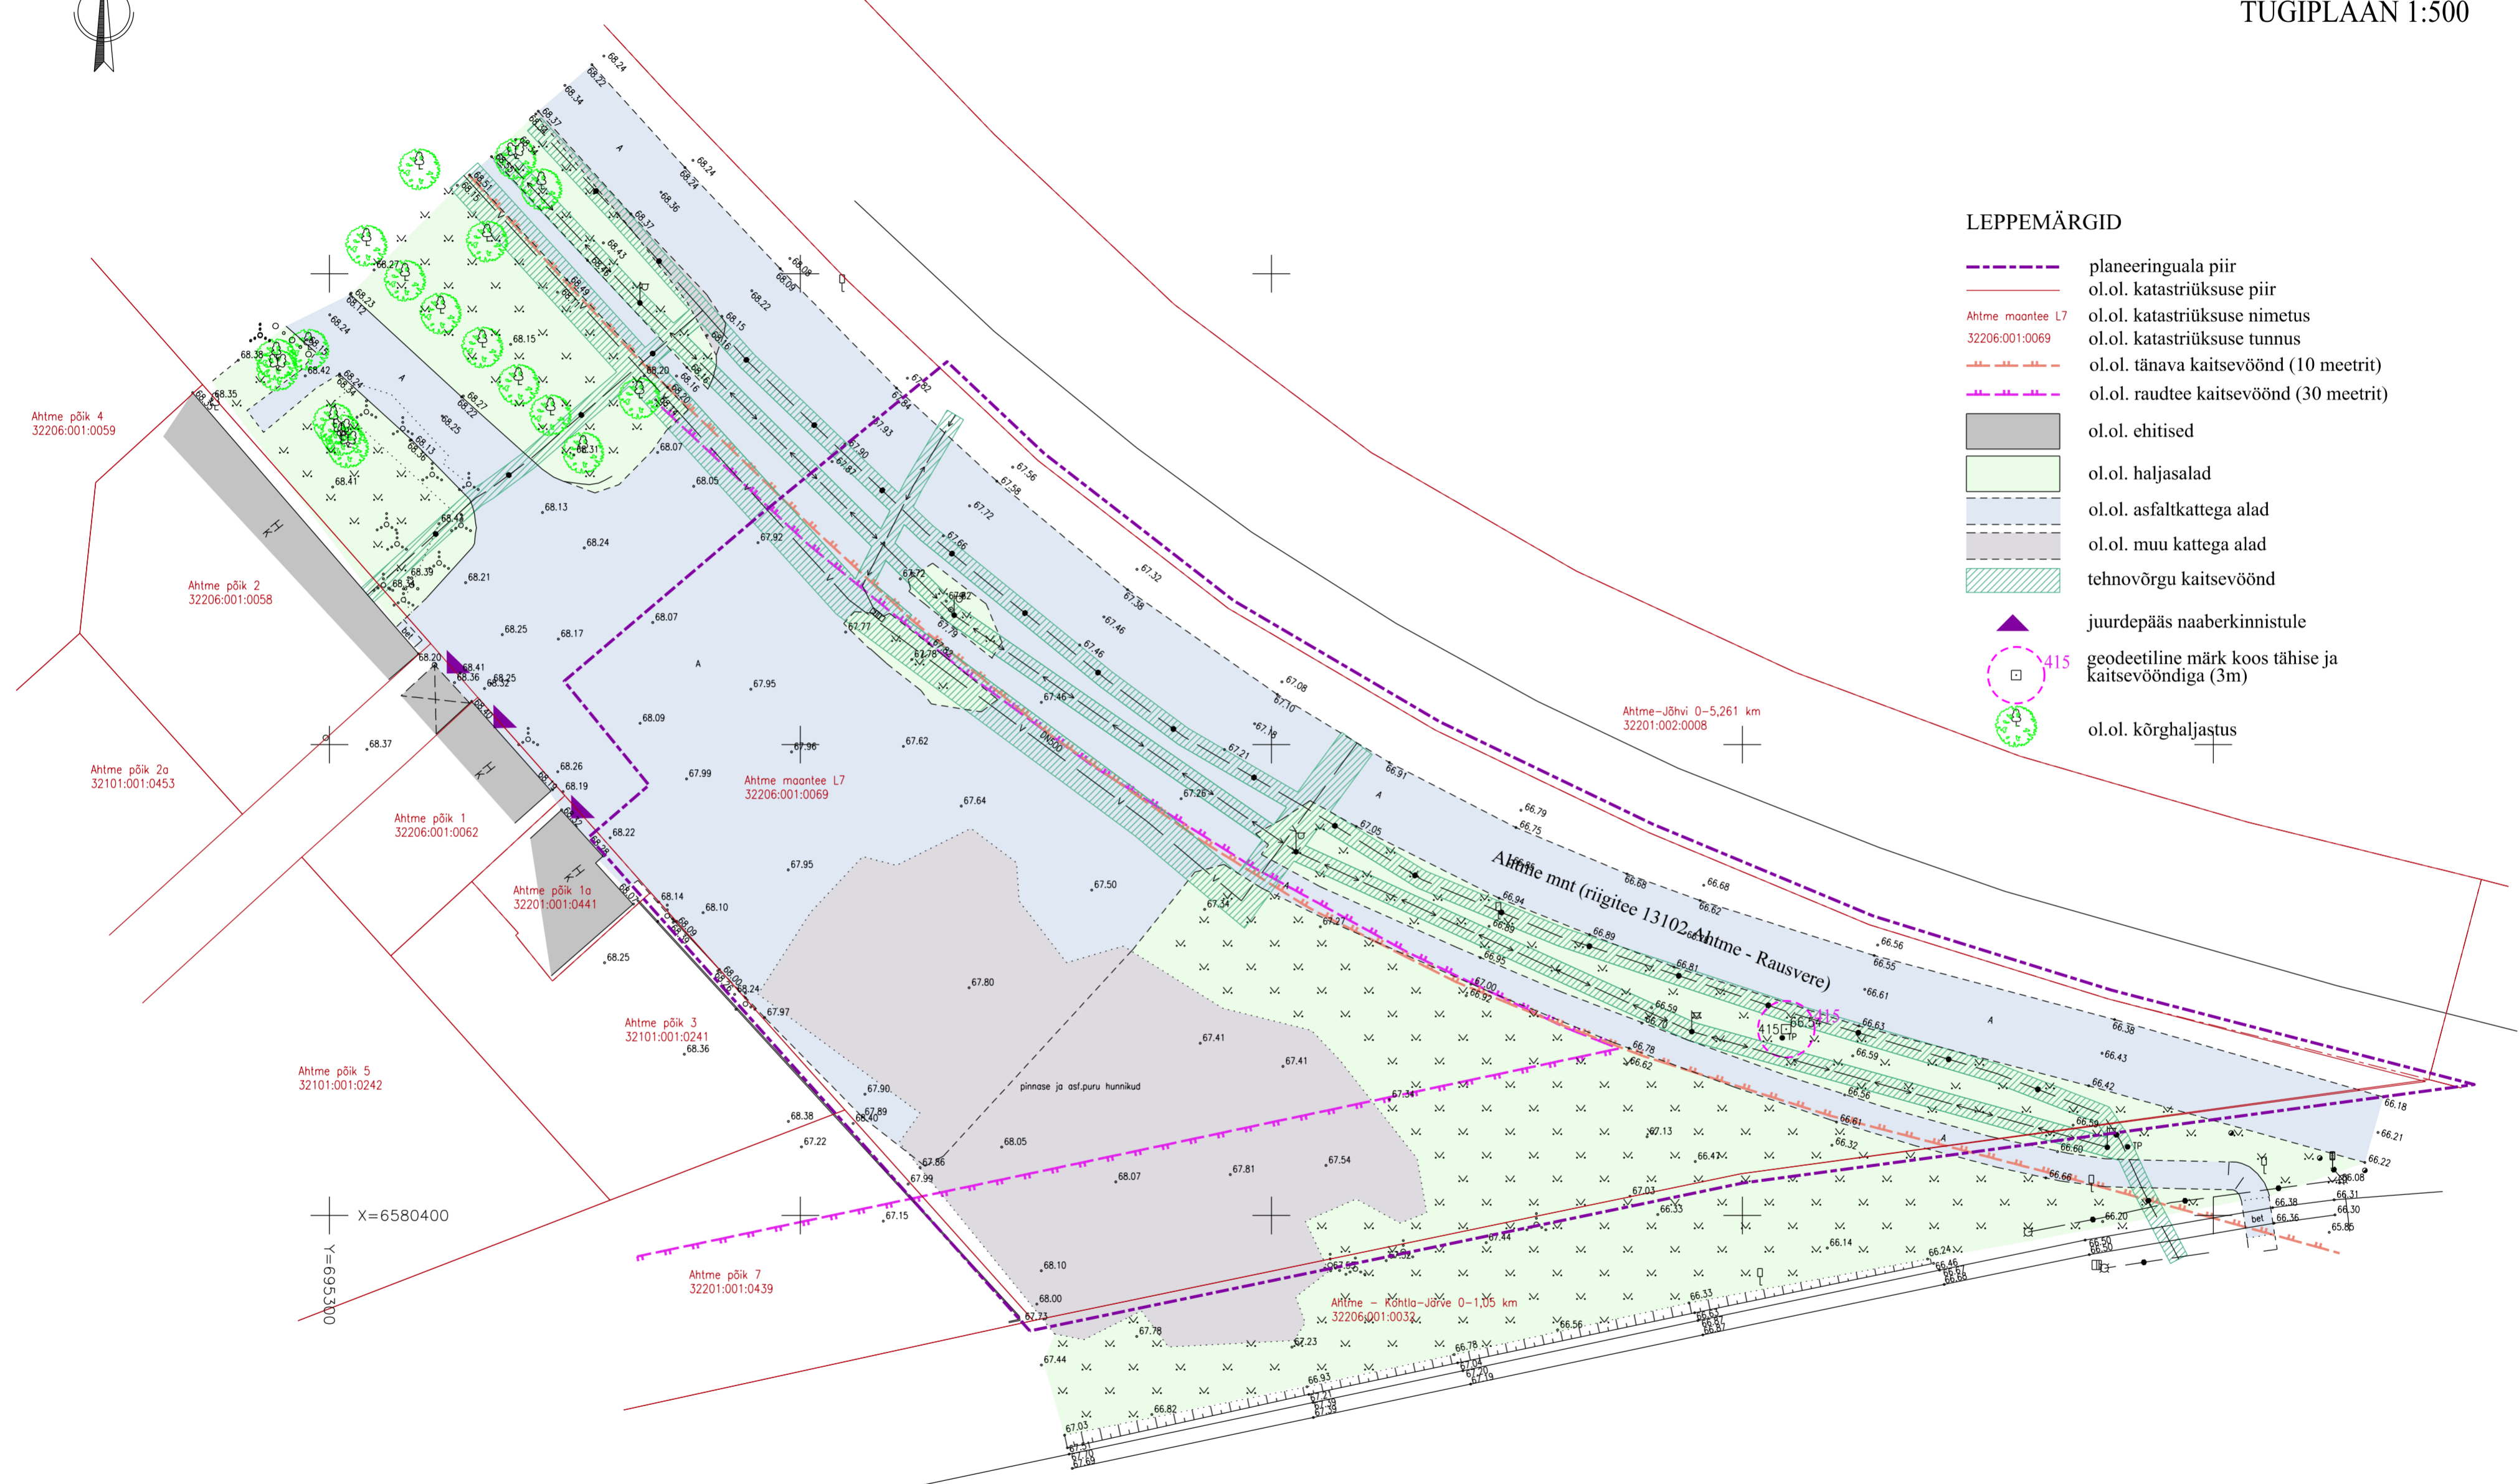


# Ahtme linnaosa, Kohtla-Järve linn AHTME MAANTEE L7 ALA DETAILPLANEERING TUGIPLAAN 1:500

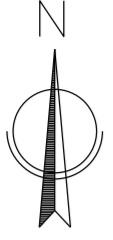

- LEPPEMÄRGID**
- planeeringuala piir
  - ol.ol. katastriüksuse piir
  - Ahtme maantee L7 ol.ol. katastriüksuse nimetus
  - 32206:001:0069 ol.ol. katastriüksuse tunnus
  - ol.ol. tänava kaitsevöönd (10 meetrit)
  - ol.ol. raudtee kaitsevöönd (30 meetrit)
  - ol.ol. ehitised
  - ol.ol. haljasalad
  - ol.ol. asfaltkattega alad
  - ol.ol. muu kattega alad
  - tehnovärgu kaitsevöönd
  - ▲ juurdepääs naaberkinnistule
  - 415 geodeetiline märk koos tähise ja kaitsevööndiga (3m)
  - ol.ol. kõrghaljastus

X=6580400  
Y=6953300

Koordinaadid L-EST97, kõrgused EH2000

Kohtla-Järve linn Ahtme linnaosa Ahtme maantee L7 Geoalus			Töö nr.	Leht	Möötkava
			13260	1/1	1:500
Möödistaja:	H.Reimal	24.10.22			
Töestaja:	P.Teinbas	24.10.22			
OÜ Gem-Geo EG10045699-0001 Rakvere Oja tn 1 tel.32 23310 info@gemgeo.ee					

**Wesenberg**

OÜ WESENBERG  
Registrikood 12865969  
J. Kunderi 1-8 44307 Rakvere  
MTR EEP003276  
tel: 5211425  
e-mail: info@wesenberg.ee

<b>Ahtme maantee L7 ala detailplaneering</b>			
objekt	Ahtme maantee L7 ala detailplaneering		
töö nr	62-1122	joonis	TUGIPLAAN
möötkava	1:500	planeeringu koostamise korraldaja	Kohtla-Järve Linnavalitsus
leht	2	staad.	DP
kuupäev	05.03.2024	arhitekt-planeerija	Kristi Jõemets
		planeerija	Liina Talistu