


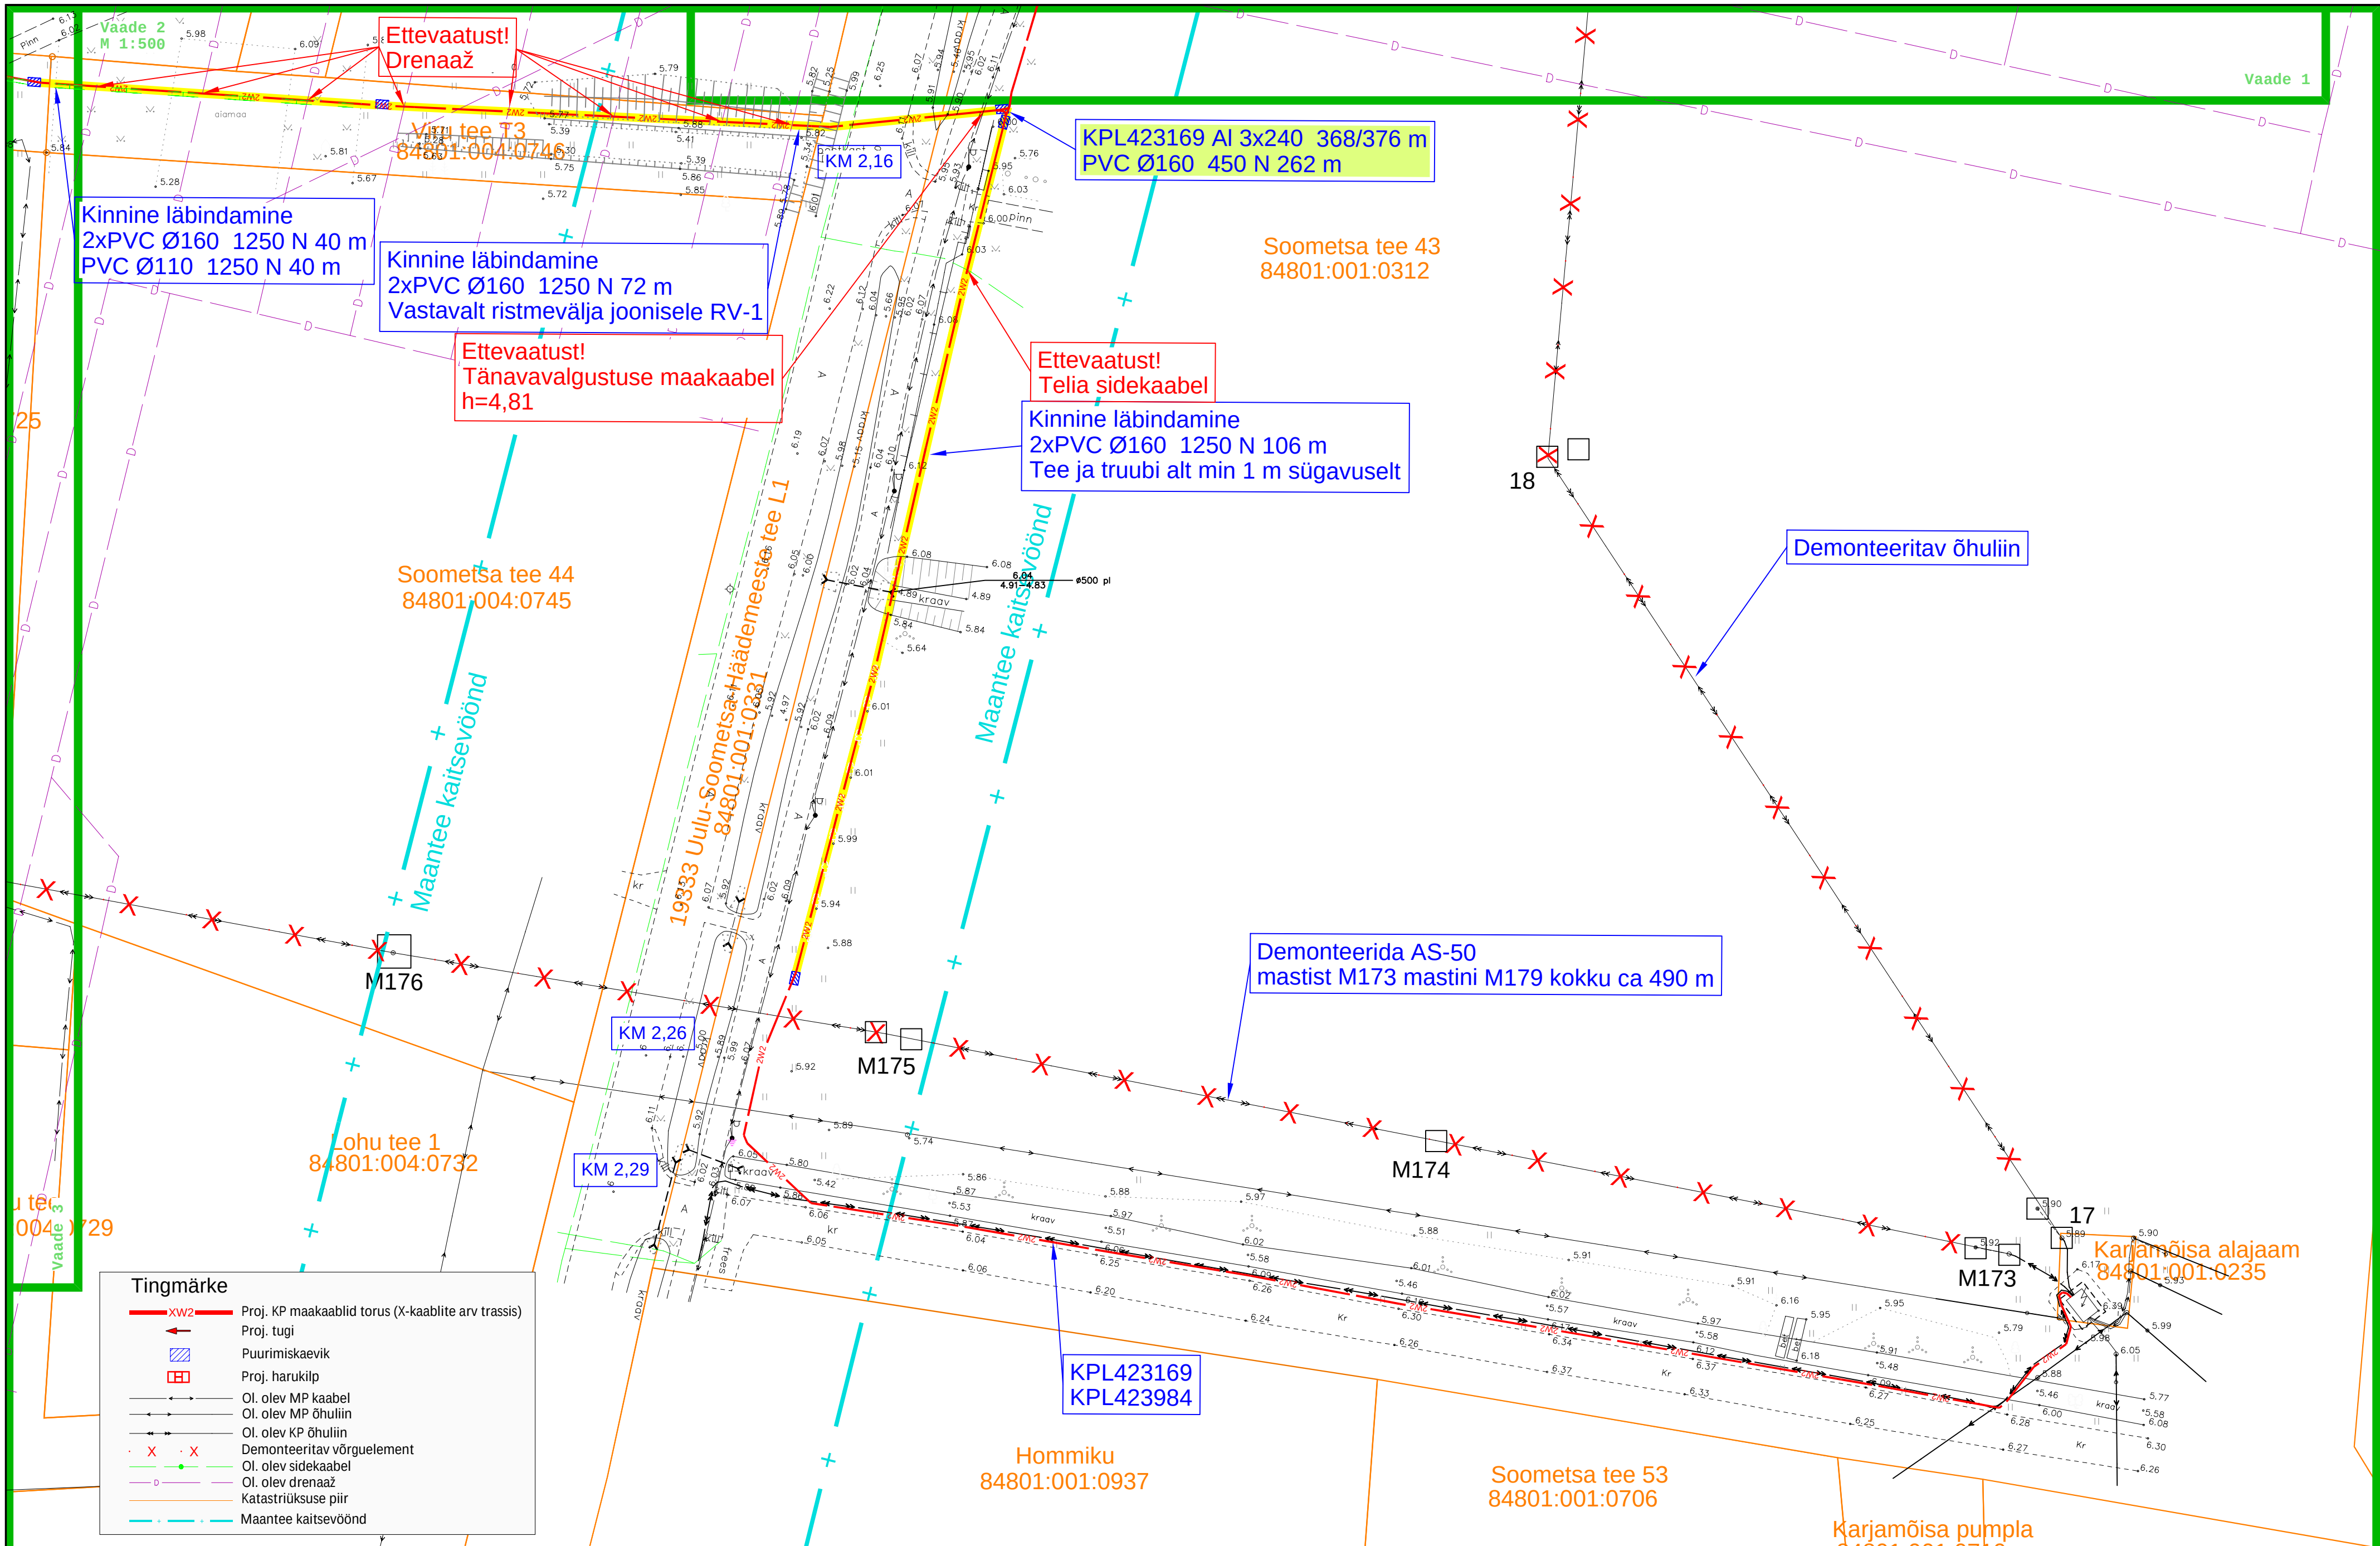

Ristmõõdu joonis RV-1
M 1:250

Projekt	Jassi tee kinnistute elektriliitumised Lepakülas Häädemeeste vallas Pärnumaal				Tellija	Elektrilevi OÜ	
Projekteeris	K. Kangro				Joonise nr	LC5352-1	
Kontrollis	K. Maaten				Mõõtka	M 1:500	
Projekti juht					Keel	Leht	Lehti
LEONHARD WEISS E-post: estonia@leonhard-weiss.com Telefon: +372 601 2285 Registrikood: 12083348					EST	3	5