Läbilõige I-I'

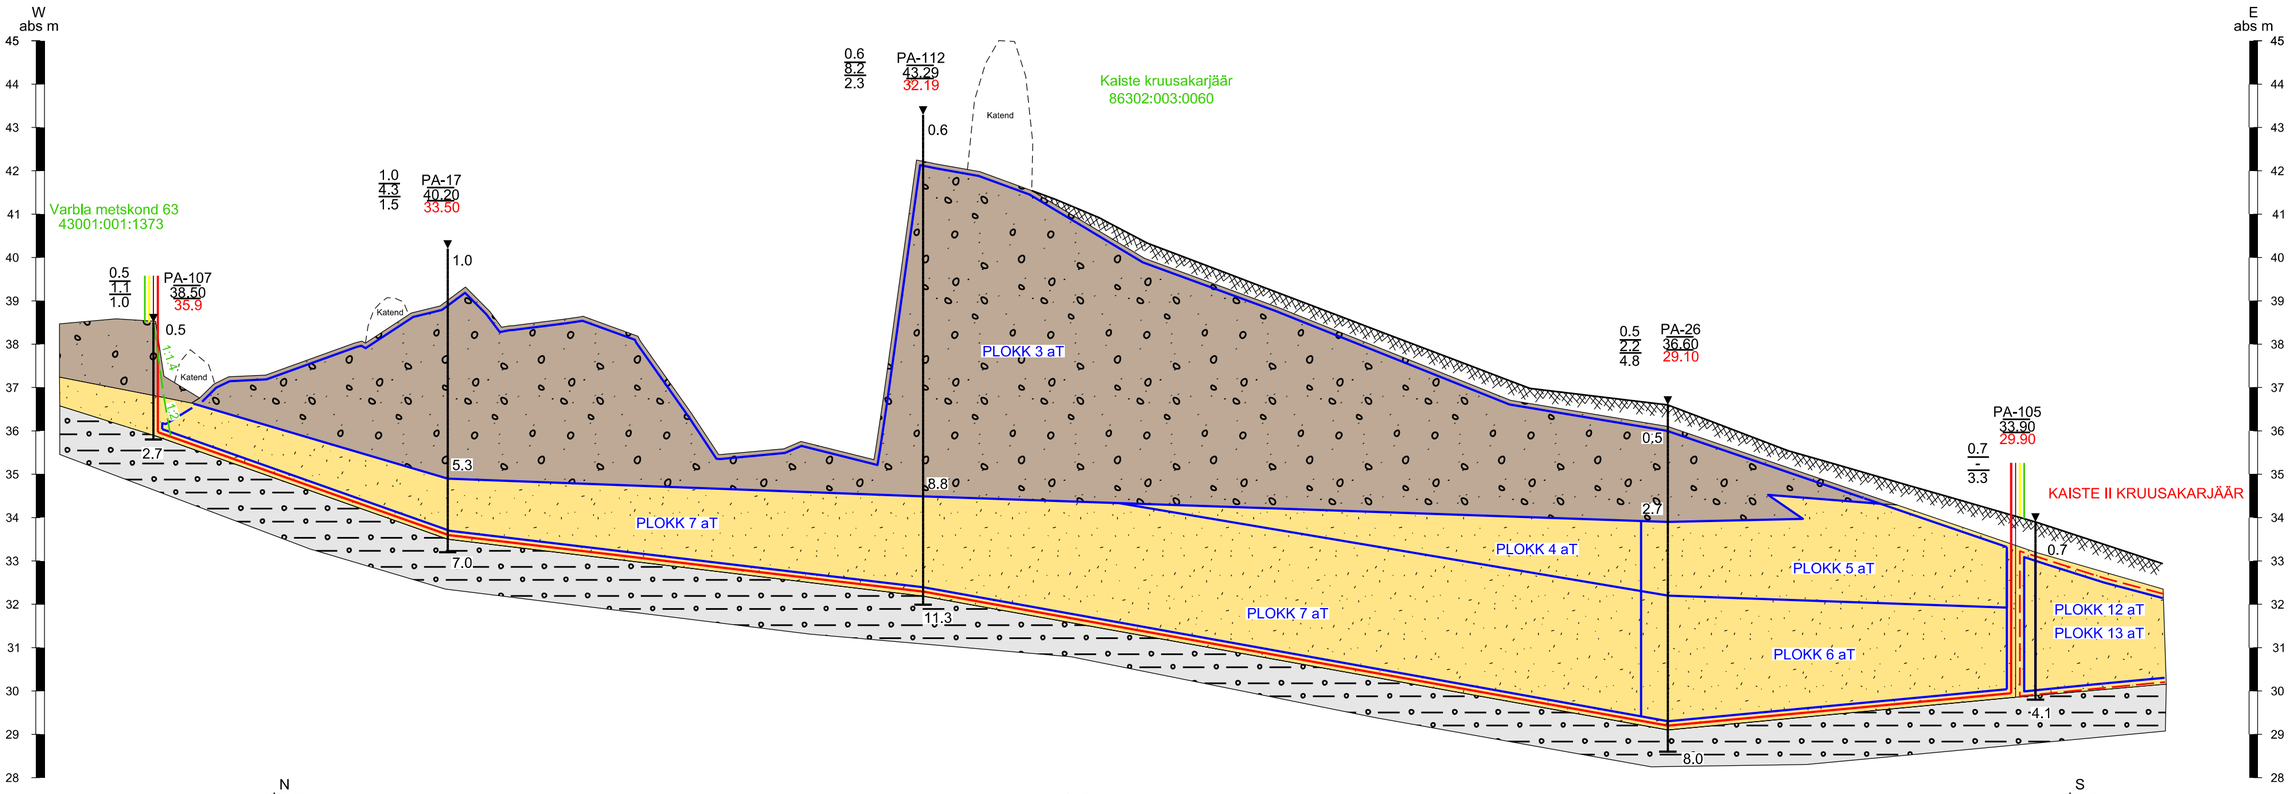

Läbilõige II-II'

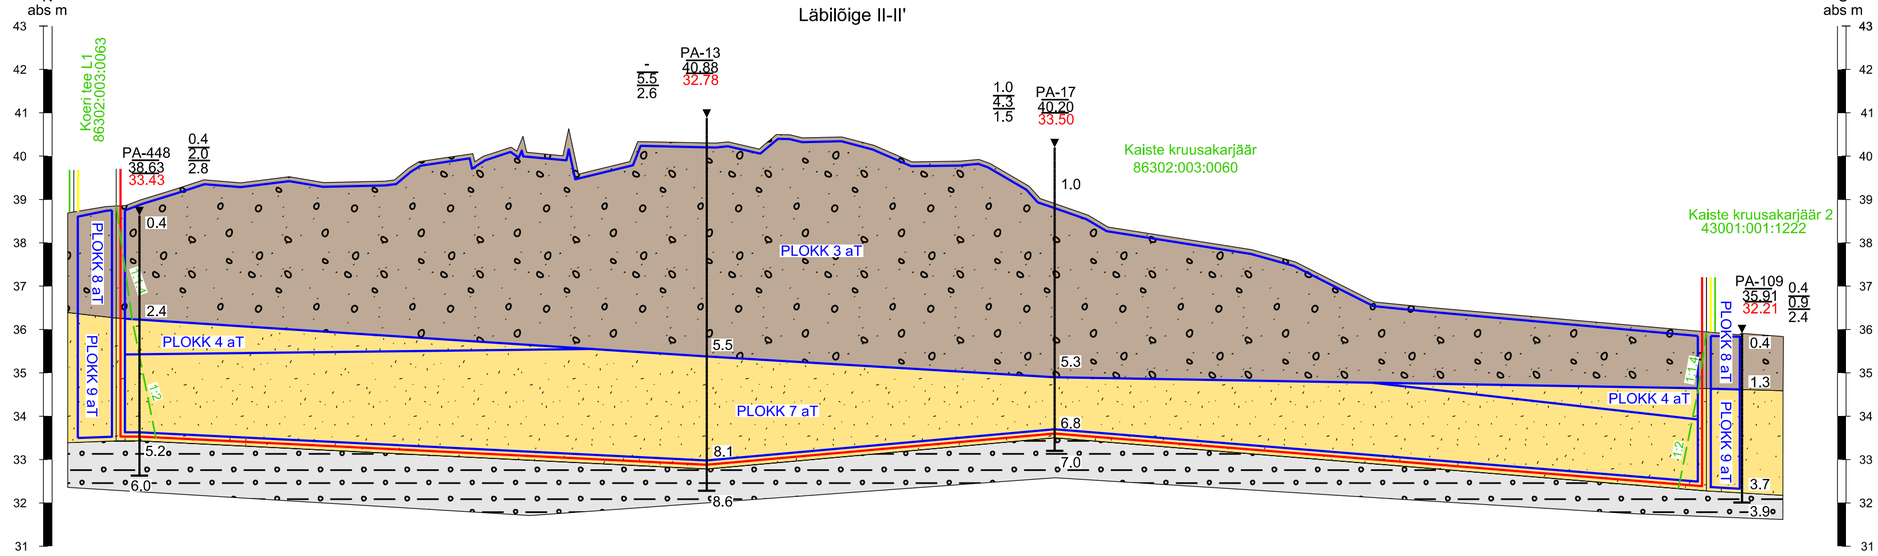

LEPPEMÄRGID:

- Kattepinnas
- Kruus
- Liiv
- Moreen
- Mäeeraldise piir
- Mäeeraldise teenindusmaa piir
- Naabermäeeraldise piir
- PLOKK 1 aT — Aktiivse tarbevaru ploki piir ja number
- Kaiste kruusakarjäär 86302:003:0060 — Katastriüksuse piir, tunnus ja nimetus
- 1:1.4 — Kaevandamisel jäetav nõlvsus 1:1.4 vastab kaldele 26°, nõlvsus 1:2 vastab kaldele 14°.

PA-105 33.90 29.90 — Puuraugu nr
0.7 / - / 3.3 — Suudme abs kõrgus, m; Mäeeraldise lamami kõrgus, abs m; Katendi paksus, m; Kruusakihi paksus, m; Liivakihi paksus, m

0.4
1.3 — Kihi paksus
3.7
3.9

Joonmõõtkava: 0 25 50 m

MÄRKUSED:
1. Kasutatud:
   Kaiste I uuringuruumi geoloogilised läbilõiked I-I'...IV-IV', OÜ Eesti Geoloogiakeskus nov. 2005, EGF 7714
2. Eeldatava kaevandamisjärgne veetase on 28 abs m, mis tuleneb Kaiste II kruusakarjääri kaevandamisjärgsest veetasemest.

JV Markšeideribüroo OÜ J.Viru Markšeideribüroo www.vmb.ee Tel: 634 4552 Tartu mnt 84a-50 E-post: info@vmb.ee 10112 Tallinn			Pärnu maakond Lääneranna vald KAISTE I KRUUSAKARJÄÄR
			GEOLOOGILISED LÄBILÕIKED I-I' ... II-II'
Koostas	Tauri Põldema	/allkirjastatud digitaalselt/	Tellija: AS KIIRKANDUR Järvekalda tee 1 76912, Harkujärve küla
Joonestas	Tauri Põldema	/allkirjastatud digitaalselt/	
Kinnitas	Tõnis Kattel	/allkirjastatud digitaalselt/	

Gr lisa 2
Töö nr 23163
Mõõtkava: M hor 1:1000 M vert 1:100
Formaat A2
Koostatud: 03.08.2023