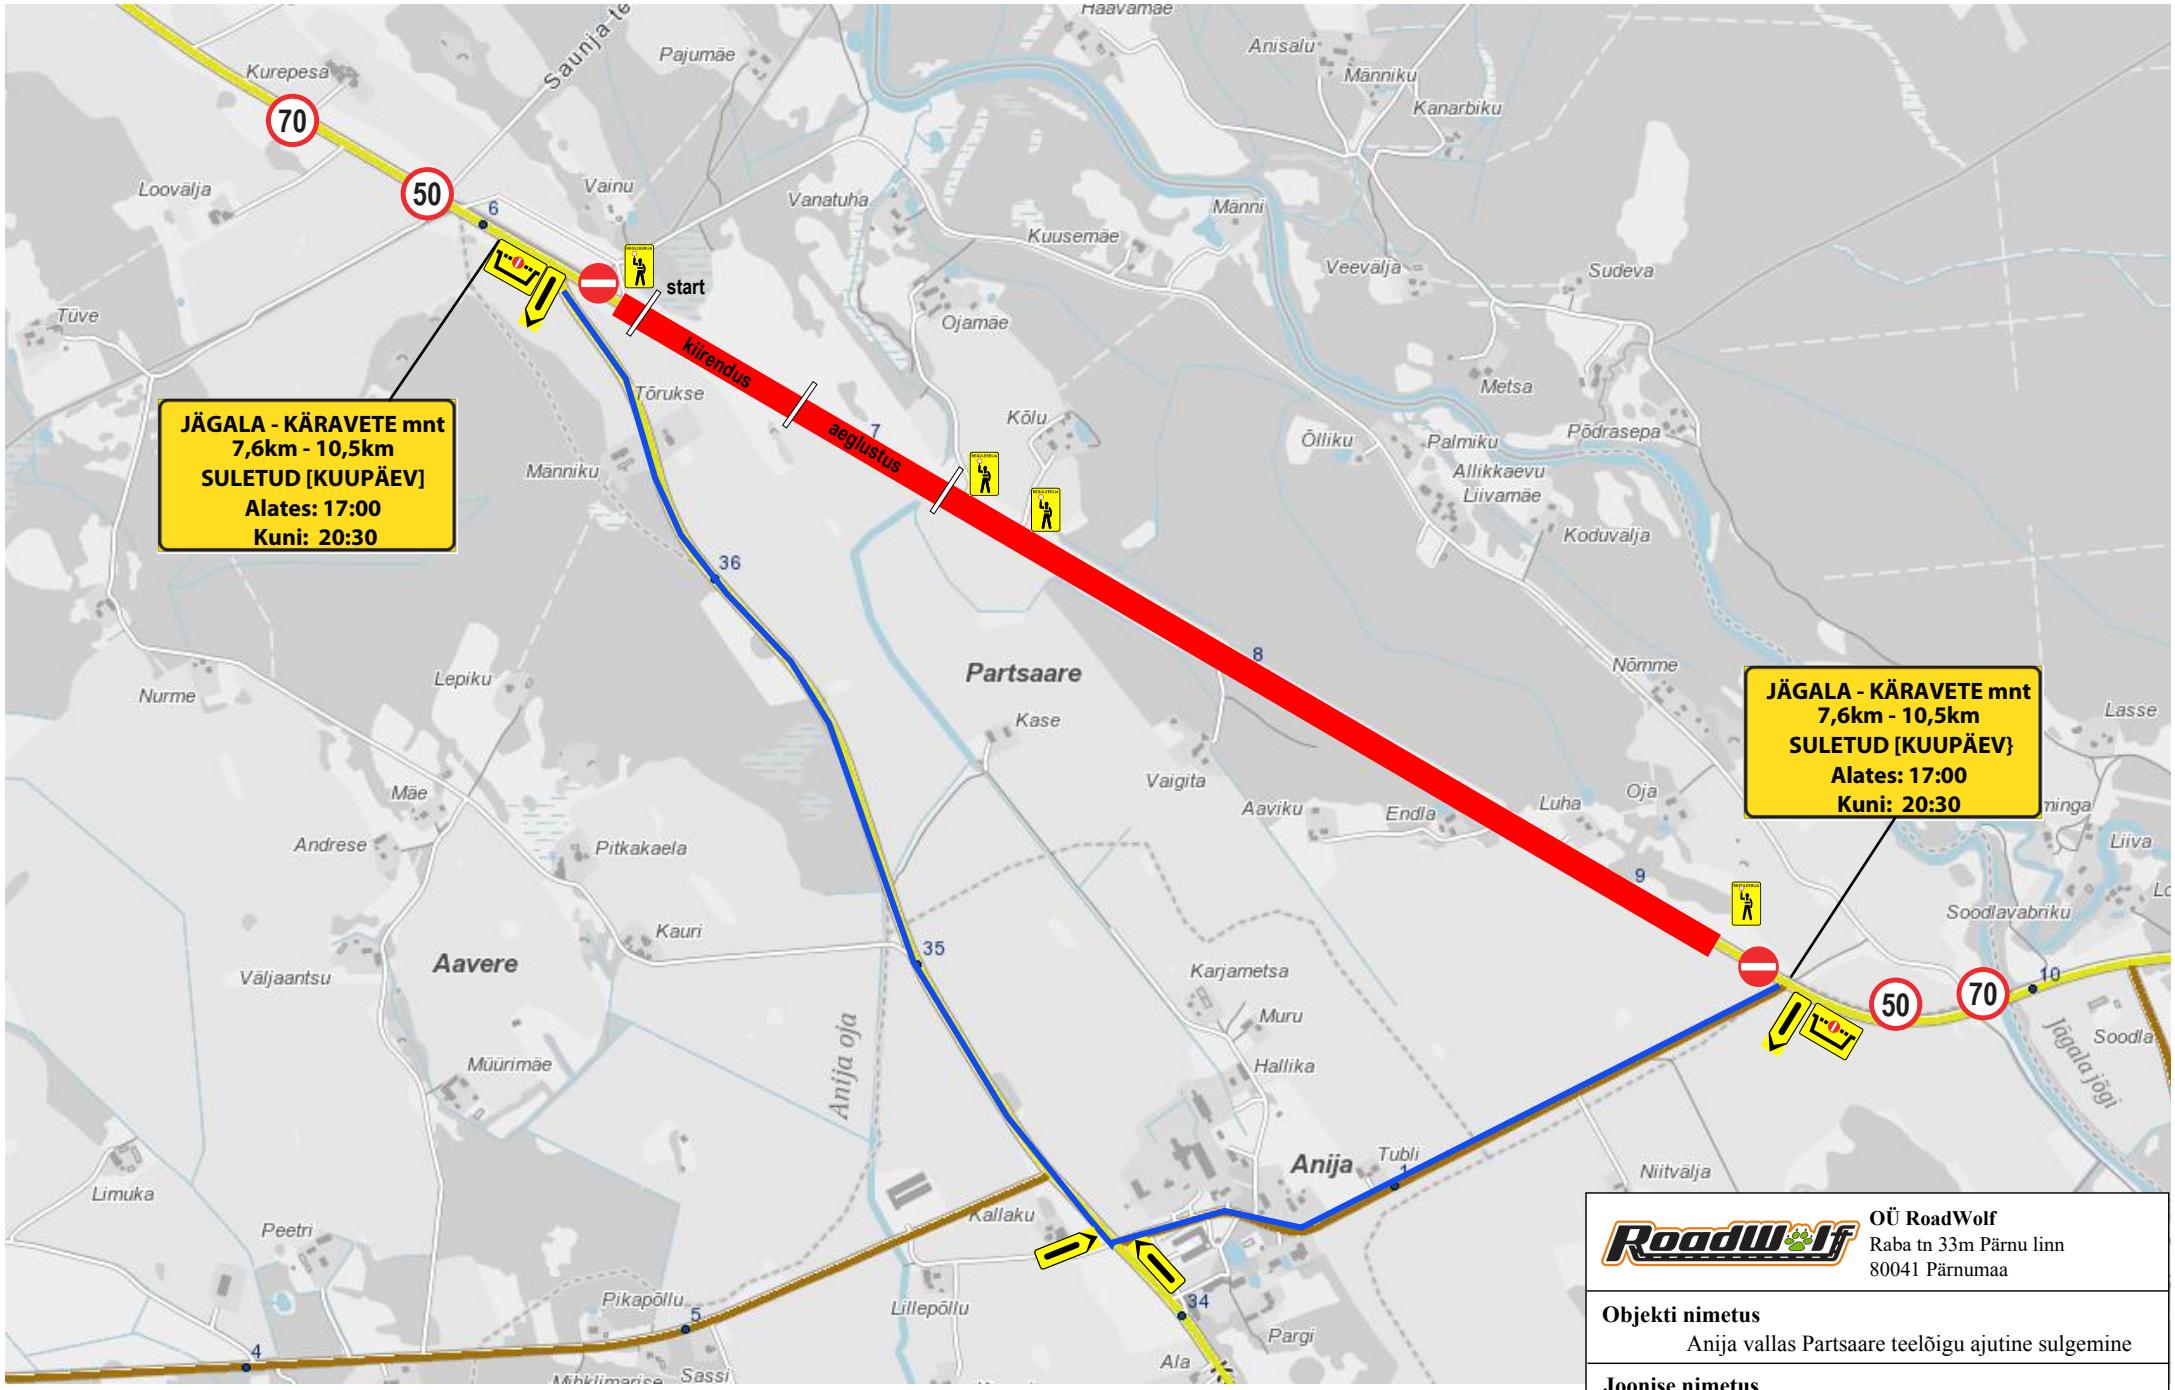

OÜ RoadWolf Raba tn 33m Pärnu linn 80041 Pärnumaa	
Objekti nimetus Anija vallas Partsaare teelõigu ajutine sulgemine	
Joonise nimetus Ajutine liikluskorraldus	
Projekteeris Kristo Proosväli	Joonise nr. RW-2023-PL
Kontrollis Jane Sälik	Joonise teostamine JUUNI 2023

- Liikluskorraldusvahendid paigaldada vastavalt EVS 613 sätestatud nõuetele.