


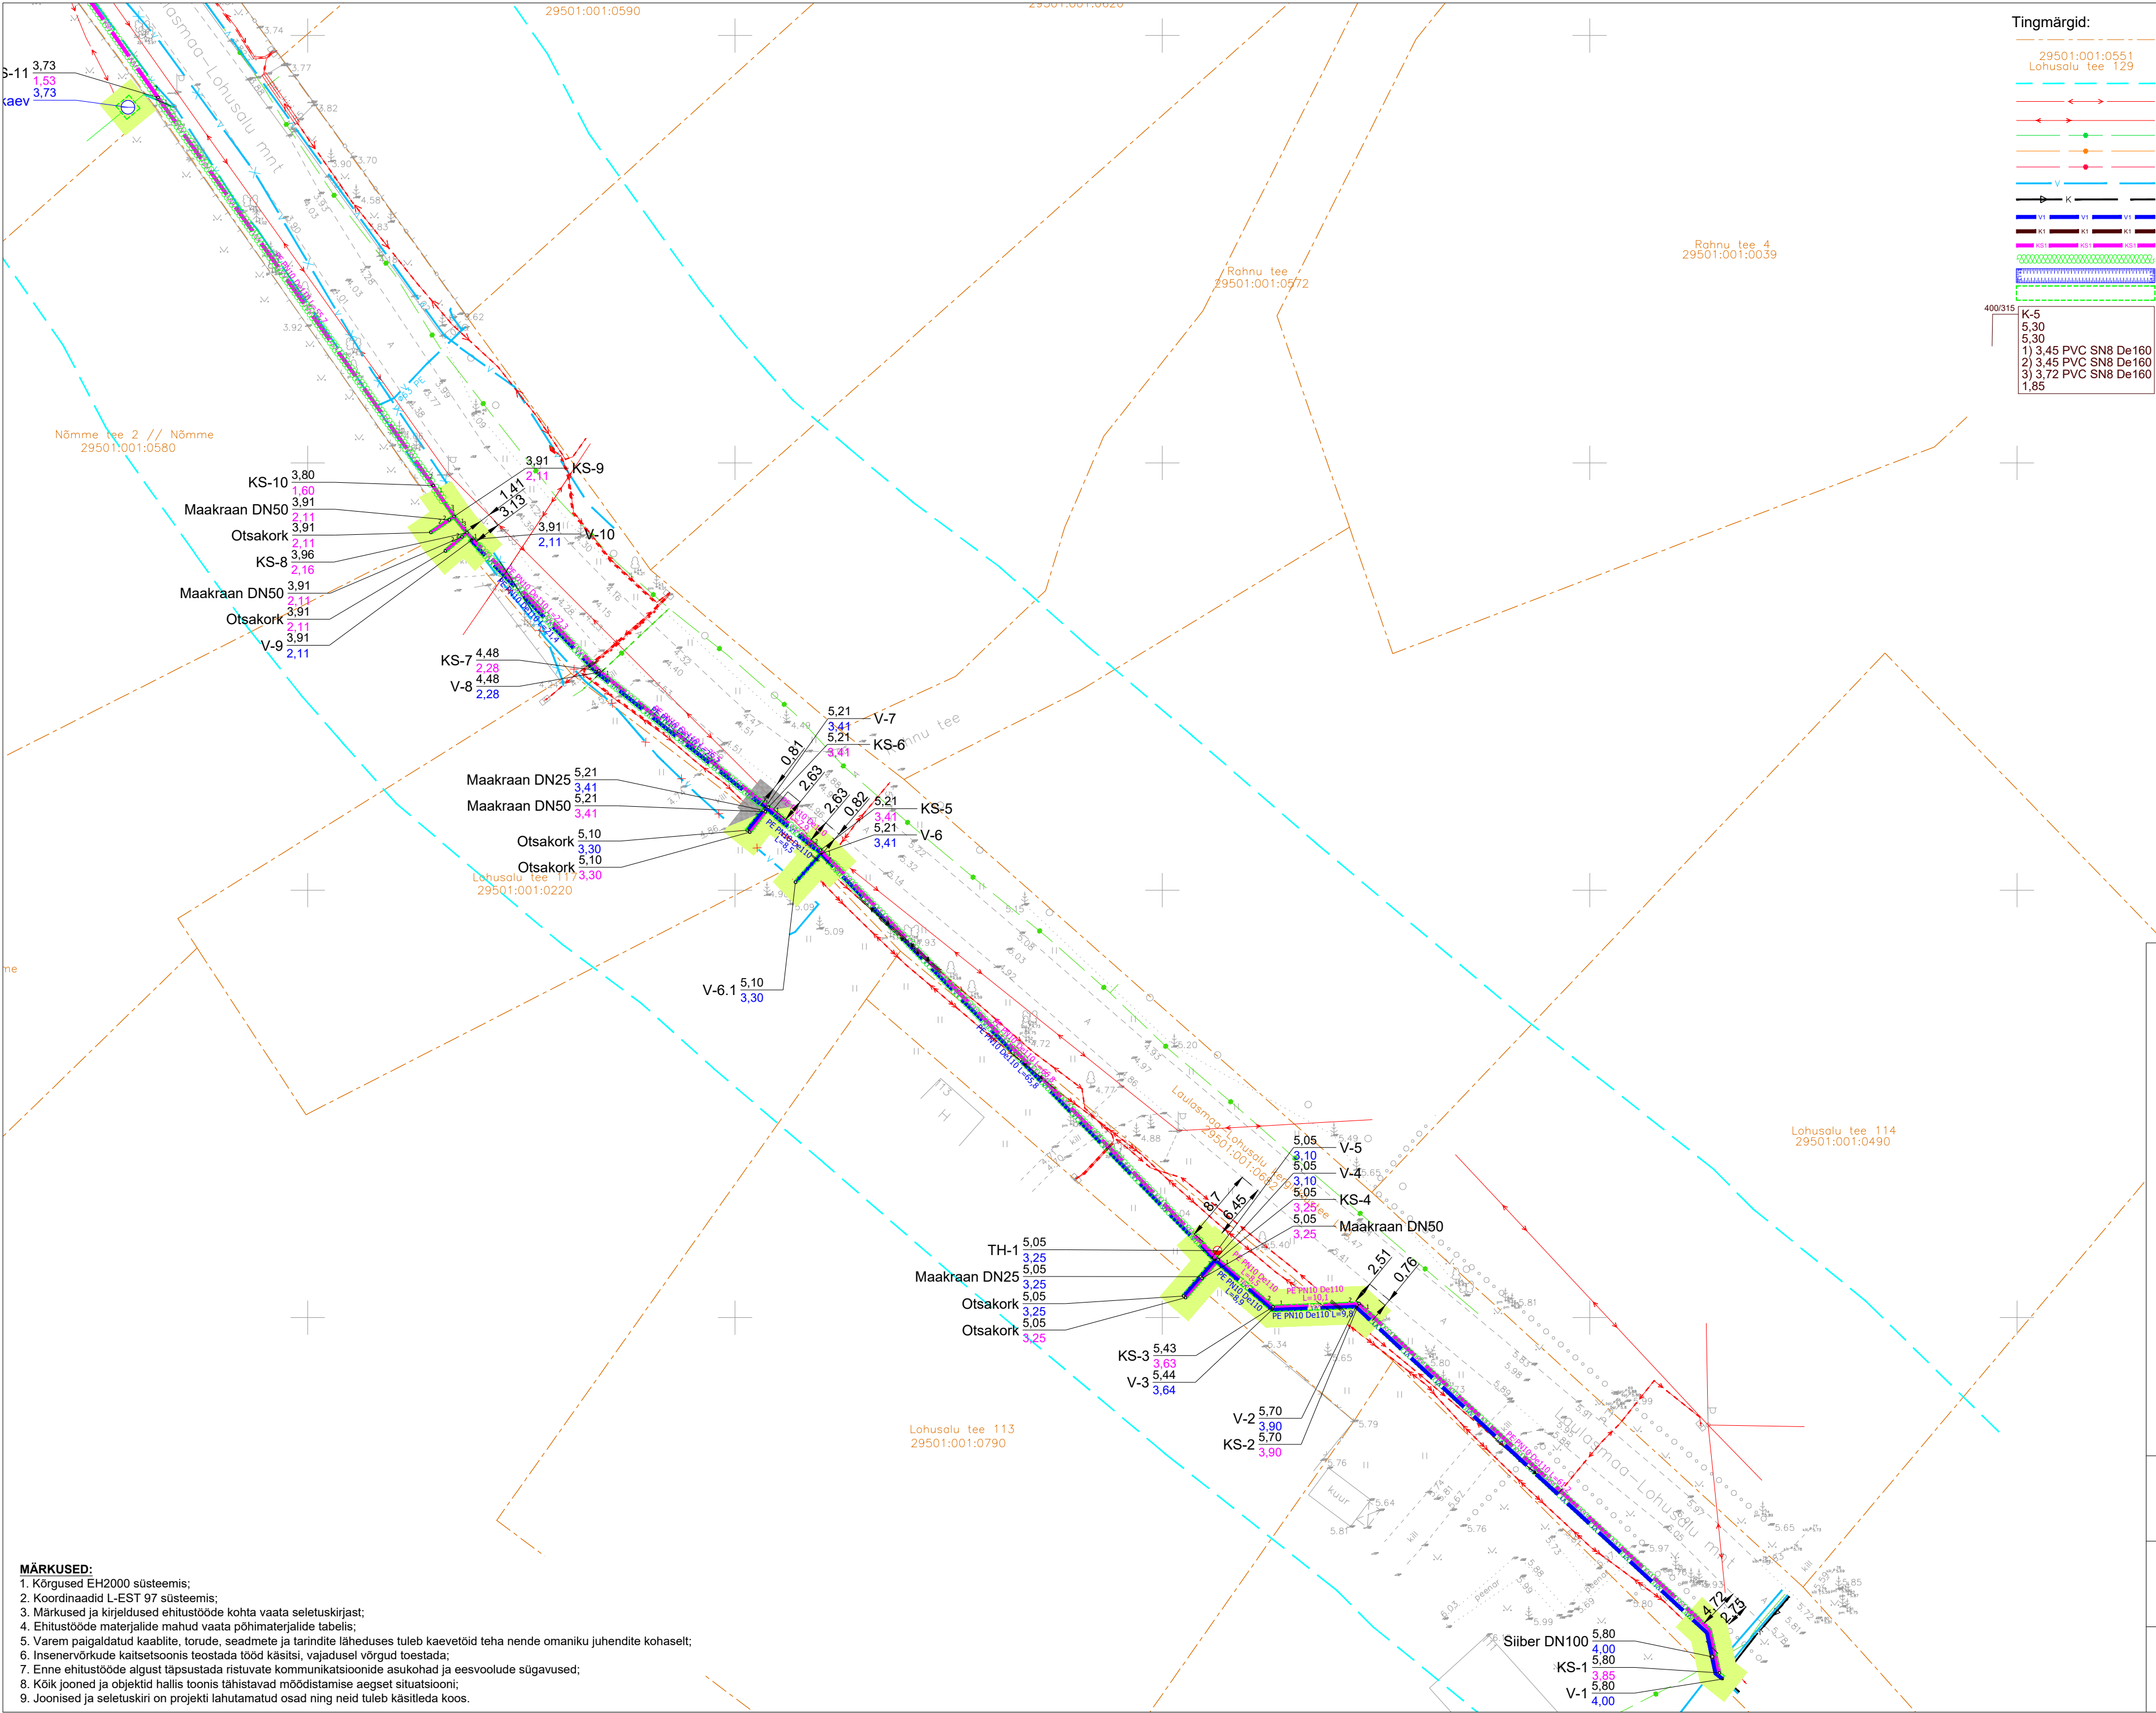

- Tingmargid:
- Katastriüksuse piir
 - Katastriüksuse tunnus
 - Katastriüksuse lähiaadress
 - Tee kaitsevöönd
 - Olemasolev madalpingekaabel
 - Olemasolev madalpinge õhuliin
 - Olemasolev sidekaabel
 - Olemasolev sidekaabel
 - Olemasolev sidekaabel
 - Olemasolev veetoru
 - Olemasolev survekanalisatsioon
 - Projekteeritud veetoru
 - Projekteeritud roovekanalisatsioon
 - Projekteeritud survekanalisatsioon
 - Suundpuuritav torustik
 - 3:1 nõlvusega kaeviku välispiir
 - Kaeviku põhjajoon transpordimaal
- Kaevu tähis
- Proj. maapinna kõrgus
 - Ol.ol. maapinna kõrgus
 - Proj. toru kõrgus
 - Proj. toru kõrgus
 - Proj. toru kõrgus
 - Proj. kaevu kõrgus
- 400/315
- K-5
 - 5,30
 - 5,30
 - 1) 3,45 PVC SN8 De160
 - 2) 3,45 PVC SN8 De160
 - 3) 3,72 PVC SN8 De160
 - 1,85

MÜNDATUS NR		KUUPÄEV		PROJEKTEERIS		SELGITUS		Töö nr:		Kuu päev:		Stadium:	
Projekteerija:		AS VIIMSI KEEVITUS		REG. KOOD. 10041320		Tellijä:		2026-021		28.08		TP	
Objekt:		Lohusalu roovekogumisala Hüübu tee piirkonna ÜVK		projektseerimis- ja ehitustööd		Tähis:		VK-4-01		Leht:		2	
Vastutav spets:		K. Kartau		/digitalikiri/		Joonis:		Mõõtkava:		1:500			
Projekteeris:		K. Kartau		/digitalikiri/									
Kontrollis:													
Projekteeris:													

- MÄRKUSED:
1. Kõrgused EH2000 süsteemis;
 2. Koordinaadid L-EST 97 süsteemis;
 3. Märkused ja kirjeldused ehitustööde kohta vaata seletuskirjast;
 4. Ehitustööde materjalide mahud vaata põhimaterjalide tabelis;
 5. Varem paigaldatud kaablite, torude, seadmete ja tarindite läheduses tuleb kaevetöid teha nende omaniku juhendite kohaselt;
 6. Insenerivõrkude kaitsetsoonis teostada tööd käsitsi, vajadusel võrgud teostada;
 7. Enne ehitustööde algust täpsustada ristuvate kommunikatsioonide asukohad ja eesvoolude sügavused;
 8. Kõik jooned ja objektid hallis toonis tähistavad moodistamise aegset situatsiooni;
 9. Joonised ja seletuskiri on projekti lahutamatud osad ning neid tuleb käsitleda koos.