


EHITUSÕIGUSE TABEL

Pos nr	Krundi planeeritud suurus (m²)	Hoonete ehitisalune pind maapealne (m²)	Hoonete suurim korruselisus m.p/m.a	Põhihoone suurim lubatud kõrgus (m)	Hoonete arv krundil (põhihoone/abihoone)	Krundi kasutamise sihtotstarve ja osakaalu % (DP liikide kaupa)*	Täisehituse %	plan. parkimiskohtade arv
1	9093	570	2/-1*	8	1/3	EP 100%	6%	2
2	3078	340	2/-1*	8	1/2	EP 100%	11%	2
KOKKU	12171	910			2/5		8 %	4
* - Abihoonete suurim korruselisus on 1 korrus								

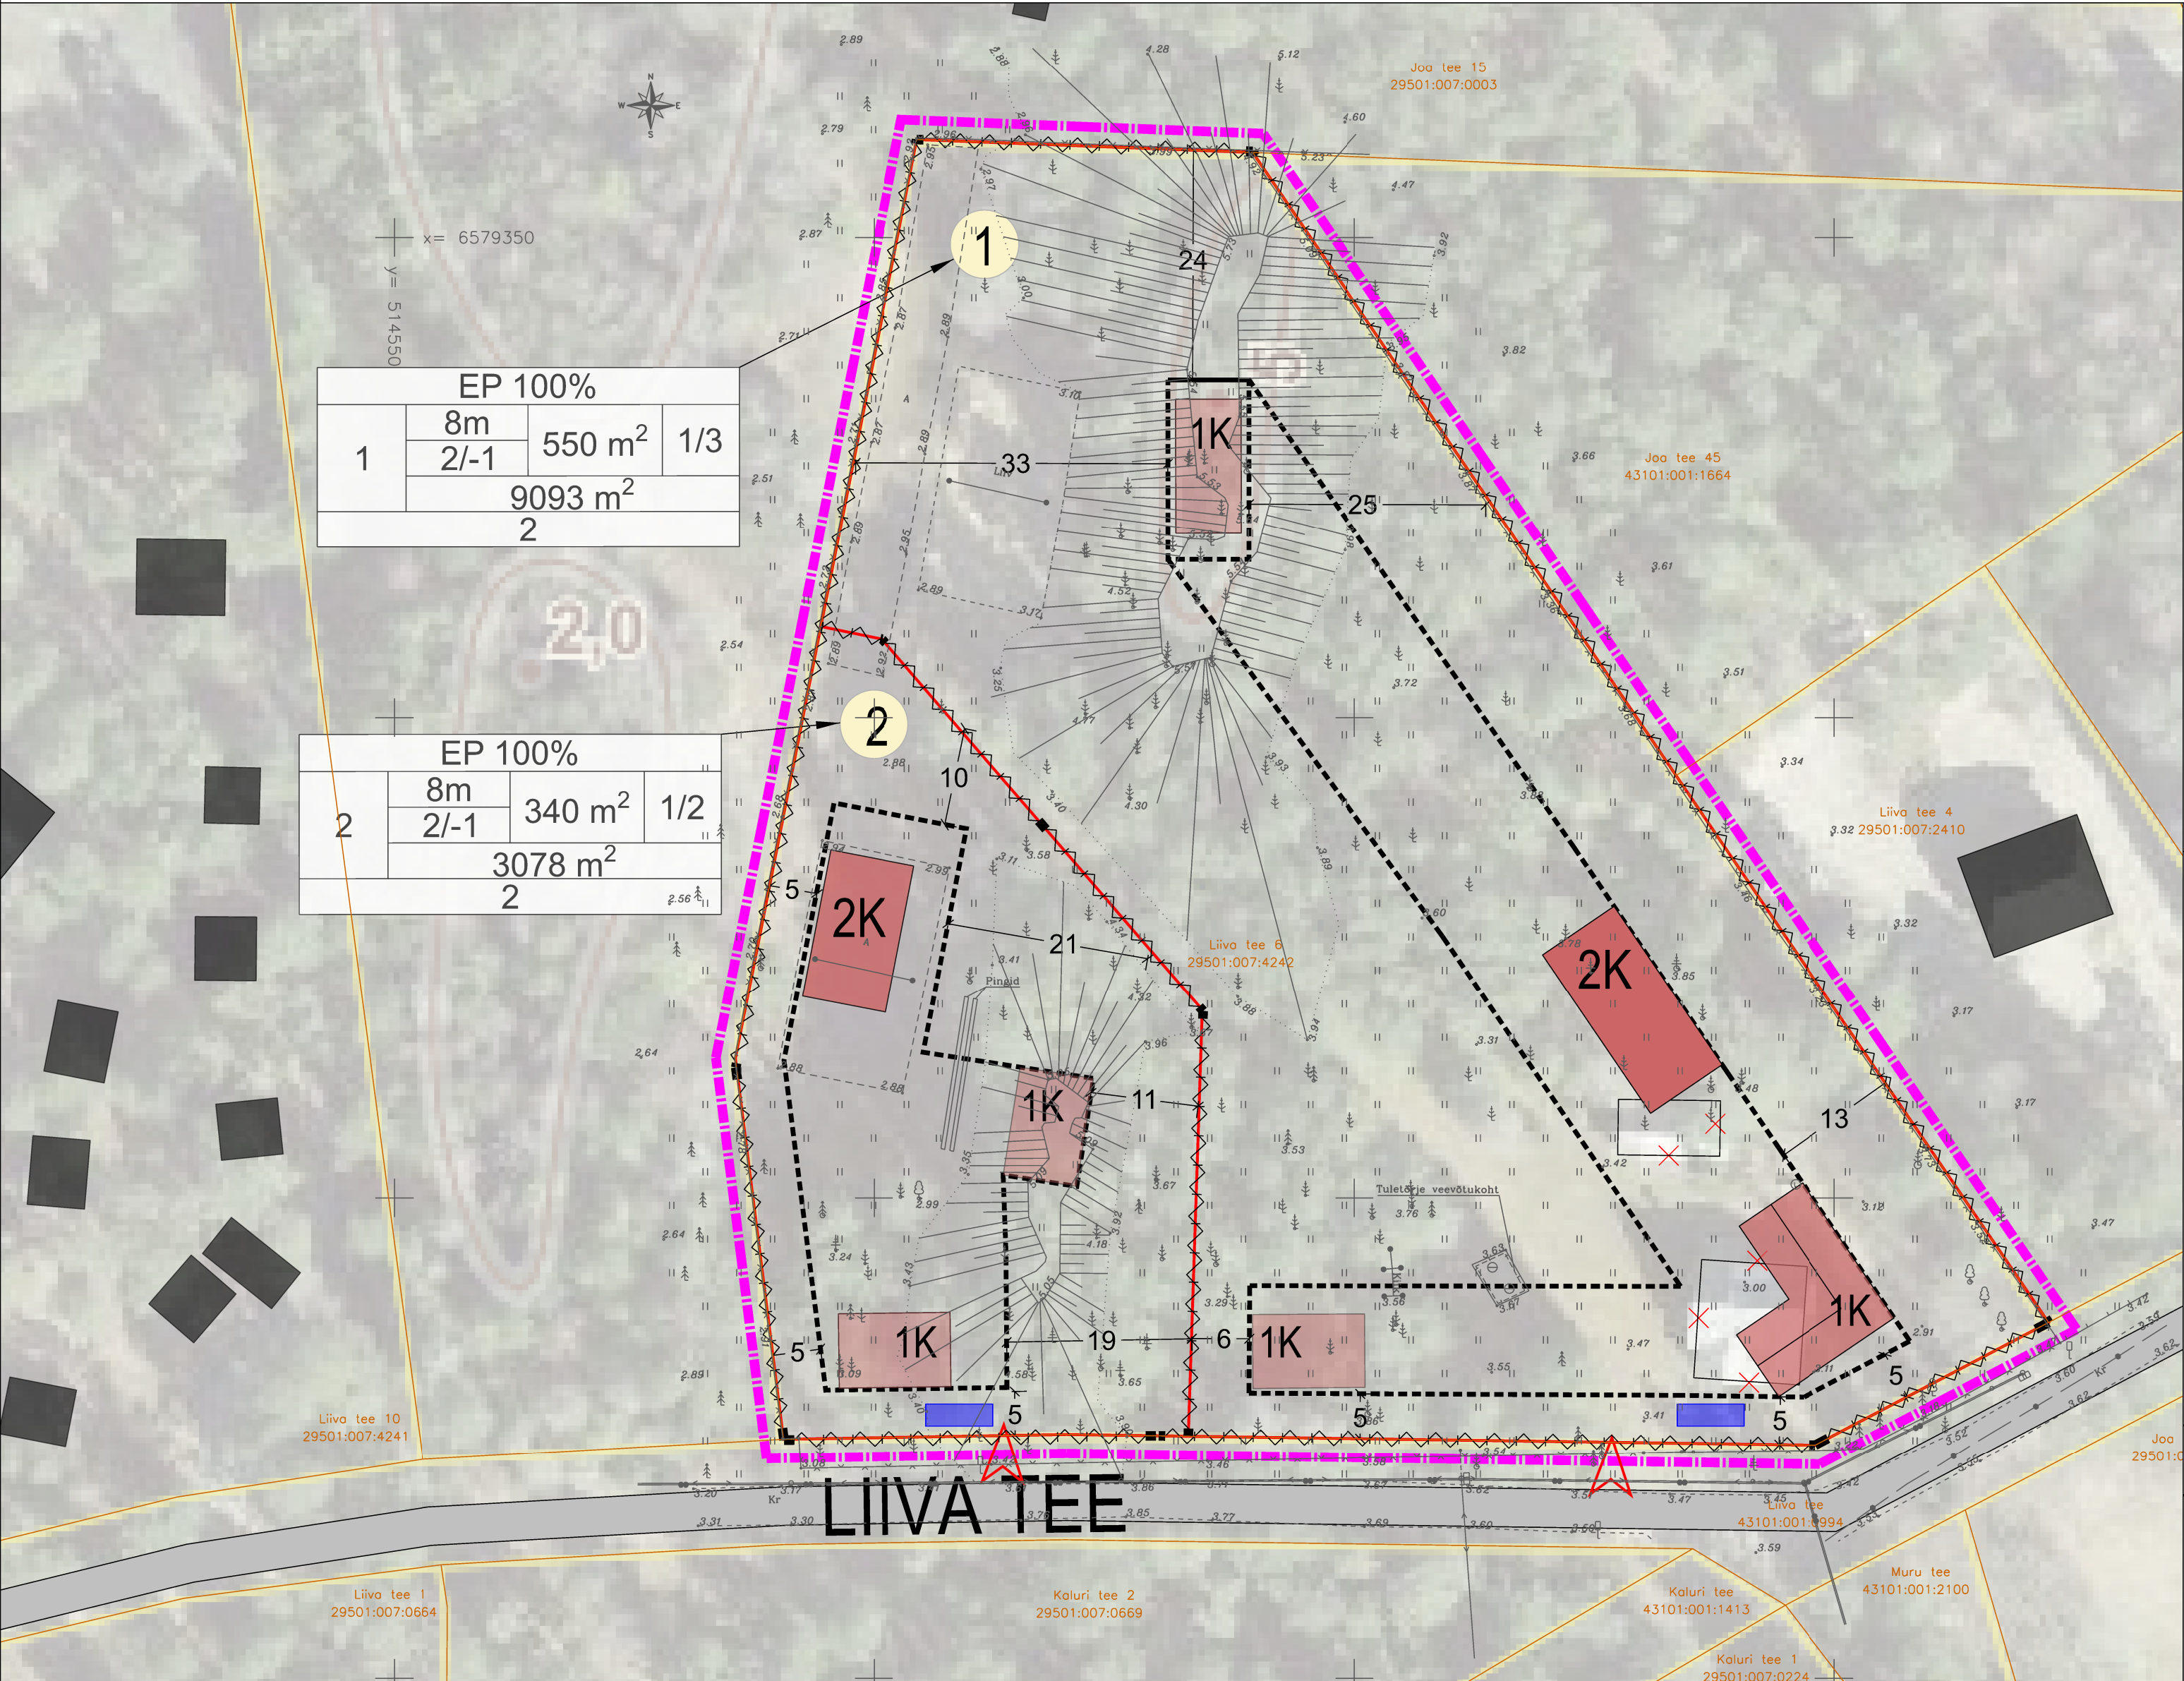

LEGEND

- Plan. ala piir
- Plan. krundi piir
- Olemasolev maaüksuse piir
- Olemasolev hoone
- Olemasolev sõidutee, Liiva tee
- Plan. hoonestusala
- Plan. põhihoone võimalik asukoht ja korruselisus
- Plan. abihoone võimalik asukoht ja korruselisus
- Plan. paadikuuri võimalik asukoht ja korruselisus
- Plan. positsiooni number
- plan likv. objekt/olemasolevad hooned on likvideeritud 2025a
- Plan. juurdepääs krundile
- Plan.pioreiaa asukoht krundi piiril
- Plan.sorteeritud jäätmekonteinerite võimalik paiknemine krundil

sihtotstarve	EP 100%	ehitisealune pind maapealne/maa-alune
hoone kõrgus	8m	990 m²
krundi pos nr	1	2/4
hoone suurim korruselisus	2/-1	5374 m²
maapealne / maa-alune		
parkimiskohtade arv	7	

hoonete arv krundil (põhihoone/abihoone)

krundi suurus

Märkused:

1. topogeodeetilise plaani koostas Aamos Atlas, töö nr 085-G-25;
2. puud on lubatud likvideerida raieloa alusel hoonestusalas
3. puurkaevu hooldusalasse ei ole lubatud hoone ehitamine. hoone ja puurkaevu täpne asukoht täpsustub ehitusprojekti koostamisel;

RUUM JA MAASTIK OÜ

VAIKE- AMEERIKA 8 TALLINN 10129 TEL 52 242 92 REG.KOOD: 11038715

Huvitatud isik: eraisik

Projekt: LIIVA TEE 6 KINNISTU DETAILPLANEERING

Projekti juht: Maarja Zingel

Planeerija: Maarja Zingel, Marek Konsa

Joonis: Põhijoonis

Töö nr: 07/24

Mõõtkava: 1:500

Joonise nr: 4

Kuupäev: 23.10.2025