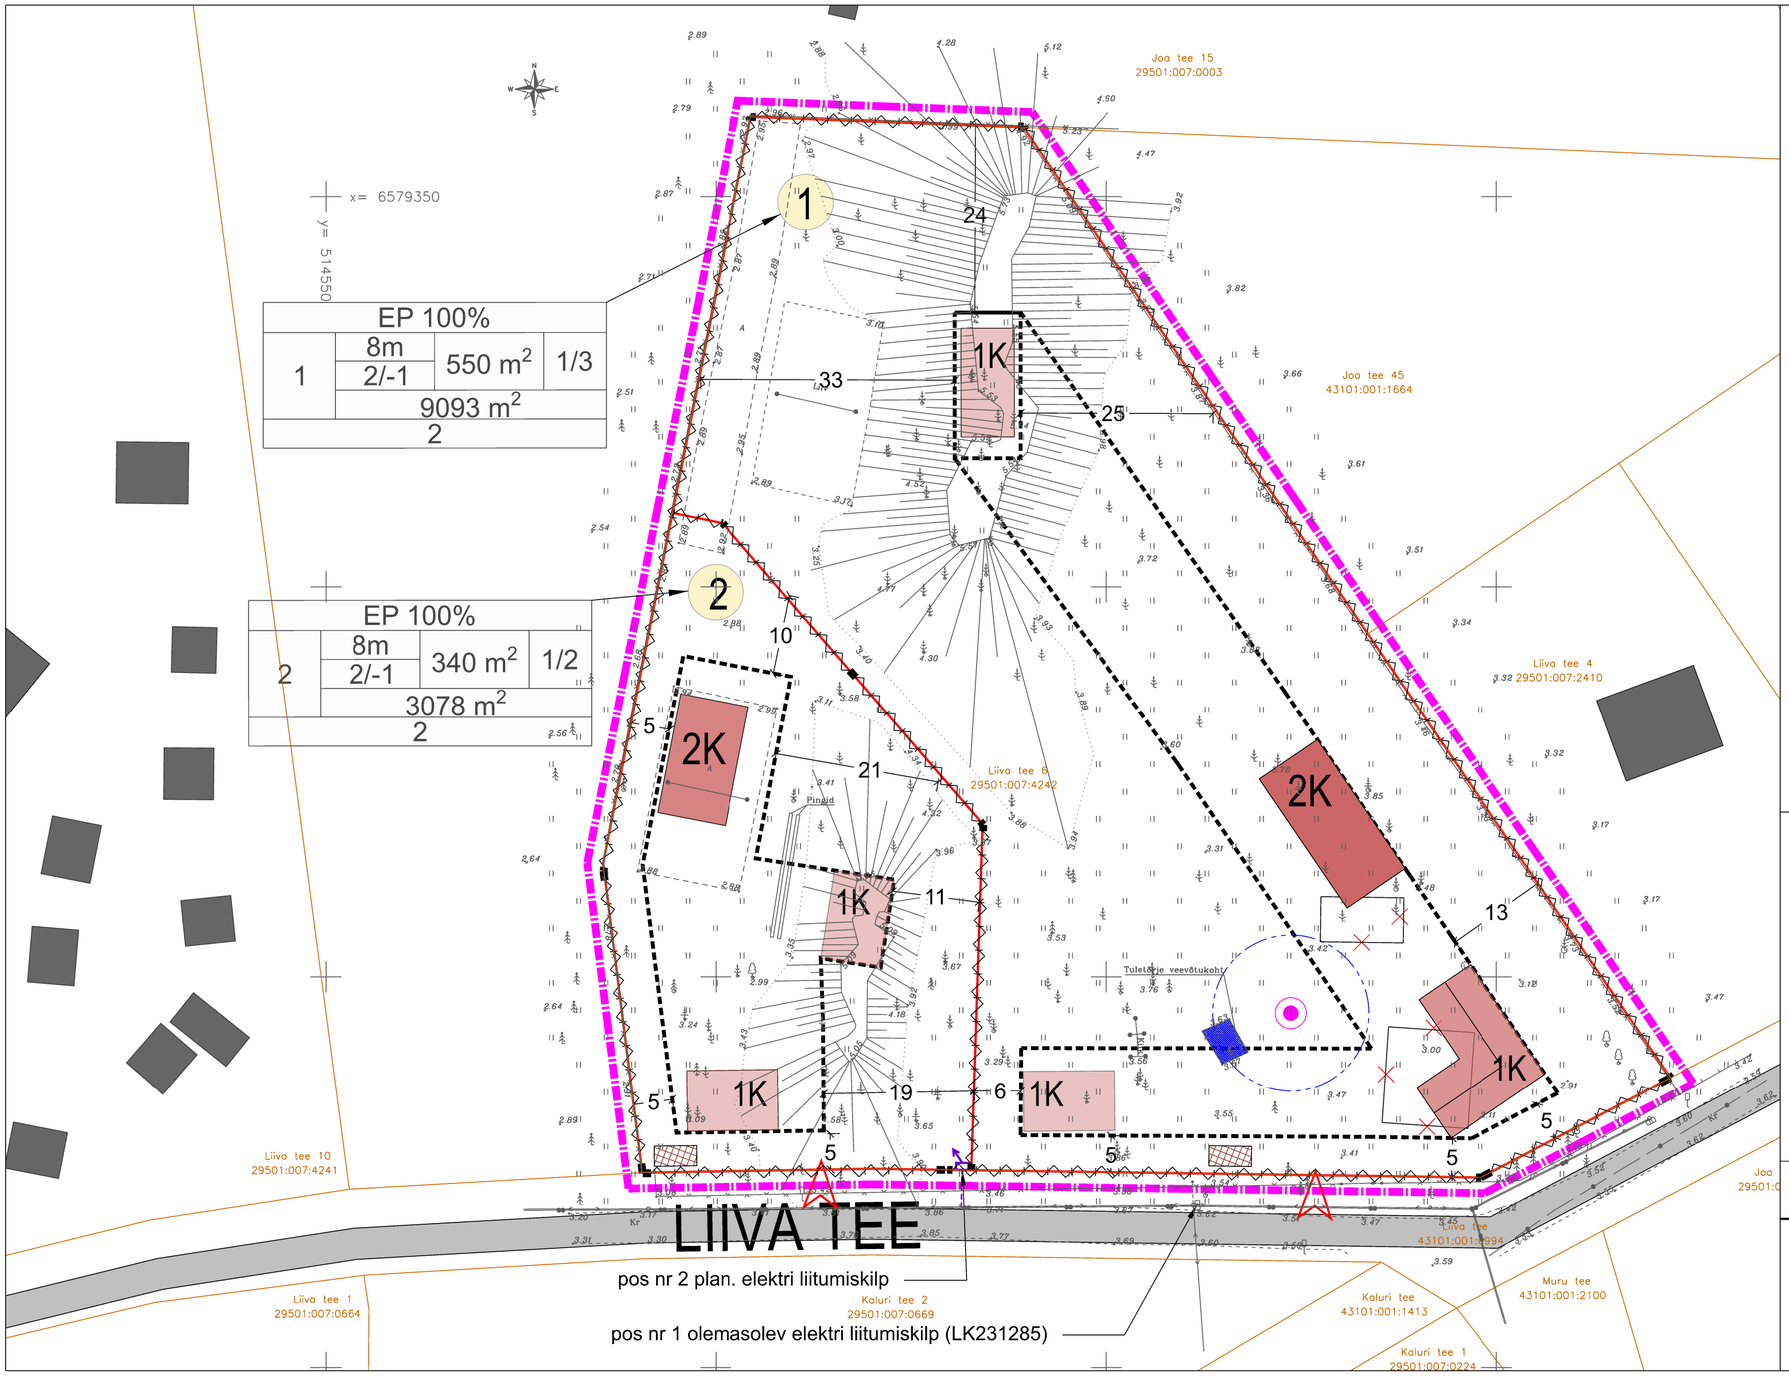

LEGEND

- Plan. ala piir
- Plan. krundi piir
- Olemasolev maaüksuse piir
- Olemasolev hoone
- Olemasolev sõidutee, Liiva tee
- Plan. hoonestusala
- 2K Plan. põhihoone võimalik asukoht ja korruselisus
- 1K Plan. abihoone võimalik asukoht ja korruselisus
- 1 Plan. positsiooni number
- Plan. likvideeritav objekt / olemasolev hoone likivdeeritud 2025
- Plan. juurdepääs krundile
- Plan. elektri madalpingekaabel ja liitumiskilp
- Plan. puurkaevu võimalik asukoht ja puurkaevu hooldusala (raadius 10m)
- Plan. reoveekogumismahuti, võimalik asukoht
- olemasolev tuletõrje veemahuti
- Plan.piireaia asukoht krundi piiril

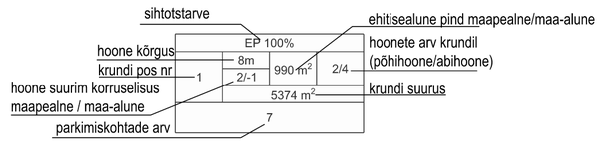

Märkused:
1. topogeodeetilise plaani koostas Aamos Atlas, töö nr 085-G-25;
2. puud on lubatud likvideerida raieloa alusel hoonestusalas
3. puurkaevu hooldusalasse ei ole lubatud hoone ehitamine. hoone ja puurkaevu täpne asukoht täpsustub ehitusprojekti koostamisel;

RUUM JA MAASTIK OÜ
VÄIKE- AMEERIKA 8 TALLINN 10129 TEL 5224292 REG.KOOD: 11038715

Huvitatud isik:
eraisik

Projekti juht:
Maarja Zingel
Planeerija:
Maarja Zingel
Marek Konsa

Projekt:
LIIVA TEE 6 KINNISTU DETAILPLANEERING

Joonis: Tehnovõrkude koondplaan
Töö nr: 07/24
Mõõtkava: 1:500
Joonise nr: 5
Kuupäev: 23.10.2025