


Isikliku kasutusõiguse seadmise plaan

IKÕ ala Pos nr (plaanil)	Kinnistu registriosa nr	Katastriüksuse tunnus, nimi ja sihtotstarve	IKÕ ala pindala m ²
Pos 1	8277650	46801:003:1580 7 Riia-Pihkva tee; transpordimaa	56

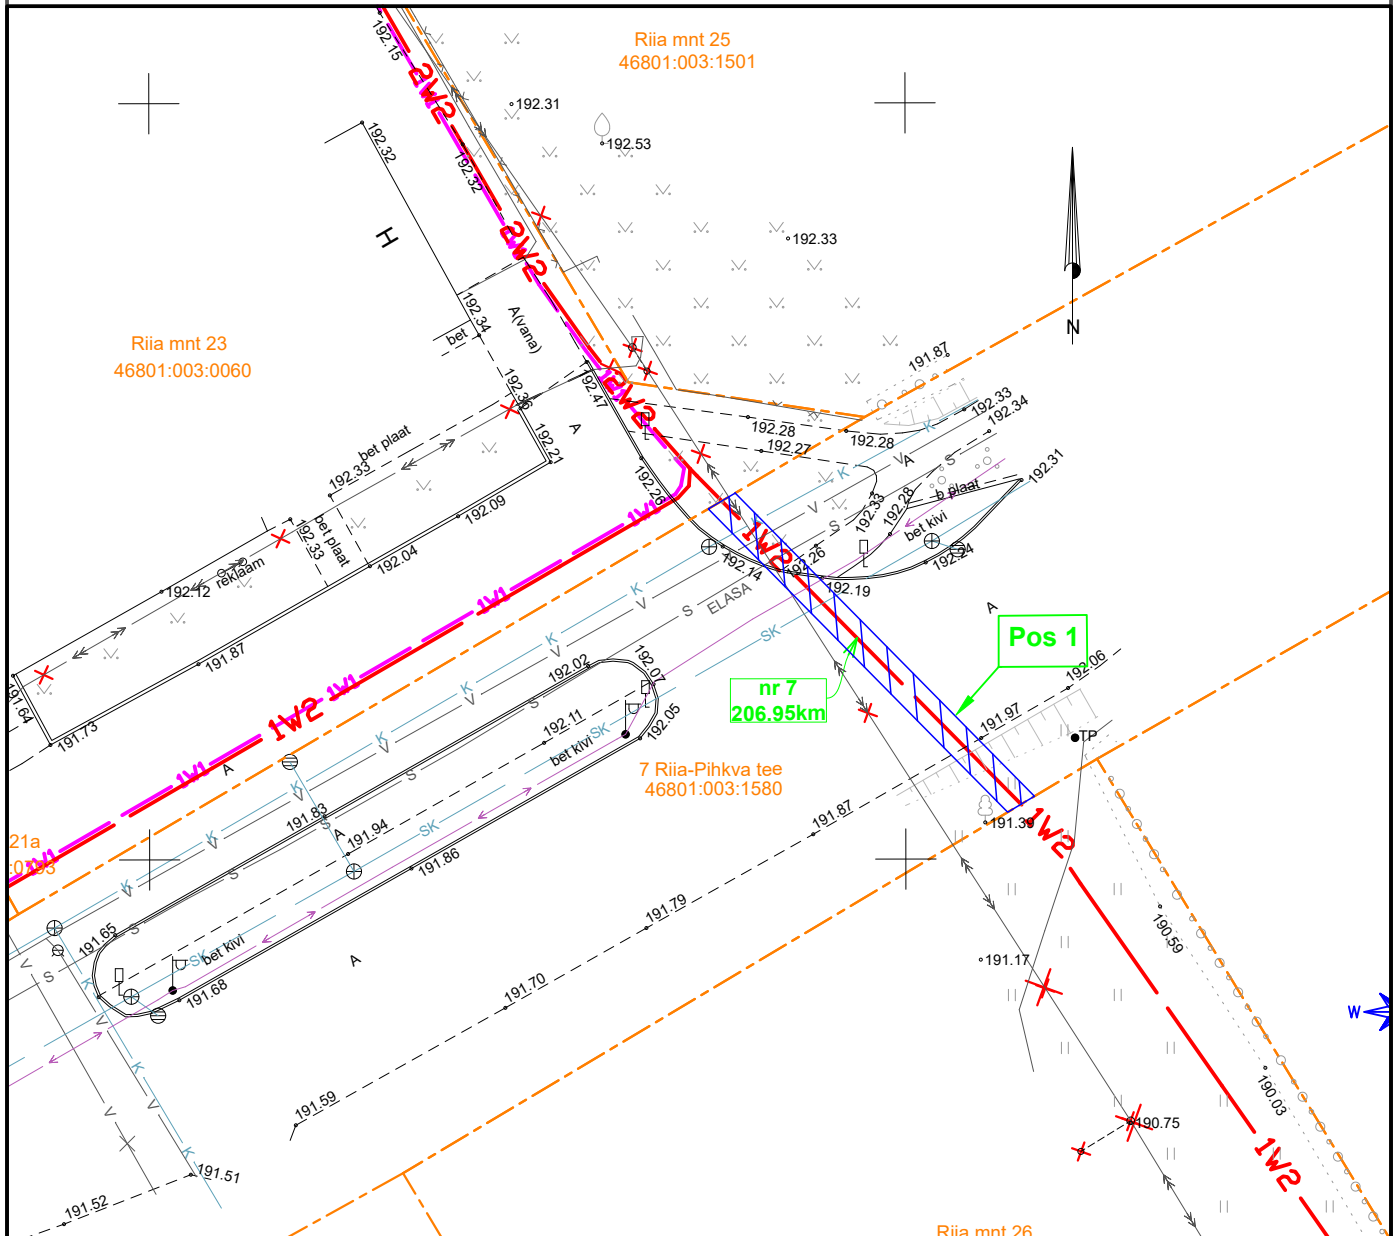


Tingmärgid	
	proj. 10 kV maakaabelliin
	proj. 0,4 kV maakaabelliin
	demonteeritav 10kV õhulin
	katasripiir
	kasutusõiguse ala

Projekti nimetus / asukoht <i>Ruusamäe-Misso 10kV fiidri rekonstrueerimine. Misso osa. Misso alevik ja Kiviora küla, Rõuge vald, Võru maakond.</i>			Töö nr <i>IP7142K2</i>
Koostaja <i>h.vissel@leonhard-weiss.com</i>	Möötkava <i>1:500</i>	Leht / formaat <i>1 / A4</i>	Kuupäev <i>23.01.2025</i>

Isikliku kasutusõiguse seadmise plaan

IKÕ ala Pos nr (plaanil)	Kinnistu registriosa nr	Katastriüksuse tunnus, nimi ja sihtotstarve	IKÕ ala pindala m ²
Pos 2	8277650	46801:003:1580 7 Riia-Pihkva tee; transpordimaa	431

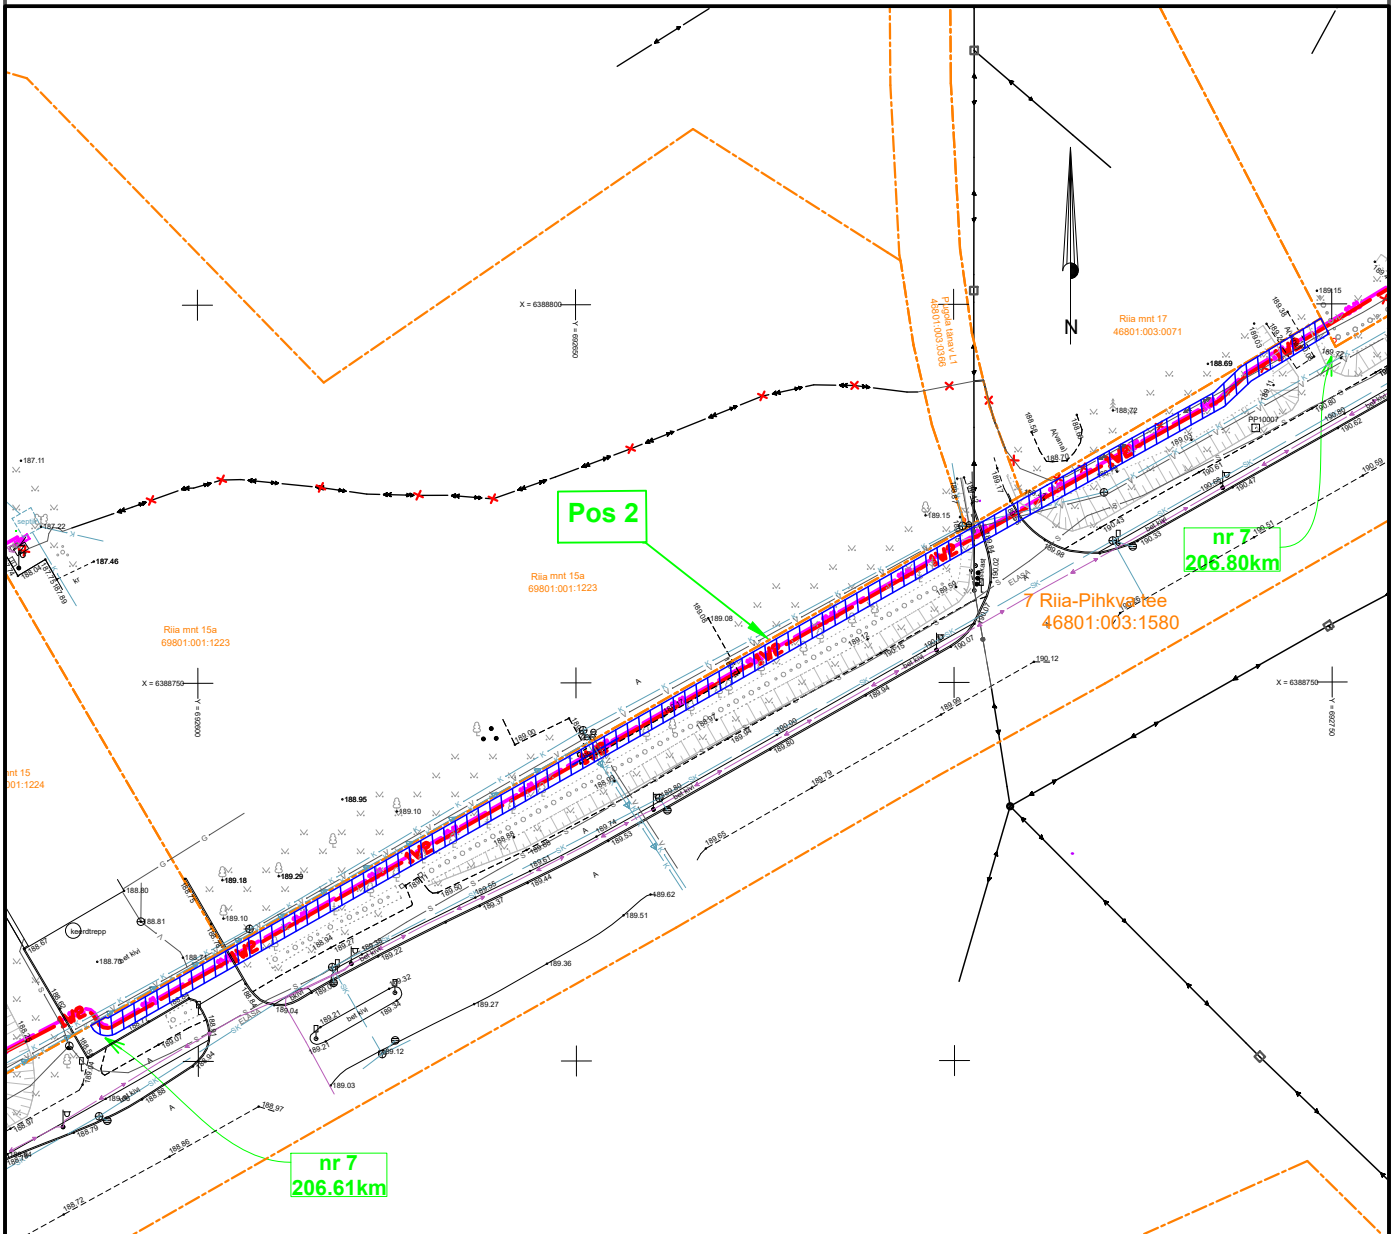


Tingmärgid

- 1W2 — proj. 10 kV maakaabelliin
- 1W1 — 1W1 — proj. 0,4 kV maakaabelliin
- — — — — katasripiir
- kasutusõiguse ala

Projekti nimetus / asukoht <i>Ruusamäe-Misso 10kV fiidri rekonstrueerimine. Misso osa. Misso alevik ja Kiviora küla, Rõuge vald, Võru maakond.</i>			Töö nr <i>IP7142K2</i>
Koostaja <i>h.vissel@leonhard-weiss.com</i>	Möötkava <i>1:1000</i>	Leht / formaat <i>2 / A4</i>	Kuupäev <i>23.01.2025</i>

Isikliku kasutusõiguse seadmise plaan

IKÕ ala Pos nr (plaanil)	Kinnistu registriosa nr	Katastriüksuse tunnus, nimi ja sihtotstarve	IKÕ ala pindala m ²
Pos 3	8277650	46801:003:1580 7 Riia-Pihkva tee; transpordimaa	34

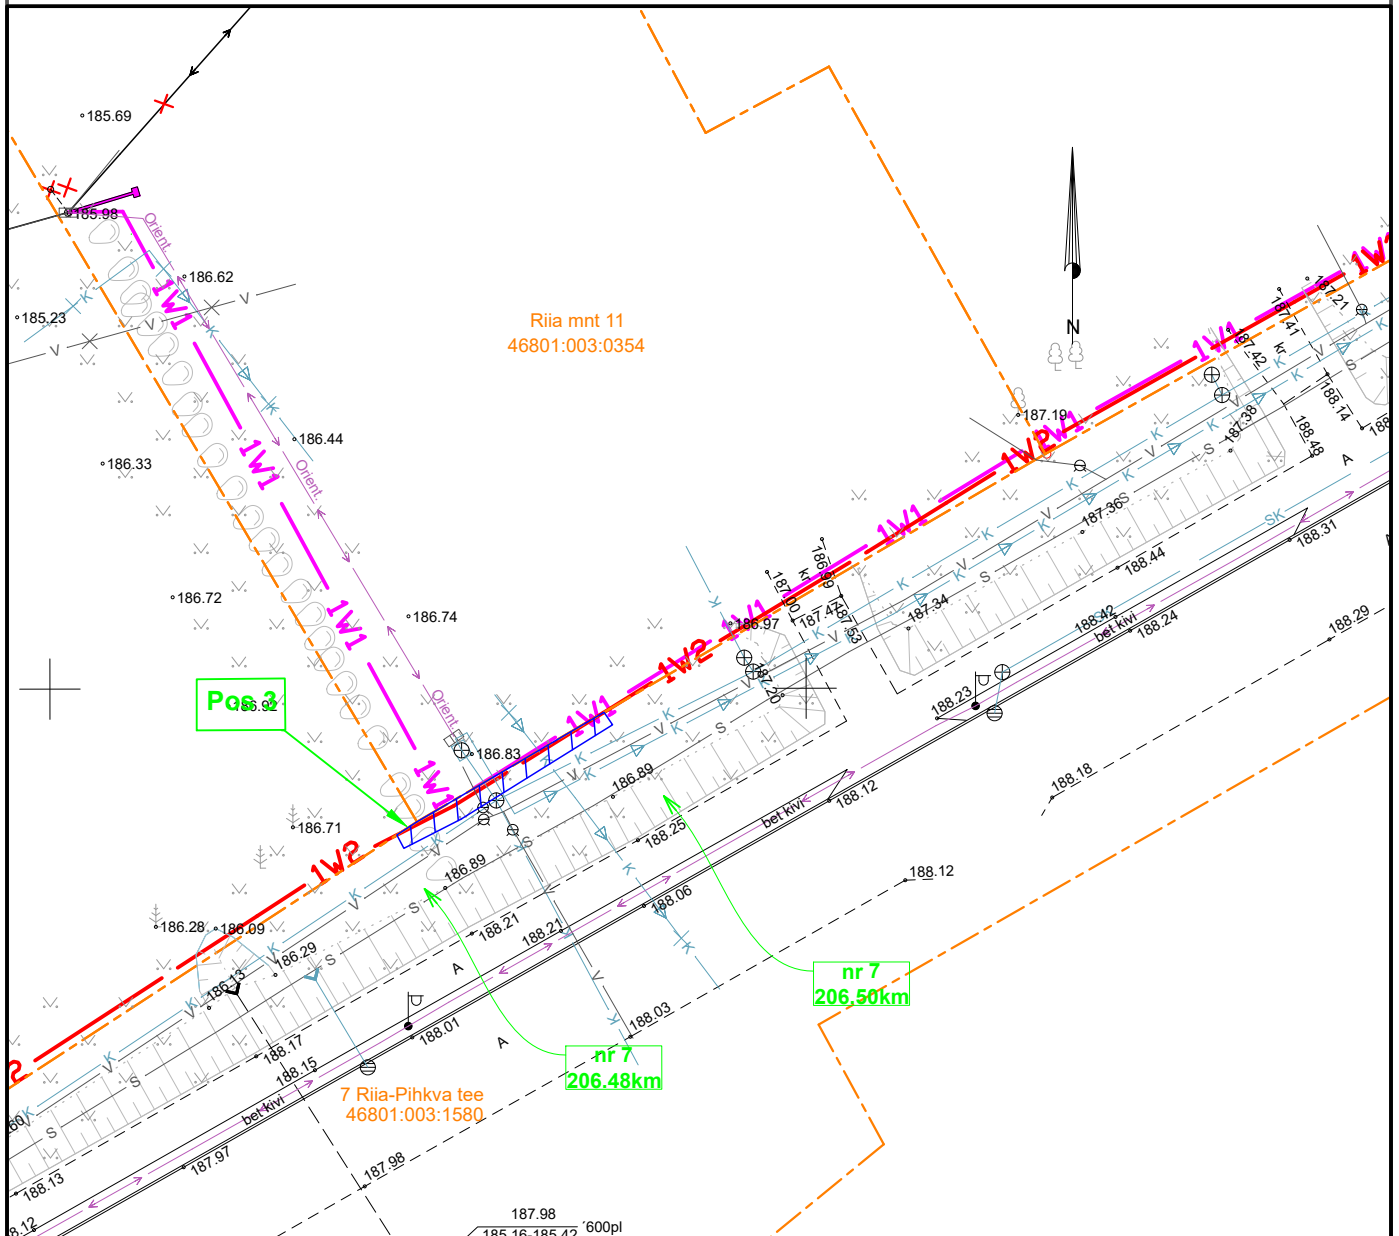


Tingmärgid	
	proj. 10 kV maakaabelliin
	proj. 0,4 kV maakaabelliin
	katasripiir
	kasutusõiguse ala

Projekti nimetus / asukoht Ruusamäe-Misso 10kV fiidri rekonstrueerimine. Misso osa. Misso alevik ja Kiviora küla, Rõuge vald, Võru maakond.			Töö nr IP7142K2
Koostaja h.vissel@leonhard-weiss.com	Möötkava 1:500	Leht / formaat 3 / A4	Kuupäev 23.01.2025

Isikliku kasutusõiguse seadmise plaan

IKÕ ala Pos nr (plaanil)	Kinnistu registriosa nr	Katastriüksuse tunnus, nimi ja sihtotstarve	IKÕ ala pindala m ²
Pos 4	8277650	46801:003:1580 7 Riia-Pihkva tee; transpordimaa	590

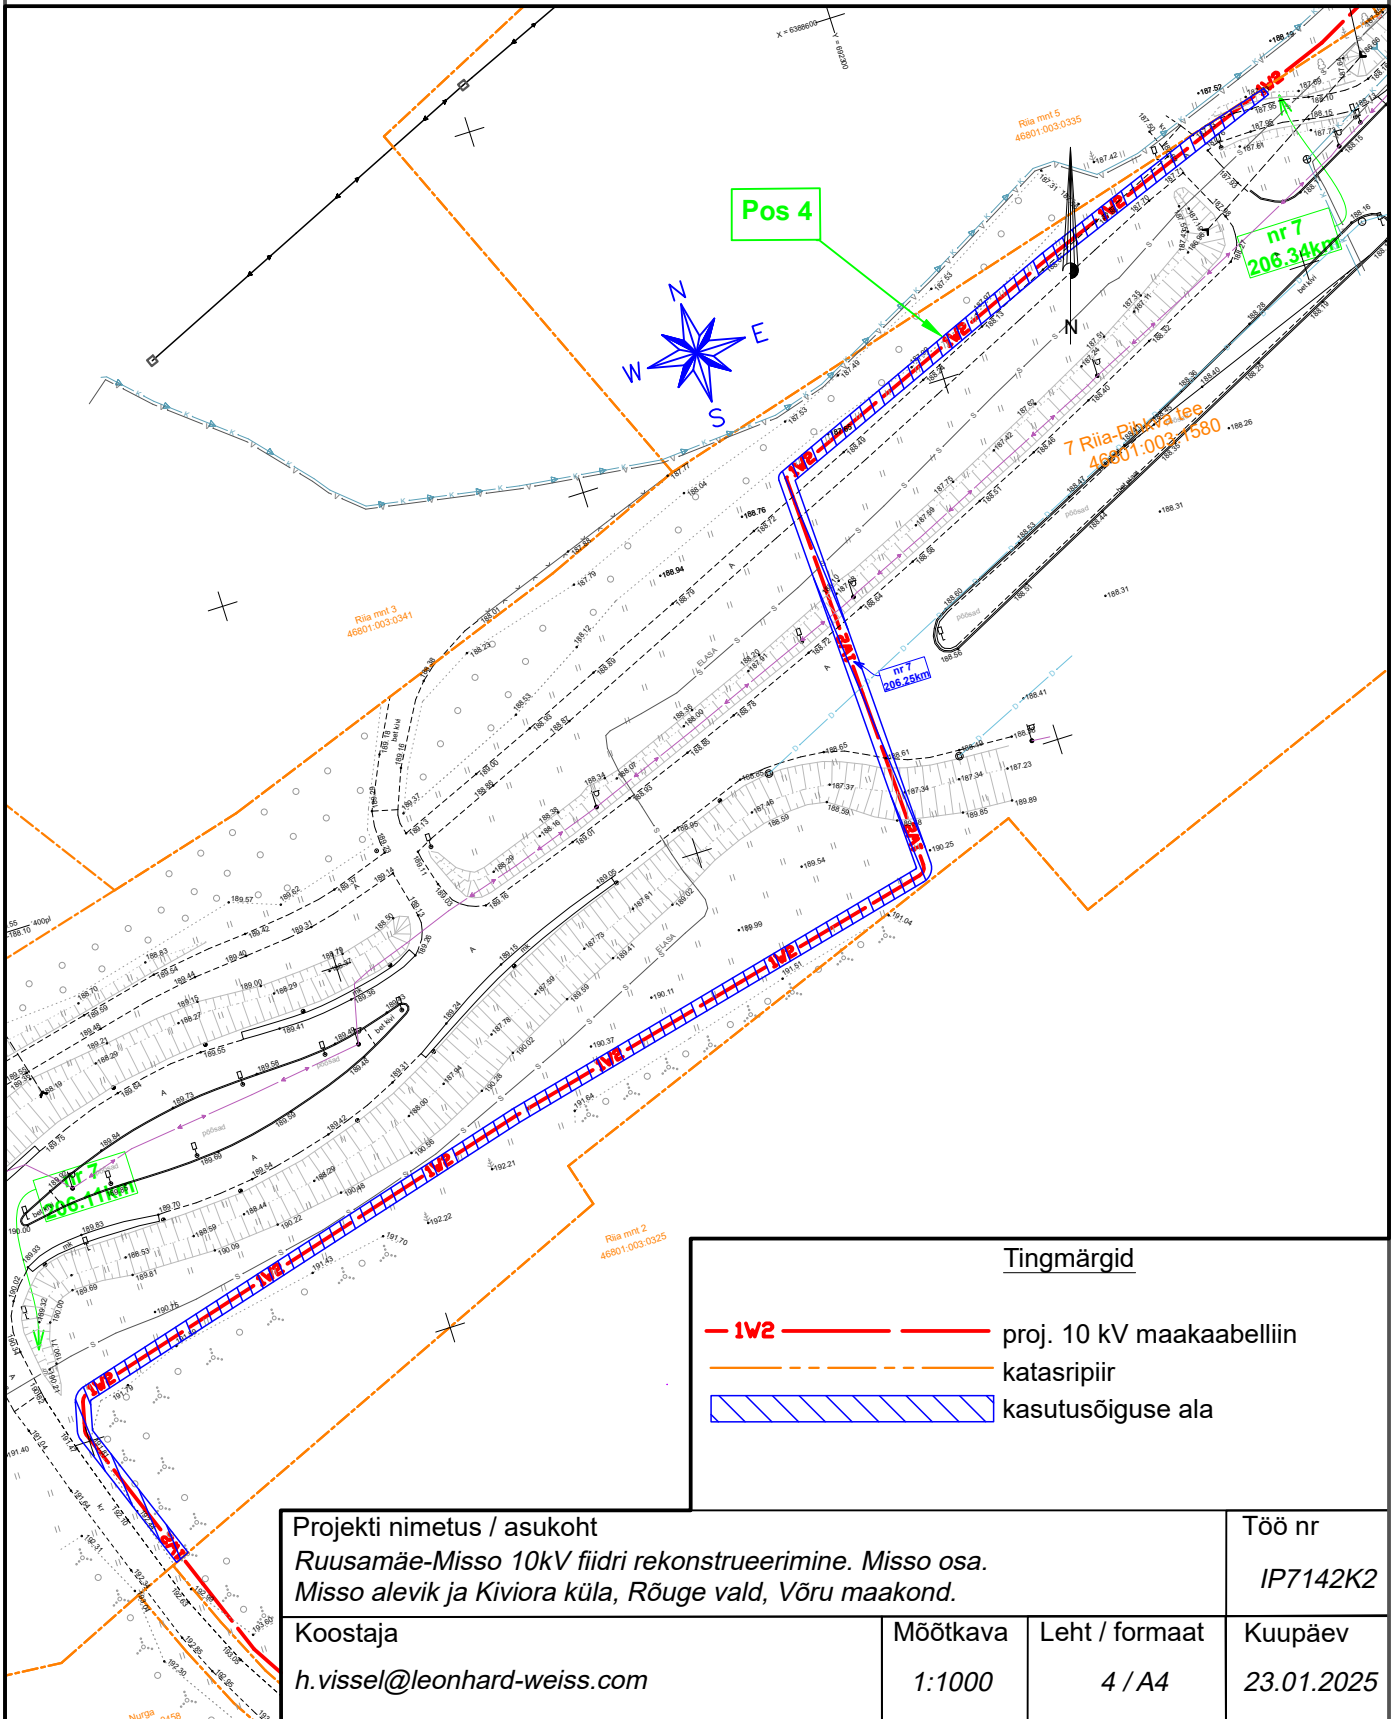

Projekti nimetus / asukoht <i>Ruusamäe-Misso 10kV fiidri rekonstrueerimine. Misso osa. Misso alevik ja Kiviora küla, Rõuge vald, Võru maakond.</i>		Töö nr <i>IP7142K2</i>
Koostaja <i>h.vissel@leonhard-weiss.com</i>	Möötkava <i>1:1000</i>	Leht / formaat <i>4 / A4</i>
		Kuupäev <i>23.01.2025</i>