


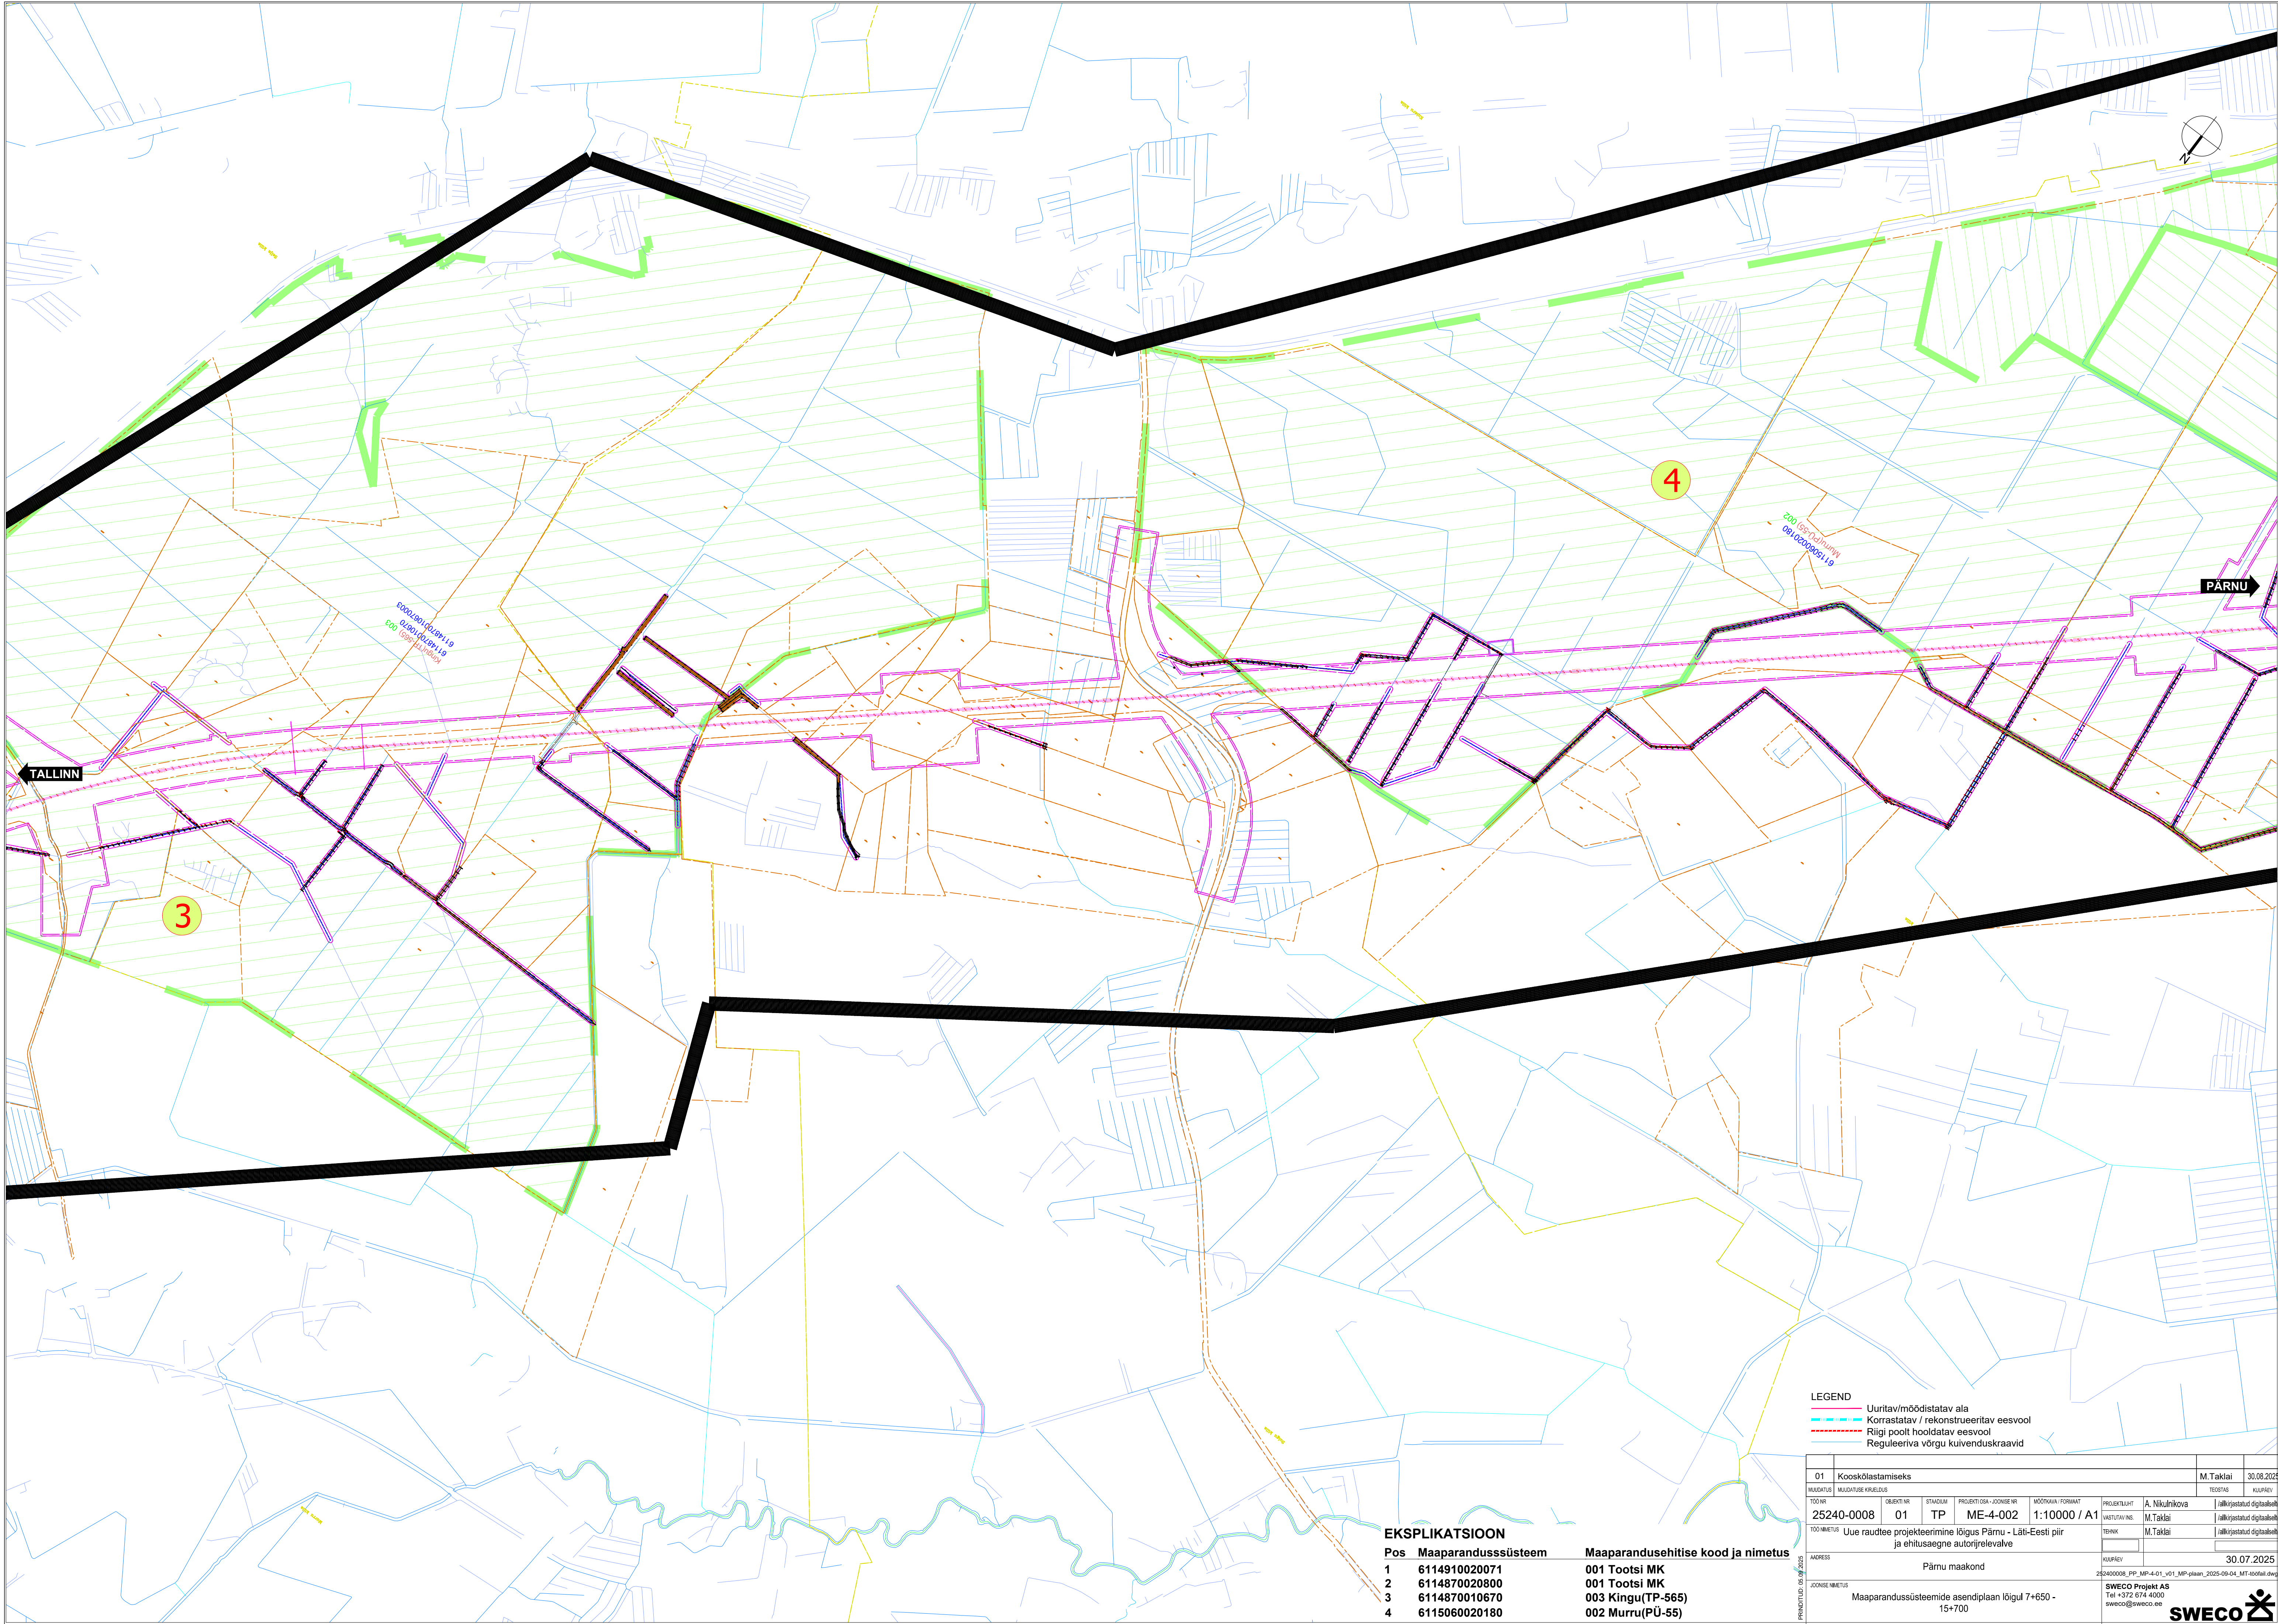

- LEGEND**
- Uuritav/möödistatav ala
 - Korrastatav / rekonstrueeritav eesvool
 - Riigi poolt hooldatav eesvool
 - Reguleeriva võrgu kuivenduskraavid

01	Koostööstamiseks	M.Taklai	30.08.2025
MOODUSTUS	MOODUSTUSE KRAAVID	TESTIS	KULPÄEV
TOOTSI	25240-0008	01	TP
PROJEKTOR	ME-4-002	1:10000 / A1	
PROJEKTANT	A. Nikulnikova	RAHVASTATUD DIGITAALNE	
PAISTATAV INE	M.Taklai	RAHVASTATUD DIGITAALNE	
TEHN	M.Taklai	RAHVASTATUD DIGITAALNE	
KULPÄEV	30.07.2025		
ADRESS	Pärnu maakond	252400008_PP_MP-4-01_v01_MP-plain_2025-09-04_MT-koostöö.dwg	
JOONISE NIMETUS	Maaparandussüsteemide asendiplaan lõigul 7+650 - 15+700	SWECO Projekt AS	
		Tel +372 674 4000	
		sweco@sweco.ee	

Pos	Maaparandussüsteem	Maaparandusehitise kood ja nimetus
1	6114910020071	001 Tootsi MK
2	6114870020800	001 Tootsi MK
3	6114870010670	003 Kingu(TP-565)
4	6115060020180	002 Murru(PÜ-55)

