


Tellija		Toovõtja		Aadress	Energia tn. 4 Pärnu 80042	Kuupaev	mai 2023
				Reg nr.	11445550	Too nr.	IP4949
Too nimetus:		Kärdla - Värssu 10 kV F rek. Hiiumaa. IP4949		Telefon/fax	5642985	Joon nr.	001-00
Joonise nimetus:		Piirkonna asendiplaan, jooniste numbrid, tingmärgid.		e-mail	ain.talts@enersense.com	Möötkava	1:11000 (A3)
				Projekteerija	Ain Talts		

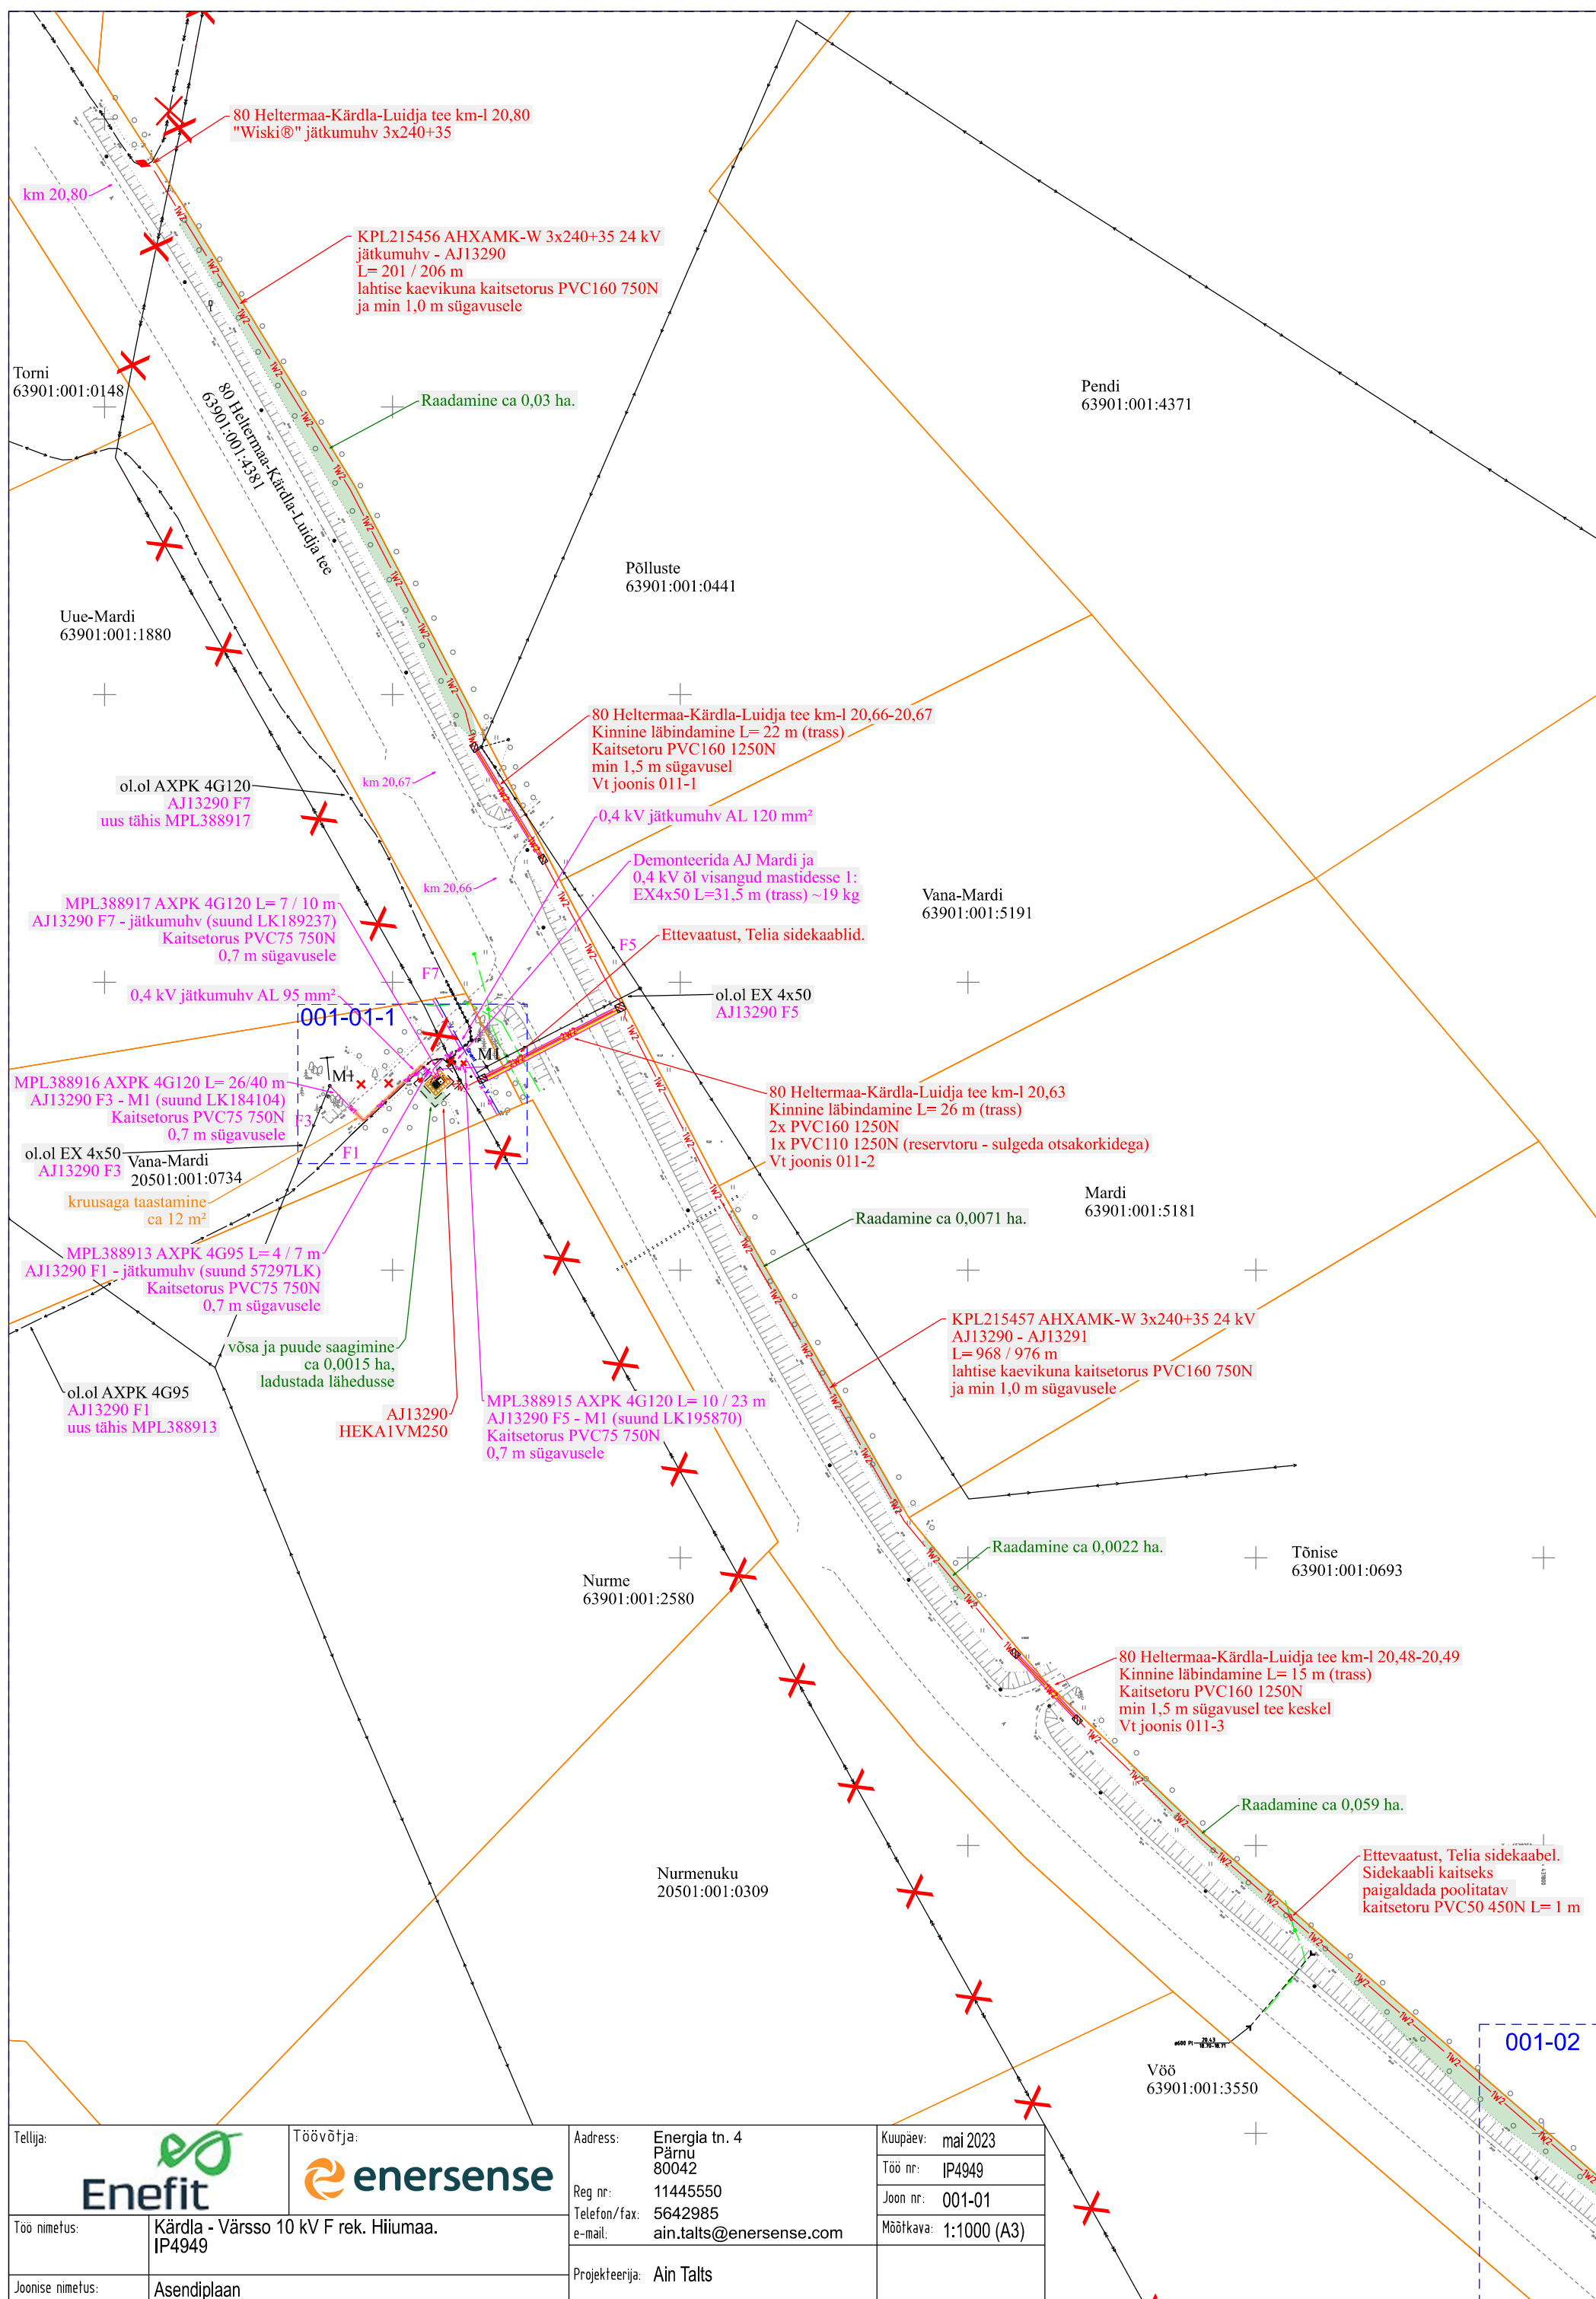

[illegible][illegible][illegible][illegible][illegible][illegible]

The technical drawing illustrates a power distribution network. Key components include:

- Cables and Conduits:** Various types of cables are specified, such as "AJ13290 F7", "AJ13290 F3", "AJ13290 F1", "AJ13290 F5", "AJ13290 F7", "AJ13290 F3", "AJ13290 F1", "AJ13290 F5". Protective conduits are labeled "Kaitsetorus PVC75 750N" and "Kaitsetorus PVC160 1250N".
- Junction Boxes and Transformers:** Components like "MPL388916 AXPB 4G120 L= 26/40 m", "MPL388913 AXPB 4G95 L= 4 / 7 m", "MPL388915 AXPB 4G120 L= 10 / 23 m", and "MPL388917 AXPB 4G95 L= 7 / 10 m" are shown.
- Protective Measures:** Labels indicate "Ettevaatust, Telia sidekaablid.", "Ettevaatust, vee- ja kanal.trassid", and "võsa ja puude saagimine ca 0,0014 ha, ladustada lähedusse".
- Other Details:** The drawing includes elevation points (e.g., 18.90, 19.01, 18.97), a north arrow, and a scale bar.

Tellija:	Enefit	Töövõtja:	enersense	Aadress:	Energia tn. 4 Pärnu 80042	Kuupaev:	mai 2023
Töö nimetus:	Kärdla - Värssu 10 kV F rek. Hiiumaa. IP4949	Reg nr:	11445550	Telefon/fax:	5642985	Töö nr:	IP4949
Joonise nimetus:	Asendiplaan	e-mail:	ain.talts@enersense.com			Joon nr:	001-01-1
		Projekteerija:	Ain Talts			Mõotkava:	1:100 (A3)



[illegible][illegible][illegible][illegible][illegible][illegible][illegible]



The technical drawing illustrates a complex power distribution network. Key components include:


 
- Cables and Manholes:** Various cable types are specified, such as ol.ol EX 4x50 AJ13290 F3, MPL388916 AXPB 4G120 L= 26/40 m AJ13290 F3 - M1, and KPL215456 AHXAMK-W 3x240+35 24 kV.
- Protective Measures:** Protective sleeves (kaitsetorus) and their lengths are noted for several sections, e.g., PVC75 750N 0,7 m sügavusele.
- Infrastructure:** The plan shows existing infrastructure like Vana-Mardi (20501:001:0734), Uue-Mardi (63901:001:1880), and Nurme (63901:001:2580).
- Environmental Features:** Areas designated for tree removal (AJ Mardi demonteerimine) and land clearing (võsa ja puude saagimine ca 0,0014 ha, ladustada lähedusse) are highlighted.



Tellijä:	Enefit	Töövõtja:	enersense	Aadress:	Energia tn. 4 Pärnu 80042	Koopäev:	mai 2023
Töö nimetus:	Kärdla - Värsso 10 kV F rek. Hiiumaa. IP4949	Reg nr:	11445550	Telefon/fax:	5642985	Töö nr:	IP4949
Joonise nimetus:	Asendiplaan	e-mail:	ain.talts@enersense.com	Projekteerija:	Ain Talts	Joon nr:	001-01-1
		Mootkava:	1:100 (A3)				



[illegible]



Tellija: 		Töödõtja: 		Address: Energia tn. 4 Pärnu 80042		Kuupäev: mai 2023	
				Reg nr: 11445550		Töö nr: IP4949	
Töö nimetus: Kärdda - Värssu 10 kV F rek. Hiiumaa. IP4949				Telefon/fax: 5642985 e-mail: ain.talts@enersense.com		Joon nr: 001-01-1	
Joonise nimetus: Asendiplaan				Projekteenija: Ain Talts		Mootkava: 1:100 (A3)	



Tellija: 		Töödõtja: 		Address: Energia tn. 4 Pärnu 80042		Kuupäev: mai 2023	
				Reg nr: 11445550		Töö nr: IP4949	
Töö nimetus: Kärdda - Värssu 10 kV F rek. Hiiumaa. IP4949				Telefon/fax: 5642985 e-mail: ain.talts@enersense.com		Joon nr: 001-01-1	
Joonise nimetus: Asendiplaan				Projekteenija: Ain Talts		Mootkava: 1:100 (A3)	



Tellija: 		Töödõtja:  enersense		Address: Energia tn. 4 Pärnu 80042		Kuupäev: mai 2023	
				Reg nr: 11445550		Töö nr: IP4949	
Töö nimetus: Kärdda - Värssu 10 kV F rek. Hiiumaa. IP4949				Telefon/fax: 5642985 e-mail: ain.talts@enersense.com		Joon nr: 001-01-1	
Joonise nimetus: Asendiplaan				Projekteerija: Ain Talts		Mootkava: 1:100 (A3)	



Tellija: 		Töödõtja:  enersense		Address: Energia tn. 4 Pärnu 80042		Kuupäev: mai 2023	
				Reg nr: 11445550		Töö nr: IP4949	
Töö nimetus: Kärdda - Värssu 10 kV F rek. Hiiumaa. IP4949				Telefon/fax: 5642985 e-mail: ain.talts@enersense.com		Joon nr: 001-01-1	
Joonise nimetus: Asendiplaan				Projekteerija: Ain Talts		Mootkava: 1:100 (A3)	



Tellija: 		Töödõtja: 		Address: Energia tn. 4 Pärnu 80042		Kuupäev: mai 2023	
				Reg nr: 11445550		Töö nr: IP4949	
Töö nimetus: Kärdda - Värssu 10 kV F rek. Hiiumaa. IP4949				Telefon/fax: 5642985 e-mail: ain.talts@enersense.com		Joon nr: 001-01-1	
Joonise nimetus: Asendiplaan				Projekteenija: Ain Talts		Mootkava: 1:100 (A3)	



Tellija: 		Töödõtja: 		Address: Energia tn. 4 Pärnu 80042		Kuupäev: mai 2023	
				Reg nr: 11445550		Töö nr: IP4949	
Töö nimetus: Kärdda - Värssu 10 kV F rek. Hiiumaa. IP4949				Telefon/fax: 5642985 e-mail: ain.talts@enersense.com		Joon nr: 001-01-1	
Joonise nimetus: Asendiplaan				Projekteenija: Ain Talts		Mootkava: 1:100 (A3)	


 
Tellija: 		Töödõtja:  enersense		Address: Energia tn. 4 Pärnu 80042		Kuupäev: mai 2023	
				Reg nr: 11445550		Töö nr: IP4949	
Töö nimetus: Kärdda - Värssu 10 kV F rek. Hiiumaa. IP4949				Telefon/fax: 5642985 e-mail: ain.talts@enersense.com		Joon nr: 001-01-1	
Joonise nimetus: Asendiplaan				Projekteenija: Ain Talts		Mootkava: 1:100 (A3)	


 
Tellija: 		Töödõtja:  enersense		Address: Energia tn. 4 Pärnu 80042		Kuupäev: mai 2023	
				Reg nr: 11445550		Töö nr: IP4949	
Töö nimetus: Kärdda - Värssu 10 kV F rek. Hiiumaa. IP4949				Telefon/fax: 5642985 e-mail: ain.talts@enersense.com		Joon nr: 001-01-1	
Joonise nimetus: Asendiplaan				Projekteenija: Ain Talts		Mootkava: 1:100 (A3)	


 
Tellija: 		Töödõtja:  enersense		Address: Energia tn. 4 Pärnu 80042		Kuupäev: mai 2023	
				Reg nr: 11445550		Töö nr: IP4949	
Töö nimetus: Kärdda - Värssu 10 kV F rek. Hiiumaa. IP4949				Telefon/fax: 5642985 e-mail: ain.talts@enersense.com		Joon nr: 001-01-1	
Joonise nimetus: Asendiplaan				Projekteenija: Ain Talts		Mootkava: 1:100 (A3)	


Tellija: 		Töödõtja: 		Address: Energia tn. 4 Pärnu 80042		Kuupäev: mai 2023	
				Reg nr: 11445550		Töö nr: IP4949	
Töö nimetus: Kärdda - Värssu 10 kV F rek. Hiiumaa. IP4949				Telefon/fax: 5642985 e-mail: ain.talts@enersense.com		Joon nr: 001-01-1	
Joonise nimetus: Asendiplaan				Projekteenija: Ain Talts		Mootkava: 1:100 (A3)	

Tellija: 		Töödõtja: 		Address: Energia tn. 4 Pärnu 80042		Kuupäev: mai 2023	
				Reg nr: 11445550		Töö nr: IP4949	
Töö nimetus: Kärdda - Värssu 10 kV F rek. Hiiumaa. IP4949				Telefon/fax: 5642985 e-mail: ain.talts@enersense.com		Joon nr: 001-01-1	
Joonise nimetus: Asendiplaan				Projekteenija: Ain Talts		Mootkava: 1:100 (A3)	

Tellija: 		Töödõtja:  enersense		Address: Energia tn. 4 Pärnu 80042		Kuupäev: mai 2023	
				Reg nr: 11445550		Töö nr: IP4949	
Töö nimetus: Kärdda - Värssu 10 kV F rek. Hiiumaa. IP4949				Telefon/fax: 5642985 e-mail: ain.talts@enersense.com		Joon nr: 001-01-1	
Joonise nimetus: Asendiplaan				Projekteenija: Ain Talts		Mootkava: 1:100 (A3)	

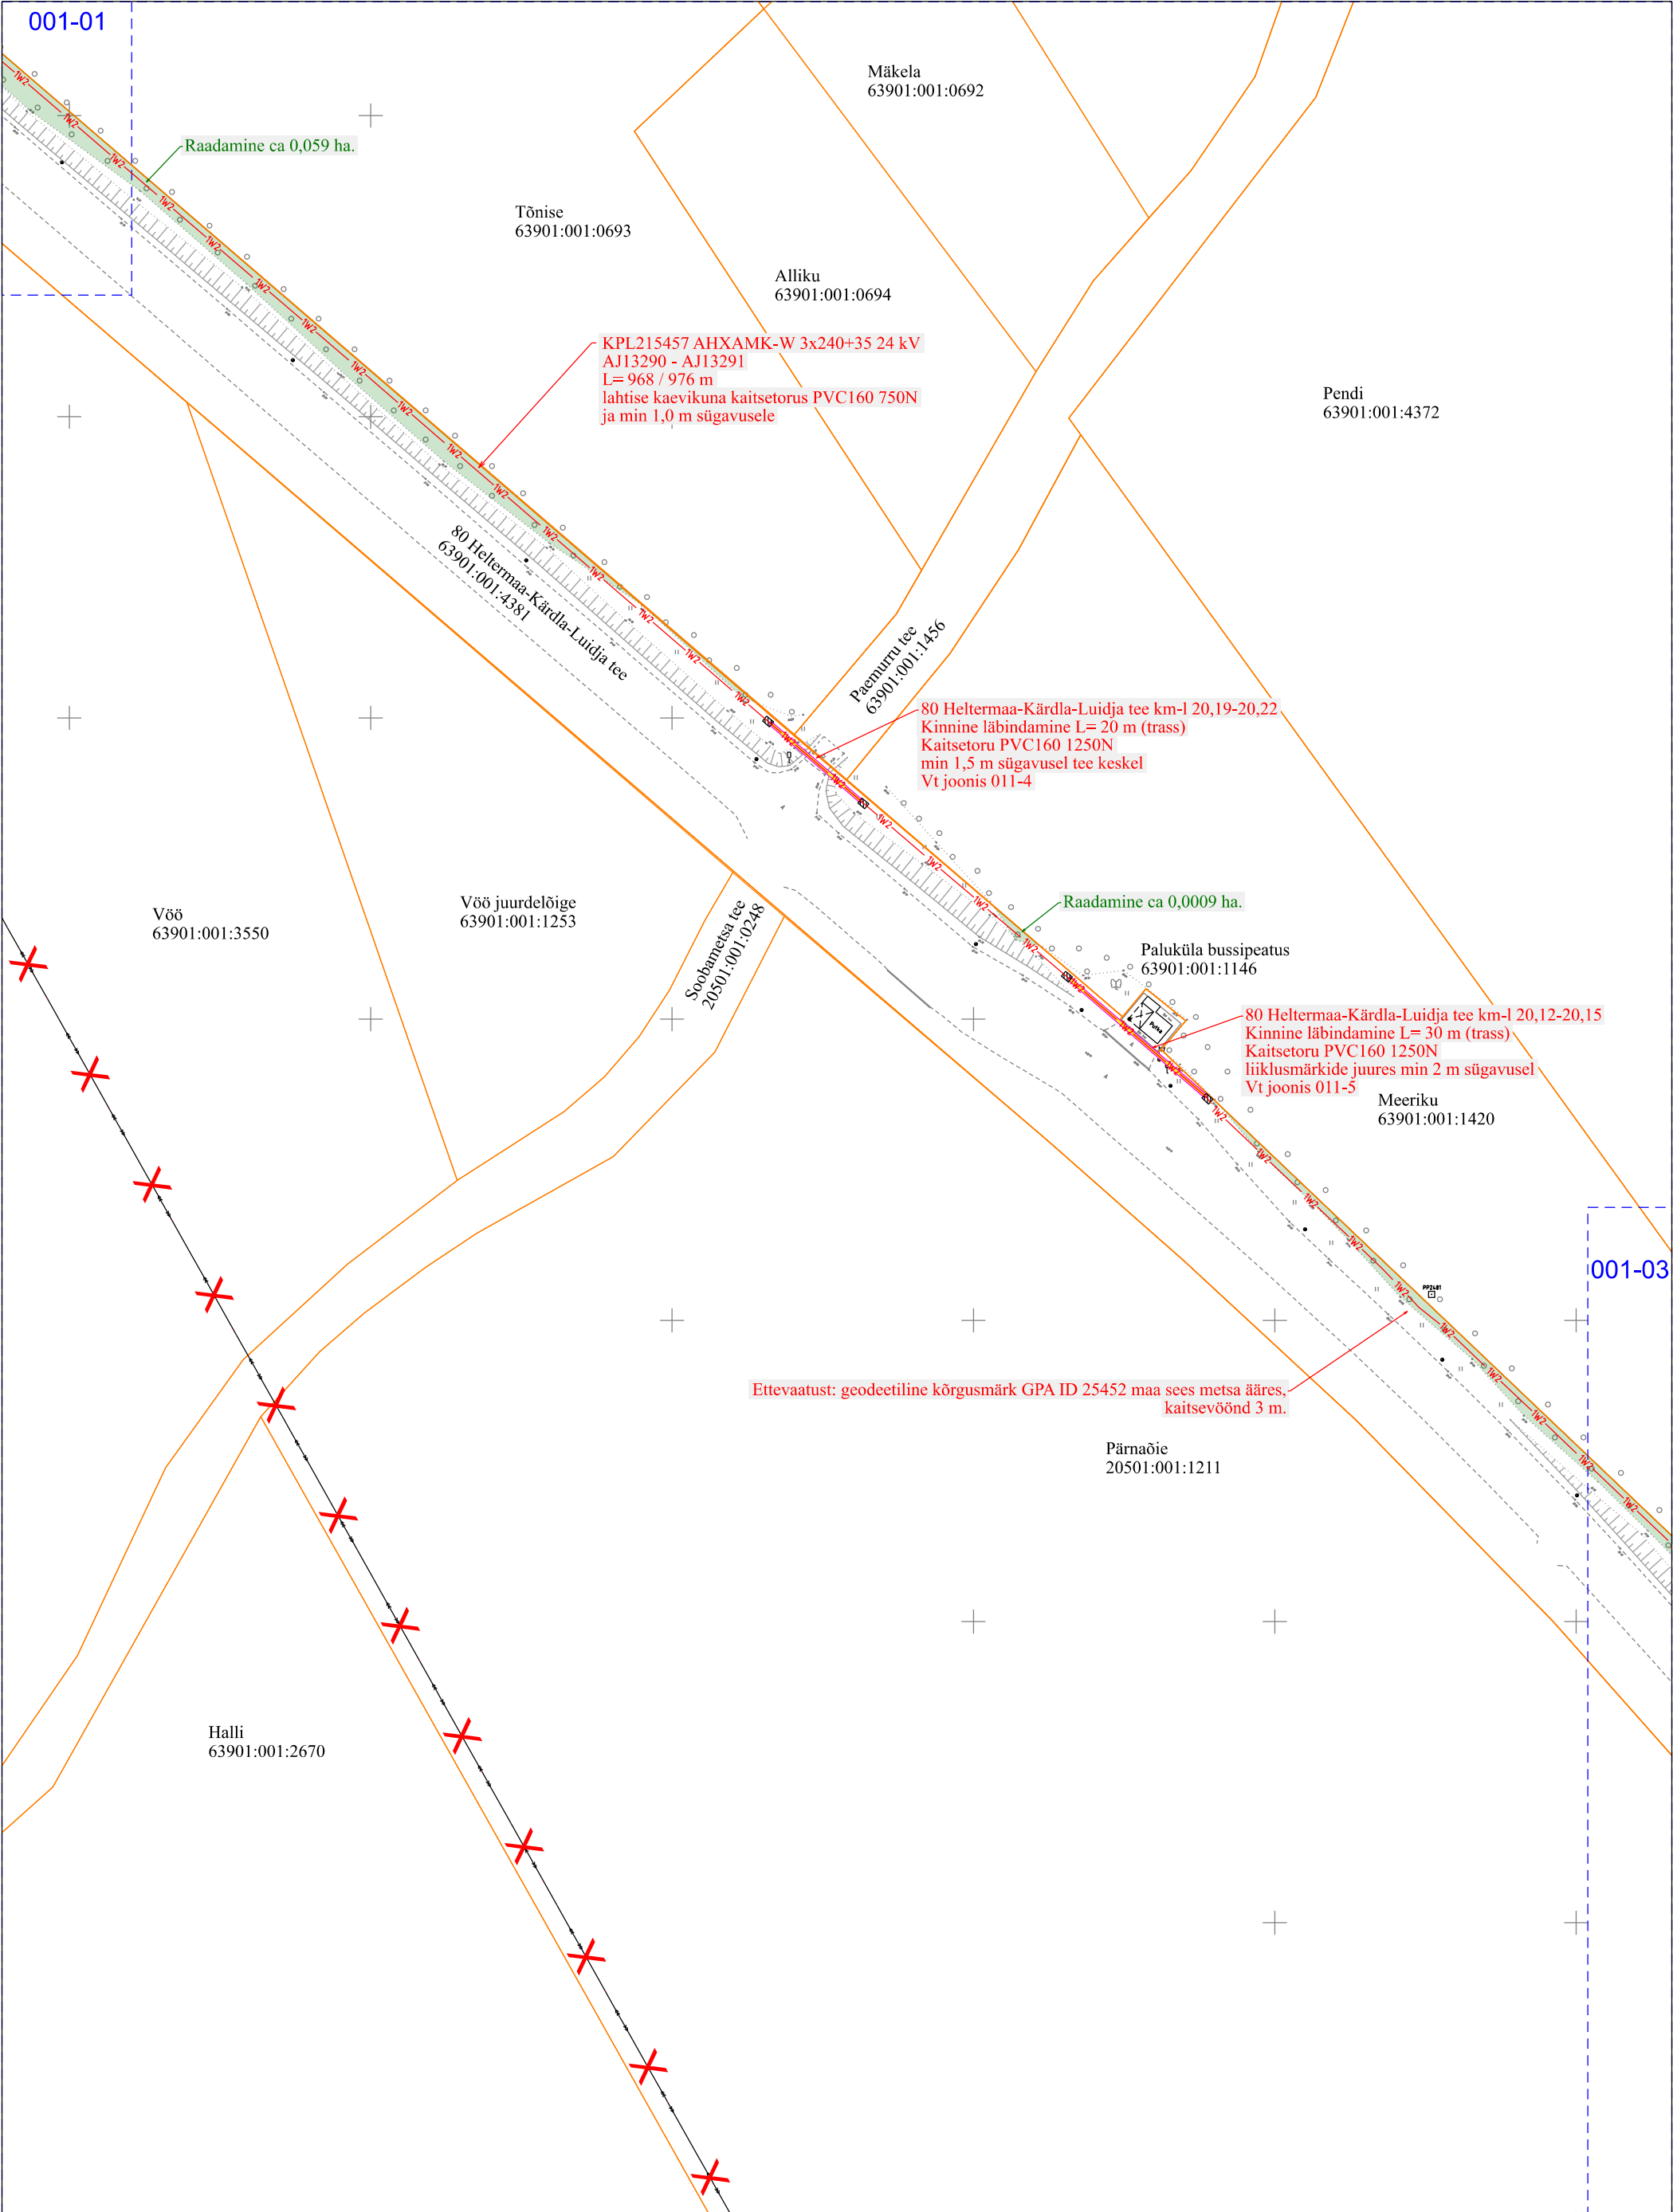

Tellija:		Töövõtja:		Aadress:		Kuupäev:	
				Energia tn. 4 Pärnu 80042		mai 2023	
Töö nimetus:		Kärdla - Värso 10 kV F rek. Hiumaa. IP4949		Reg nr:		11445550	
Joonise nimetus:		Asendiplaan		Telefon/fax:		5642985	
				e-mail:		ain.talts@enersense.com	
				Projekteerija:		Ain Talts	
						Töö nr:	
						IP4949	
						Joon nr:	
						001-02	
						Mõõtkava:	
						1:1000 (A3)	

001-02


Pendi
63901:001:4372

Meeriku
63901:001:1420

Vana-Hinsu
20501:001:0101

Pärnaõie
20501:001:1211

001-02

Tellija:				Töövõtja:				Address:		Energia tn. 4 Pärnu 80042		Kuupäev:		mai 2023	
Töö nimetus:		Kärdla - Värssu 10 kV F rek. Hiiumaa. IP4949		Reg nr:		11445550		Telefon/fax:		5642985		Töö nr:		IP4949	
Joonise nimetus:		Asendiplaan		e-mail:		ain.talts@enersense.com		Joon nr:		001-03		Mõõtkava:		1:1000 (A3)	
				Projekteerija:		Ain Talts									

KPL215457 AHXAMK-W 3x240+35 24 kV
AJ13290 - AJ13291
L= 968 / 976 m
lahtise kaevikuna kaitsetorus PVC160 750N
ja min 1,0 m sügavusele

Uuehinsu
20501:001:0100

Raadamine ca 0,075 ha.

Mäeveeru
20501:001:0479

80 Heltermaa-Kärdla-Luidja tee km-l 19,71-19,73
Kinnine läbindamine L= 44 m (trass)
Kaitsetorud 2x PVC160 1250N
sõidutee keskel min 1,5 m sügavusel
Vt joonis 011-6

Ettevaatust, Telia sidekaablid.

MPL388910 AXPK 4G120 L= 4 / 17 m
AJ13291 F1 - M8 (suund 57134LK)
MPL388911 AXPK 4G120 L= 4 / 17 m
AJ13291 F3 - M8 (suund 57064LK)
Kaitsetorudes PVC75 450N
0,7 m sügavusele

AJ13291 HEKA1VM250

Saagida puud ja võsa ca 0,041 ha.
Ladustamiskoht kinnistu
omanikuga üle täpsustada.

ol.ol EX 4x95
AJ13291 F3

KPL215458 AHXAMK-W 3x240+35 24 kV
AJ13291 - AJ13295
L= 840 / 852 m
lahtise kaevikuna kaitsetorus PVC160 750N
ja min 1,0 m sügavusele

ol.ol EX 4x95
AJ13291 F1

80 Heltermaa-Kärdla-Luidja tee
km-l 19,55-19,74:
Kinnine läbindamine L= 178 m (trass)
Kaitsetoru PVC160 1250N
sissesõiduteede all min 3,0 m sügavusel
Vt joonis 011-7

Vana-Hinsu
20501:001:0101

NB! Jälgida et
eramaasse ei läheks!


Hinsu-Tooma
63901:001:2381


Hinsu
63901:001:3190


001-04



Kadastiku
63901:001:0736

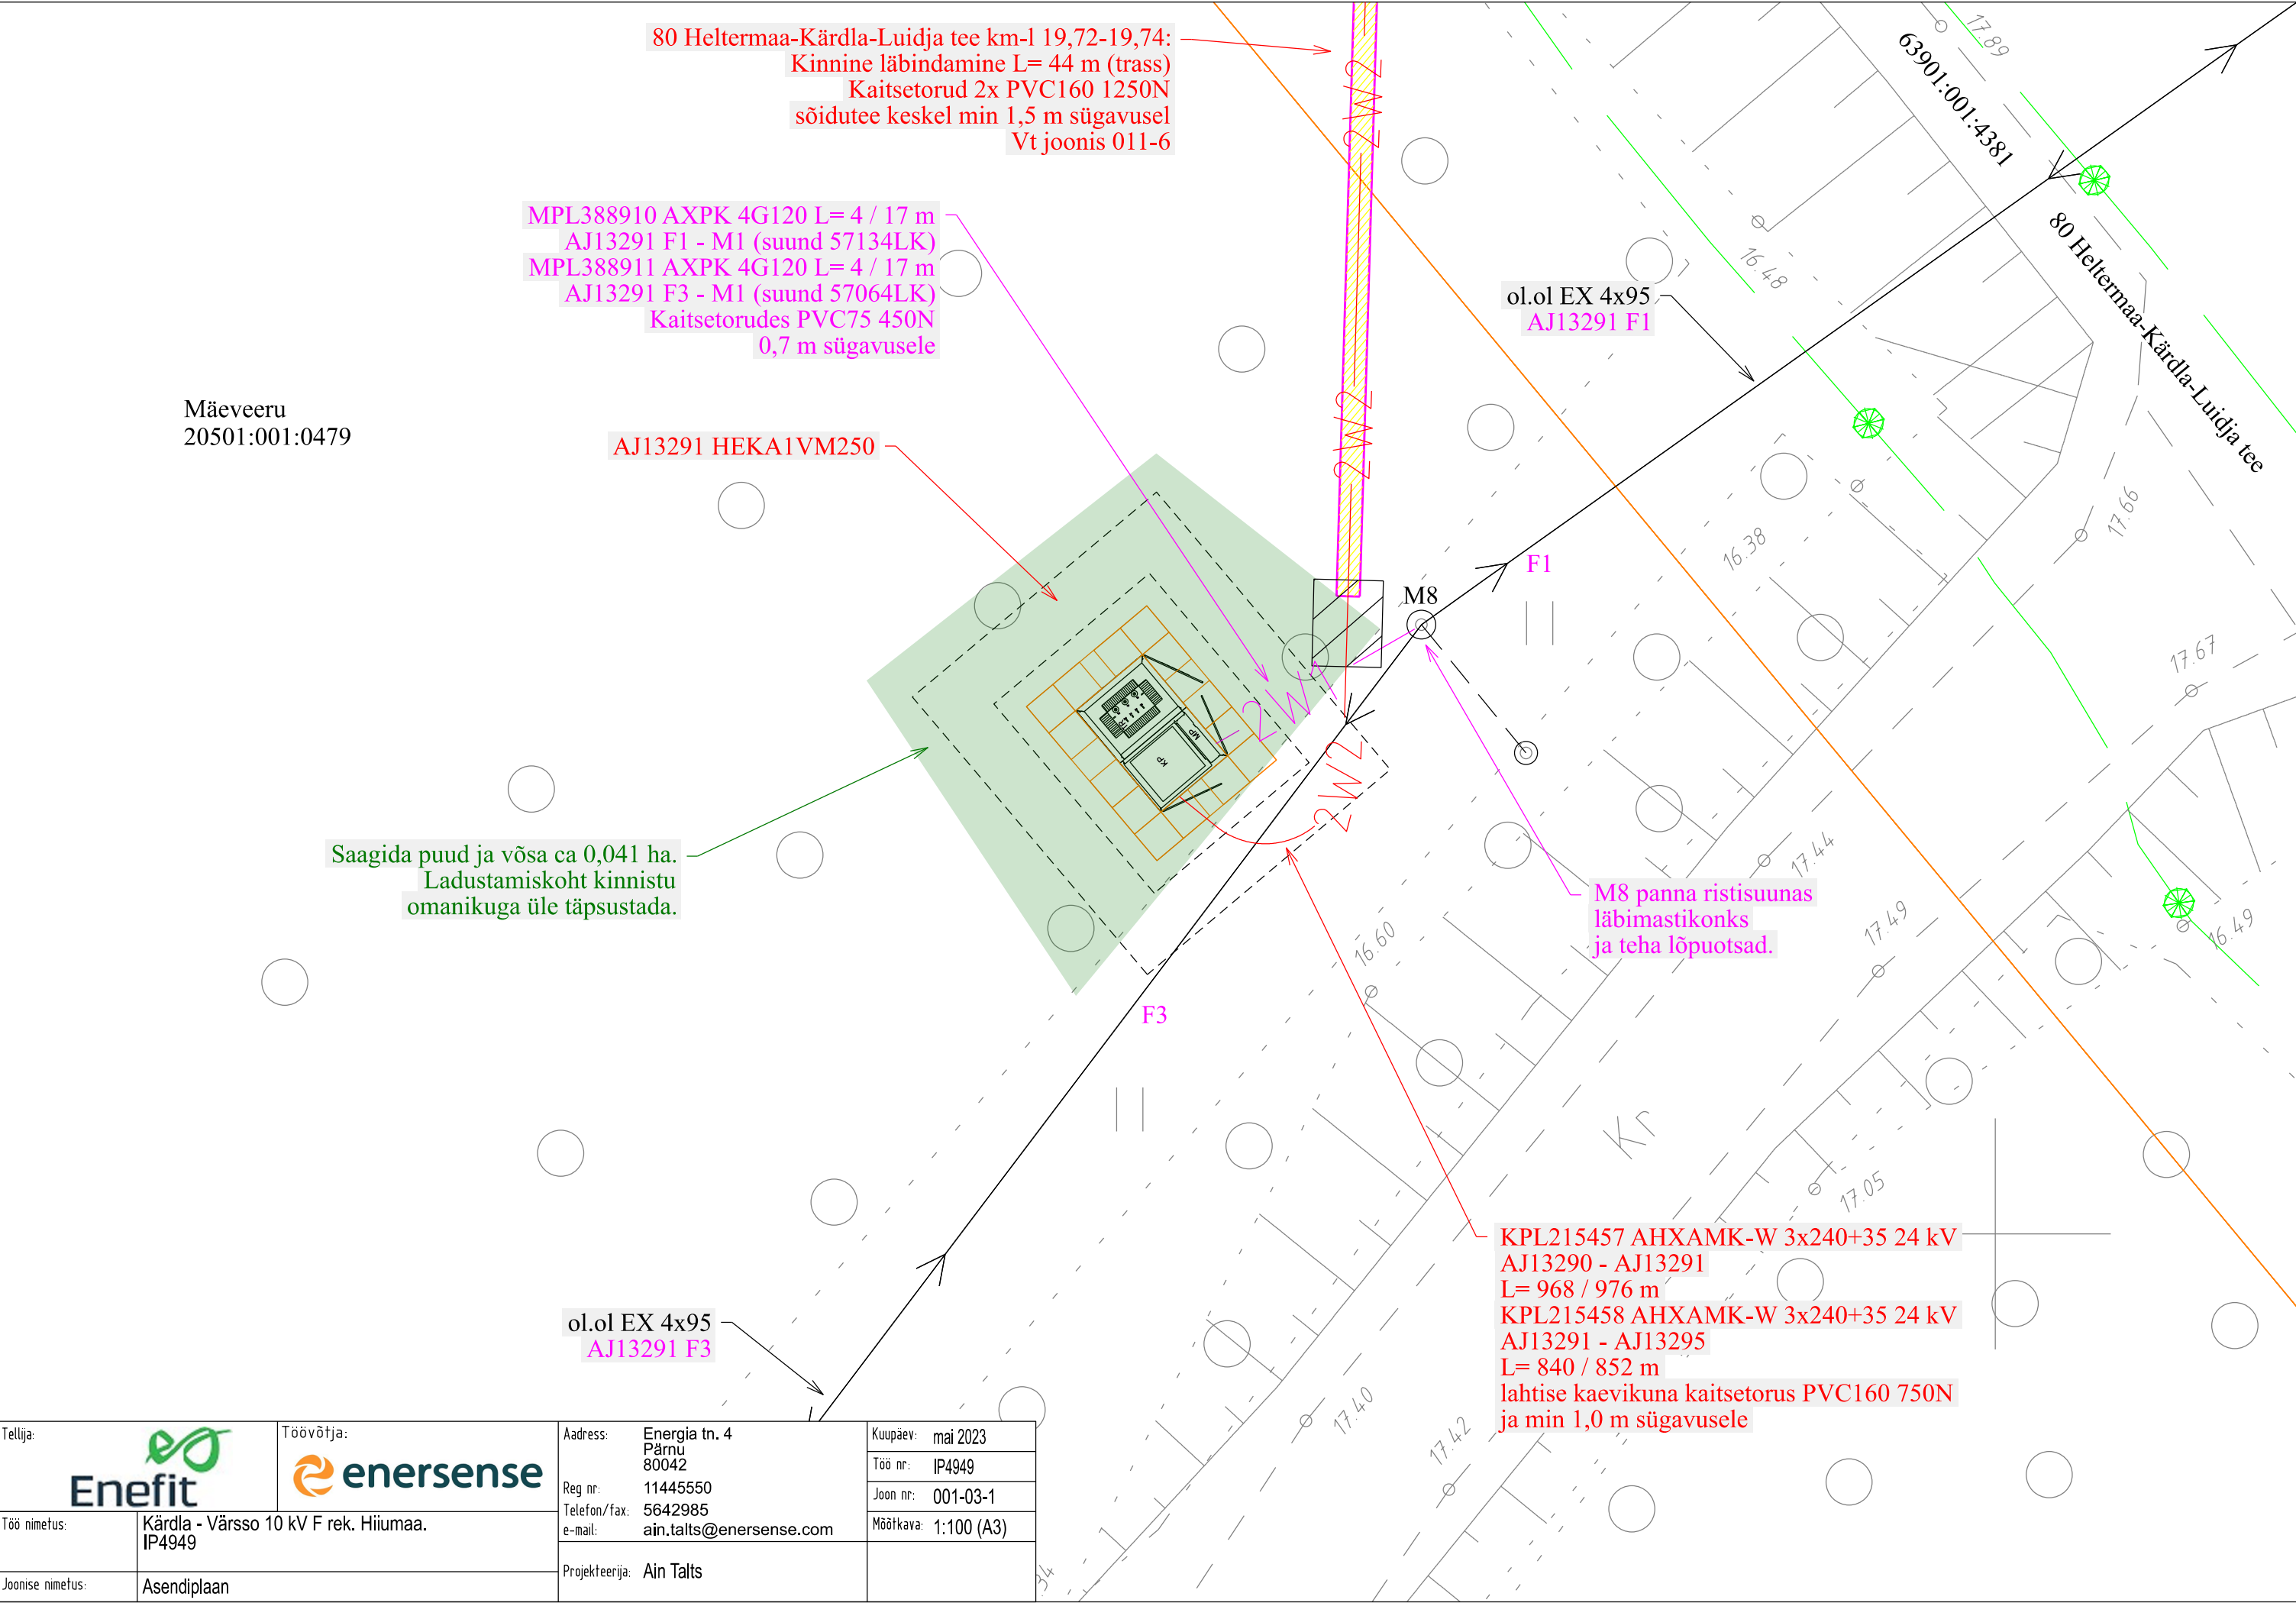001-04

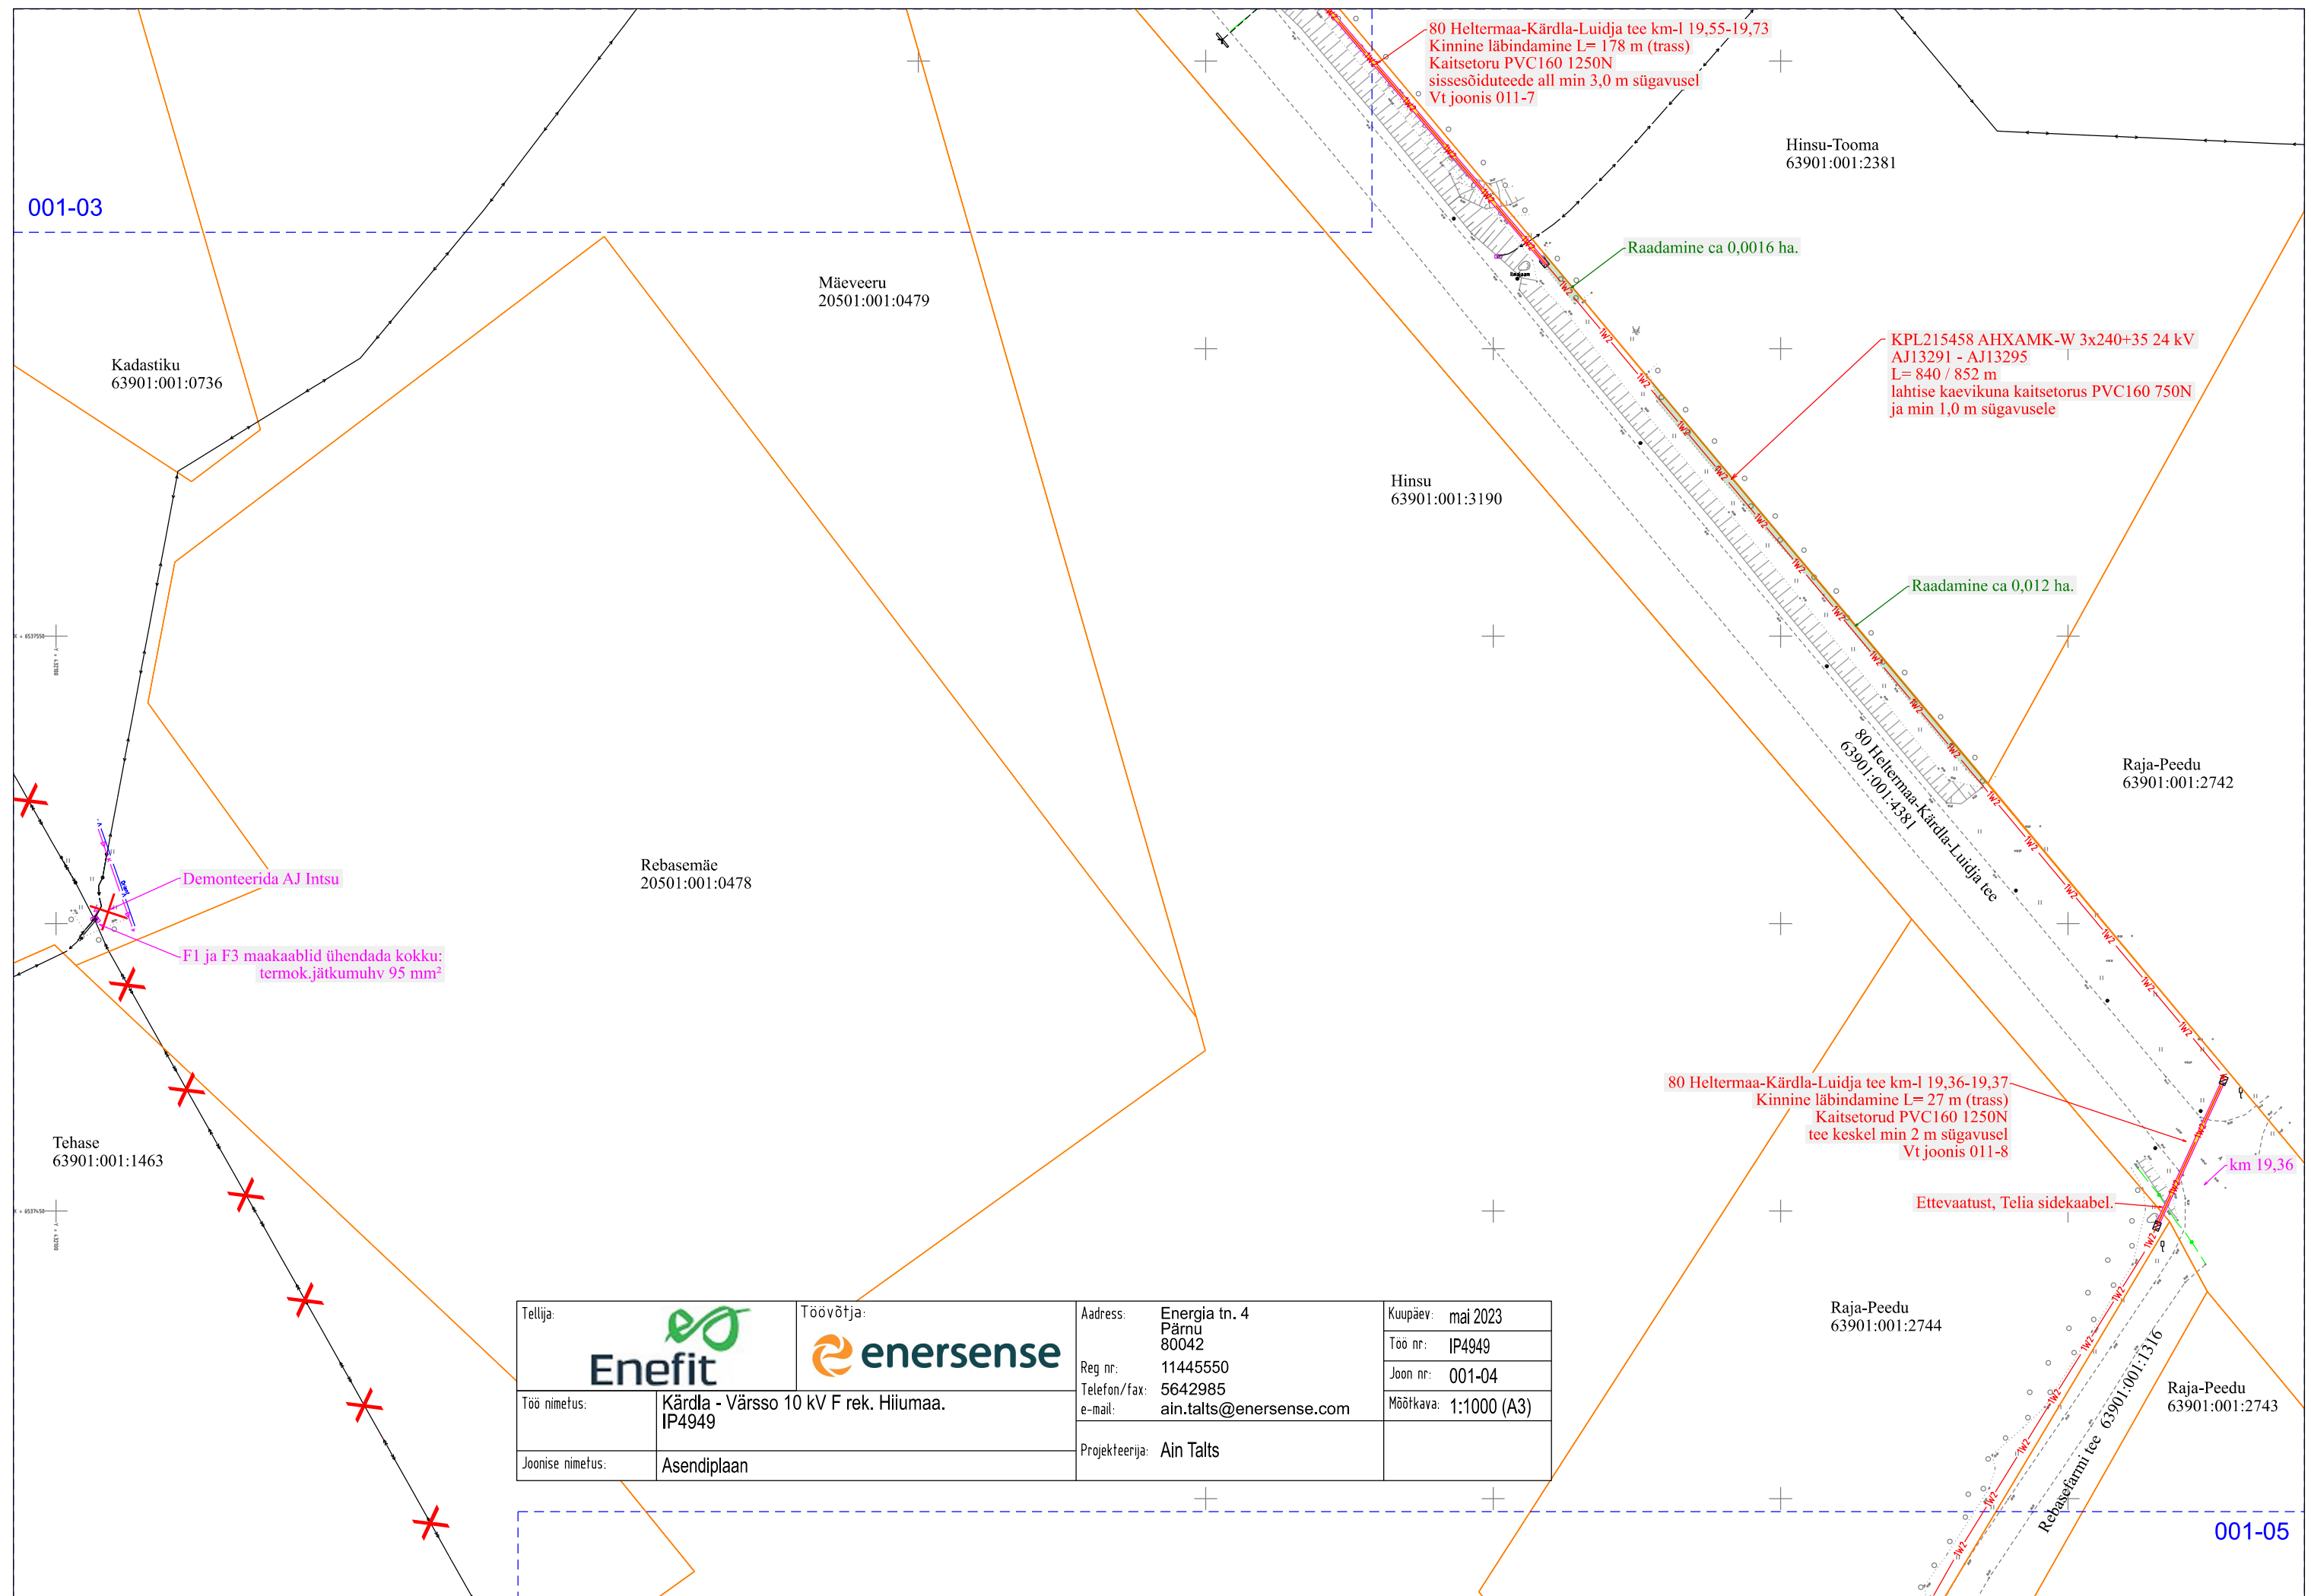

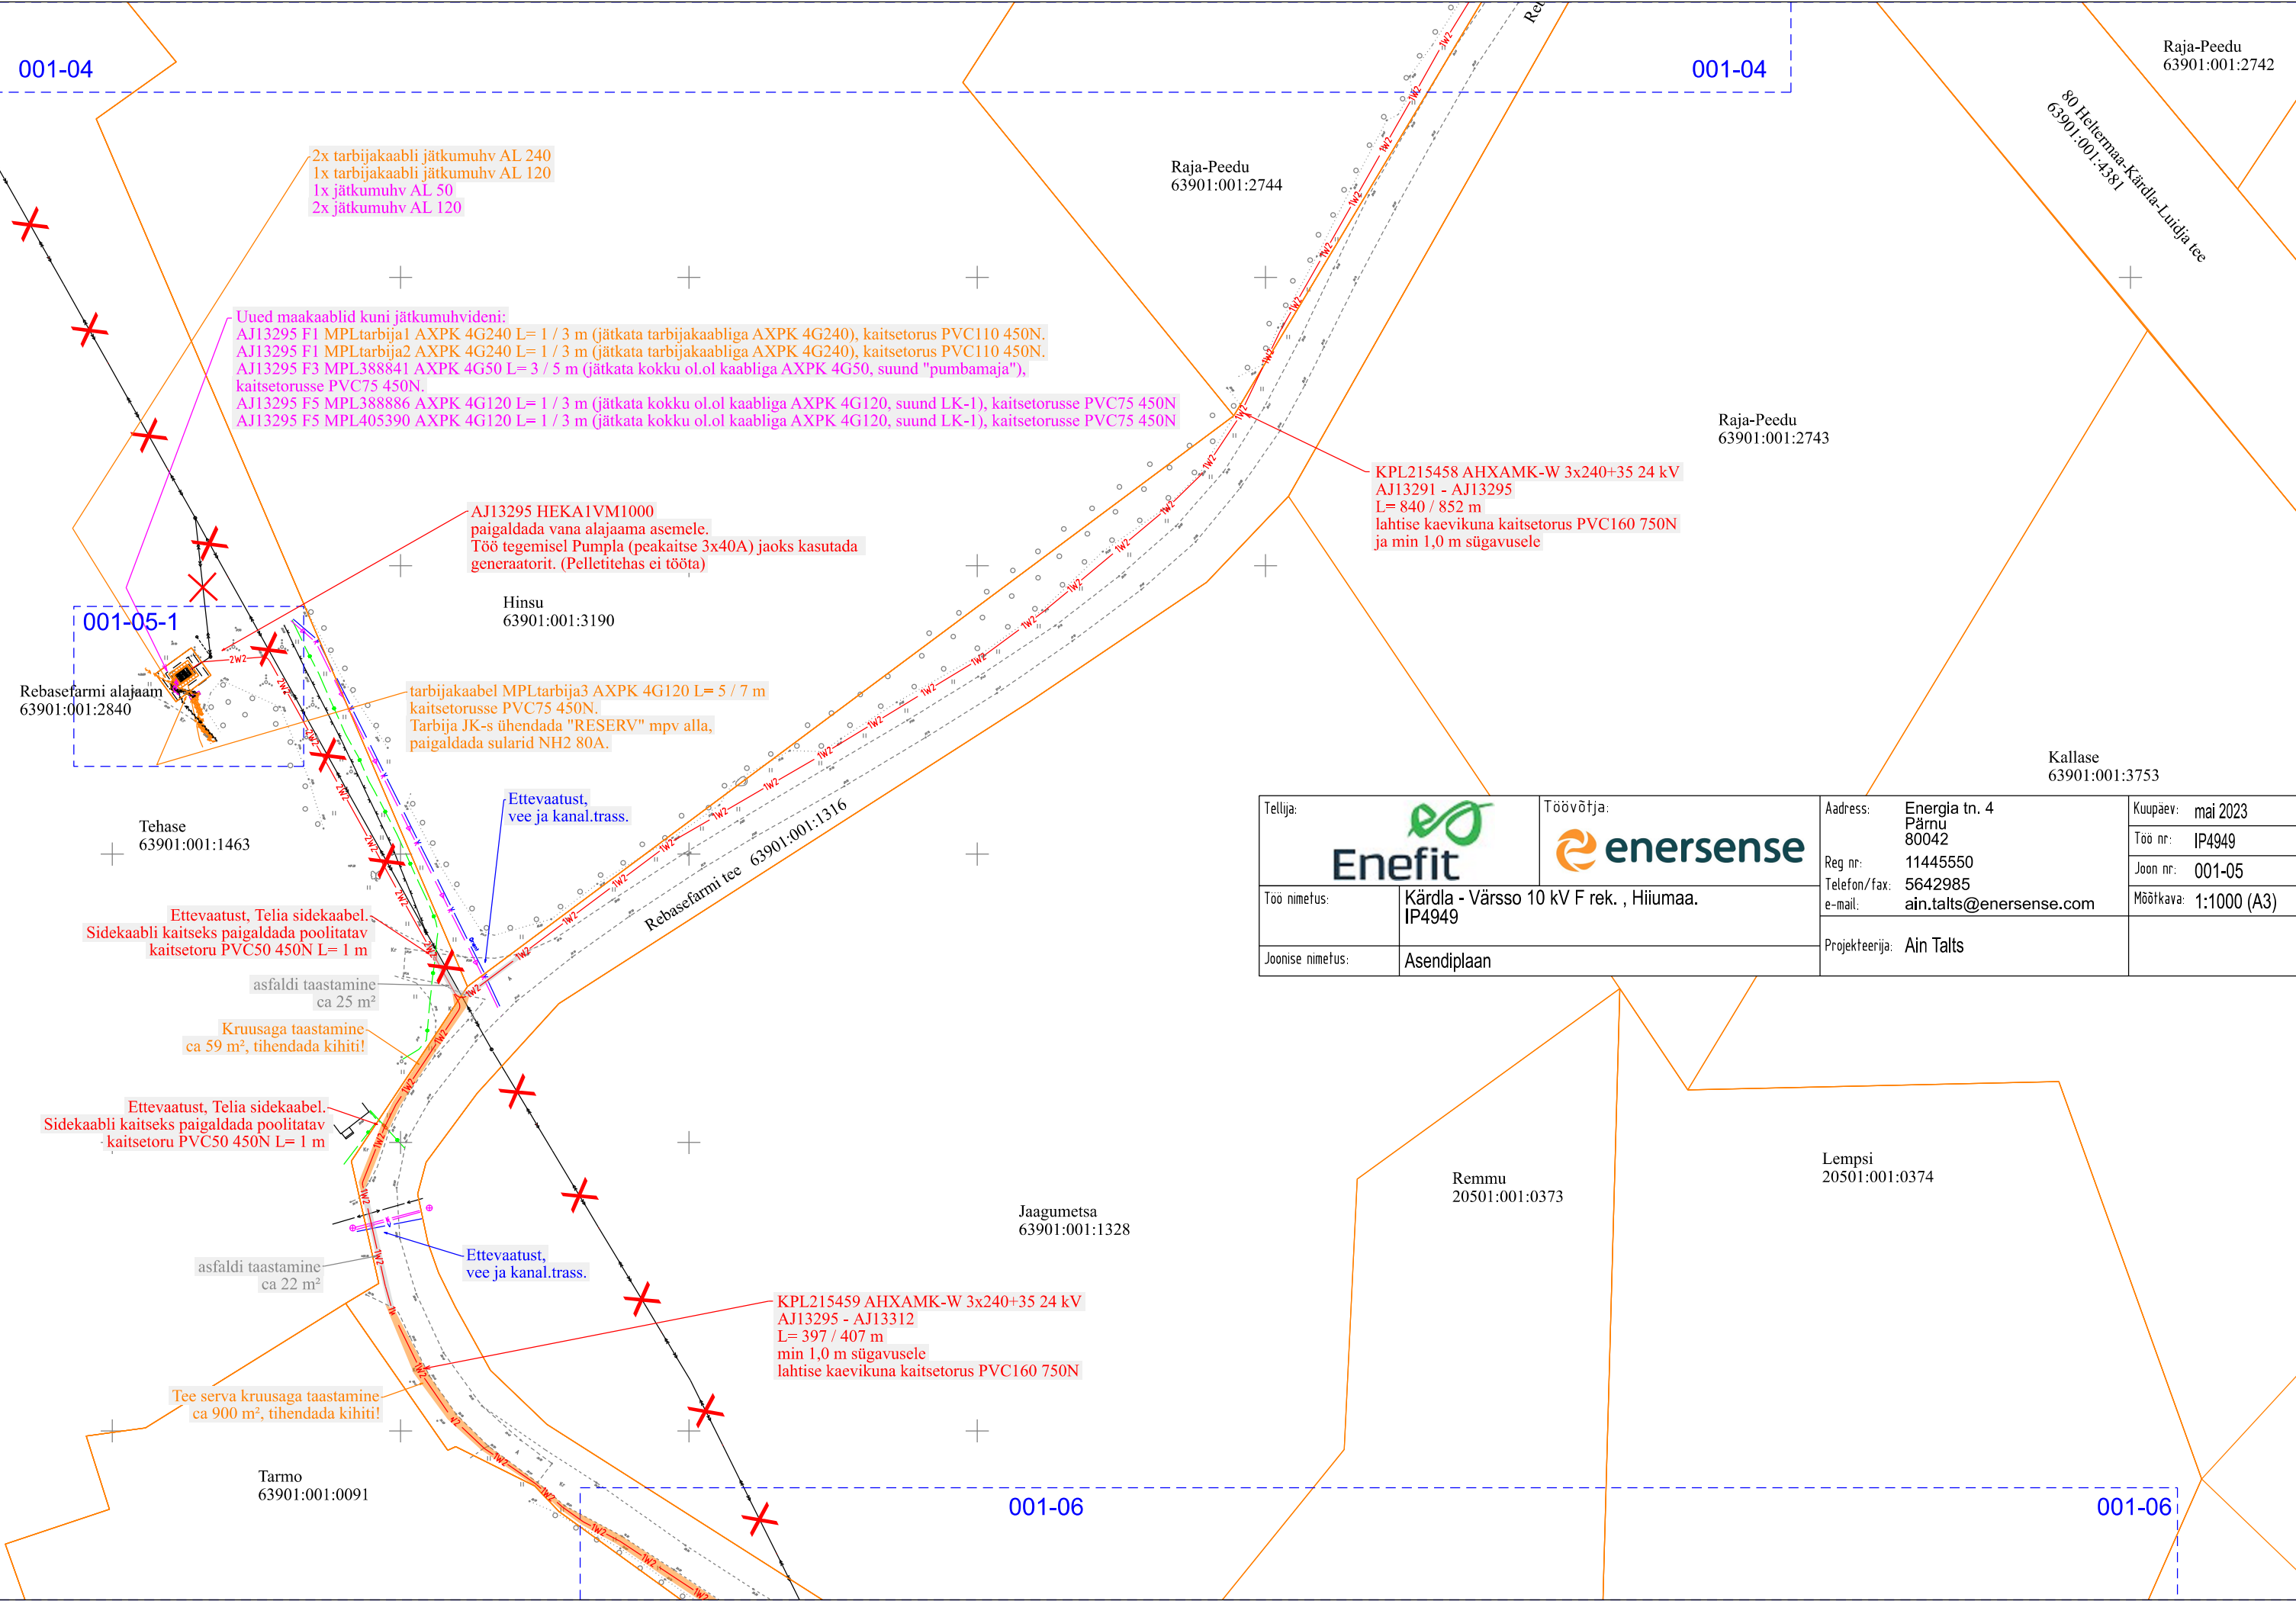



Tellija:		Töövõtja:		Aadress:		Kuupaev:	
				Energia tn. 4 Pärnu 80042		mai 2023	
Töö nimetus:		Kärda - Värssu 10 kV F rek. , Hiiumaa. IP4949		Reg nr:		11445550	
Joonise nimetus:		Asendiplaan		Telefon/fax:		5642985	
				e-mail:		ain.talts@enersense.com	
				Projekteerija:		Ain Talts	
						Joon nr:	
						001-05	
						Möötkava:	
						1:1000 (A3)	

Uued maakaablid kuni jätkumuhvideni:

AJ13295 F1 MPLtarbija1 AXPk 4G240 L= 1 / 3 m (jätkata tarbijakaabliga AXPk 4G240), kaitsetorus PVC110 450N.

AJ13295 F1 MPLtarbija2 AXPk 4G240 L= 1 / 3 m (jätkata tarbijakaabliga AXPk 4G240), kaitsetorus PVC110 450N.

AJ13295 F3 MPL388841 AXPk 4G50 L= 3 / 5 m (jätkata kokku ol.ol kaabliga AXPk 4G50, suund "pumbamaja"), kaitsetorusse PVC75 450N.

AJ13295 F5 MPL388886 AXPk 4G120 L= 1 / 3 m (jätkata kokku ol.ol kaabliga AXPk 4G120, suund LK-1), kaitsetorusse PVC75 450N

AJ13295 F5 MPL405390 AXPk 4G120 L= 1 / 3 m (jätkata kokku ol.ol kaabliga AXPk 4G120, suund LK-1), kaitsetorusse PVC75 450N

2x tarbijakaabli jätkumuhv AL 240
1x tarbijakaabli jätkumuhv AL 120
1x jätkumuhv AL 50
2x jätkumuhv AL 120



tarbijakaabel MPLtarbija3 AXPk 4G120 L= 5 / 7 m
kaitsetorusse PVC75 450N.
Tarbija JK-s ühendada "RESERV" mpv alla,
paigaldada sularid NH2 80A.


AJ13295 HEKA1VM1000
paigaldada vana alajaama asemele.
Töö tegemisel Pumpla (peakaitse 3x40A)
jaoks kasutada generaatorit.

ol.ol tarbija jaotuskilp Hiiu Graanul TK-1


ol.ol liitumiskilp Hiiu Graanul LK-1

KPL215458 AHXAMK-W 3x240+35 24 kV
AJ13291 - AJ13295
L= 840 / 852 m
KPL215459 AHXAMK-W 3x240+35 24 kV
AJ13295 - AJ13312
L= 397 / 407 m
min 1,0 m sügavusele
lahtise kaevikuna kaitsetorus PVC160 750N

Tellija:		Töövõtja:		Address:	Energia tn. 4 Pärnu 80042	Kuupäev:	mai 2023
Töö nimetus:	Kärdla - Värssu 10 kV F rek. Hiiumaa. IP4949	Reg nr:	11445550	Telefon/fax:	5642985	Töö nr:	IP4949
Joonise nimetus:	Asendiplaan	e-mail:	ain.talts@enersense.com			Joon nr:	001-05-1
		Projekteerija:	Ain Talts			Mõõtkava:	1:100 (A3)

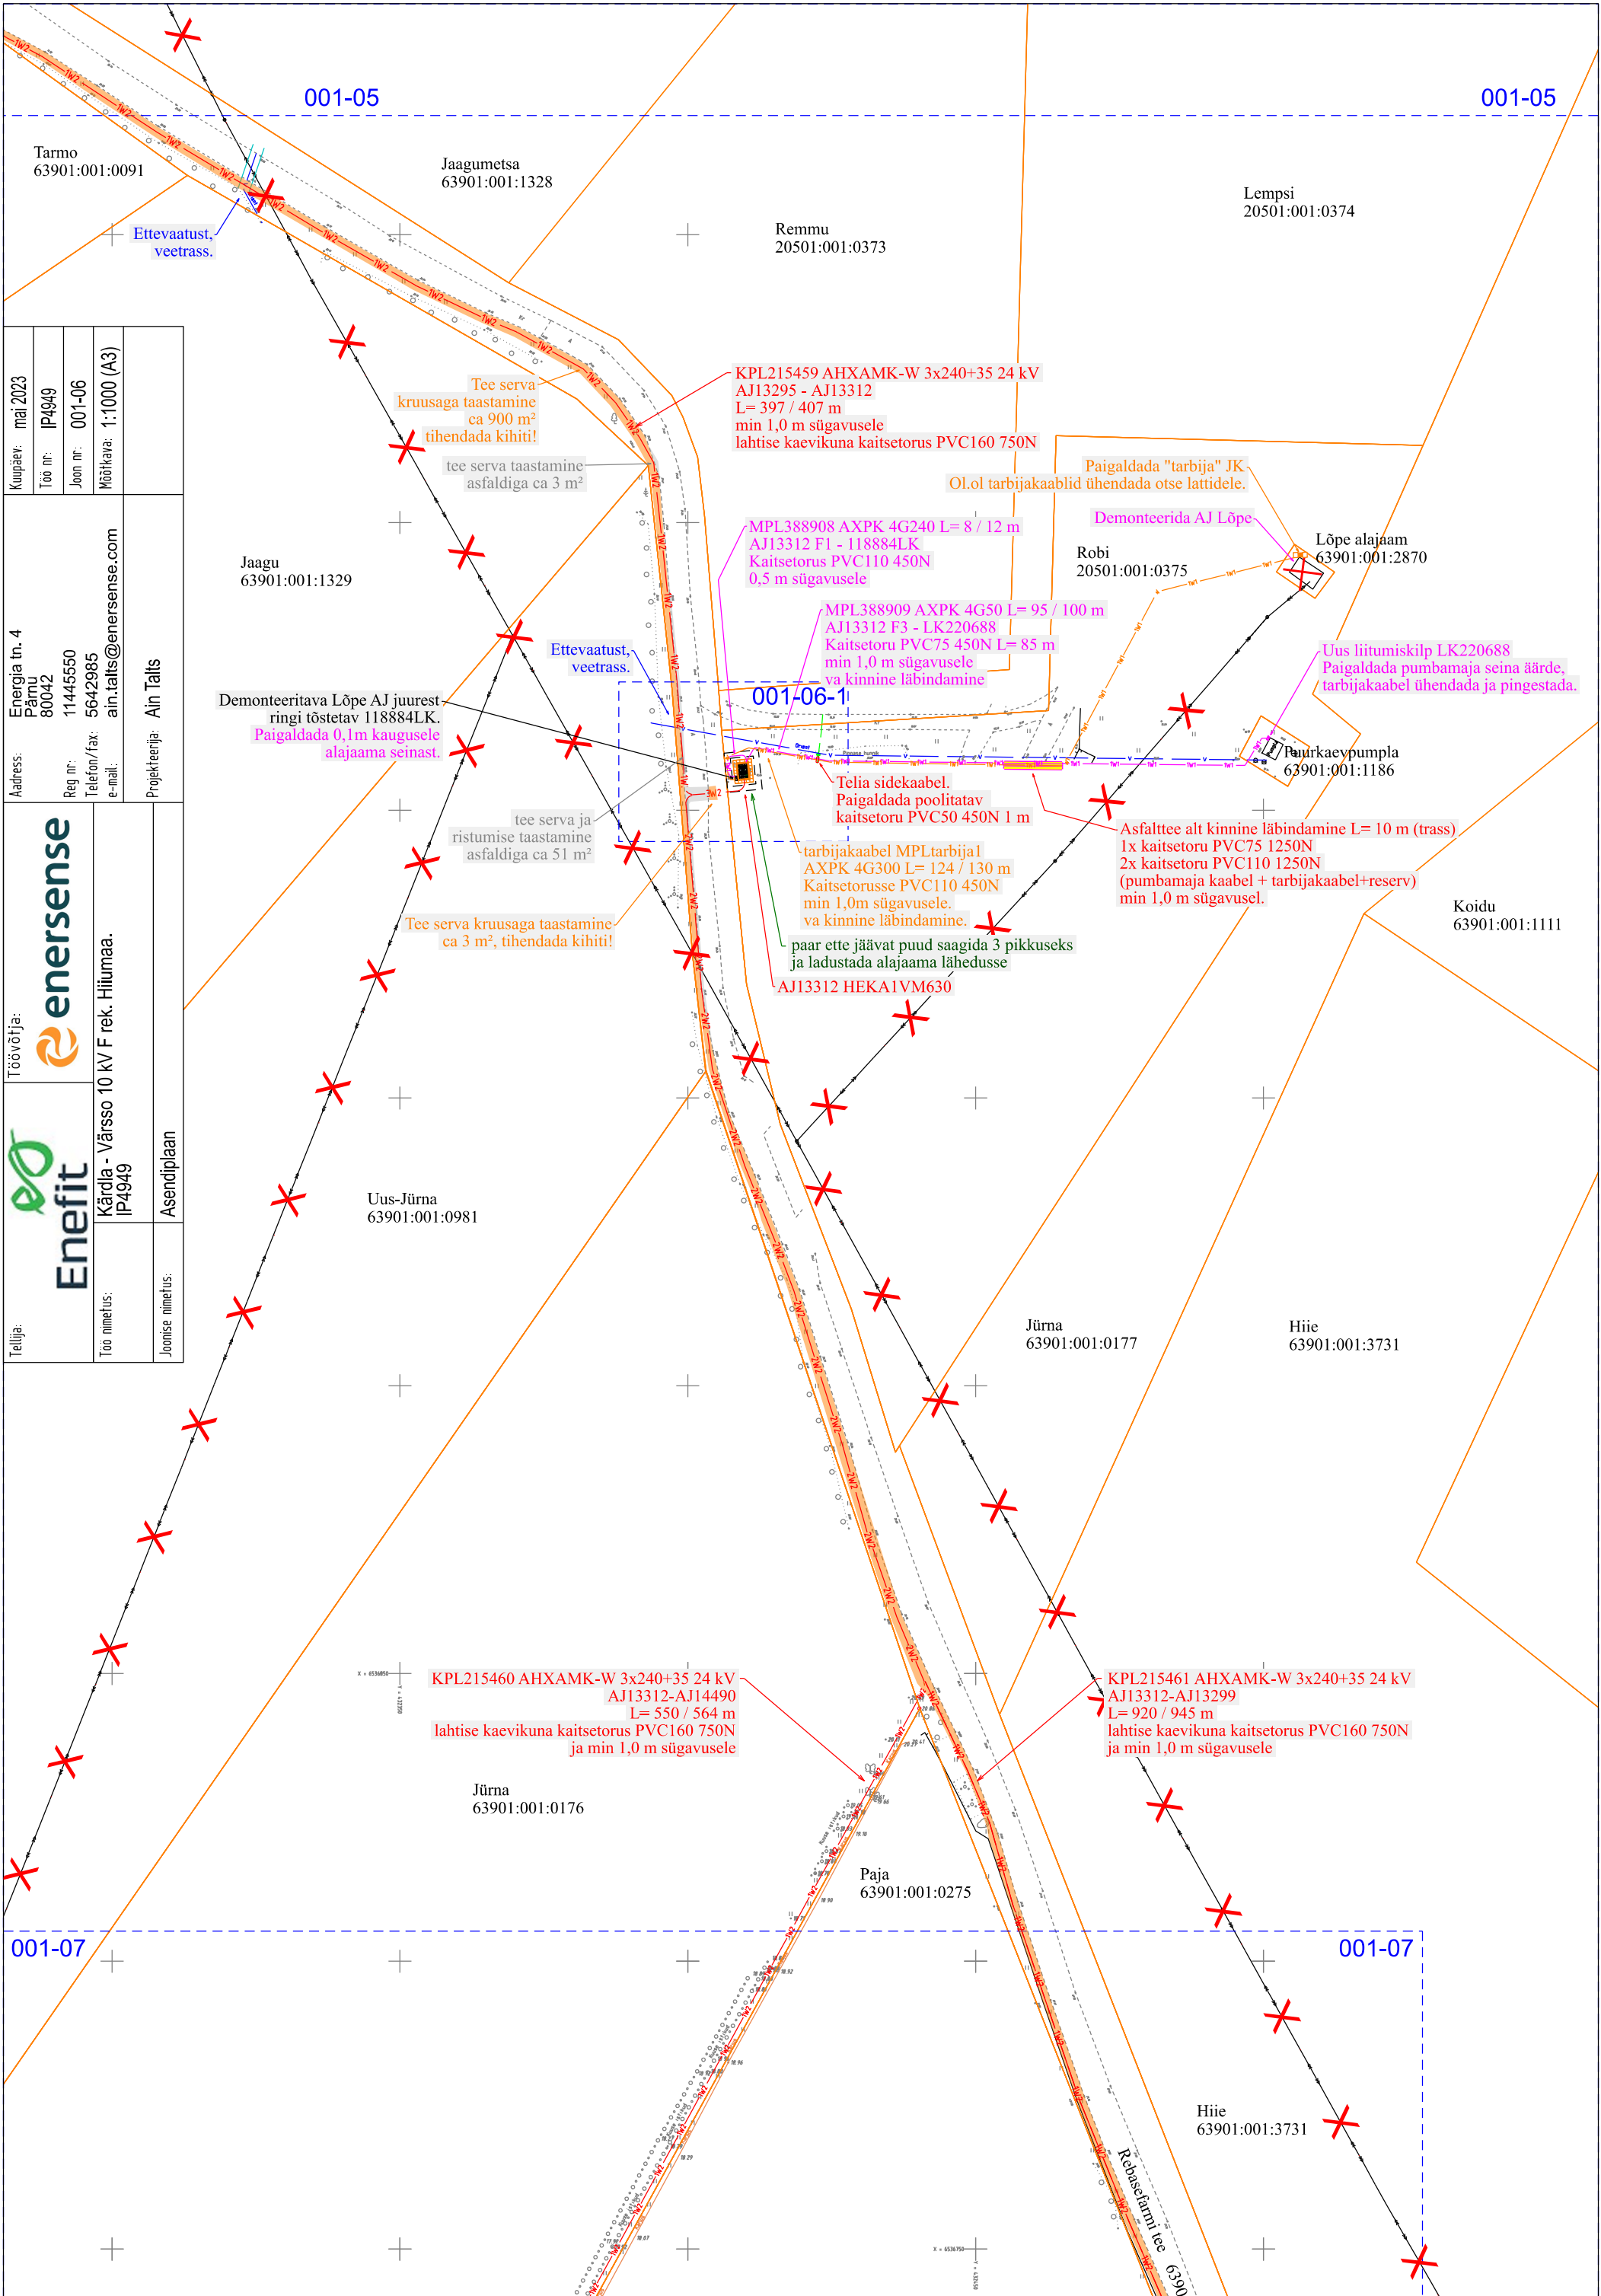

Kuupäev: mai 2023	
Töö nr:	IP4949
Joon nr:	001-06
Mõõtkava:	1:1000 (A3)
Address: Energia tn. 4 Pärnu 80042	
Reg nr:	11445550
Telefon/fax:	5642985
e-mail:	ain.talts@enersense.com
Projekteerija: Ain Talts	
Töövõtja: enersense	
Tellijä: Enefit	Kärdla - Värssu 10 kV F rek. Hiiumaa. IP4949
Töö nimetus:	Asendiplaan
Joonise nimetus:	

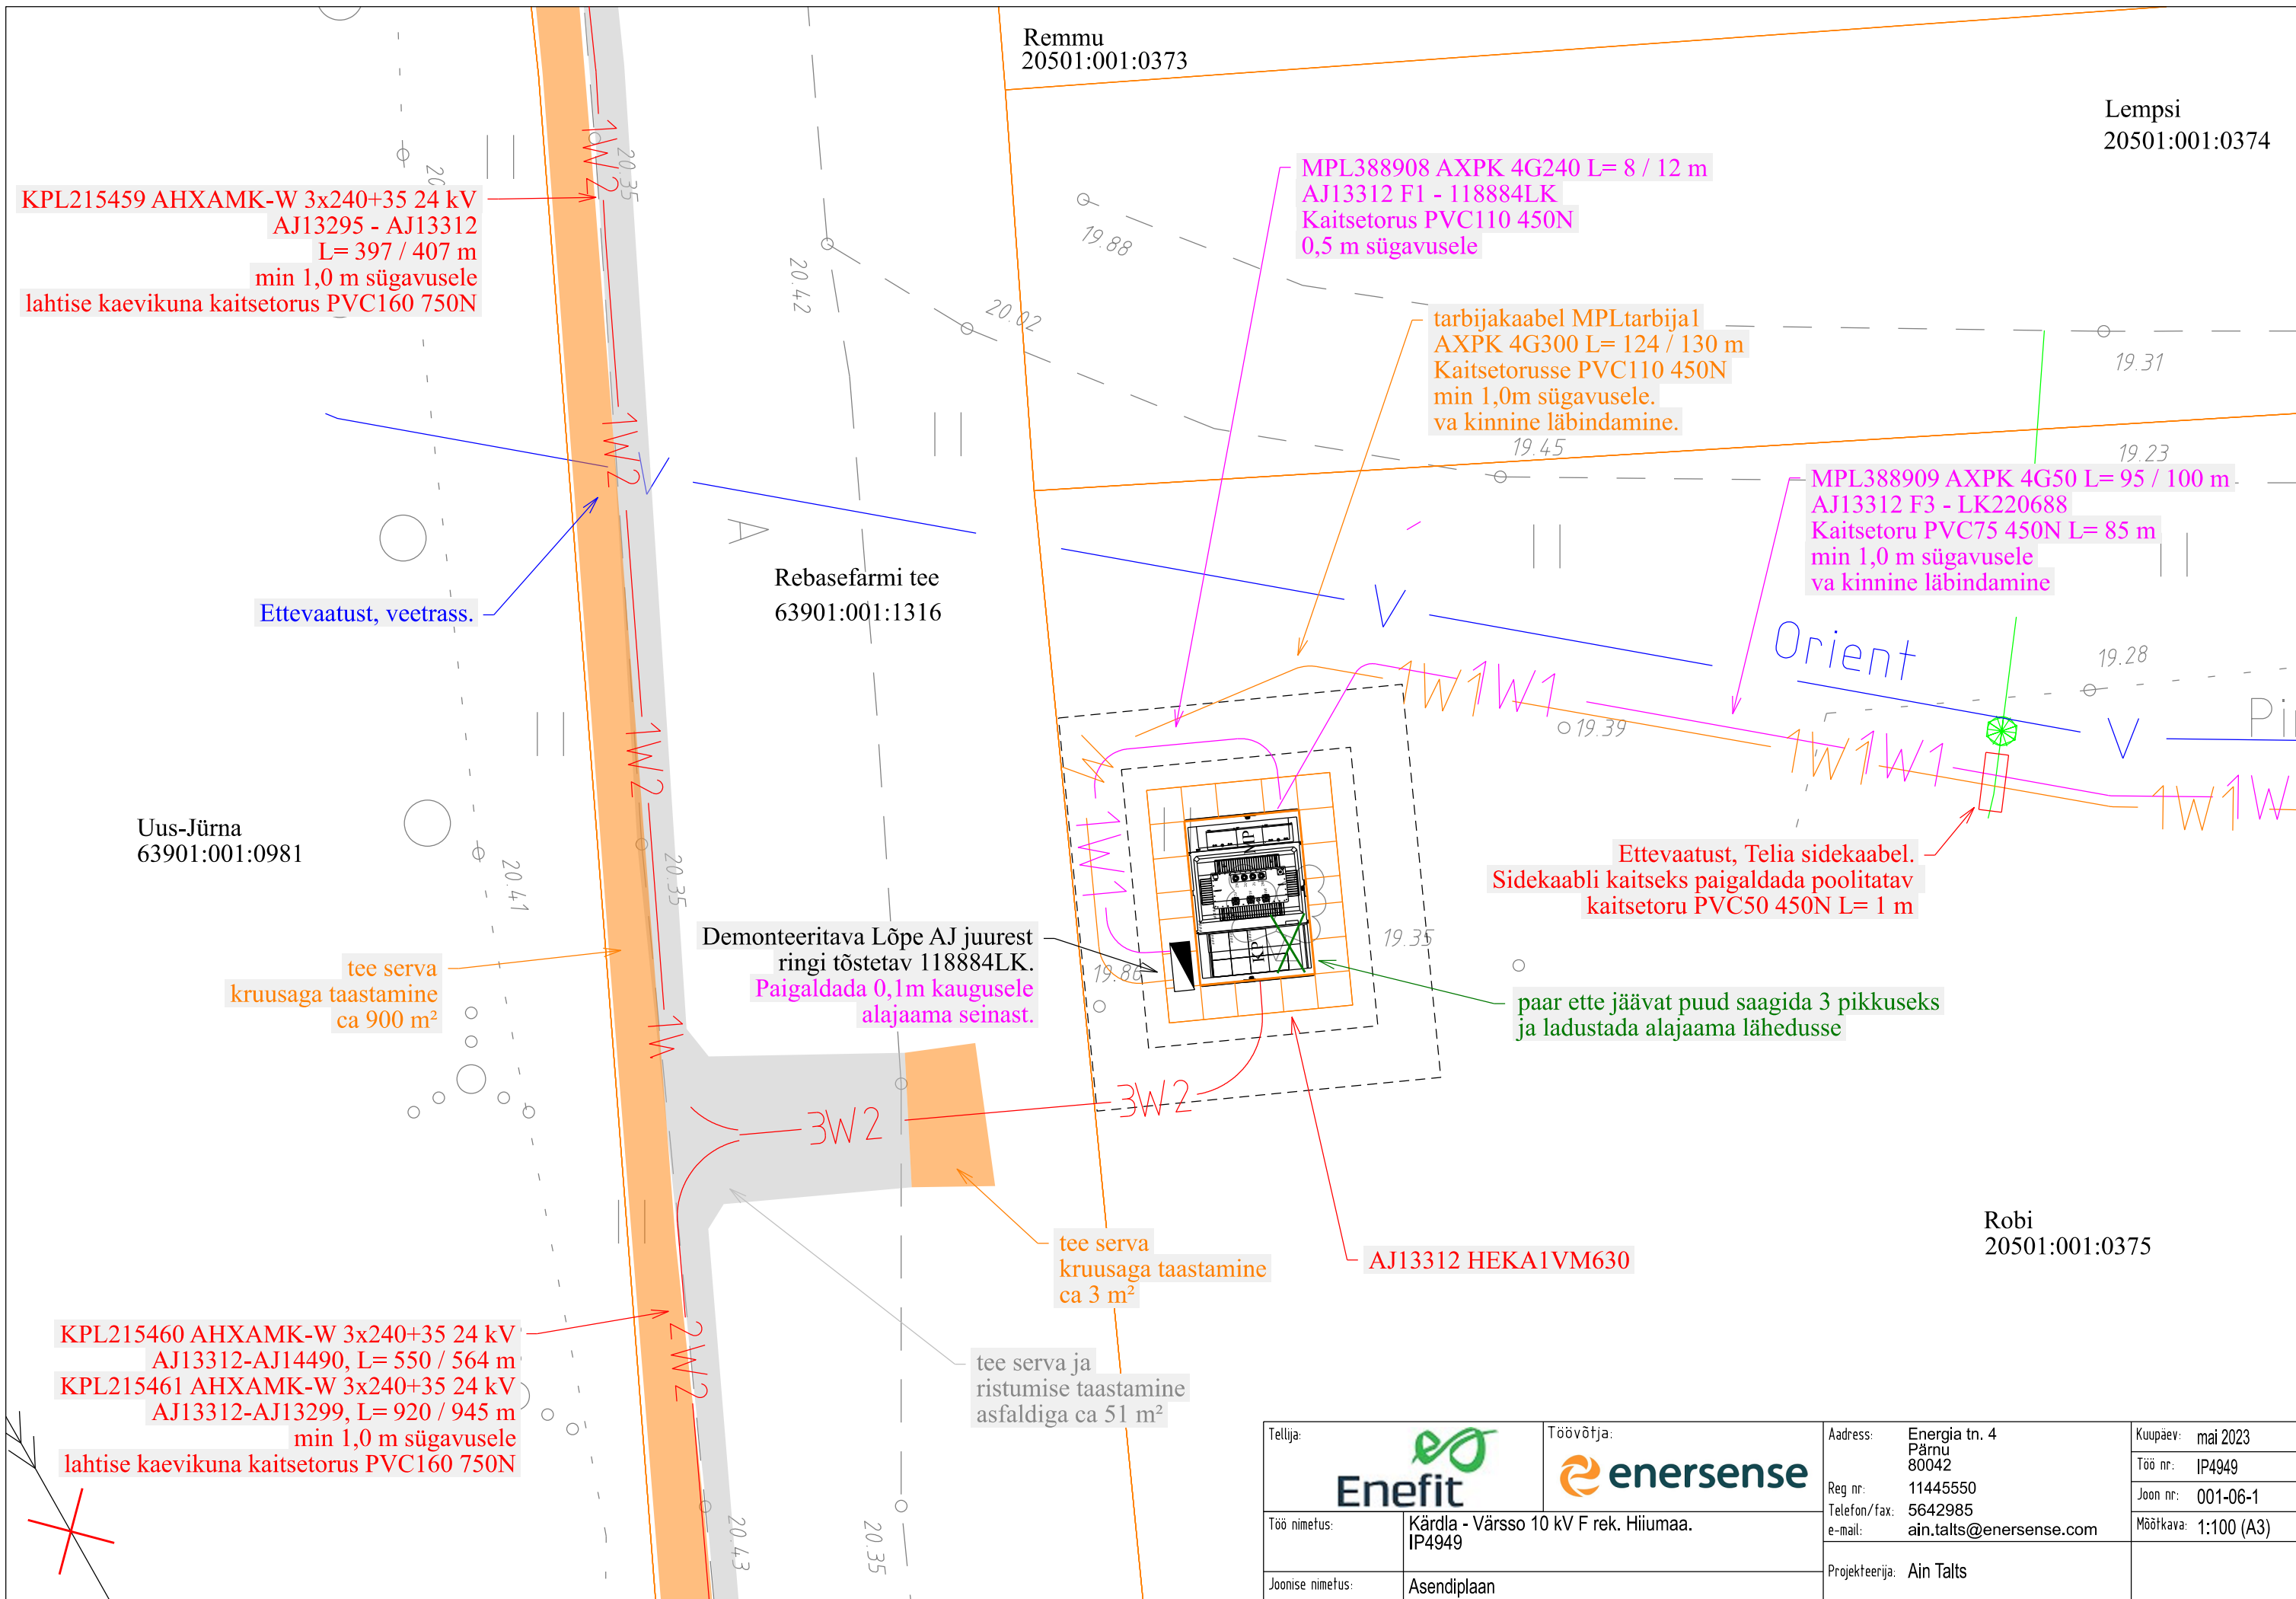

Remmu
20501:001:0373

Lempsi
20501:001:0374

KPL215459 AHXAMK-W 3x240+35 24 kV
AJ13295 - AJ13312
L= 397 / 407 m
min 1,0 m sügavusele
lahtise kaevikuna kaitsetorus PVC160 750N

MPL388908 AXP 4G240 L= 8 / 12 m
AJ13312 F1 - 118884LK
Kaitsetorus PVC110 450N
0,5 m sügavusele

tarbijakaabel MPLtarbija1
AXPK 4G300 L= 124 / 130 m
Kaitsetorusse PVC110 450N
min 1,0m sügavusele.
va kinnine läbindamine.

MPL388909 AXP 4G50 L= 95 / 100 m
AJ13312 F3 - LK220688
Kaitsetoru PVC75 450N L= 85 m
min 1,0 m sügavusele
va kinnine läbindamine

Ettevaatust, Telia sidekaabel.
Sidekaabli kaitseks paigaldada poolitatav
kaitsetoru PVC50 450N L= 1 m

paar ette jäävat puud saagida 3 pikkuseks
ja ladustada alajaama lähedusse

Rebasefarmi tee
63901:001:1316

Uus-Järna
63901:001:0981

tee serva
kruusaga taastamine
ca 900 m²

Demonteeritava Lõpe AJ juurest
ringi tõstetav 118884LK.
Paigaldada 0,1m kaugusele
alajaama seinast.



tee serva
kruusaga taastamine
ca 3 m²


tee serva ja
ristumise taastamine
asfaldiga ca 51 m²

KPL215460 AHXAMK-W 3x240+35 24 kV
AJ13312-AJ14490, L= 550 / 564 m
KPL215461 AHXAMK-W 3x240+35 24 kV
AJ13312-AJ13299, L= 920 / 945 m
min 1,0 m sügavusele
lahtise kaevikuna kaitsetorus PVC160 750N


AJ13312 HEKA1VM630

Robi
20501:001:0375

Tellija:		Töövõtja:		Aadress:	Energia tn. 4 Pärnu 80042	Kuupaev:	mai 2023
Töö nimetus:	Kärkla - Värssu 10 kV F rek. Hiiumaa. IP4949	Reg nr:	11445550	Telefon/fax:	5642985	Töö nr:	IP4949
Joonise nimetus:	Asendiplaan	e-mail:	ain.talts@enersense.com	Projekteerija:	Ain Talts	Joon nr:	001-06-1
						Möötkava:	1:100 (A3)

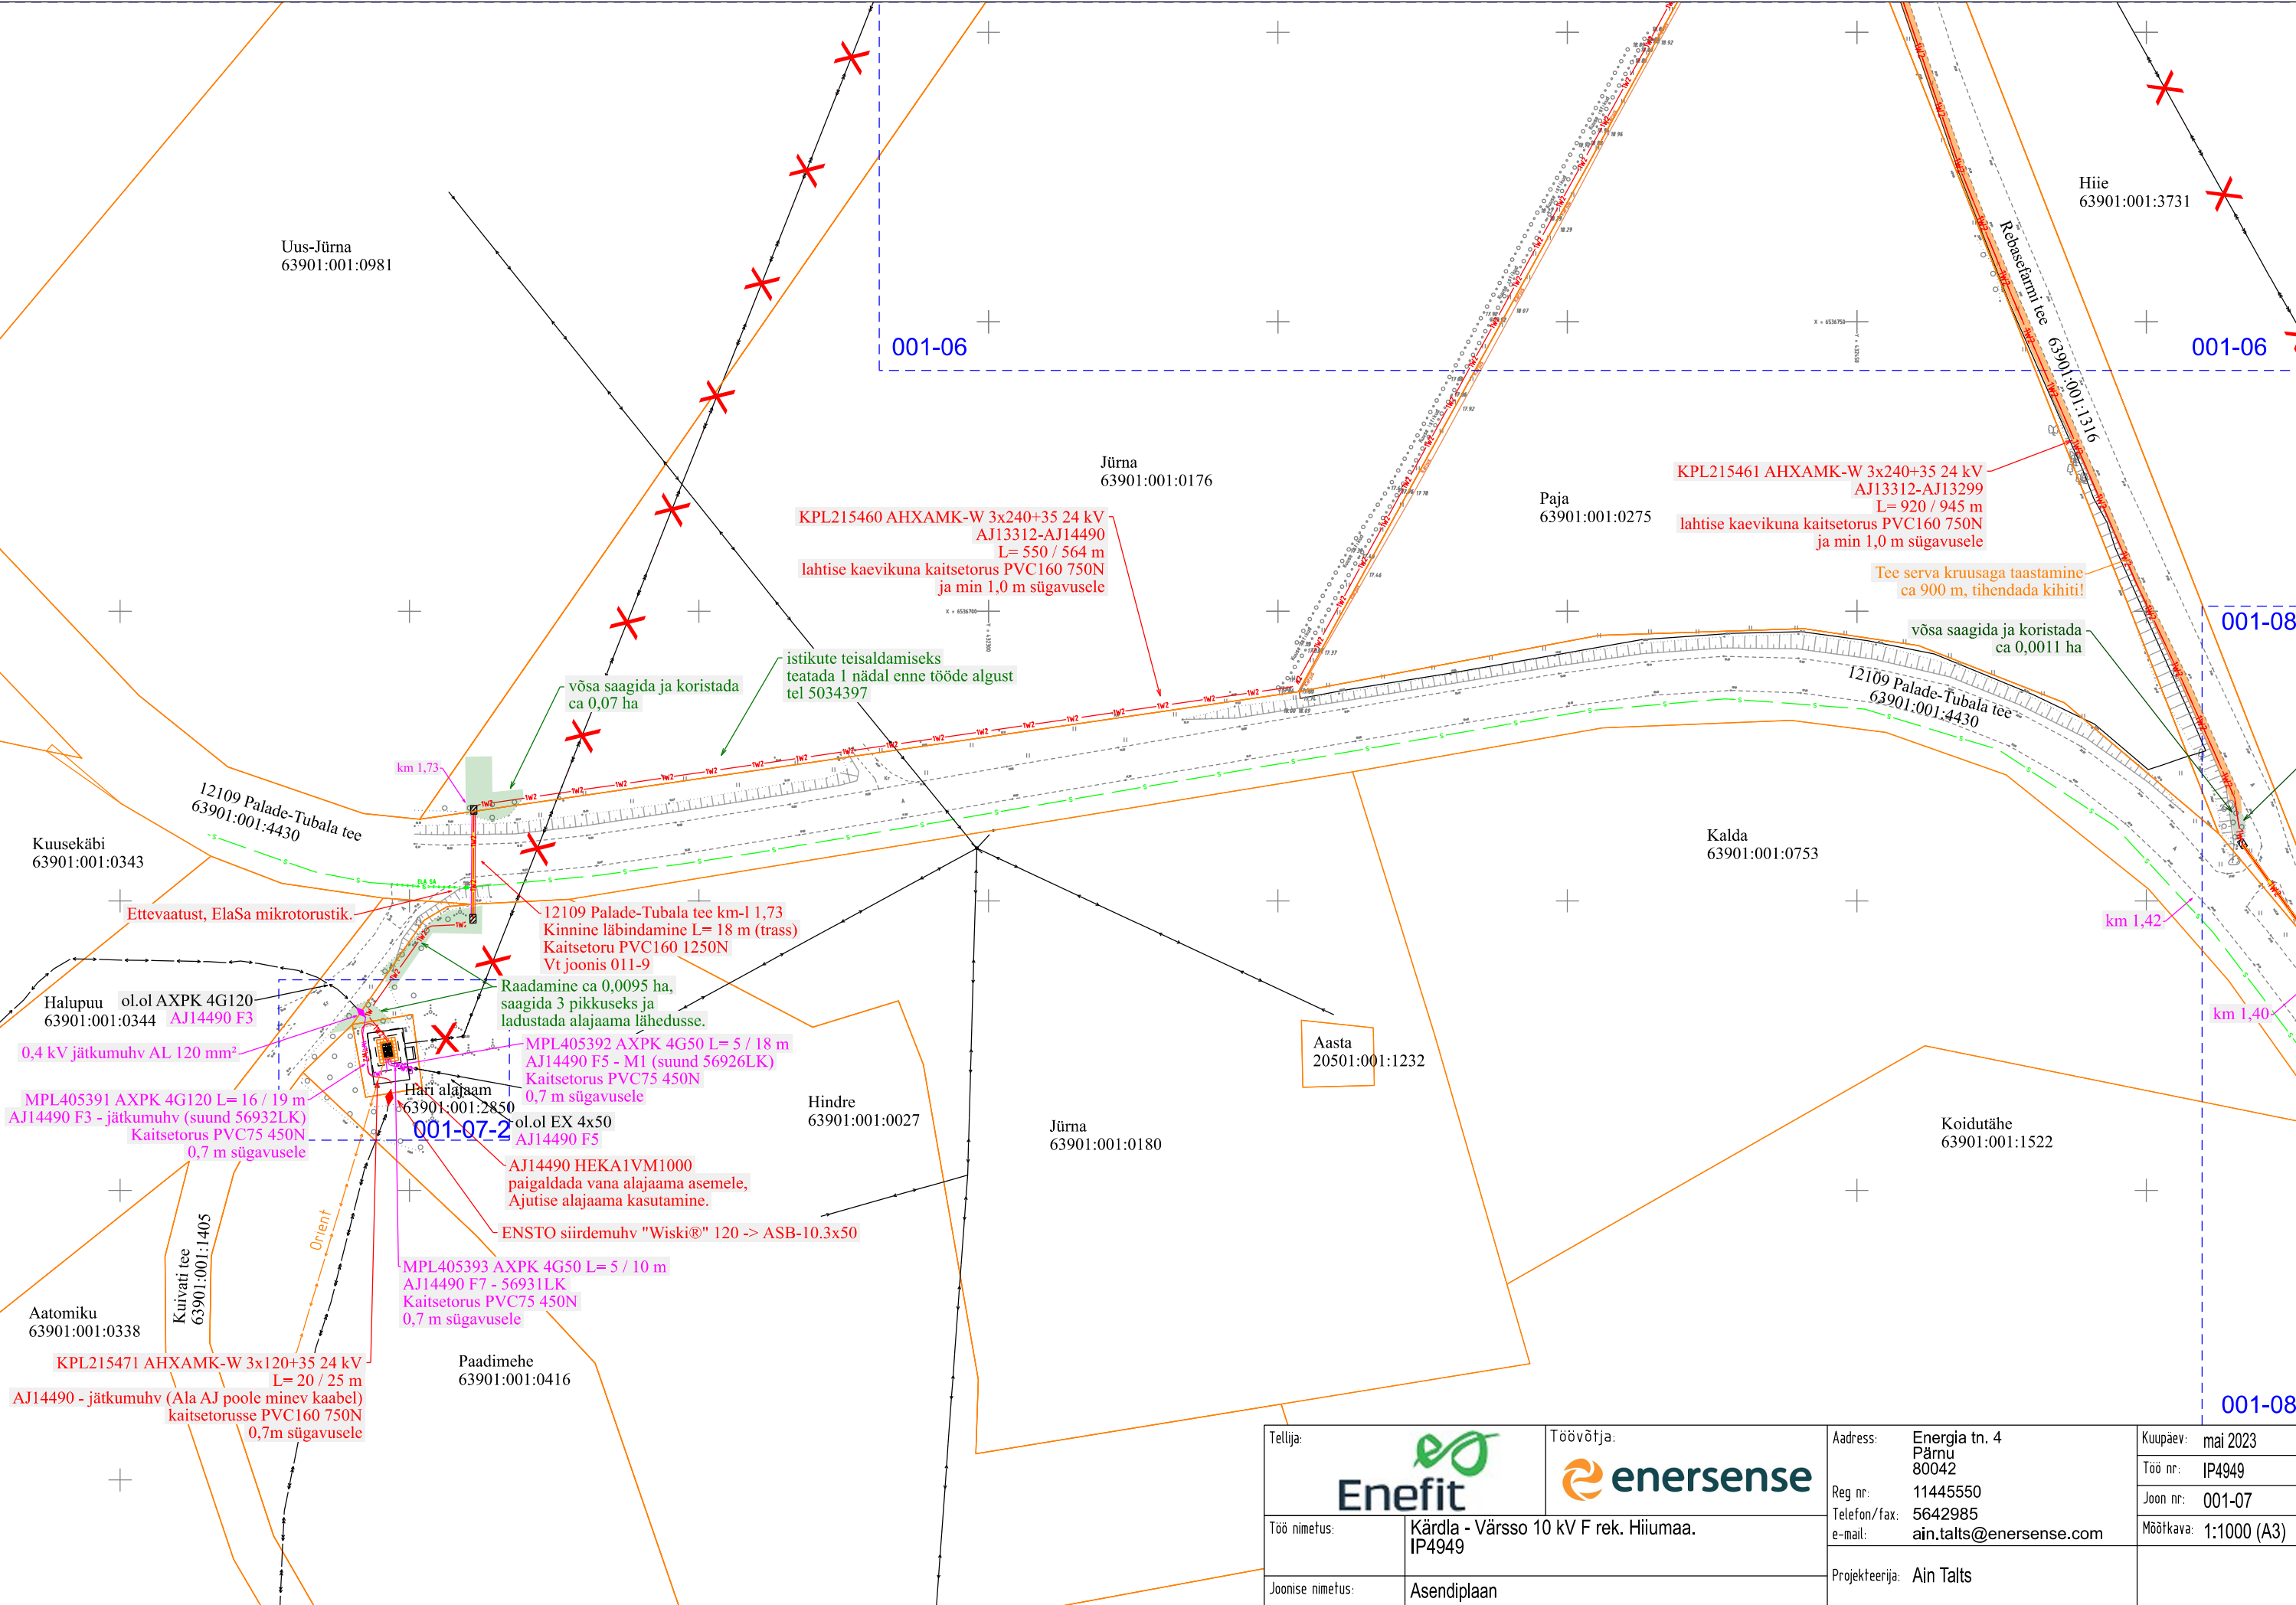

Tellija:		Töövõtja:		Aadress:		Kuupaev:	
Töö nimetus:		Kärdla - Värssu 10 kV F rek. Hiiumaa. IP4949		Energia tn. 4 Pärnu 80042		mai 2023	
				Reg nr:		11445550	
				Telefon/fax:		5642985	
				e-mail:		ain.talts@enersense.com	
Joonise nimetus:		Asendiplaan		Projekteerija:		Ain Talts	
						Joon nr:	
						001-07	
						Möötkava:	
						1:1000 (A3)	

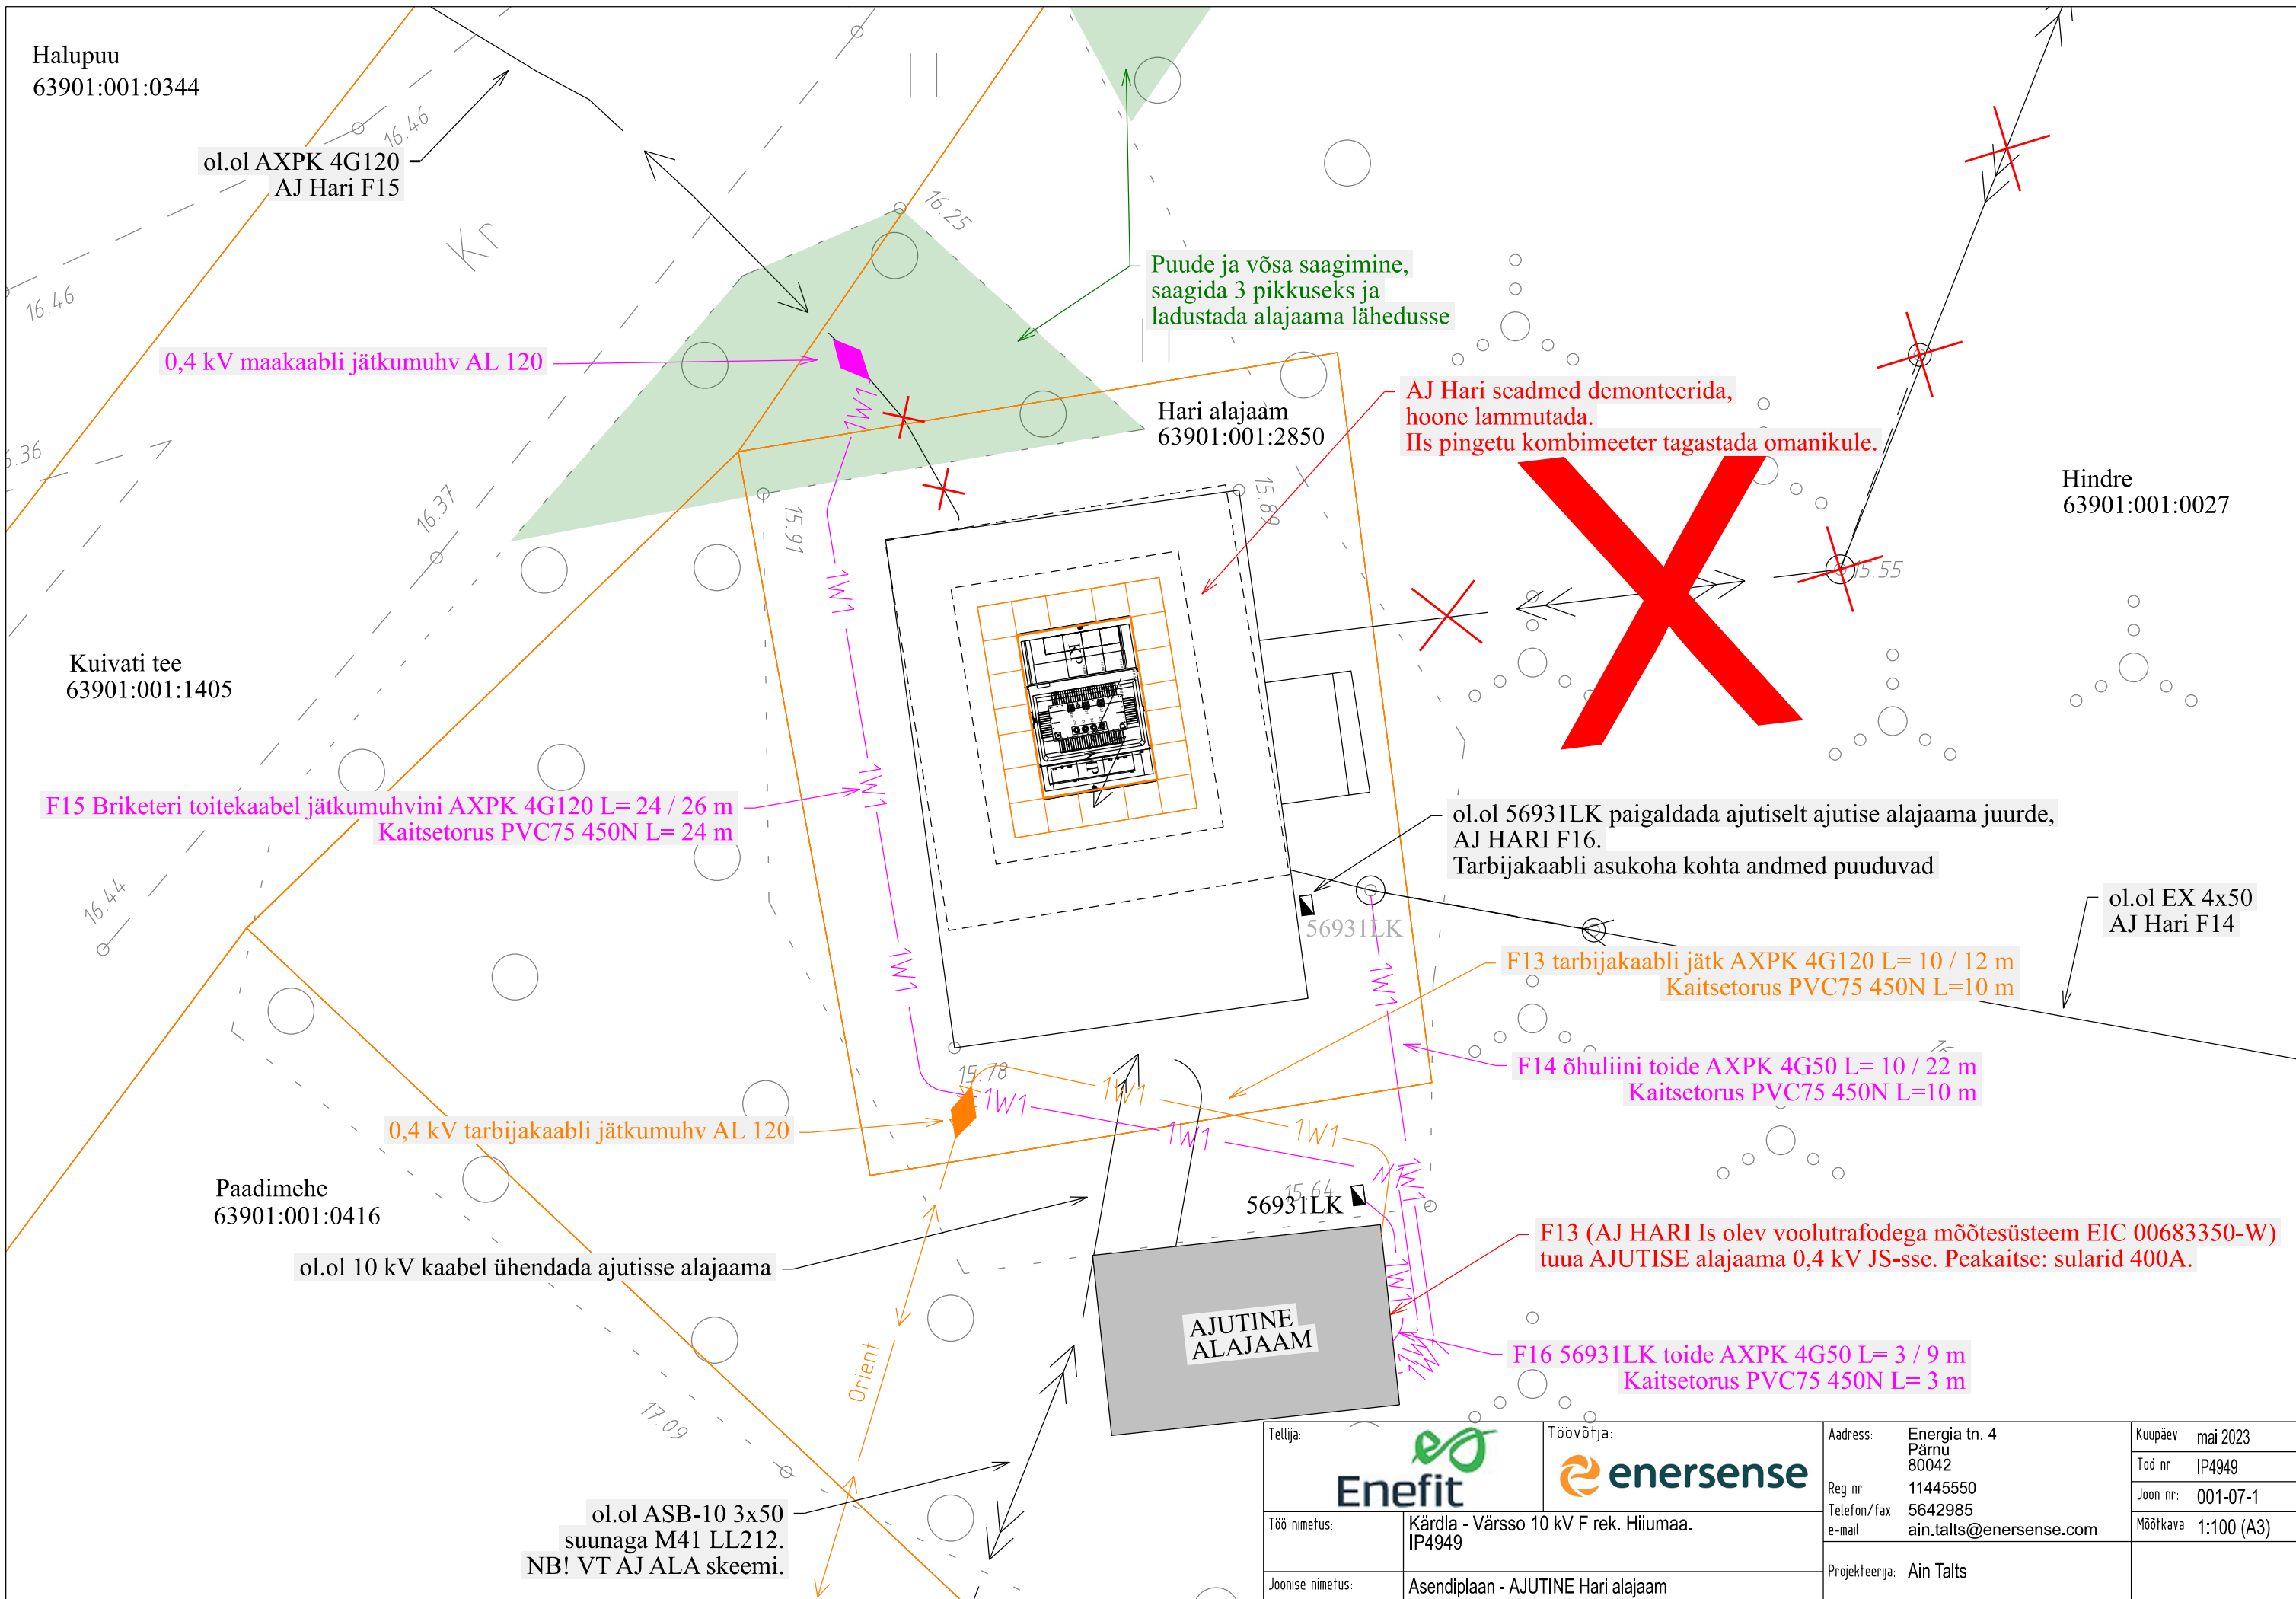

Halupuu
63901:001:0344

ol.ol AXPk 4G120
AJ Hari F15

0,4 kV maakaabli jätkumuhv AL 120

Kuivati tee
63901:001:1405

F15 Briketeri toitekaabel jätkumuhvini AXPk 4G120 L= 24 / 26 m
Kaitsetorus PVC75 450N L= 24 m

0,4 kV tarbijakaabli jätkumuhv AL 120

Paadimehe
63901:001:0416

ol.ol 10 kV kaabel ühendada ajutisse alajaama

ol.ol ASB-10 3x50
suunaga M41 LL212.
NB! VT AJ ALA skeemi.

Puude ja võsa saagimine,
saagida 3 pikkuseks ja
ladustada alajaama lähedusse

Hari alajaam
63901:001:2850

AJ Hari seadmed demonteerida,
hoone lammutada.
Iis pingetu kombimeeter tagastada omanikule.

Hindre
63901:001:0027

ol.ol 56931LK paigaldada ajutiselt ajutise alajaama juurde,
AJ HARI F16.
Tarbijakaabli asukoha kohta andmed puuduvad



F13 tarbijakaabli jätk AXPk 4G120 L= 10 / 12 m
Kaitsetorus PVC75 450N L=10 m

F14 õhuliini toide AXPk 4G50 L= 10 / 22 m
Kaitsetorus PVC75 450N L=10 m

ol.ol EX 4x50
AJ Hari F14

F13 (AJ HARI Is olev voolutrafodega mõõtesüsteem EIC 00683350-W)
tuu AJUTISE alajaama 0,4 kV JS-sse. Peakaitse: sularid 400A.

F16 56931LK toide AXPk 4G50 L= 3 / 9 m
Kaitsetorus PVC75 450N L= 3 m

Tellija:		Töövõtja:		Aadress:	Energia tn. 4 Pärnu 80042	Kuupaev:	mai 2023
Töö nimetus:	Kärdla - Värssu 10 kV F rek. Hiiumaa. IP4949	Reg nr:	11445550	Töö nr:	IP4949	Joon nr:	001-07-1
Joonise nimetus:	Asendiplaan - AJUTINE Hari alajaam	Telefon/fax:	5642985	e-mail:	ain.talts@enersense.com	Mõõtkava:	1:100 (A3)
		Projekteerija:	Ain Talts				

Halupuu
63901:001:0344

ol.ol AXPk 4G120
AJ14490 F3

0,4 kV maakaabli jätkumuhv AL 120

Kuivati tee
63901:001:1405

MPL405391 AXPk 4G120 L= 16 / 19 m
AJ14490 F3 - jätkumuhv (suund 56932LK)
Kaitsetorus PVC75 450N
0,7 m sügavusele

Paadimehe
63901:001:0416

KPL215471 AHXAMK-W 3x120+35 24 kV
L= 20 / 25 m
AJ14490 - jätkumuhv (Ala AJ poole minev kaabel)
kaitsetorusse PVC160 450N
0,7m sügavusele

Hari alajaam
63901:001:2850

KPL215460 AHXAMK-W 3x240+35 24 kV
L= 550 / 564 m
AJ13312 - AJ14490
kuni kinnise läbindamiseni 0,7m sügavusele
Kaitsetorus PVC160 750N

Puude ja võsa saagimine,
saagida 3 pikkuseks ja
ladustada alajaama lähedusse

AJ14490 HEKA1VM1000
paigaldada vana Hari alajaama asemele,
Ajutise alajaama kasutamine.

MPL405392 AXPk 4G50 L= 5 / 18 m
AJ14490 F5 - M1 (suund 56926LK)
Kaitsetorus PVC75 450N
0,7 m sügavusele

MPL405393 AXPk 4G50 L= 5 / 10 m
AJ14490 F7 - 56931LK
Kaitsetorus PVC75 450N
0,7 m sügavusele


ENSTO siirdemuhv "Wiski®" 120 -> ASB-10 3x50



ol.ol ASB-10 3x50
uus tähis KPL215471


Hindre
63901:001:0027


ol.ol EX 4x50
AJ14490 F5

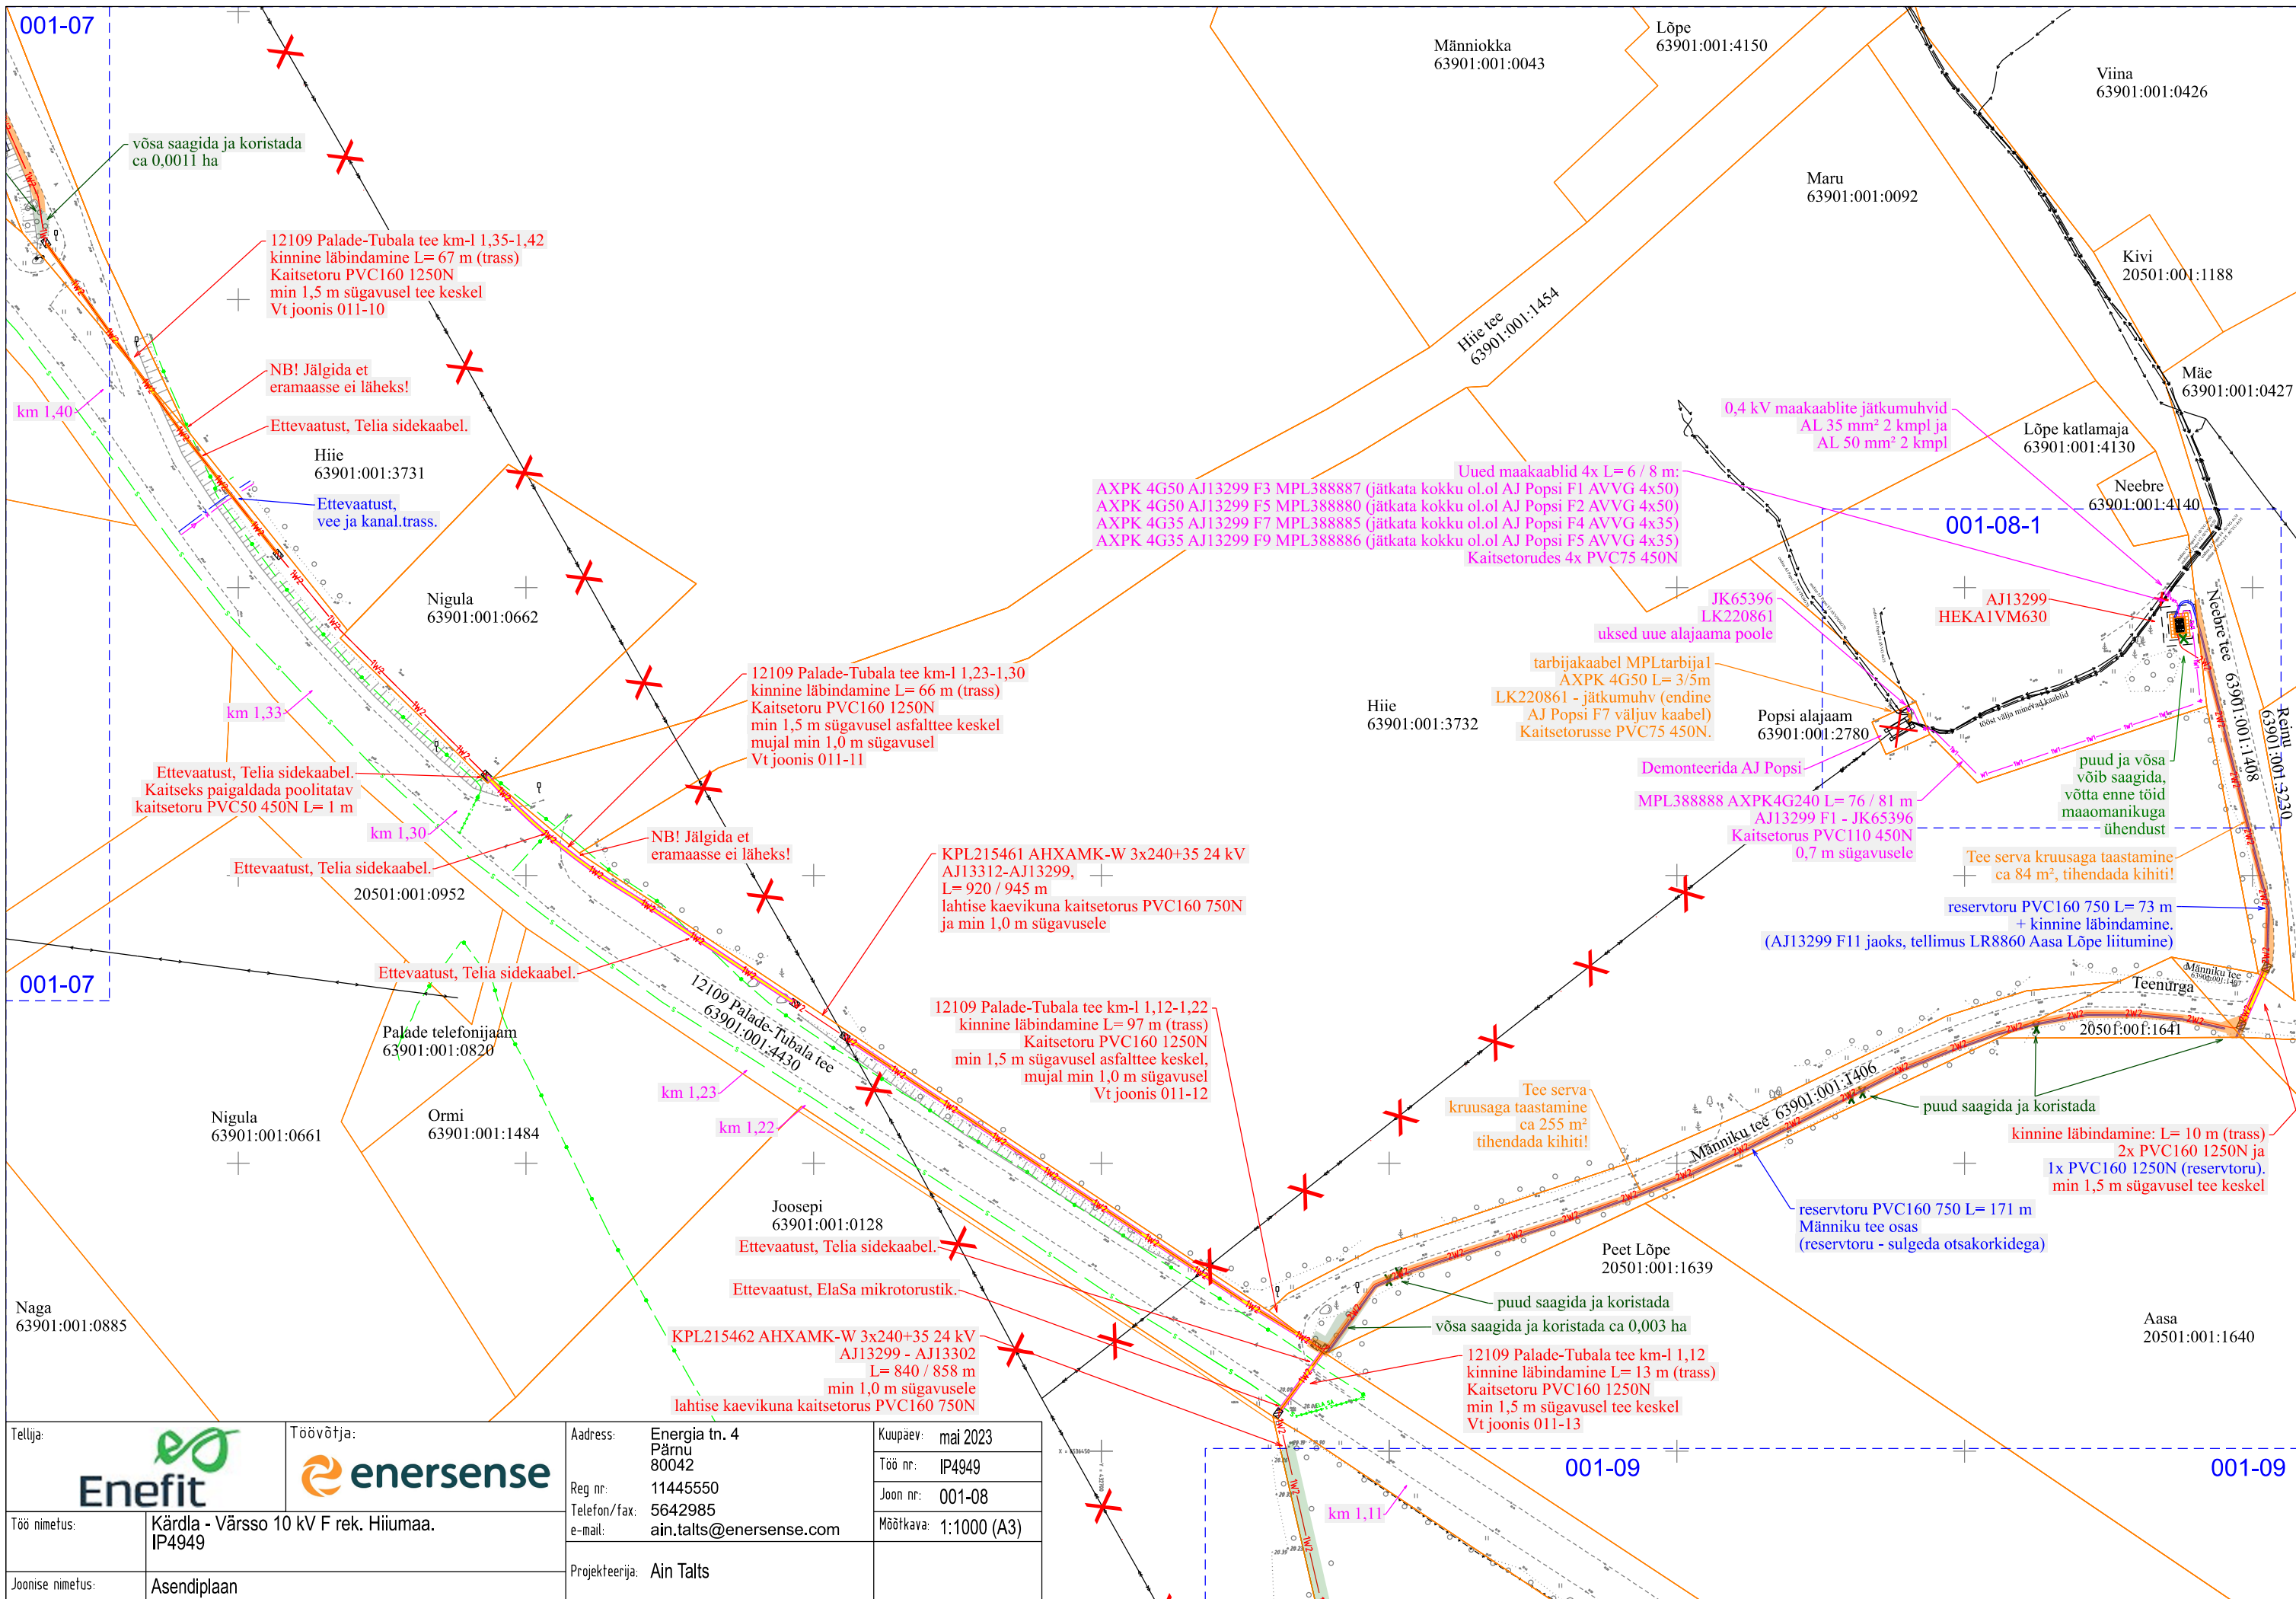

Tellija:		Töövõtja:		Aadress:		Kuupäev:	
Enefit		enersense		Energia tn. 4 Pärnu 80042		mai 2023	
Töö nimetus:		Kärda - Värssu 10 kV F rek. Hiiumaa. IP4949		Reg nr:		11445550	
Joonise nimetus:		Asendiplaan		Telefon/fax:		5642985	
				e-mail:		ain.talts@enersense.com	
				Projekteerija:		Ain Talts	
						Joon nr:	
						001-07-2	
						Möötkava:	
						1:100 (A3)	

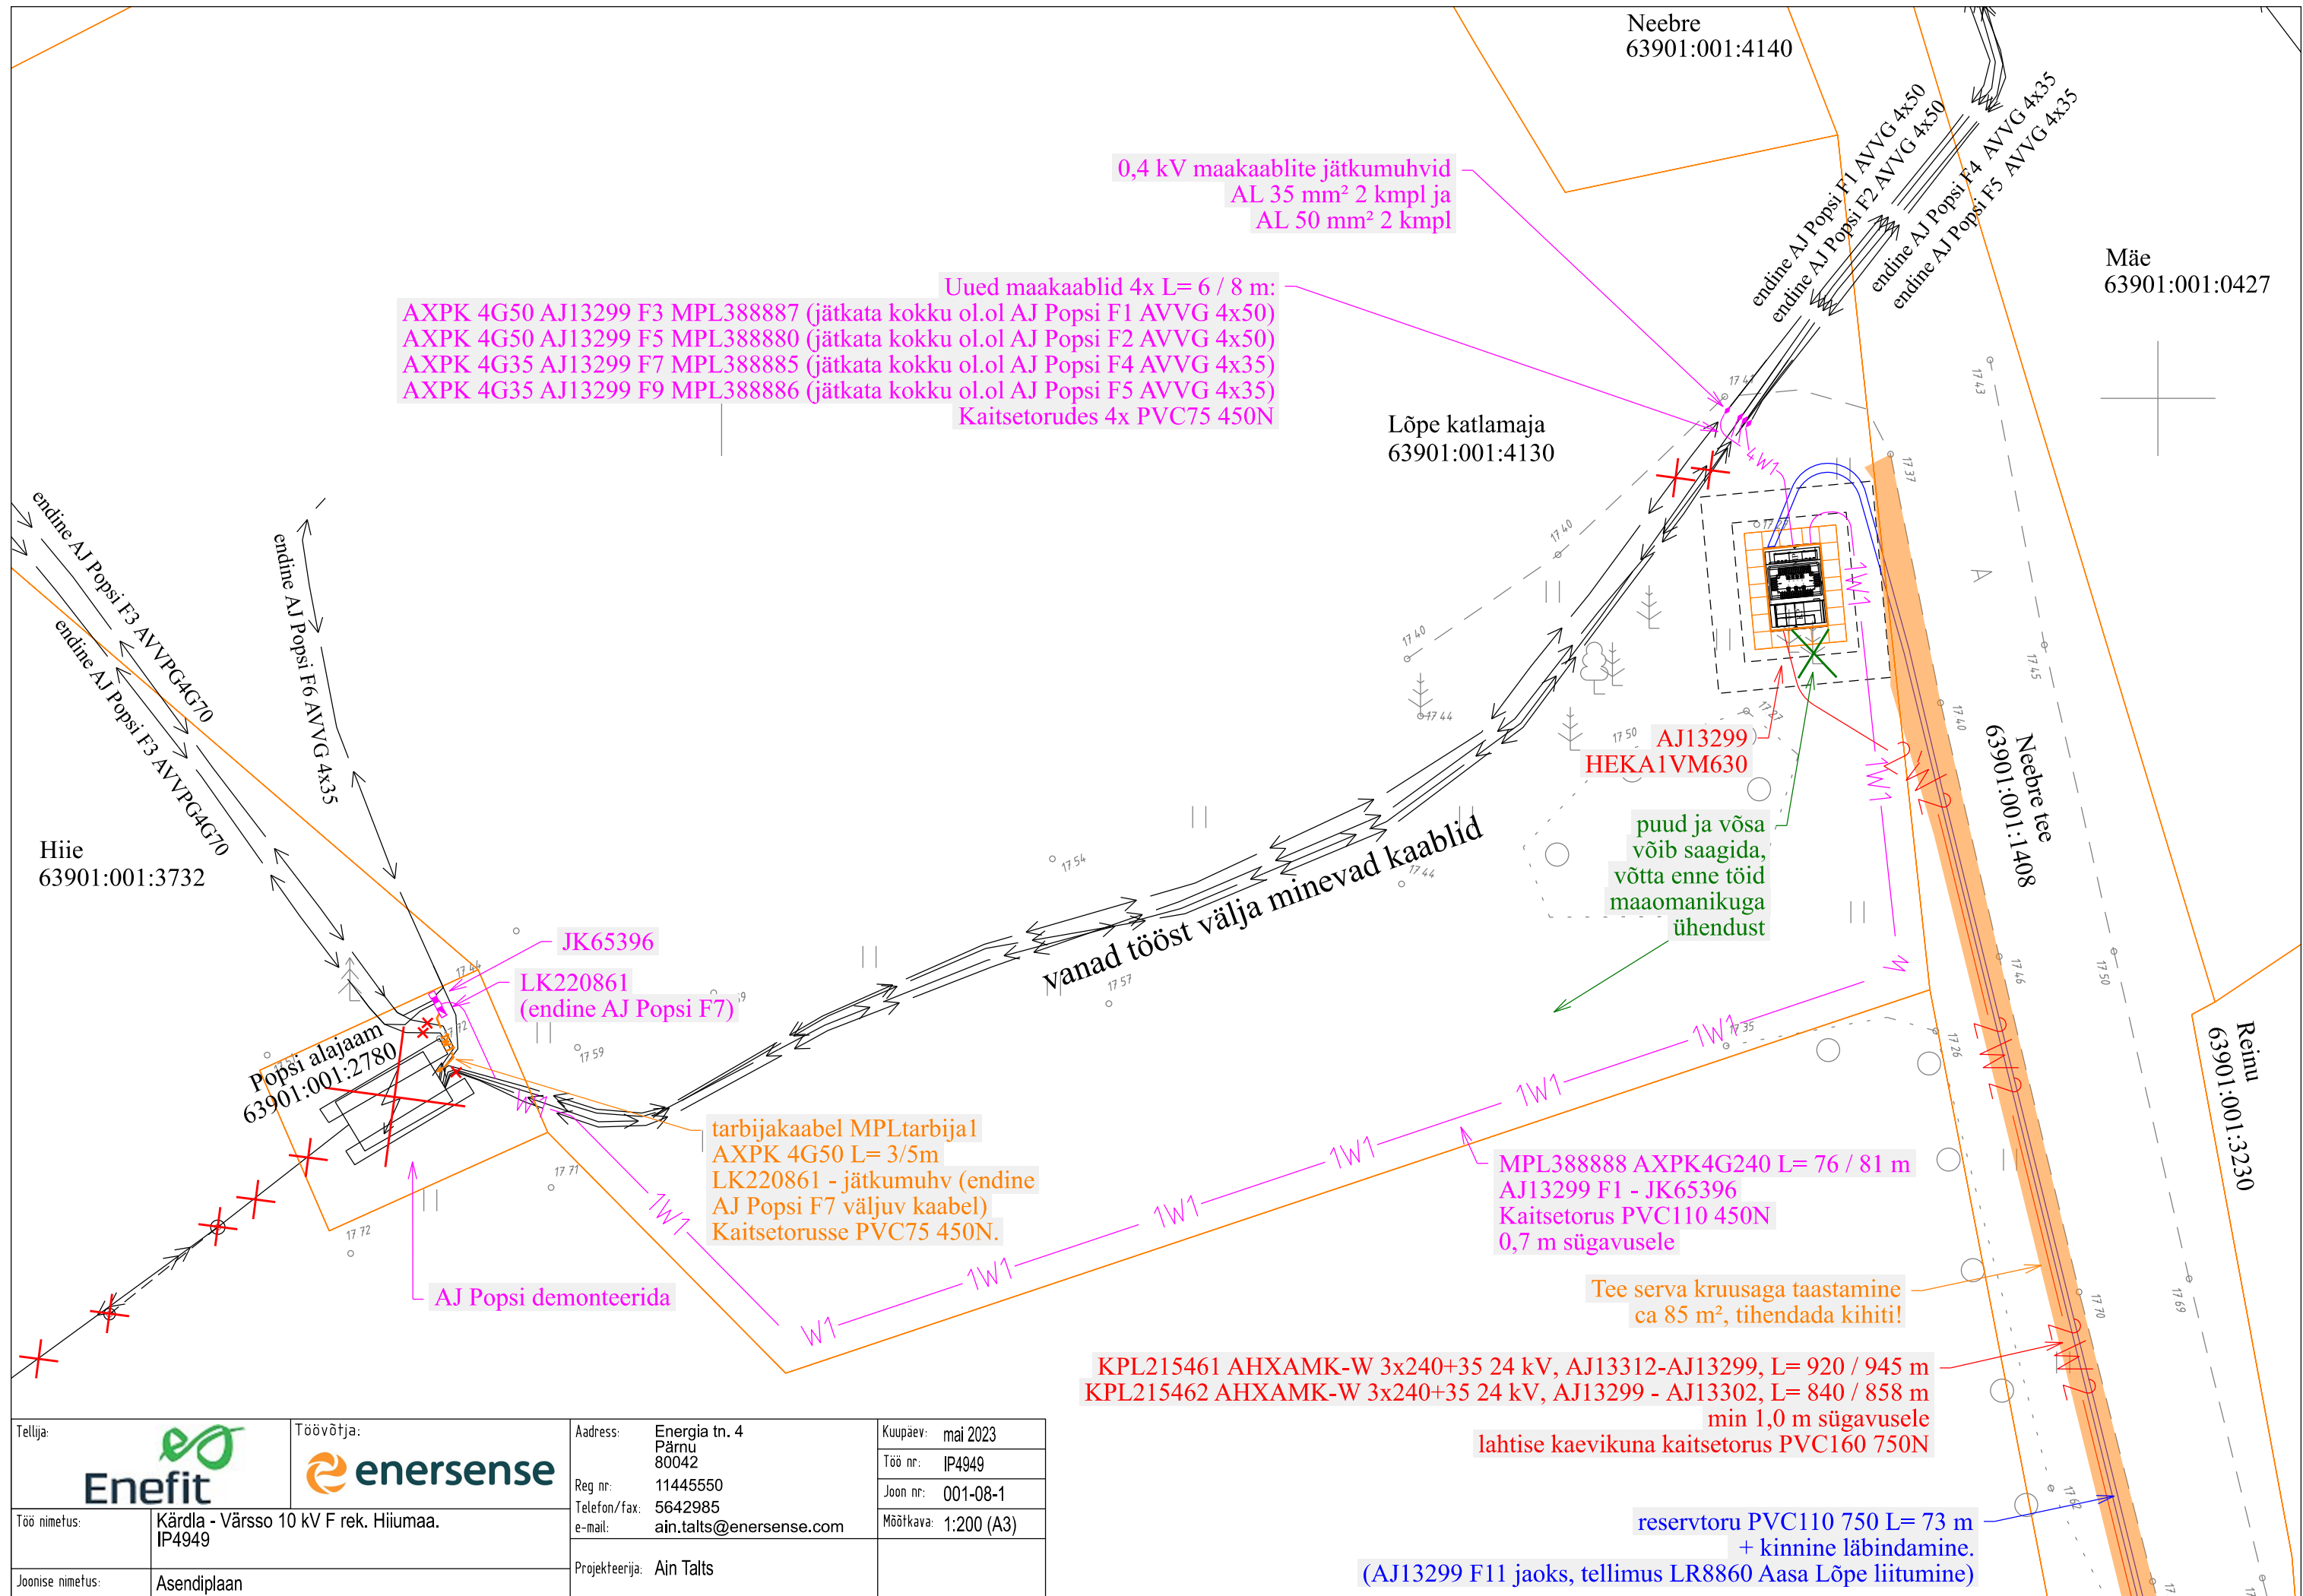


Tellija: 		Töövõtja: 		Address: Energia tn. 4 Pärnu 80042		Kuupäev: mai 2023	
Töö nimetus: Kärda - Värso 10 kV F rek. Hiumaa. IP4949		Reg nr: 11445550		Telefon/fax: 5642985		Töö nr: IP4949	
Joonise nimetus: Asendiplaan		e-mail: ain.talts@enersense.com		Joon nr: 001-08		Mõõtkava: 1:1000 (A3)	
		Projekteerija: Ain Talts					

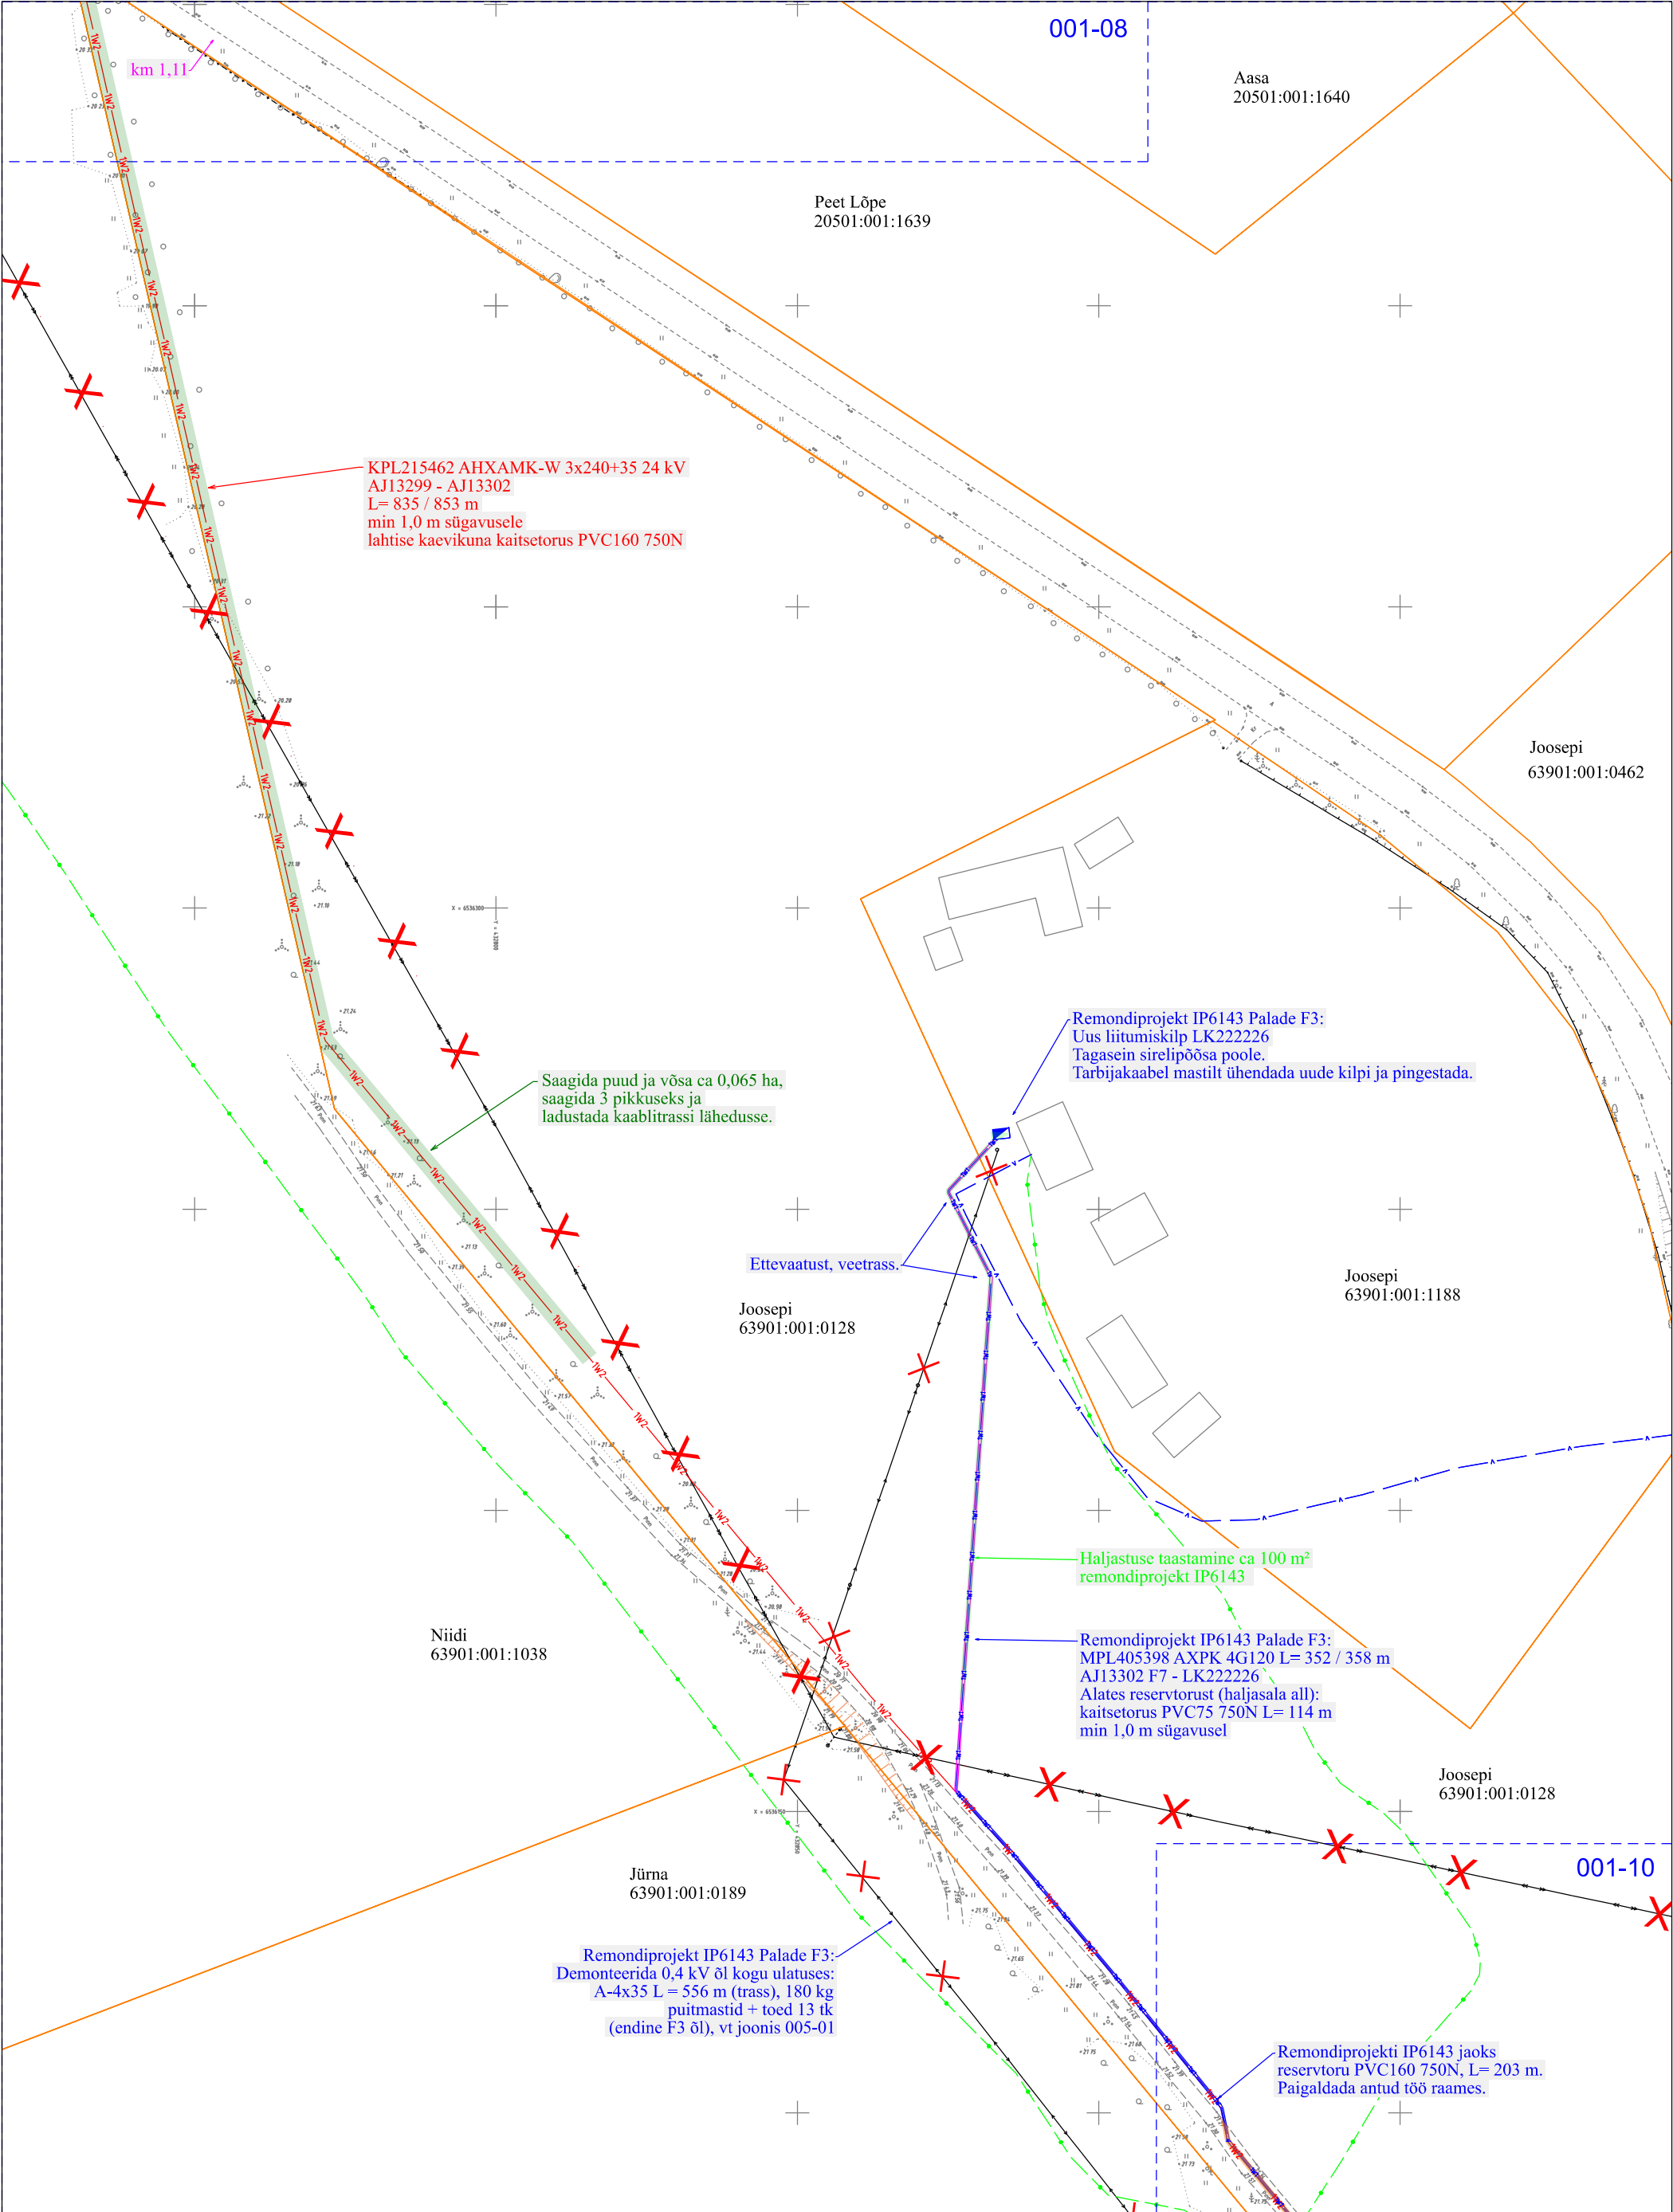




Tellija:		Töövõtja:		Address:		Kuupäev:	
				Energia tn. 4 Pärnu 80042		mai 2023	
Töö nimetus:		Kärdla - Värssu 10 kV F rek. Hiiumaa. IP4949		Reg nr:		Töö nr:	
Joonise nimetus:		Asendiplaan		Telefon/fax:		Joon nr:	
				e-mail:		Möötkava:	
				Projektseerija:		1:1000 (A3)	
				Ain Talts			

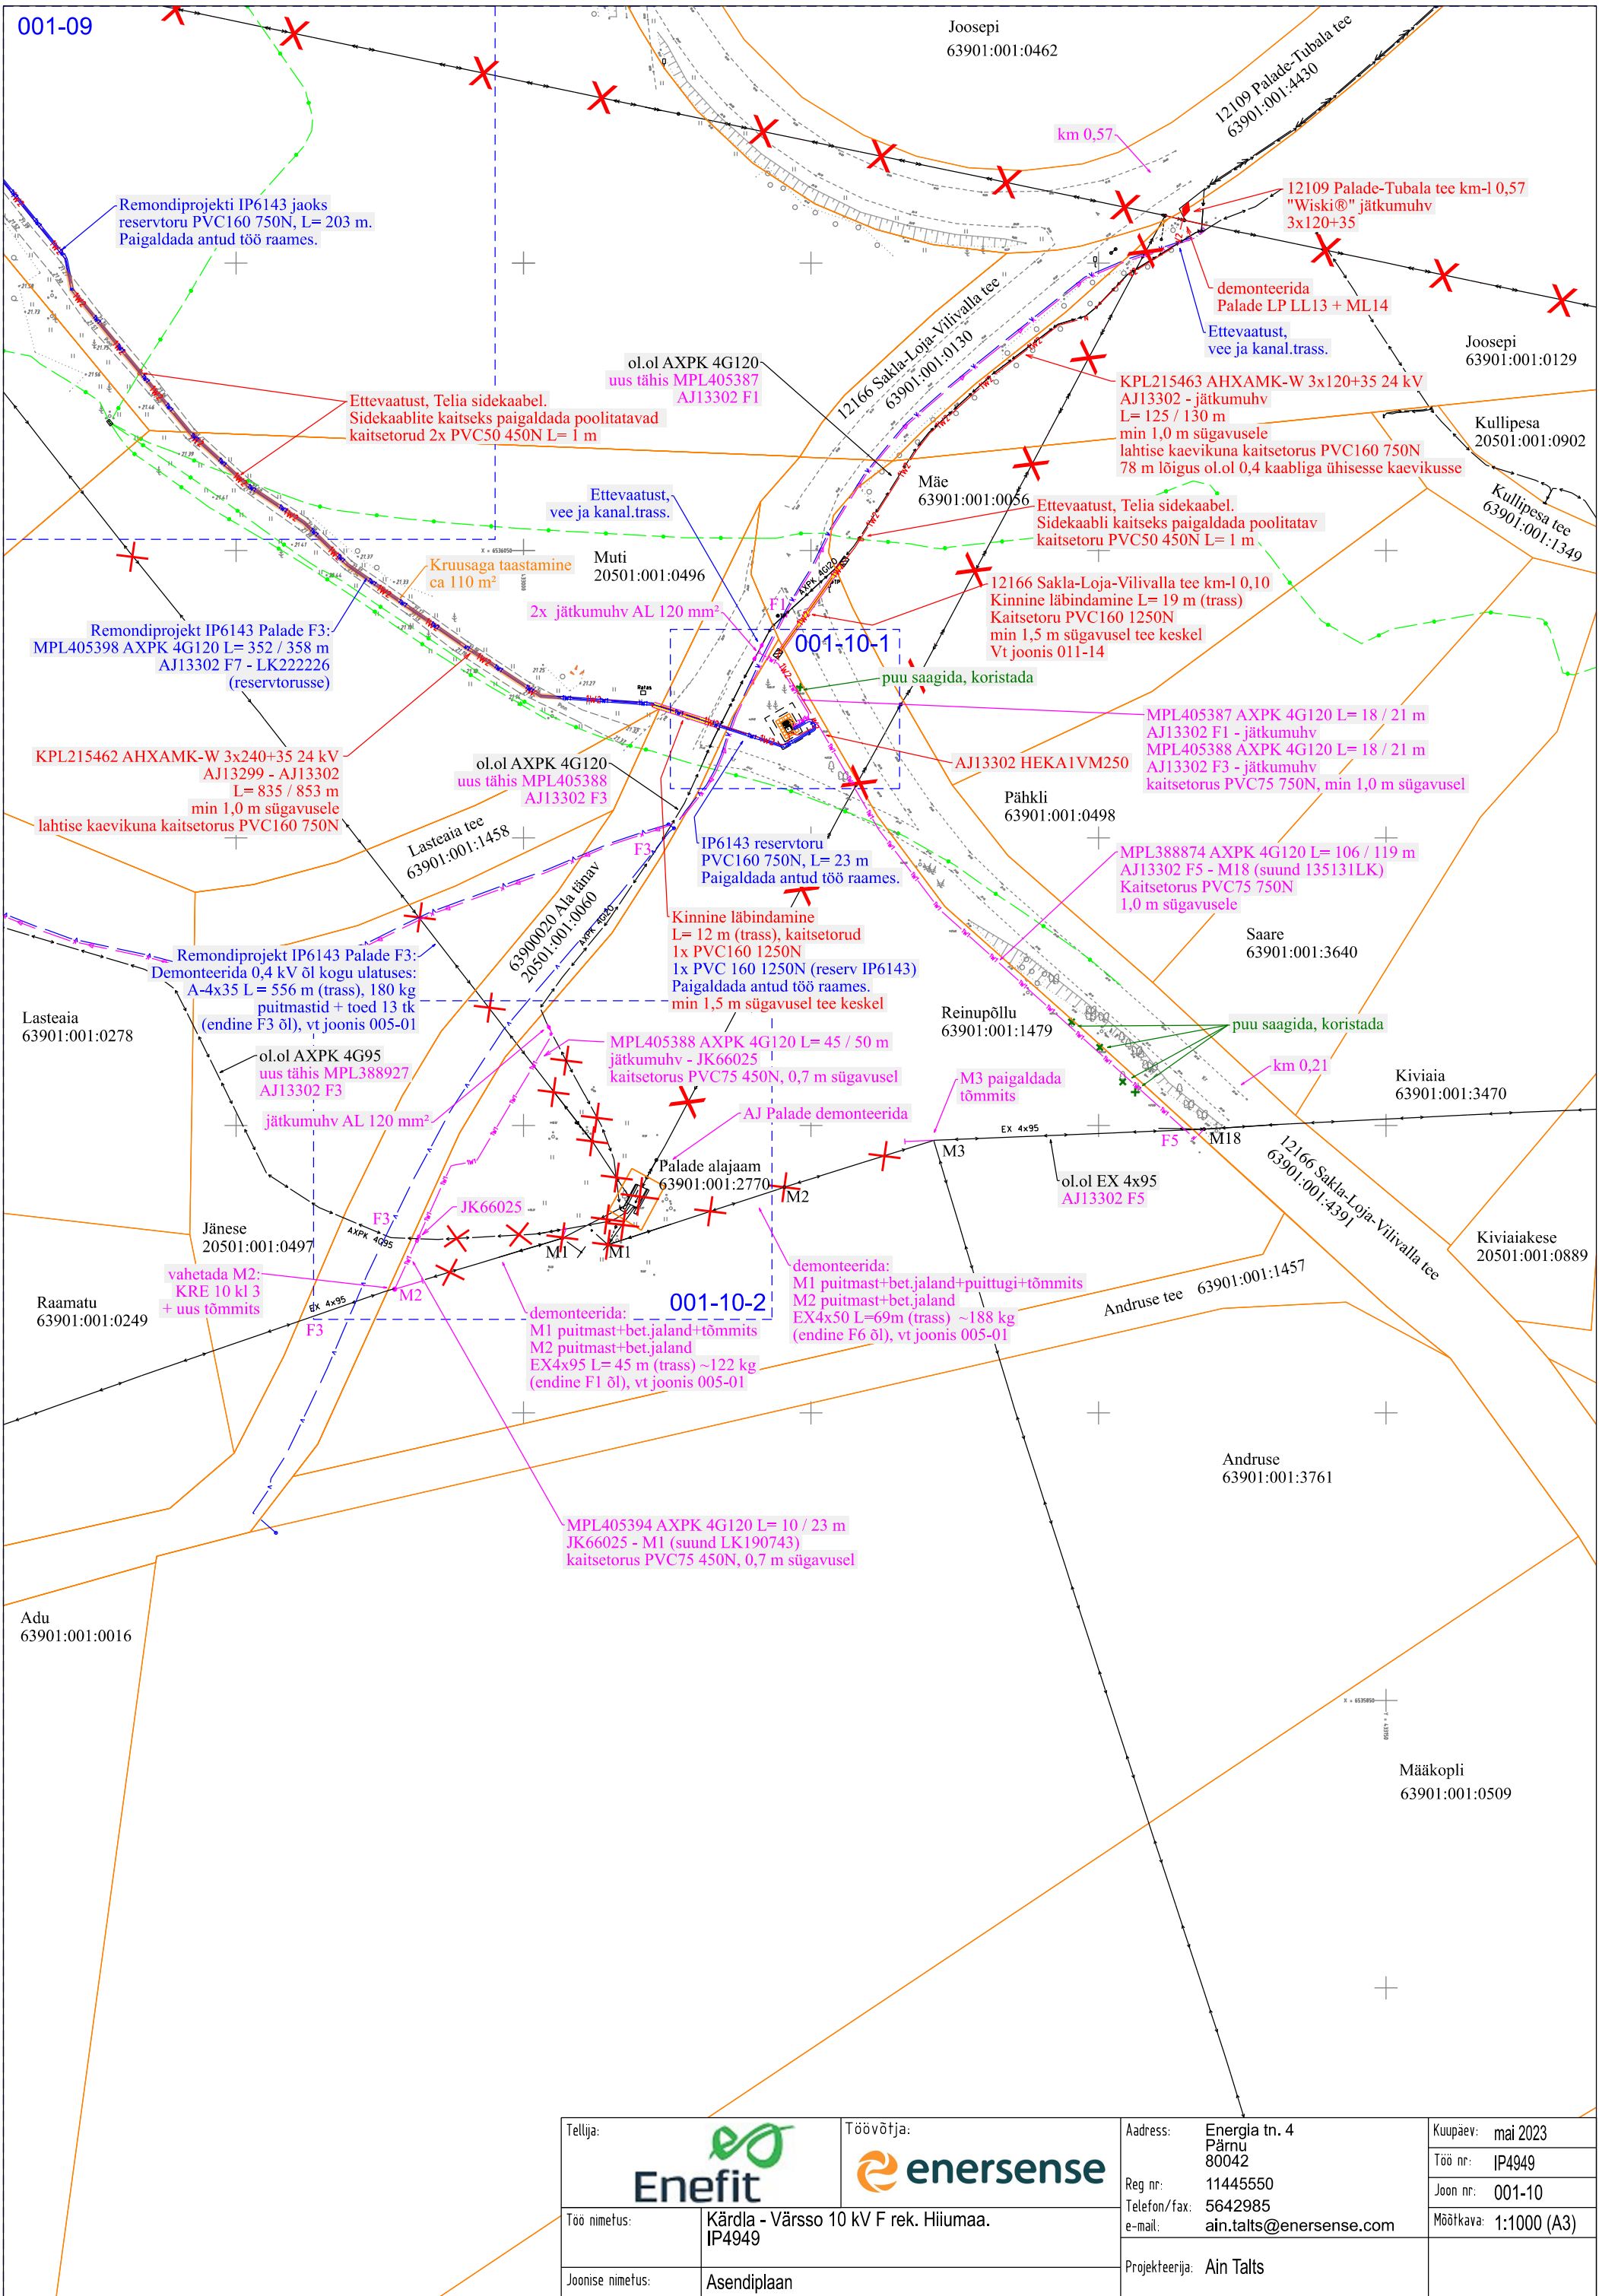

Muti
20501:001:0496

Mäe
63901:001:0056

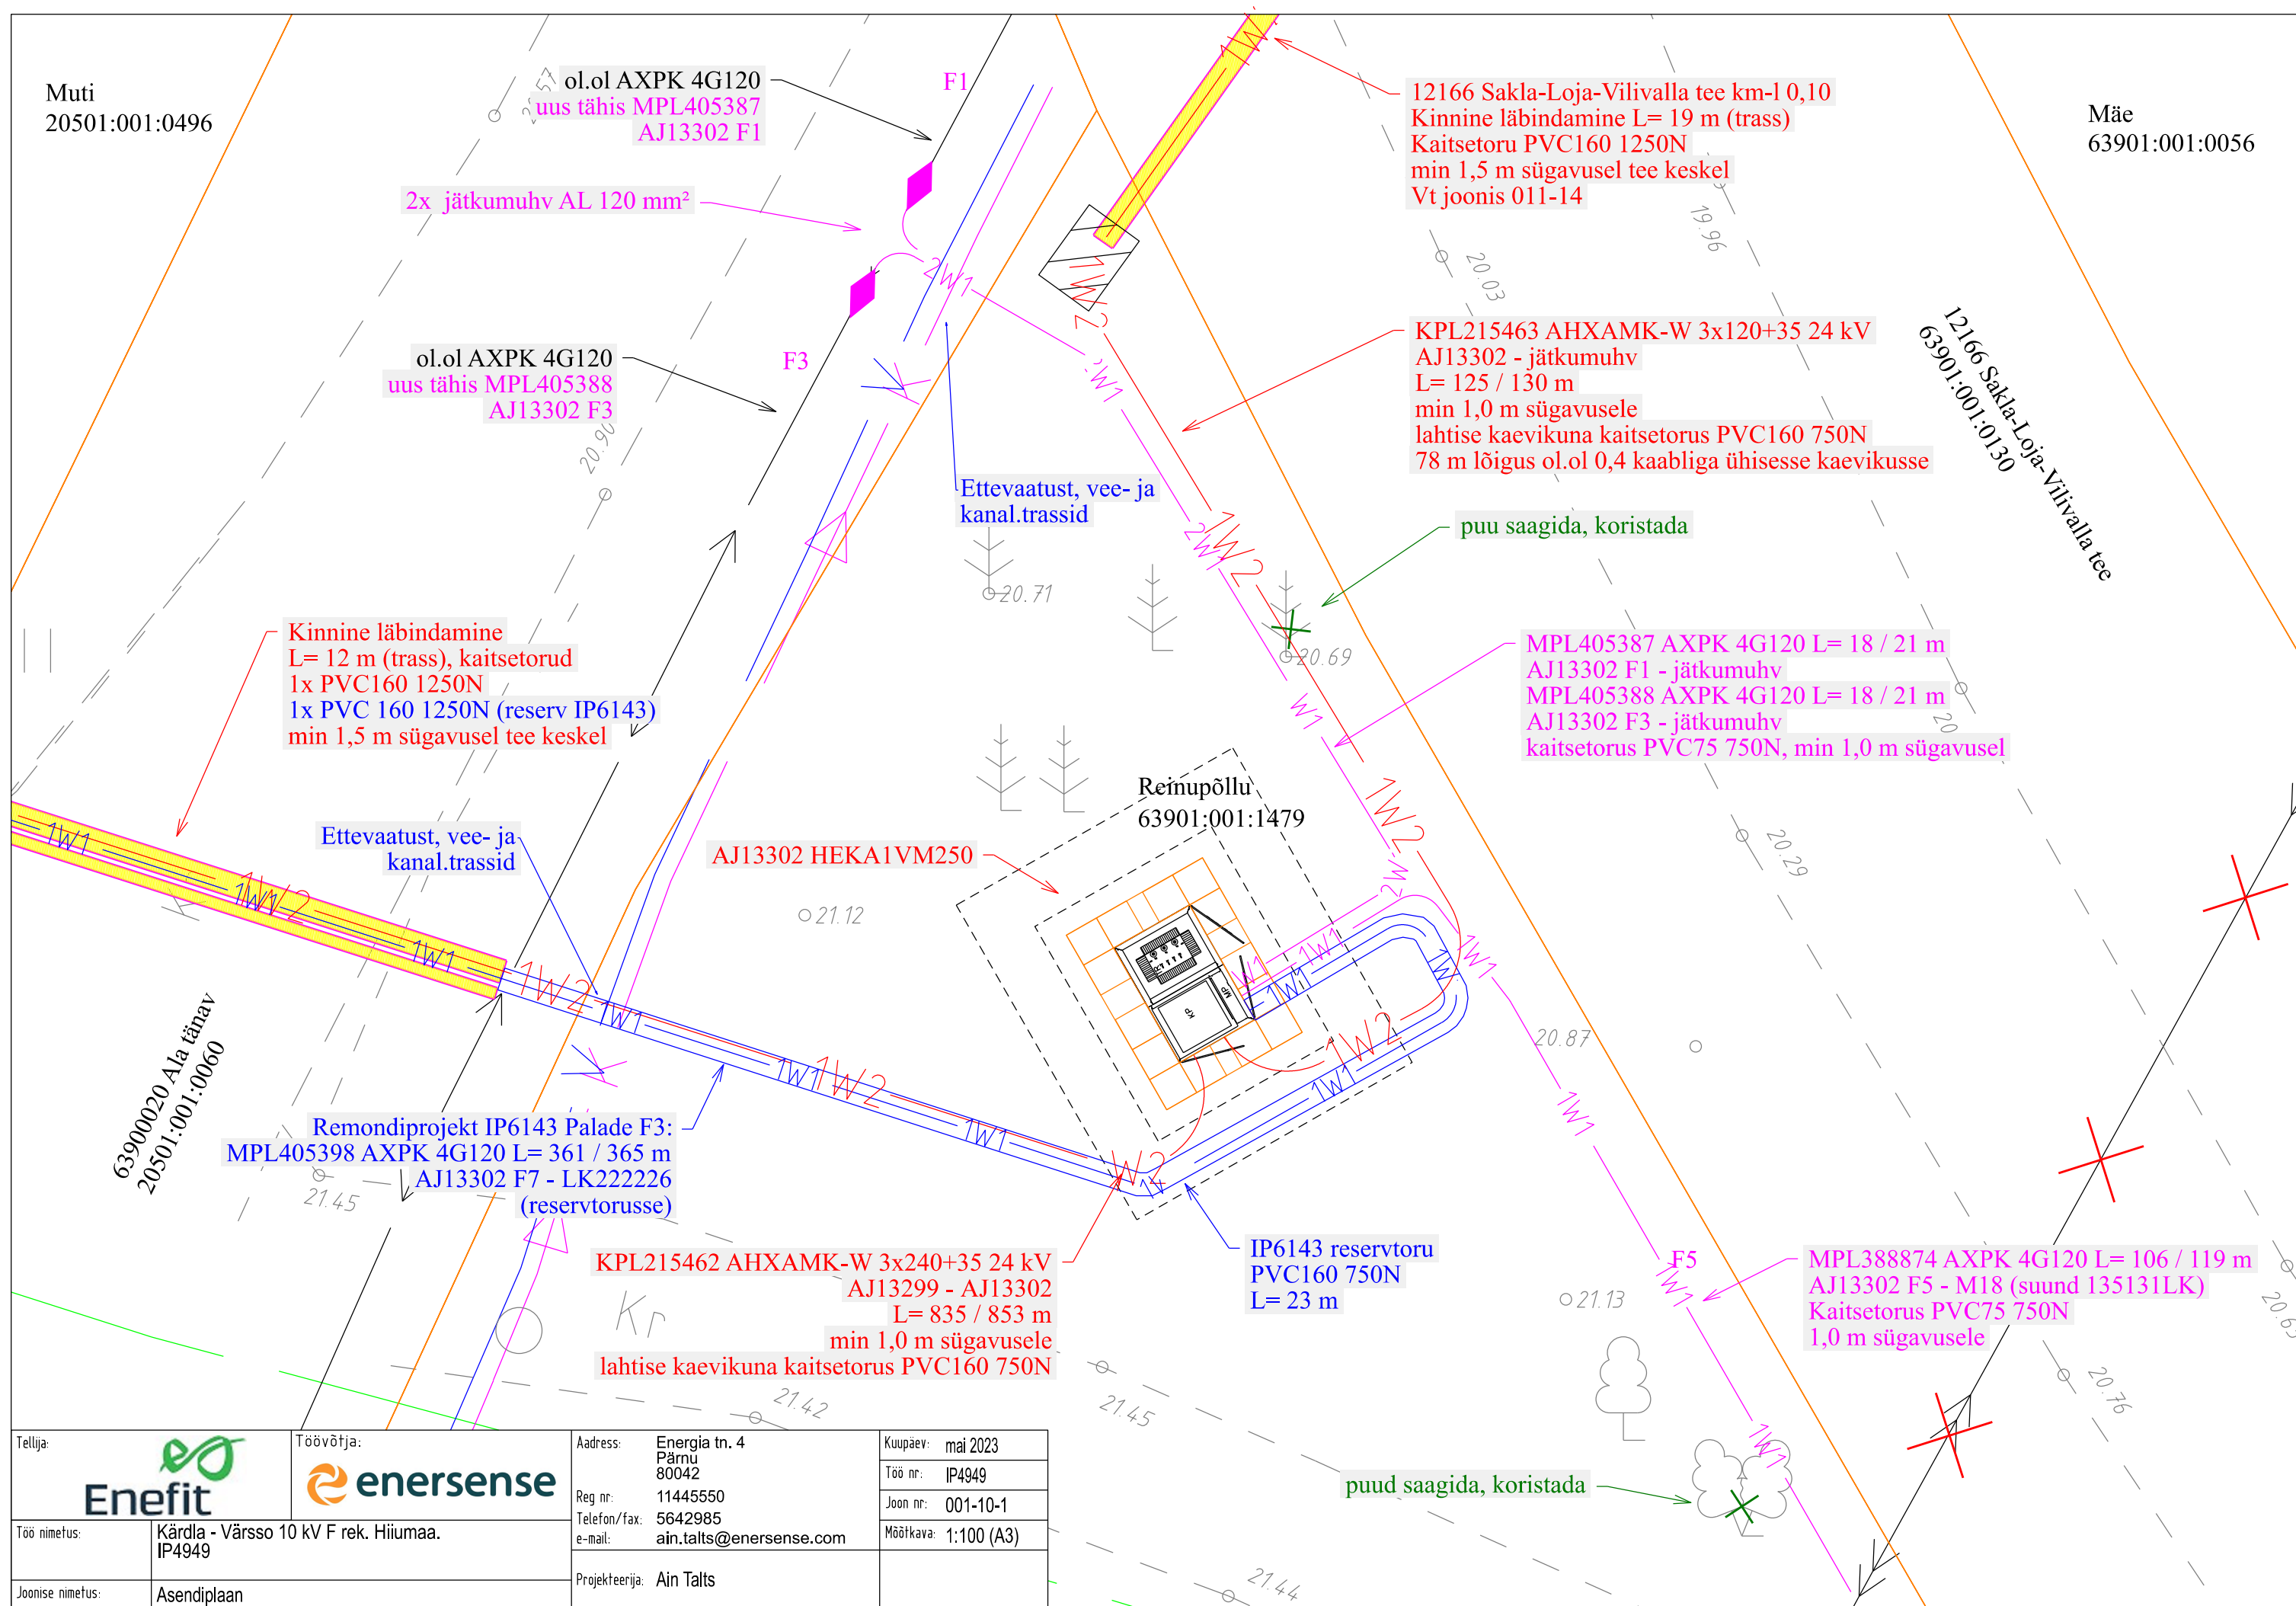

Tellij:



Töövõtja:



Address:

Energia tn. 4
Pärnu
80042

Reg nr:

11445550

Telefon/fax:

5642985

e-mail:

ain.talts@enersense.com

Projekteerija:

Ain Talts

Kuupäev:

mai 2023

Töö nr:

IP4949

Joon nr:

001-10-1

Mõõtkava:

1:100 (A3)

Töö nimetus:

Kärdla - Värssu 10 kV F rek. Hiiumaa.
IP4949

Joonise nimetus:

Asendiplaan

Remondiprojekt IP6143 Palade F3:
Demonteerida 0,4 kV õl kogu ulatuses:
A-4x35 L = 556 m (trass), 180 kg
puitmastid + toed 13 tk
(endine F3 õl), vt joonis 005-01

ol.ol AXPk 4G120
uus tähis MPL405388
AJ13302 F3
ühendada JK66025 sisenevaks kaabliks

jätkumuhv AL 120 mm²

Jänesse
20501:001:0497

63900020 Ala tänav
20501:001:0060

Reinupõllu
63901:001:1479

ol.ol kaablile teha otsmuhv
ja ühendada JK66025 -sse

MPL405388 AXPk 4G120 L= 45 / 50 m
jätkumuhv - JK66025
kaitsetorus PVC75 450N, 0,7 m sügavusel

ol.ol AXPk 4G95
uus tähis MPL388927
AJ13302 F3
(endine F2)

AJ Palade demonteerida

vahetada M2:
KRE 10 kl 3
+ uus tõmmits



ol.ol EX 4x95
AJ13302 F3
(endine F1)


demonteeritav 0,4 kV õl



demonteerida:
M1 puitmast+bet.jaland+tõmmits
M2 puitmast+bet.jaland
EX4x95 L= 44 m (trass)
(endine F1 õl), vt joonis 005-01


demonteerida:
M1 puitmast+bet.jaland+puittugi+tõmmits
M2 puitmast+bet.jaland
EX4x50 L=59m (trass)
(endine F6 õl), vt joonis 005-01

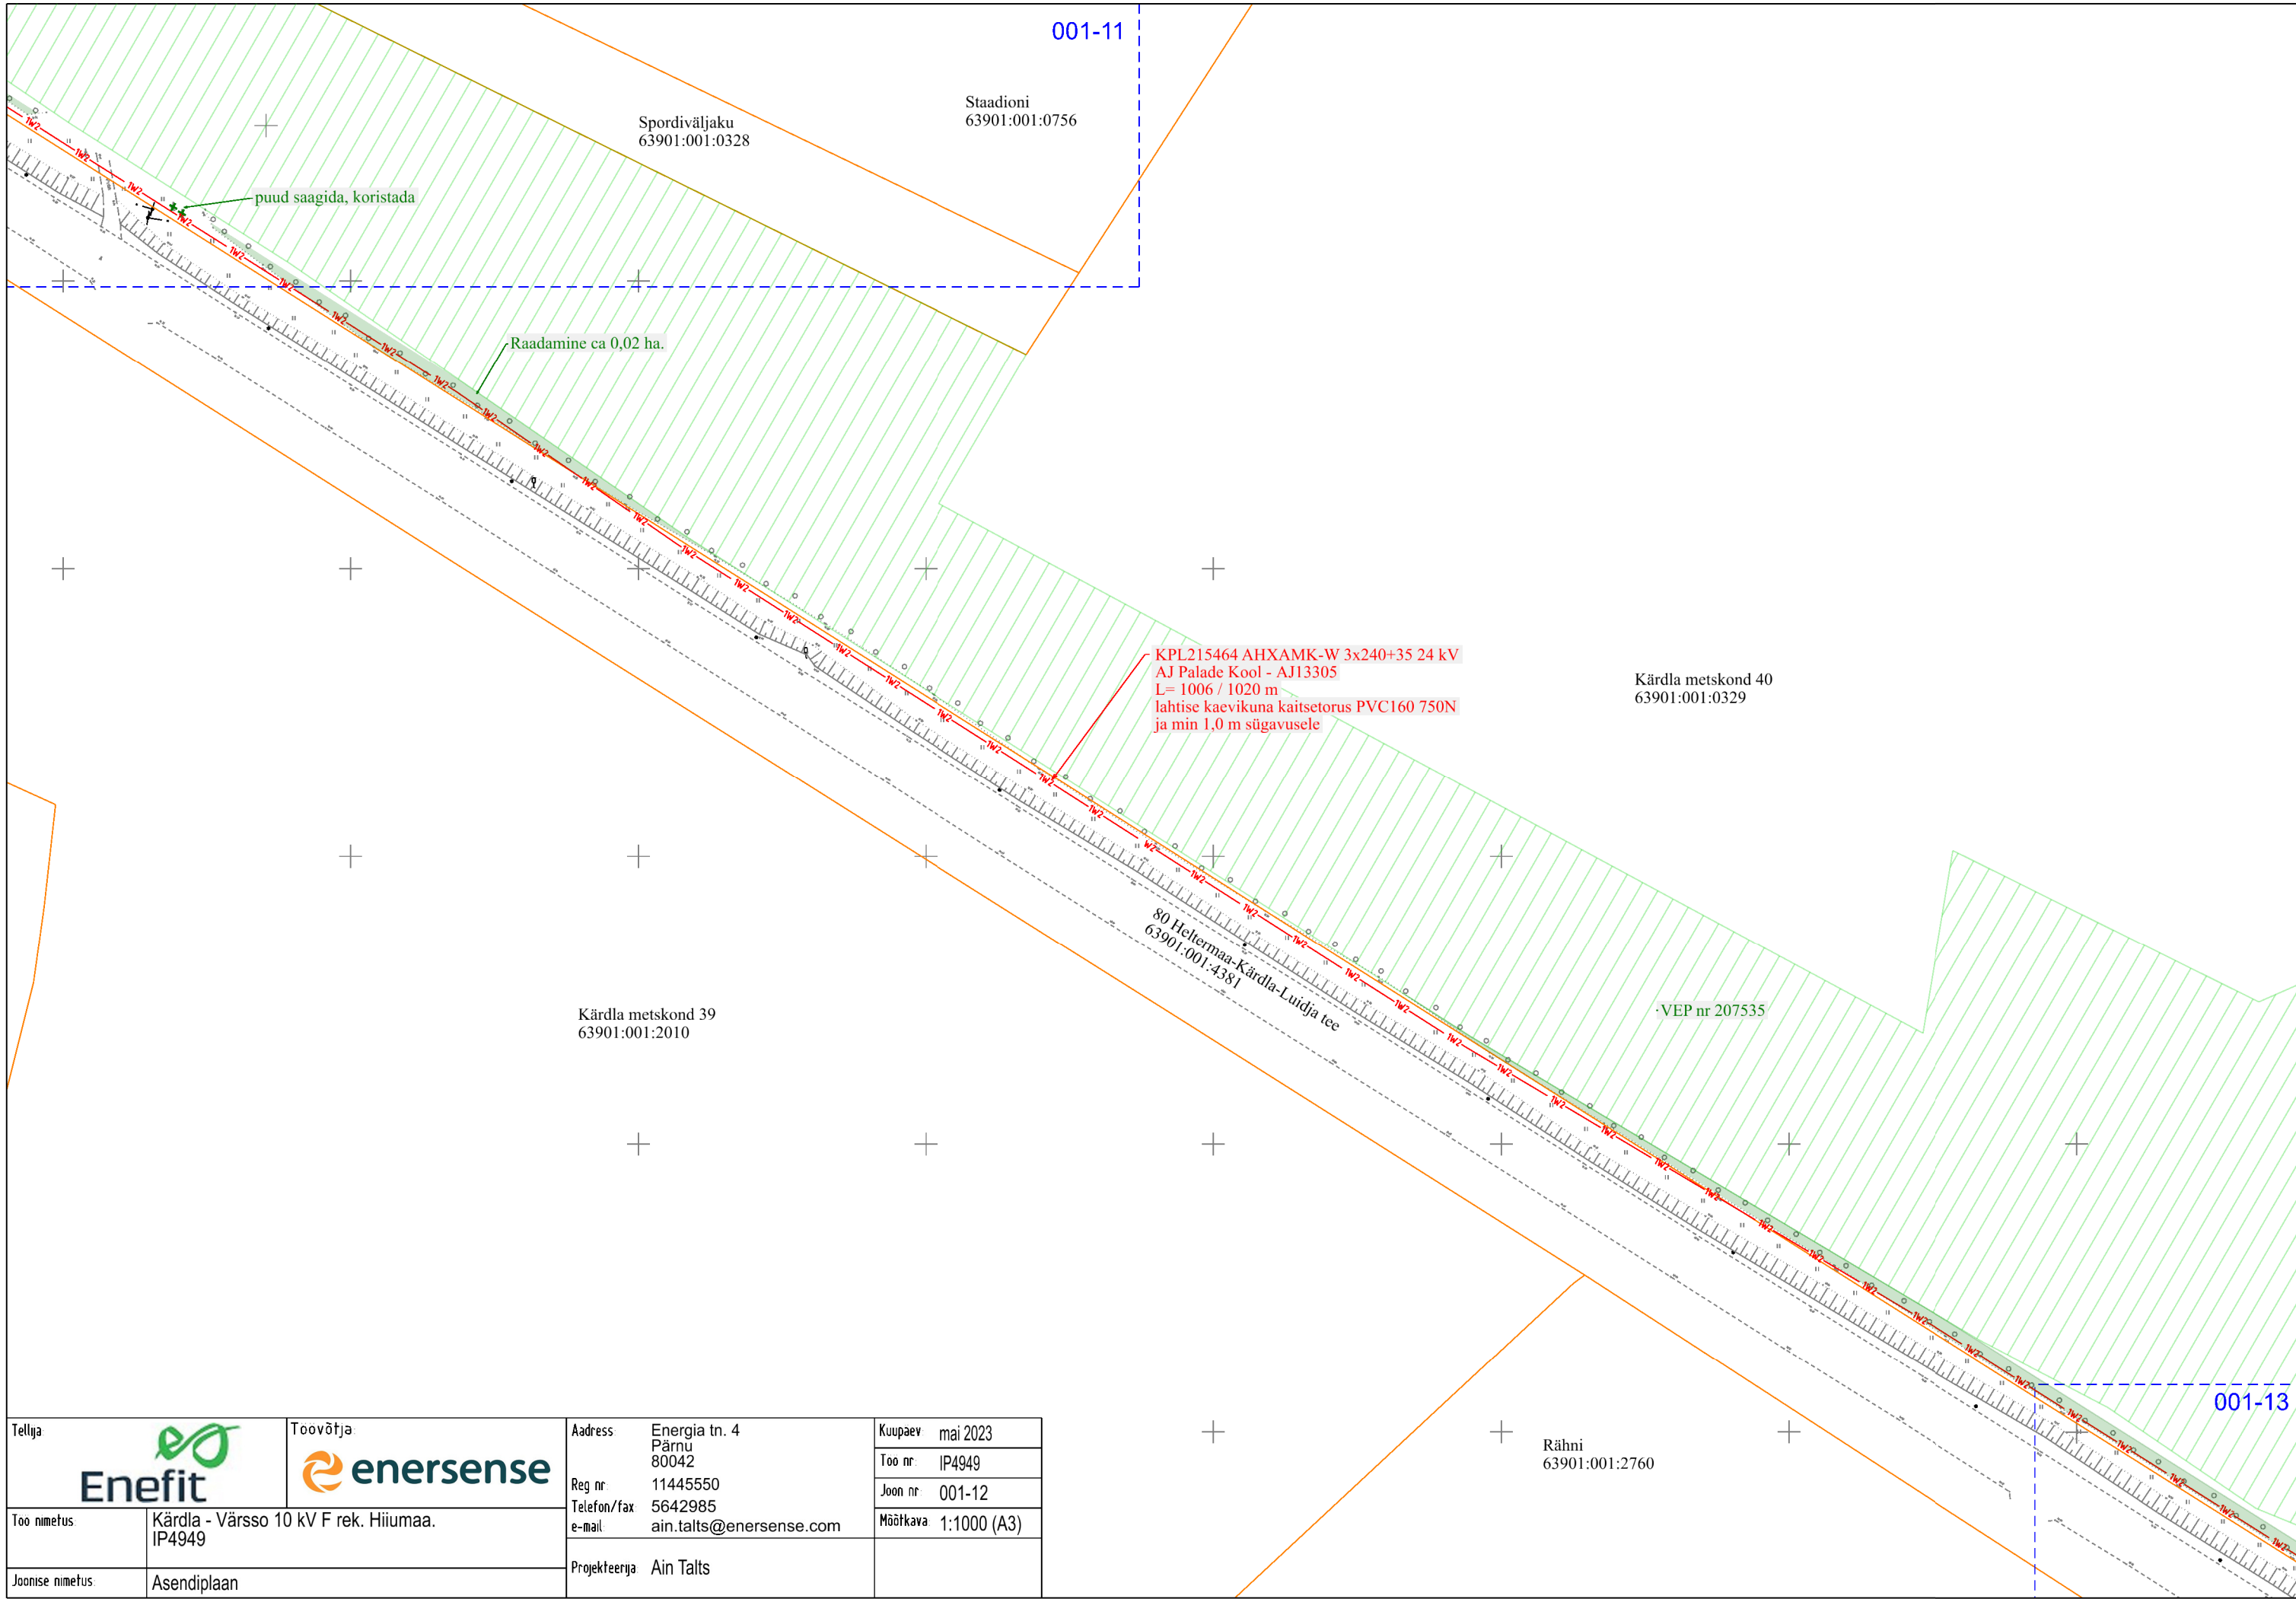

MPL405394 AXPk 4G120 L= 10 / 23 m
JK66025 - M1 (suund LK190743)
kaitsetorus PVC75 450N, 0,7 m sügavusel

Tellija:		Töövõtja:		Aadress:		Kuupaev:	
				Energia tn. 4 Pärnu 80042		mai 2023	
Töö nimetus:		Kärdla - Värssu 10 kV F rek. Hiiumaa. IP4949		Reg nr:		11445550	
Joonise nimetus:		Asendiplaan		Telefon/fax:		5642985	
				e-mail:		ain.talts@enersense.com	
				Projekteerija:		Ain Talts	
						Joon nr:	
						001-10-2	
						Möötkava:	
						1:200 (A3)	

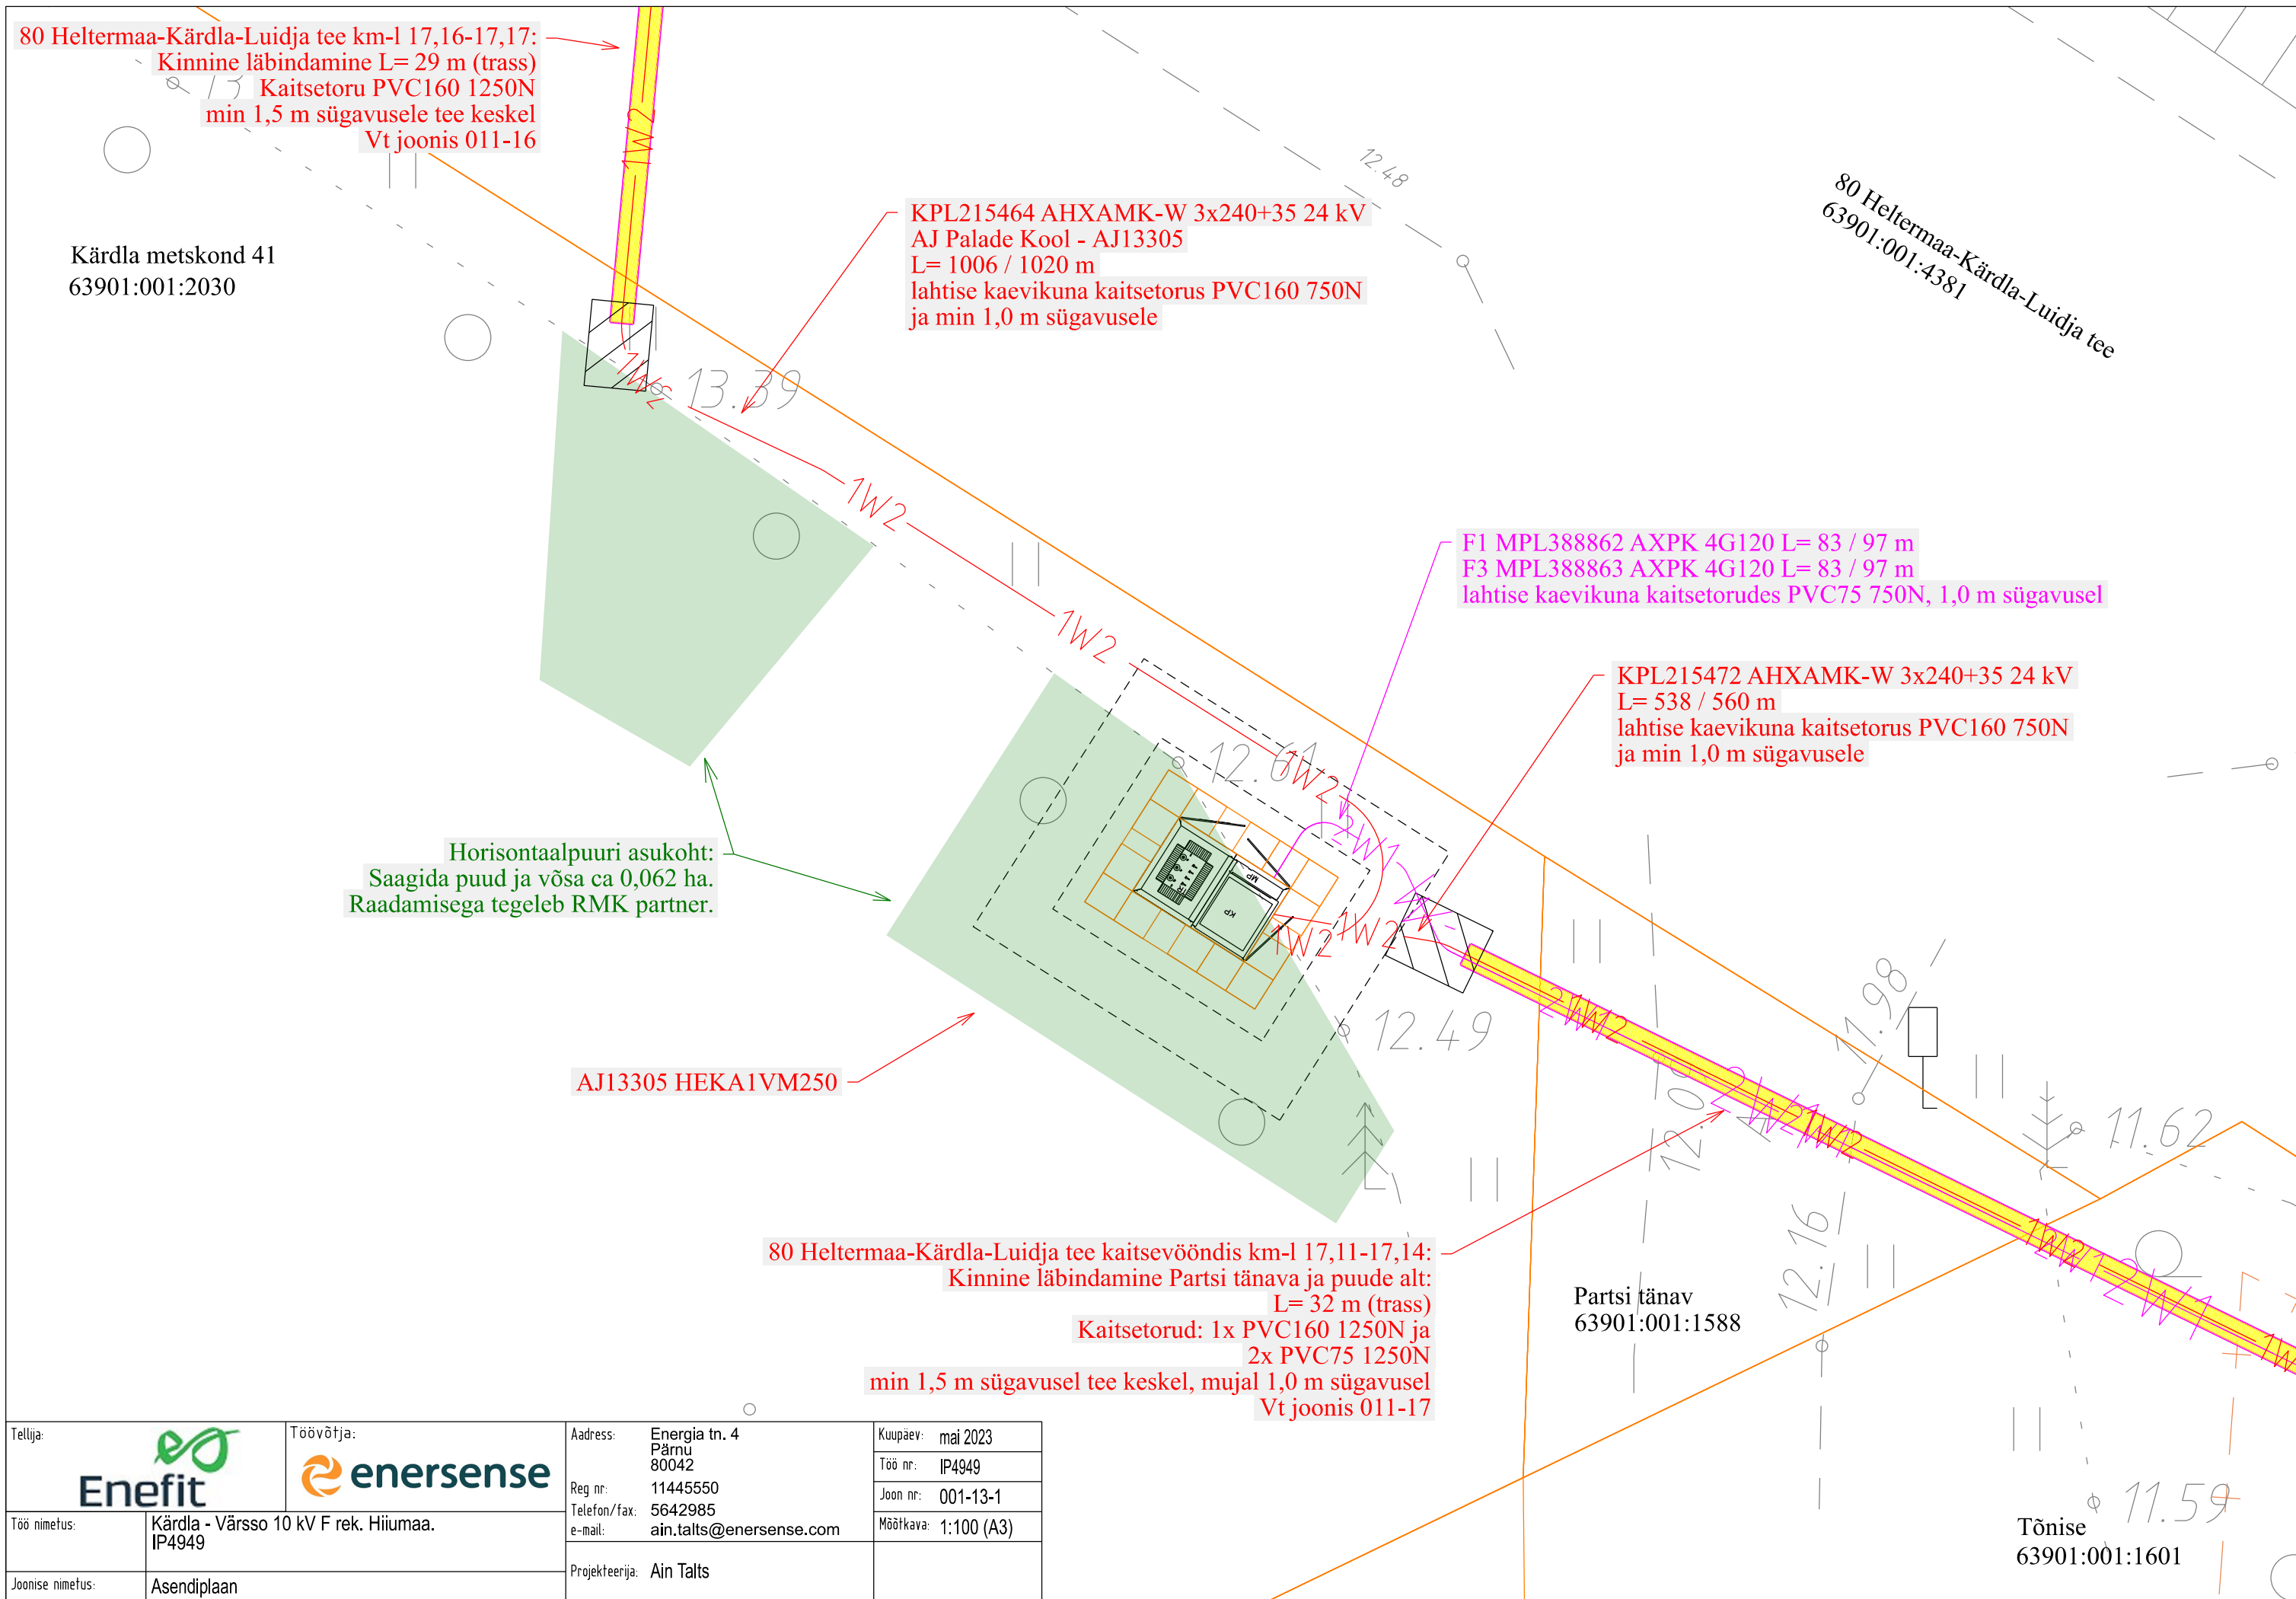

Tellijä		Toovõtja		Aadress		Kuupaev	
				Energia tn. 4 Pärnu 80042		mai 2023	
Too nimetus		Kärkla - Värssu 10 kV F rek. Hiumaa. IP4949		Reg nr: 11445550		Too nr: IP4949	
Joonise nimetus		Asendiplaan		Telefon/fax e-mail: ain.talts@enersense.com		Joon nr: 001-12	
				Projekteerija Ain Talts		Mõõtkava: 1:1000 (A3)	



Tellija: 		Töövõtja: 		Aadress: Energia tn. 4 Pärnu 80042		Kuupäev: mai 2023	
Töö nimetus: Kärdla - Värssu 10 kV F rek. Hiumaa. IP4949		Reg nr: 11445550		Telefon/fax: 5642985		Töö nr: IP4949	
Joonise nimetus: Asendiplaan		e-mail: ain.talts@enersense.com		Joon nr: 001-13-1		Mõõtkava: 1:100 (A3)	
		Projekteerija: Ain Talts					

