


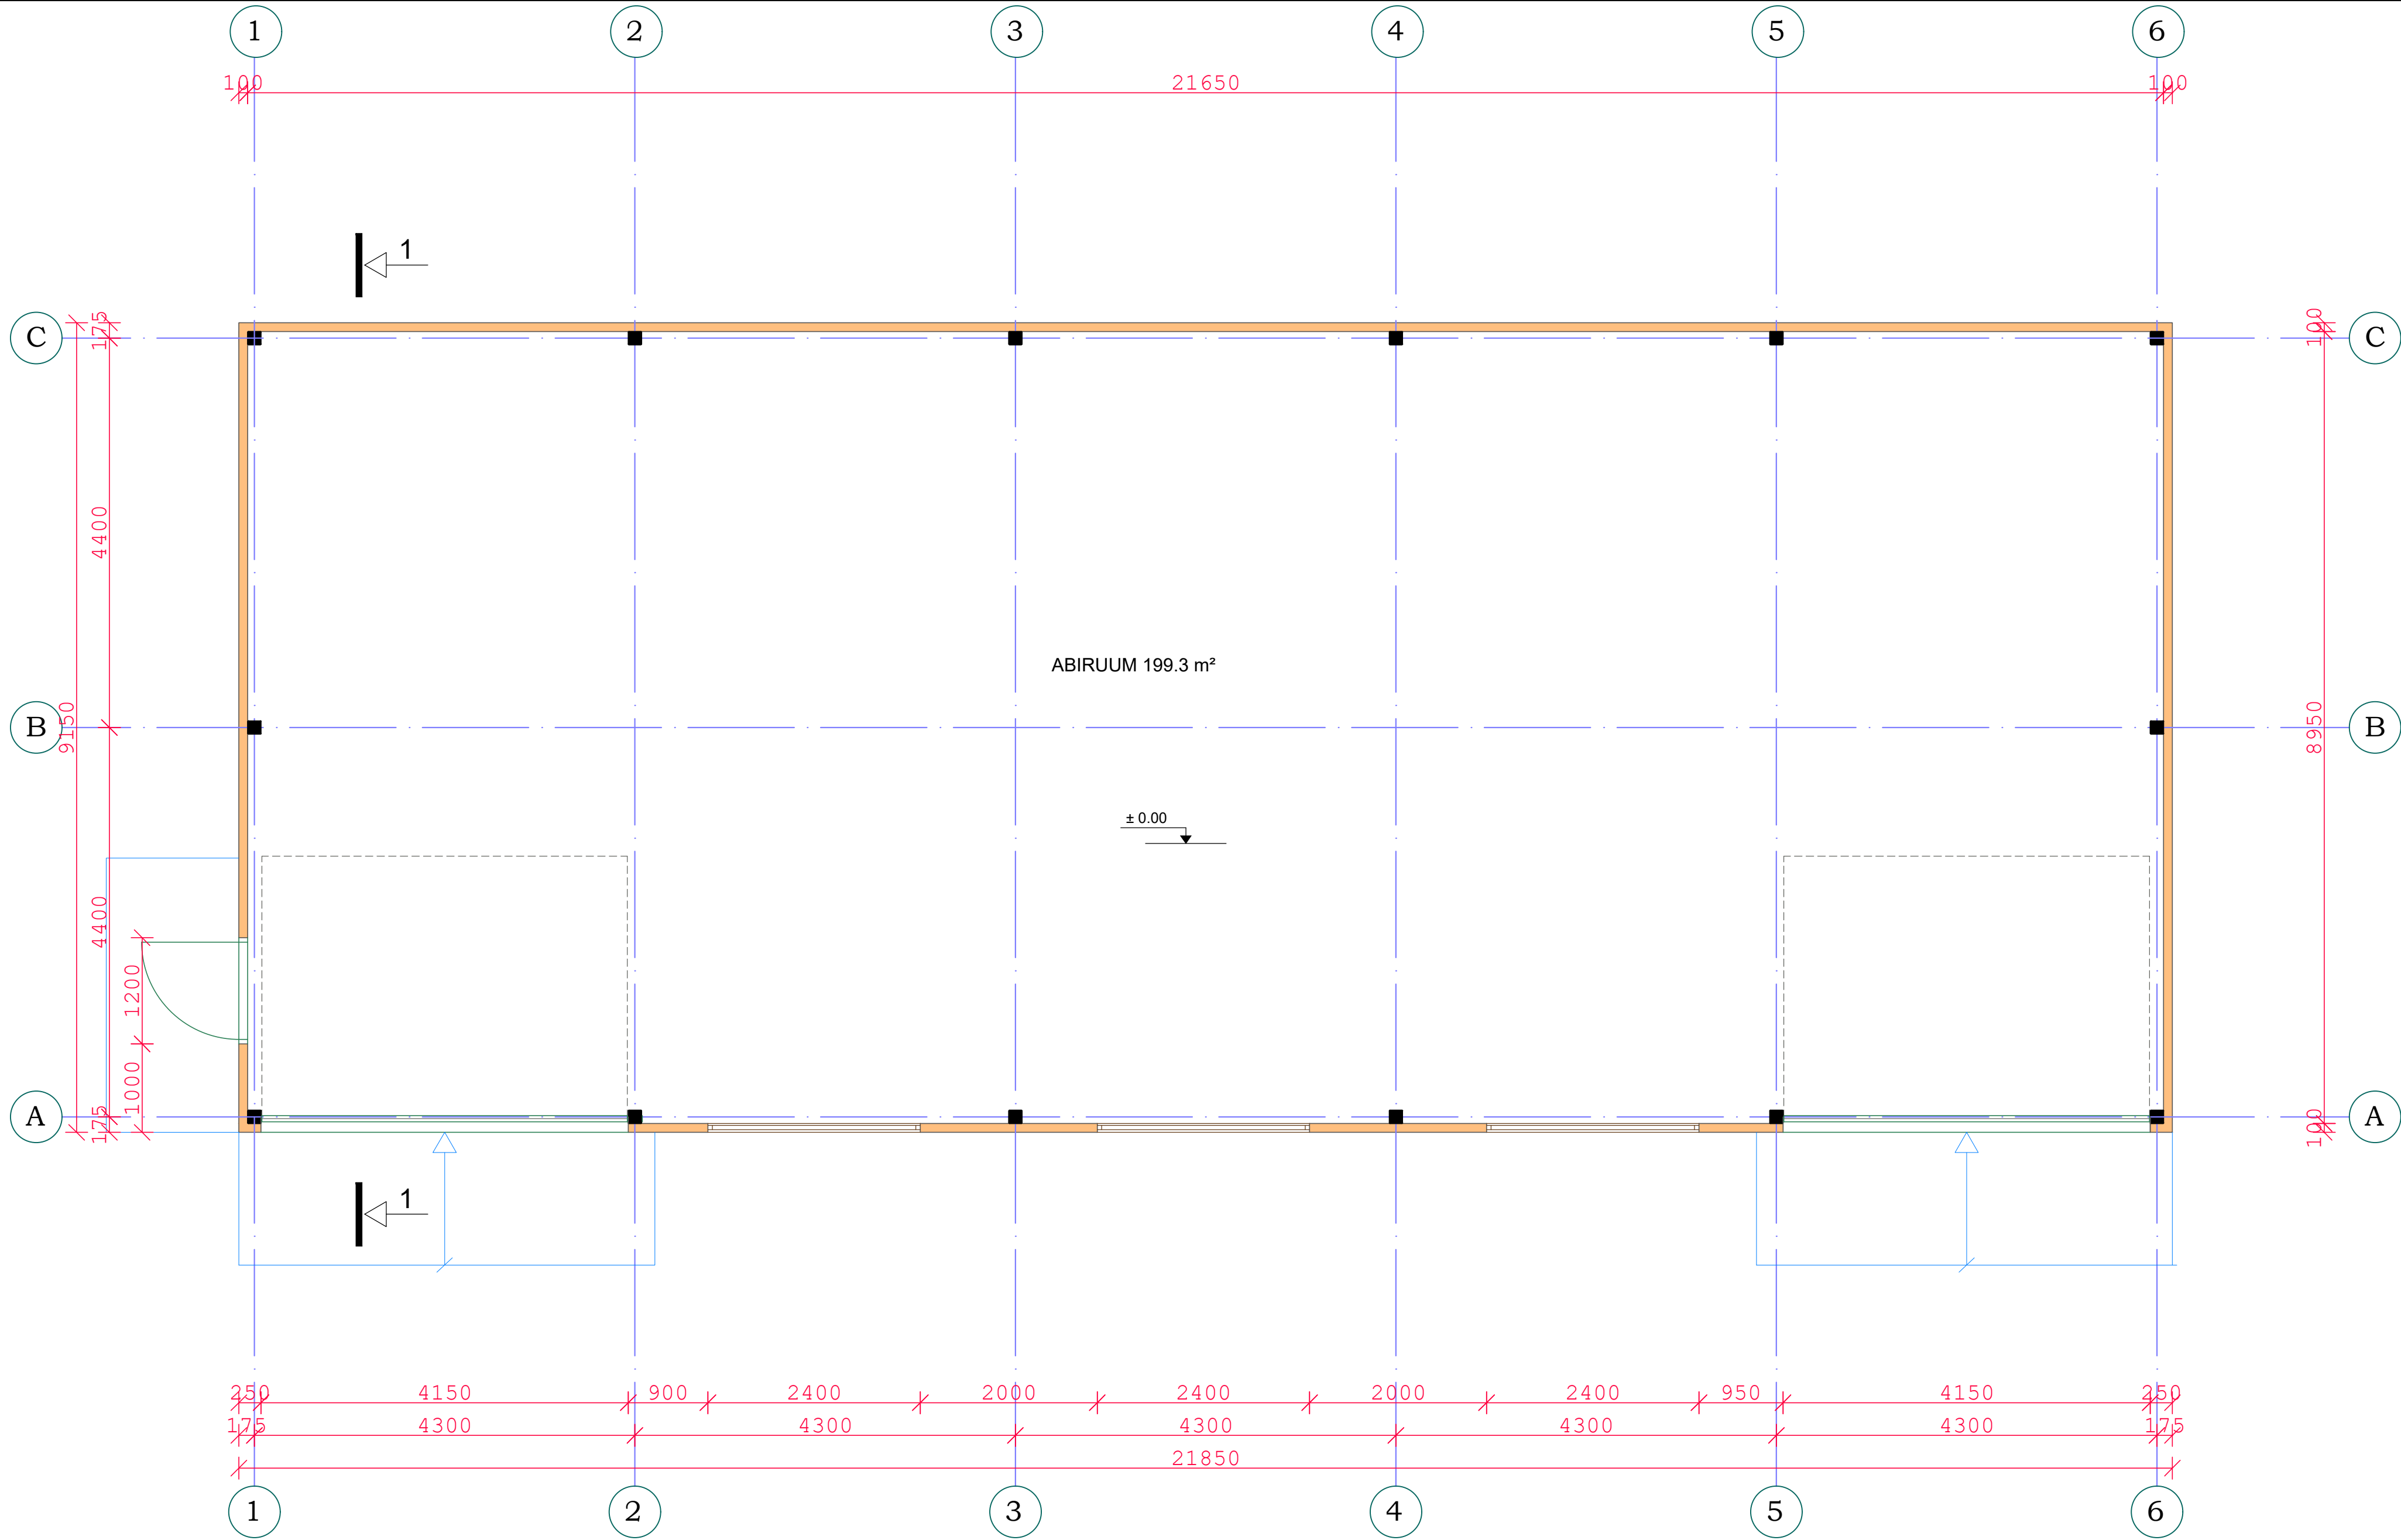

LIU-KAVARU TEE

- TINGMÄRGID
- SANDWICHPANEEL 100 mm LÕIKES
 - TERASKONSTRUKTSIOON LÕIKES
 - KÕRGUSMÄRGID ± 0.00 -st

HENRI PROJEKT OÜ			Papiniidu tn 13 Pärnu 80042 Eesti Äriregistri. reg. nr. 10468810		Telefon 53 415 519 projekt@henriprojekt.ee
Arhitekt			Pärnu maakond, Pärnu linn, Liu küla		TÖÖ NR 1131-26
EAL	R. Raie		Vilmari kinnistu Majandushoone EELPROJEKT		Dokumendi tähis AR-5-01
					Joonis AR-5
					Mõõt 1:50
Tehniline			PÕHIKORRUSE PLAAAN		Versioon v01
teostus	I. Selgal				19.01.2026