




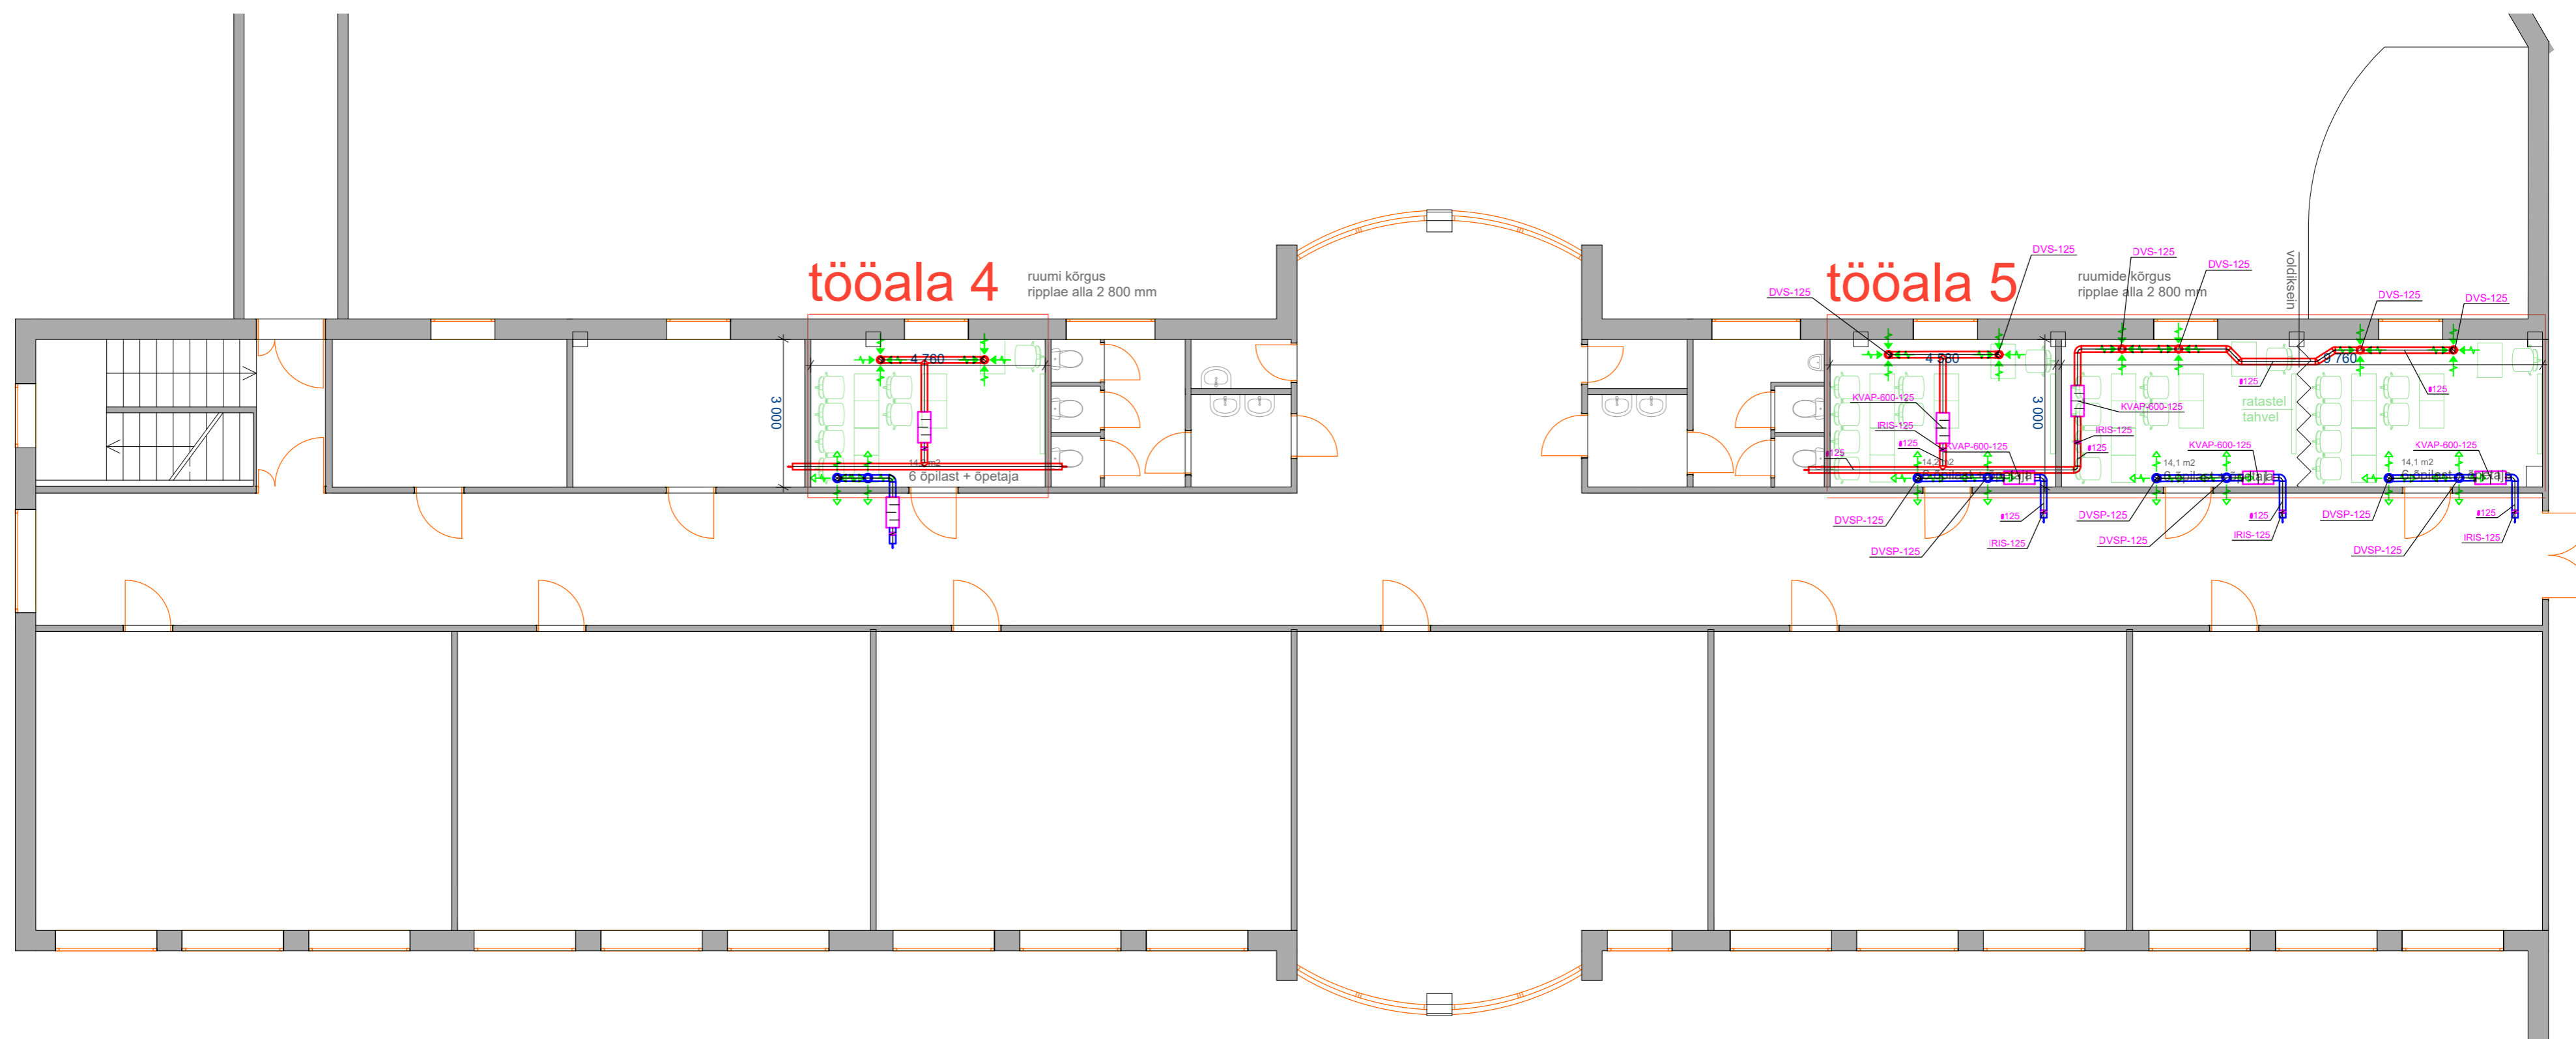


Tingmärgid:

-  Sissepuhe / väljatõmme
-  Sissepuhkeventiil
-  Väljatõmbeventiil
-  Väljatõmbe õhutoru
-  Sissepuhke õhutoru



HRT VENT OÜ			Kambja kool		Töö nr. 280824
			Teostas Raigo Mees 28.08.2024		
Kinnitas Aivar Toim			2.korruse ventilatsiooni teostusjoonis		