


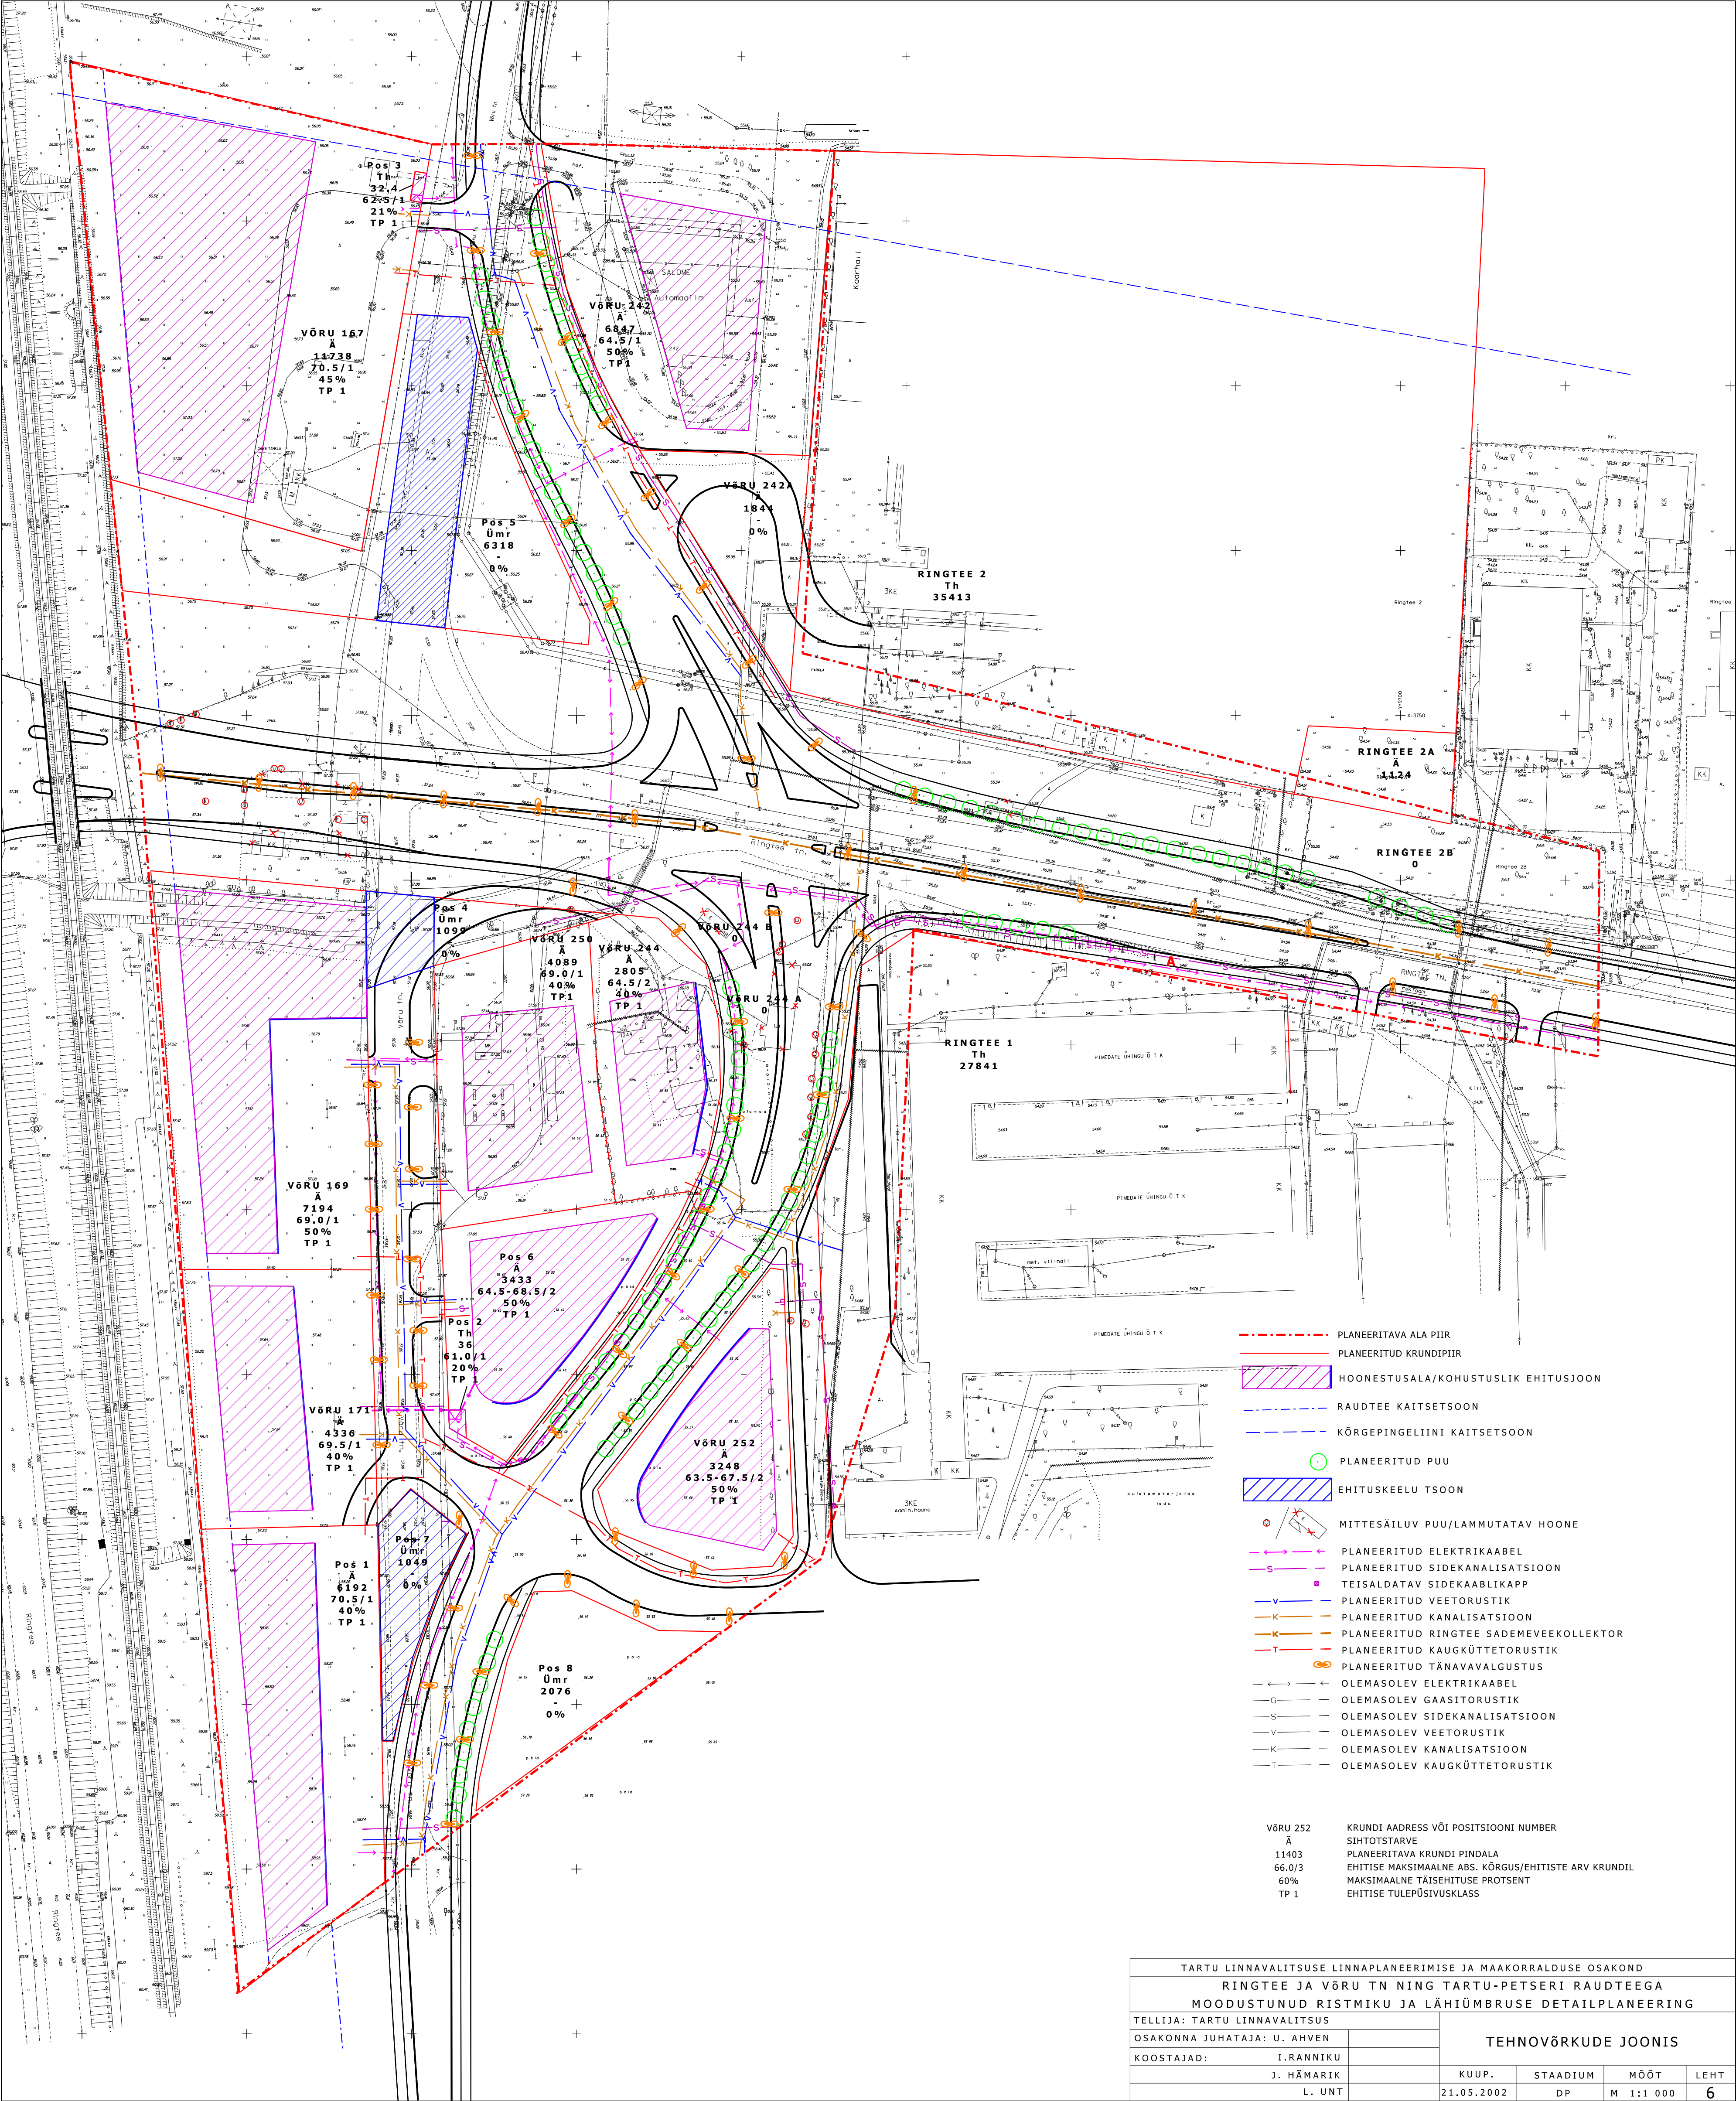

|                                                                 |  |                     |          |           |
|-----------------------------------------------------------------|--|---------------------|----------|-----------|
| TARTU LINNAVALITSUSE LINNAPLANEERIMISE JA MAAKORRALDUSE OSAKOND |  |                     |          |           |
| RINGTEE JA VÕRU TN NING TARTU-PETERSI RAUDTEEGA                 |  |                     |          |           |
| MOODUSTUNUD RISTMIKU JA LÄHIÜMBRUSE DETAILPLANEERING            |  |                     |          |           |
| TELLIJA: TARTU LINNAVALITSUS                                    |  | TEHNOVÕRKUDE JOONIS |          |           |
| OSAKONNA JUHATAJA: U. AHVEN                                     |  |                     |          |           |
| KOOSTAJAD: I. RANNIKU                                           |  |                     |          |           |
| J. HÄMARIK                                                      |  | KUUP.               | STAADIUM | MÖÖT      |
| L. UNT                                                          |  | 21.05.2002          | DP       | M 1:1 000 |
|                                                                 |  |                     |          | LEHT      |
|                                                                 |  |                     |          | 6         |