


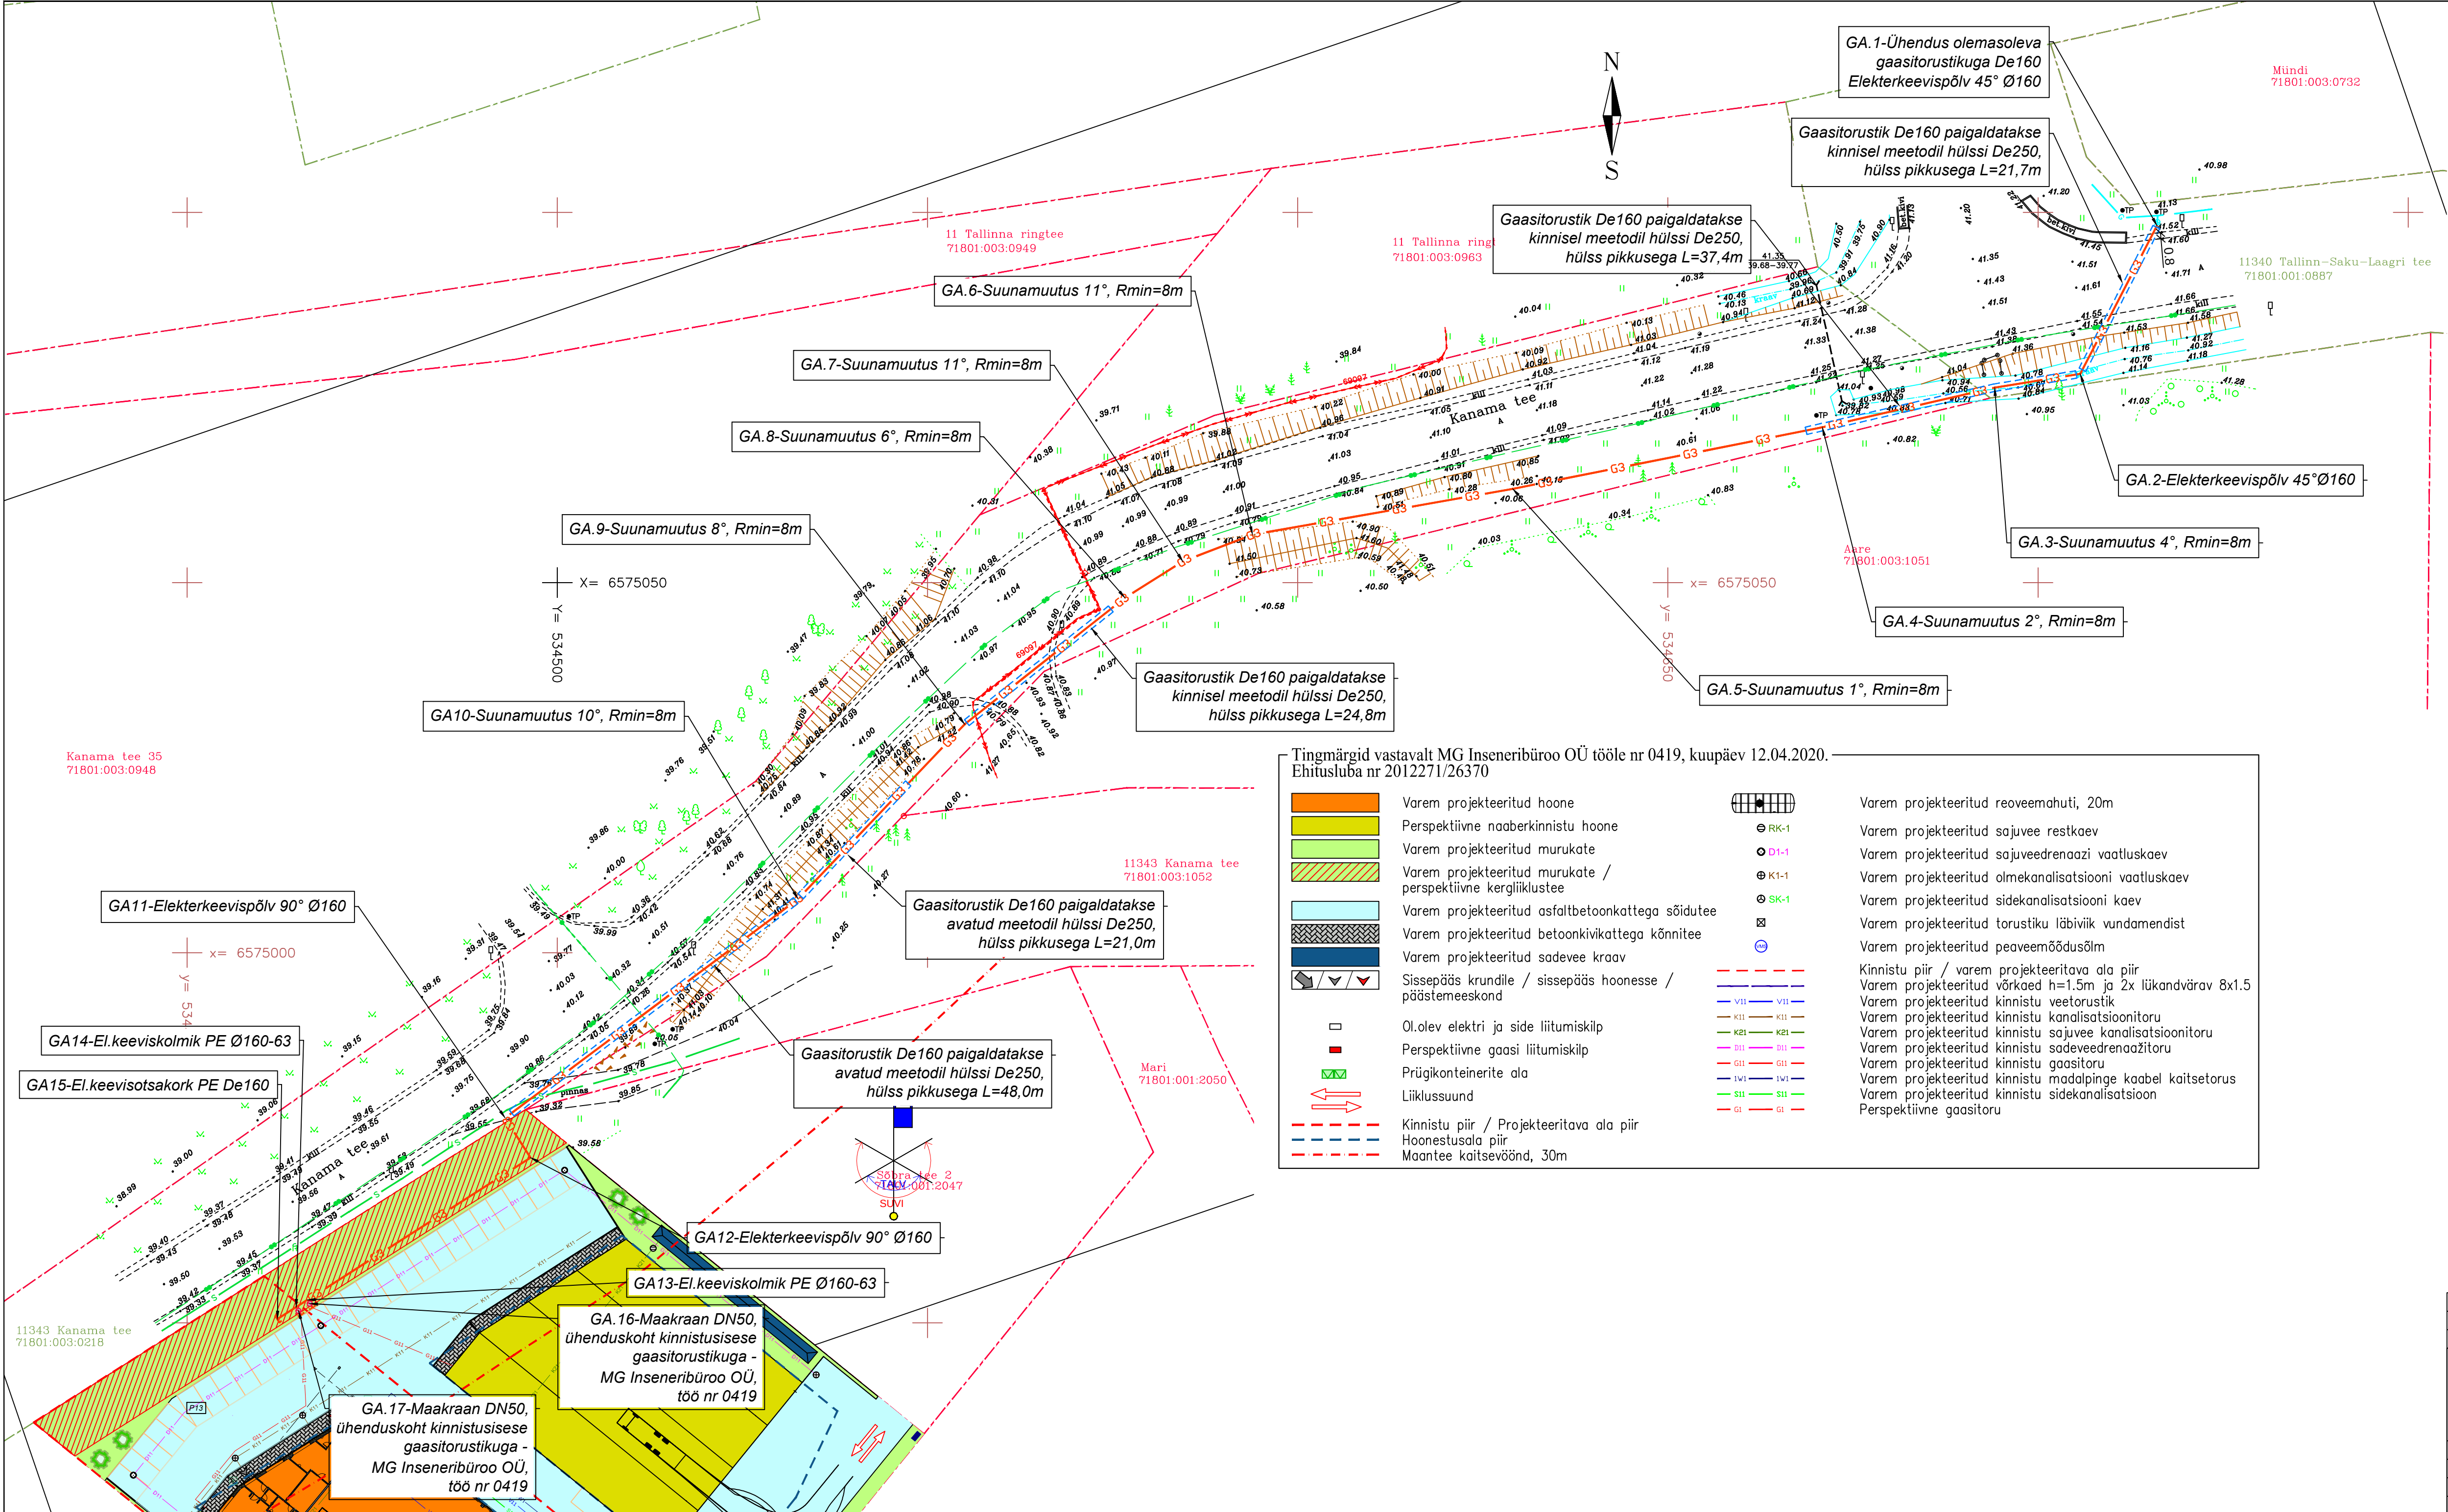

- TINGMÄRGID:
- G3-G3 PROJEKTEERITAV
 - B-KAT. GAASITORUSTIK
 - G3-G3 PROJEKTEERITAV
 - B-KAT. GAASITORUSTIK HÜLSIS
 - G OLEMASOLEV GAASITORUSTIK
 - S OLEMASOLEV TRUUBITORU
 - S OLEMASOLEV SIDEKANALISATSIOON
 - S OLEMASOLEV SIDEKAABEL
 - S OLEMASOLEV KESKPINGEKAABEL
 - KATASTRÜKSUSE PIIRID
 - OLEMASOLEV TÄNAVALGUSTUSPOST
 - OLEMASOLEV LIIKLUSMÄRK
 - OLEMASOLEV PUU

- Tingmärgid vastavalt MG Inseneribüroo OÜ tööle nr 0419, kuupäev 12.04.2020. Ehitustuba nr 2012271/26370
- Varem projekteeritud hoone
 - Perspektiivne naaberkinnistu hoone
 - Varem projekteeritud murukate
 - Varem projekteeritud murukate / perspektiivne kergliiklustee
 - Varem projekteeritud asfaltbetoonkattega sõidutee
 - Varem projekteeritud betoonkivikattega kõnnitee
 - Varem projekteeritud sadevee kraav
 - Sissepääs krundile / sissepääs hoonesse / päästemeeskond
 - Ol.olev elektri ja side liitumiskilp
 - Perspektiivne gaasi liitumiskilp
 - Prügikonteinerite ala
 - Liiklussuund
 - Kinnistu piir / Projekteeritava ala piir
 - Hoonestusala piir
 - Maantee kaitsevöönd, 30m
 - Varem projekteeritud reoveemahuti, 20m
 - Varem projekteeritud sajuvee restkaev
 - Varem projekteeritud sajuveedrenaazi vaatluskaev
 - Varem projekteeritud olmekanalisatsiooni vaatluskaev
 - Varem projekteeritud sidekanalisatsiooni kaev
 - Varem projekteeritud torustiku läbiviiki vundamendist
 - Varem projekteeritud peaveemõõdusõlm
 - Kinnistu piir / varem projekteeritava ala piir
 - Varem projekteeritud võrkaed h=1.5m ja 2x lükandvärav 8x1.5
 - Varem projekteeritud kinnistu veetorustik
 - Varem projekteeritud kinnistu kanalisatsioonitoru
 - Varem projekteeritud kinnistu sajuvee kanalisatsioonitoru
 - Varem projekteeritud kinnistu sadeveedrenaazitoru
 - Varem projekteeritud kinnistu gaasitoru
 - Varem projekteeritud kinnistu madalpinge kaabel kaitsetorus
 - Varem projekteeritud kinnistu sidekanalisatsioon
 - Perspektiivne gaasitoru

- MÄRKUSED:
- Asendiplaani aluseks on TOP Geodeesia OÜ töö nr GD-20-712, 11.12.2020. a.
 - Koordinaadid L Est 97 süsteemis, kõrgused EH2000 süsteemis.
 - Olemasolevad polügonomeetriamärgid ehitustööde käigus kaitsta ja tagada säilimine.

MUUDATUS	MUUDATUSE KIRJELDUS	TEOSTAS	KUUPÄEV
DEM Projekt			
OÜ DEM Projekt, registrikood 11111412 Juhkentali 52-1, 10132 Tallinn tel+372 56 50 2774; info@demprojekt.ee MTR reg. nr. EEP000272			
VASTUTAV SPETSIALIST	Inna Demidova	18.12.2020	
PROJEKTEERIJAL	Inna Demidova	18.12.2020	
PROJEKTEERIJAL	Richard Havi	18.12.2020	
PAIUMI	S47120_TP_GV-4-01_Pleandwg		
Projekti nimetus:		GAASITORUSTIK SÕBRA TEE 4 JA 6, SAKU VALD	
Objekti asukoht:		11340 Tallinn-Saku-Laagri tee, Sõbra tee 4, Sõbra tee 6, 11343 Kanama tee; Jälgimäe küla, Saku vald, Harju maakond	
Joonise nimetus:		VÄLISGAASITORUSTIKU PLAAN	
Tellij:		Adven Eesti AS Kassi tn 13, 12618 Tallinn, Mob +372 511 7424	
Staadium:		Tööprojekt	
Töö nr:		547120	
Joonise nr:		GV01	
Moot:		1:500	