

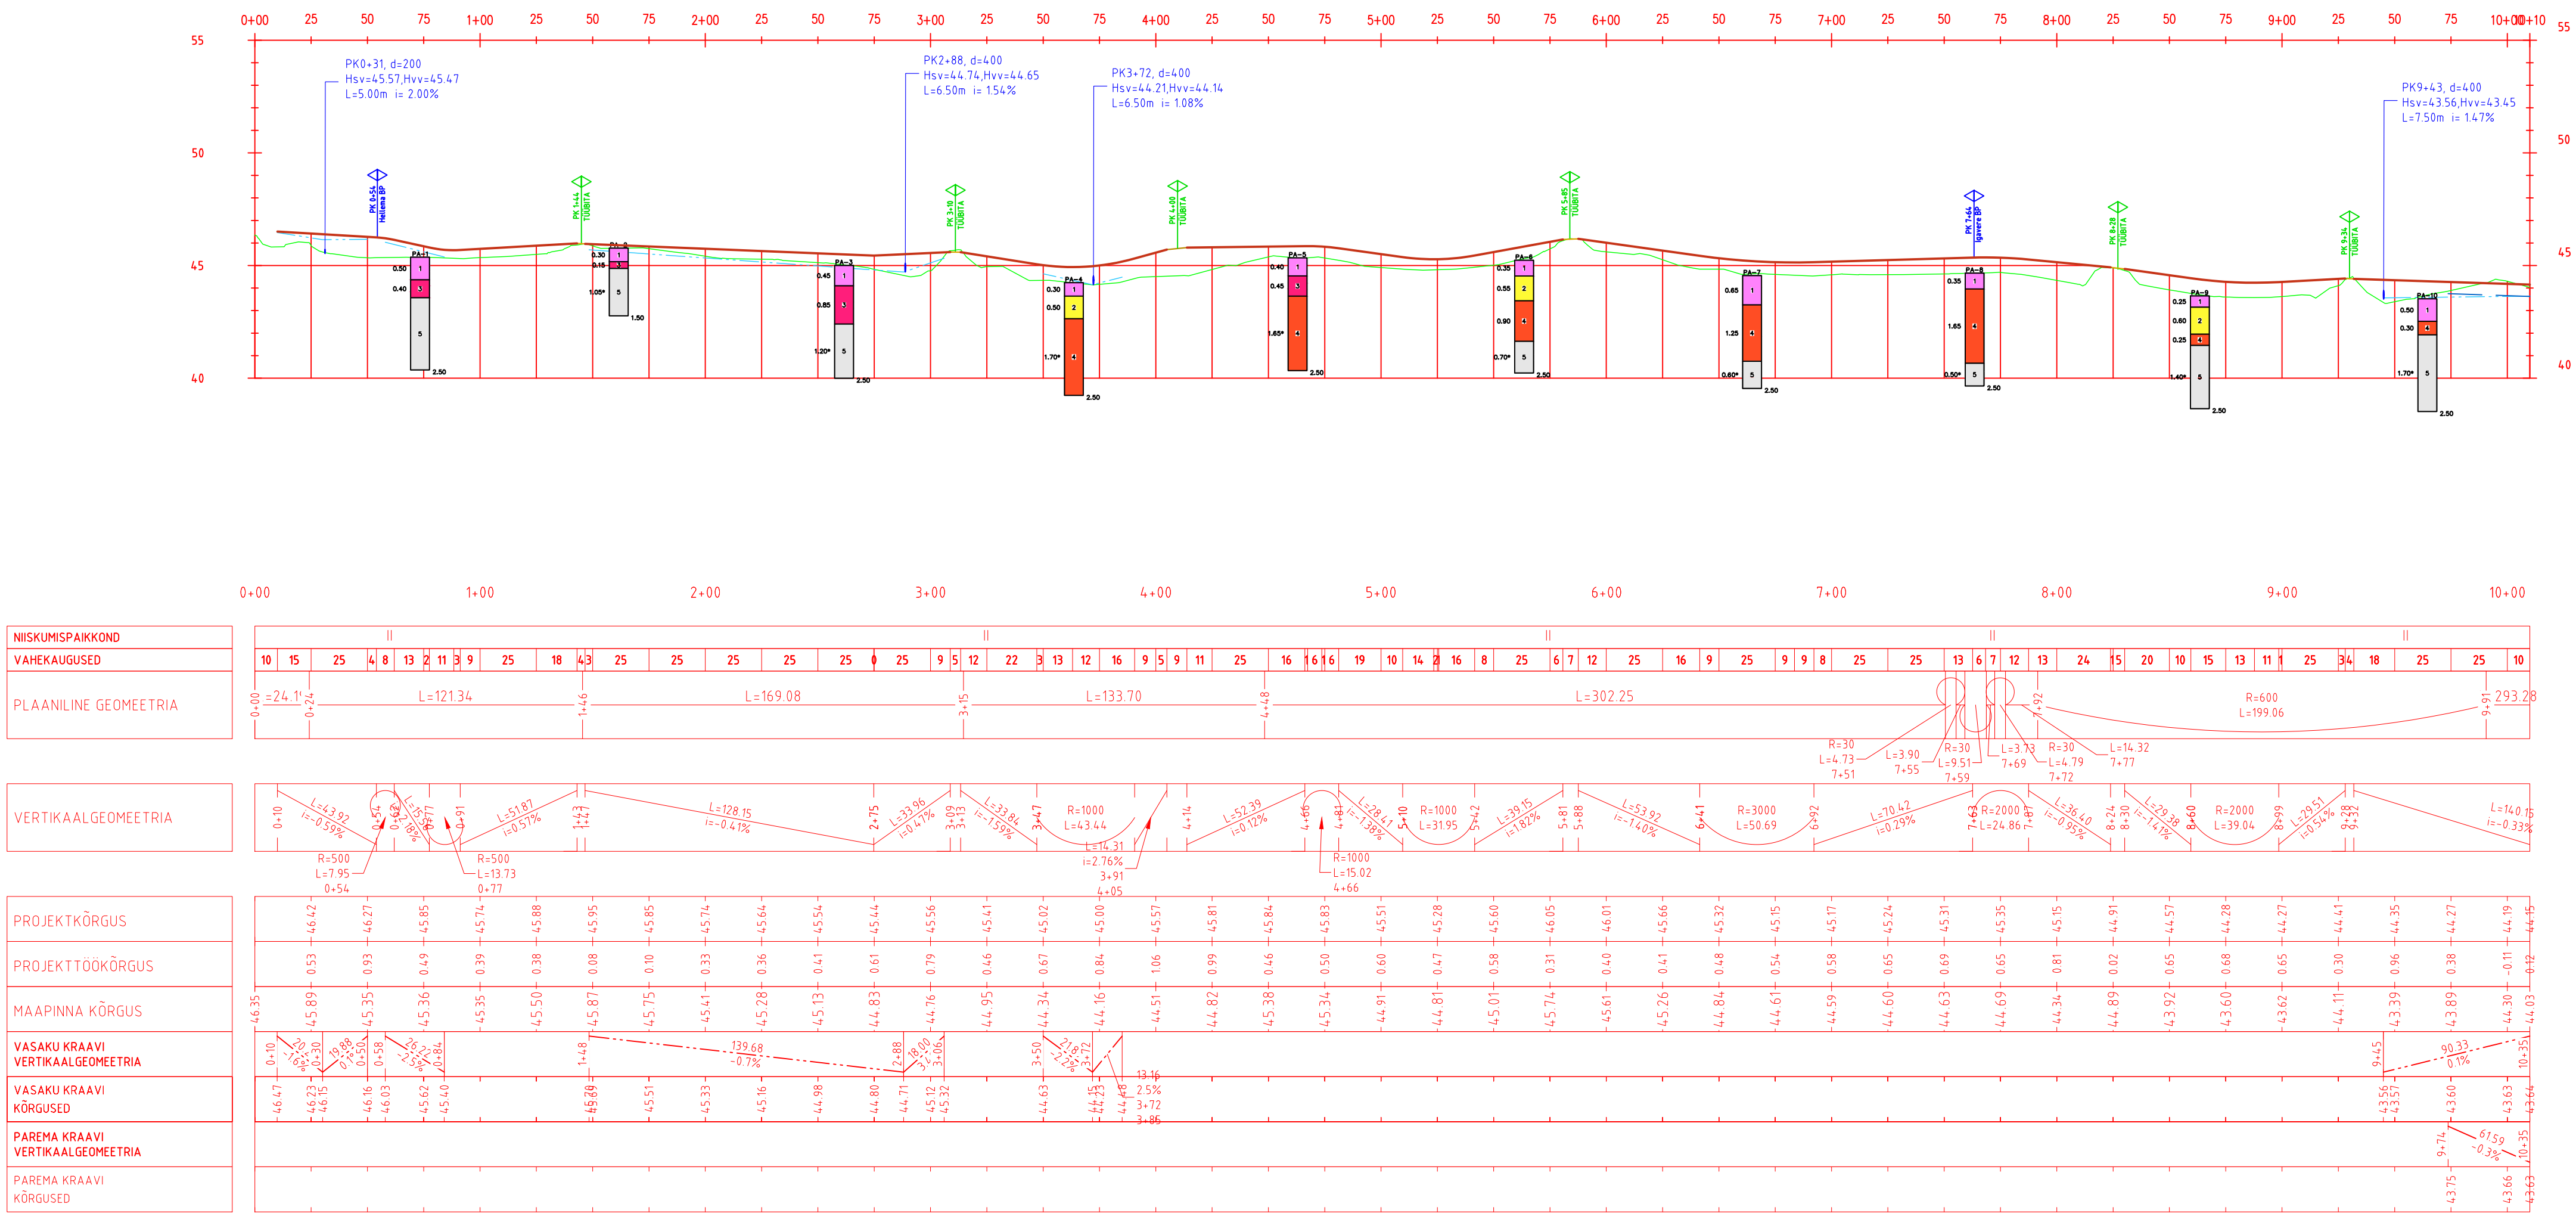


Jalg- ja jalgrattatee PK 0+00 - PK 10+00

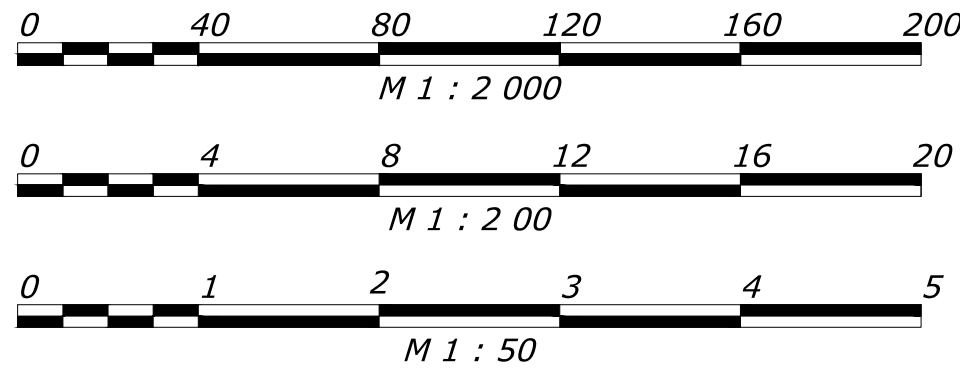


PIKIPROFIILI LEPPEMÄRGID:

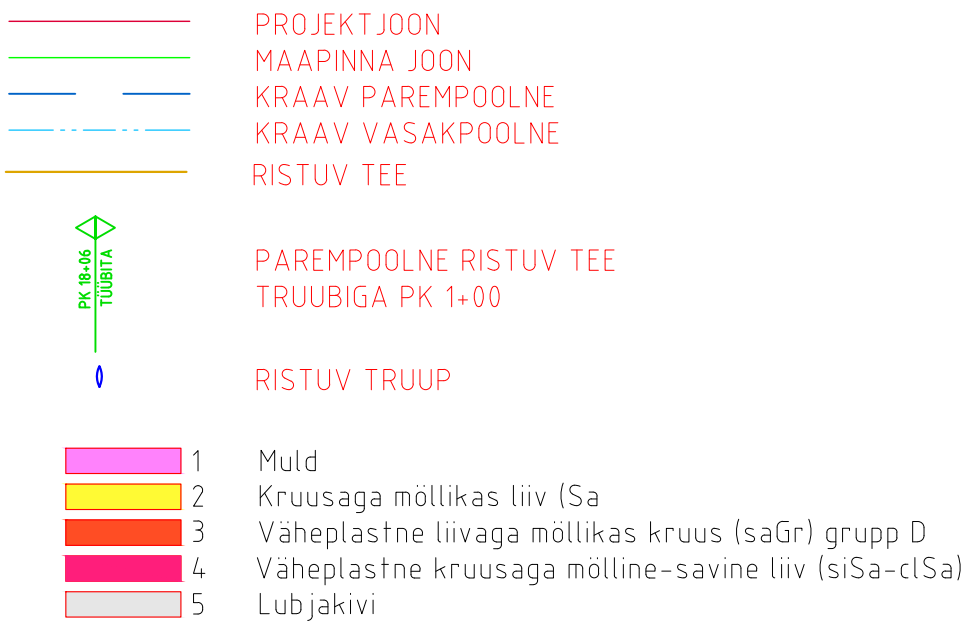



- Märkused:
1. Geoloogilised uuringud teostas OÜ REIB, töö nr GE-3254
 2. Topo-geodeetilised uuringud teostas OÜ REIB, Töö nr TT-6259

Projekti nimetus				
Lagedi-Aruküla-Peningi maantee äärsel kergliiklustee esimese etapi projekteerimine				
Joonise nimetus				
Pikiprofiil PK 0+00 - PK 10+00				
Kontrollija		Tellijä		
		Hepta Group Energy OÜ Mäealuse 2/1 12618 TALLINN EESTI Tel. +372 51 79698 info@hge.ee		Raasku Vallavalitsus Tallinna mnt 24, Aruküla 75201 60 70 348 raasku_vah6@raasku.ee
Projektijuh	Sander Kulp		Stadium	Mõõtkava
Projekteerija	Marko Toode		PP	
			Kuupäev	Projekt nr
			27.01.2023	22375
				Joonise nr
				R301

Jalg- ja jalgrattatee PK 9+00 - PK 19+00

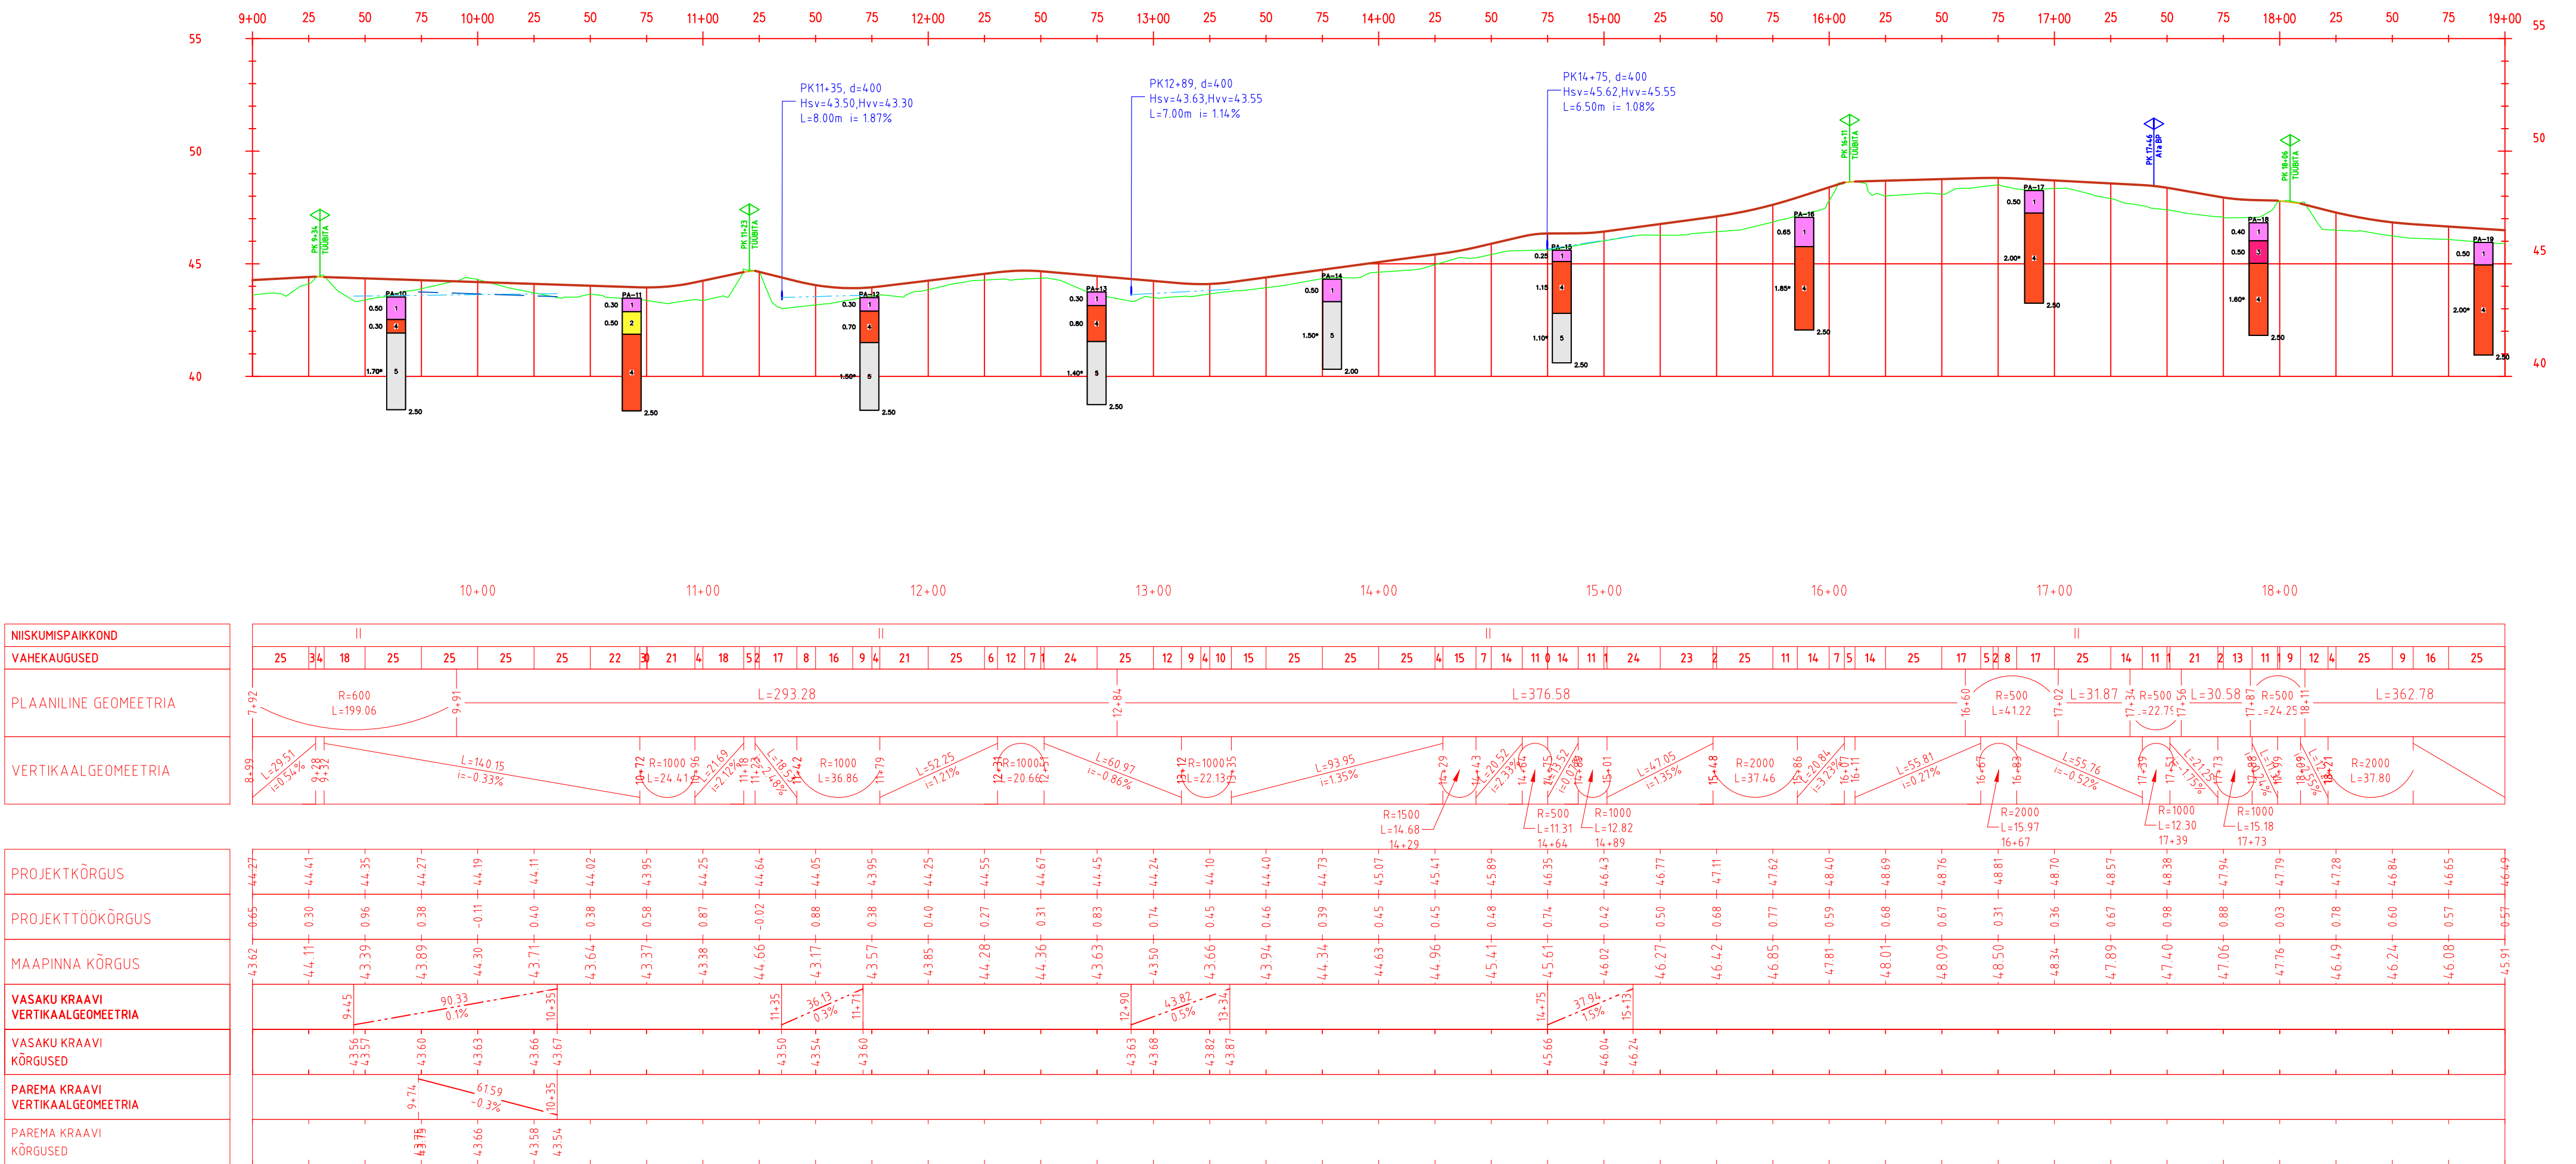

PIKIPROFIILI LEPPEMÄRGID:

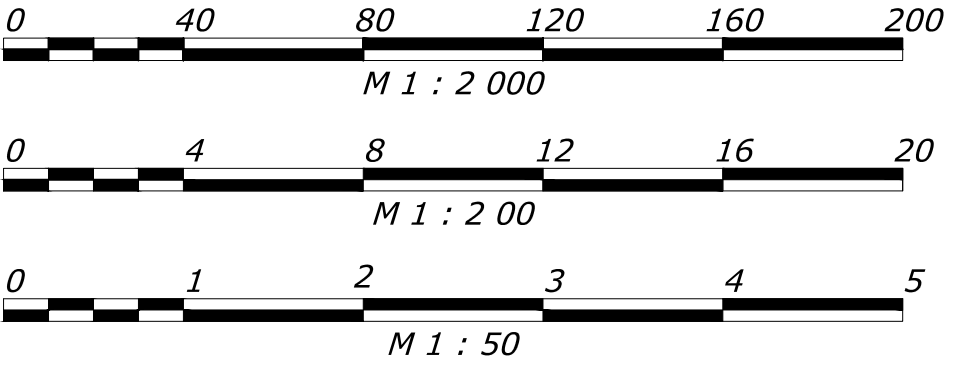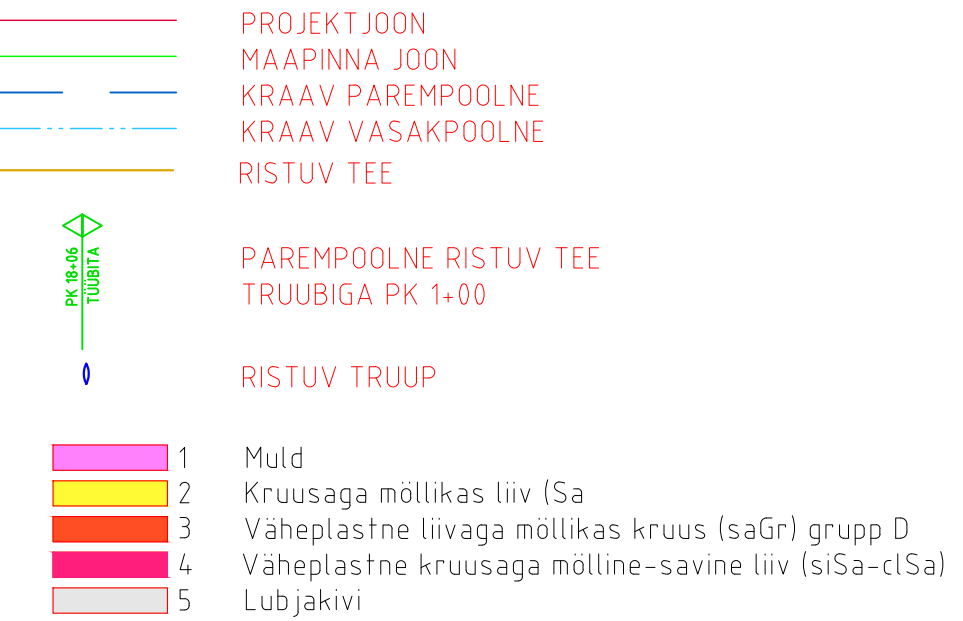

- Märkused:
1. Geoloogilised uuringud teostas OÜ REIB, töö nr GE-3254
 2. Topo-geodeetilised uuringud teostas OÜ REIB, Töö nr TT-6259

Projekti nimetus				
Lagedi-Aruküla-Peningi maantee äärsel kergliiklustee esimese etapi projekteerimine				
Joonise nimetus				
Pikiprofiil PK 9+00 - PK 19+00				
Kontrollija		Tellijä		
		Hepta Group Energy OÜ Mäealuse 2/1 12618 TALLINN EESTI Tel. +372 51 79698 info@hgs.ee		Raasku Vallavalitsus Tallinna mnt 24 Aruküla 75201 60 70 348 raasku.vak@raasku.ee
Projekti juht	Sander Kulp	Stadium	PP	Mõõtkava
Projekteerija	Marko Toode			Projekt nr
				22375
		Kuupäev		Joonise nr
		27.01.2023		R302