



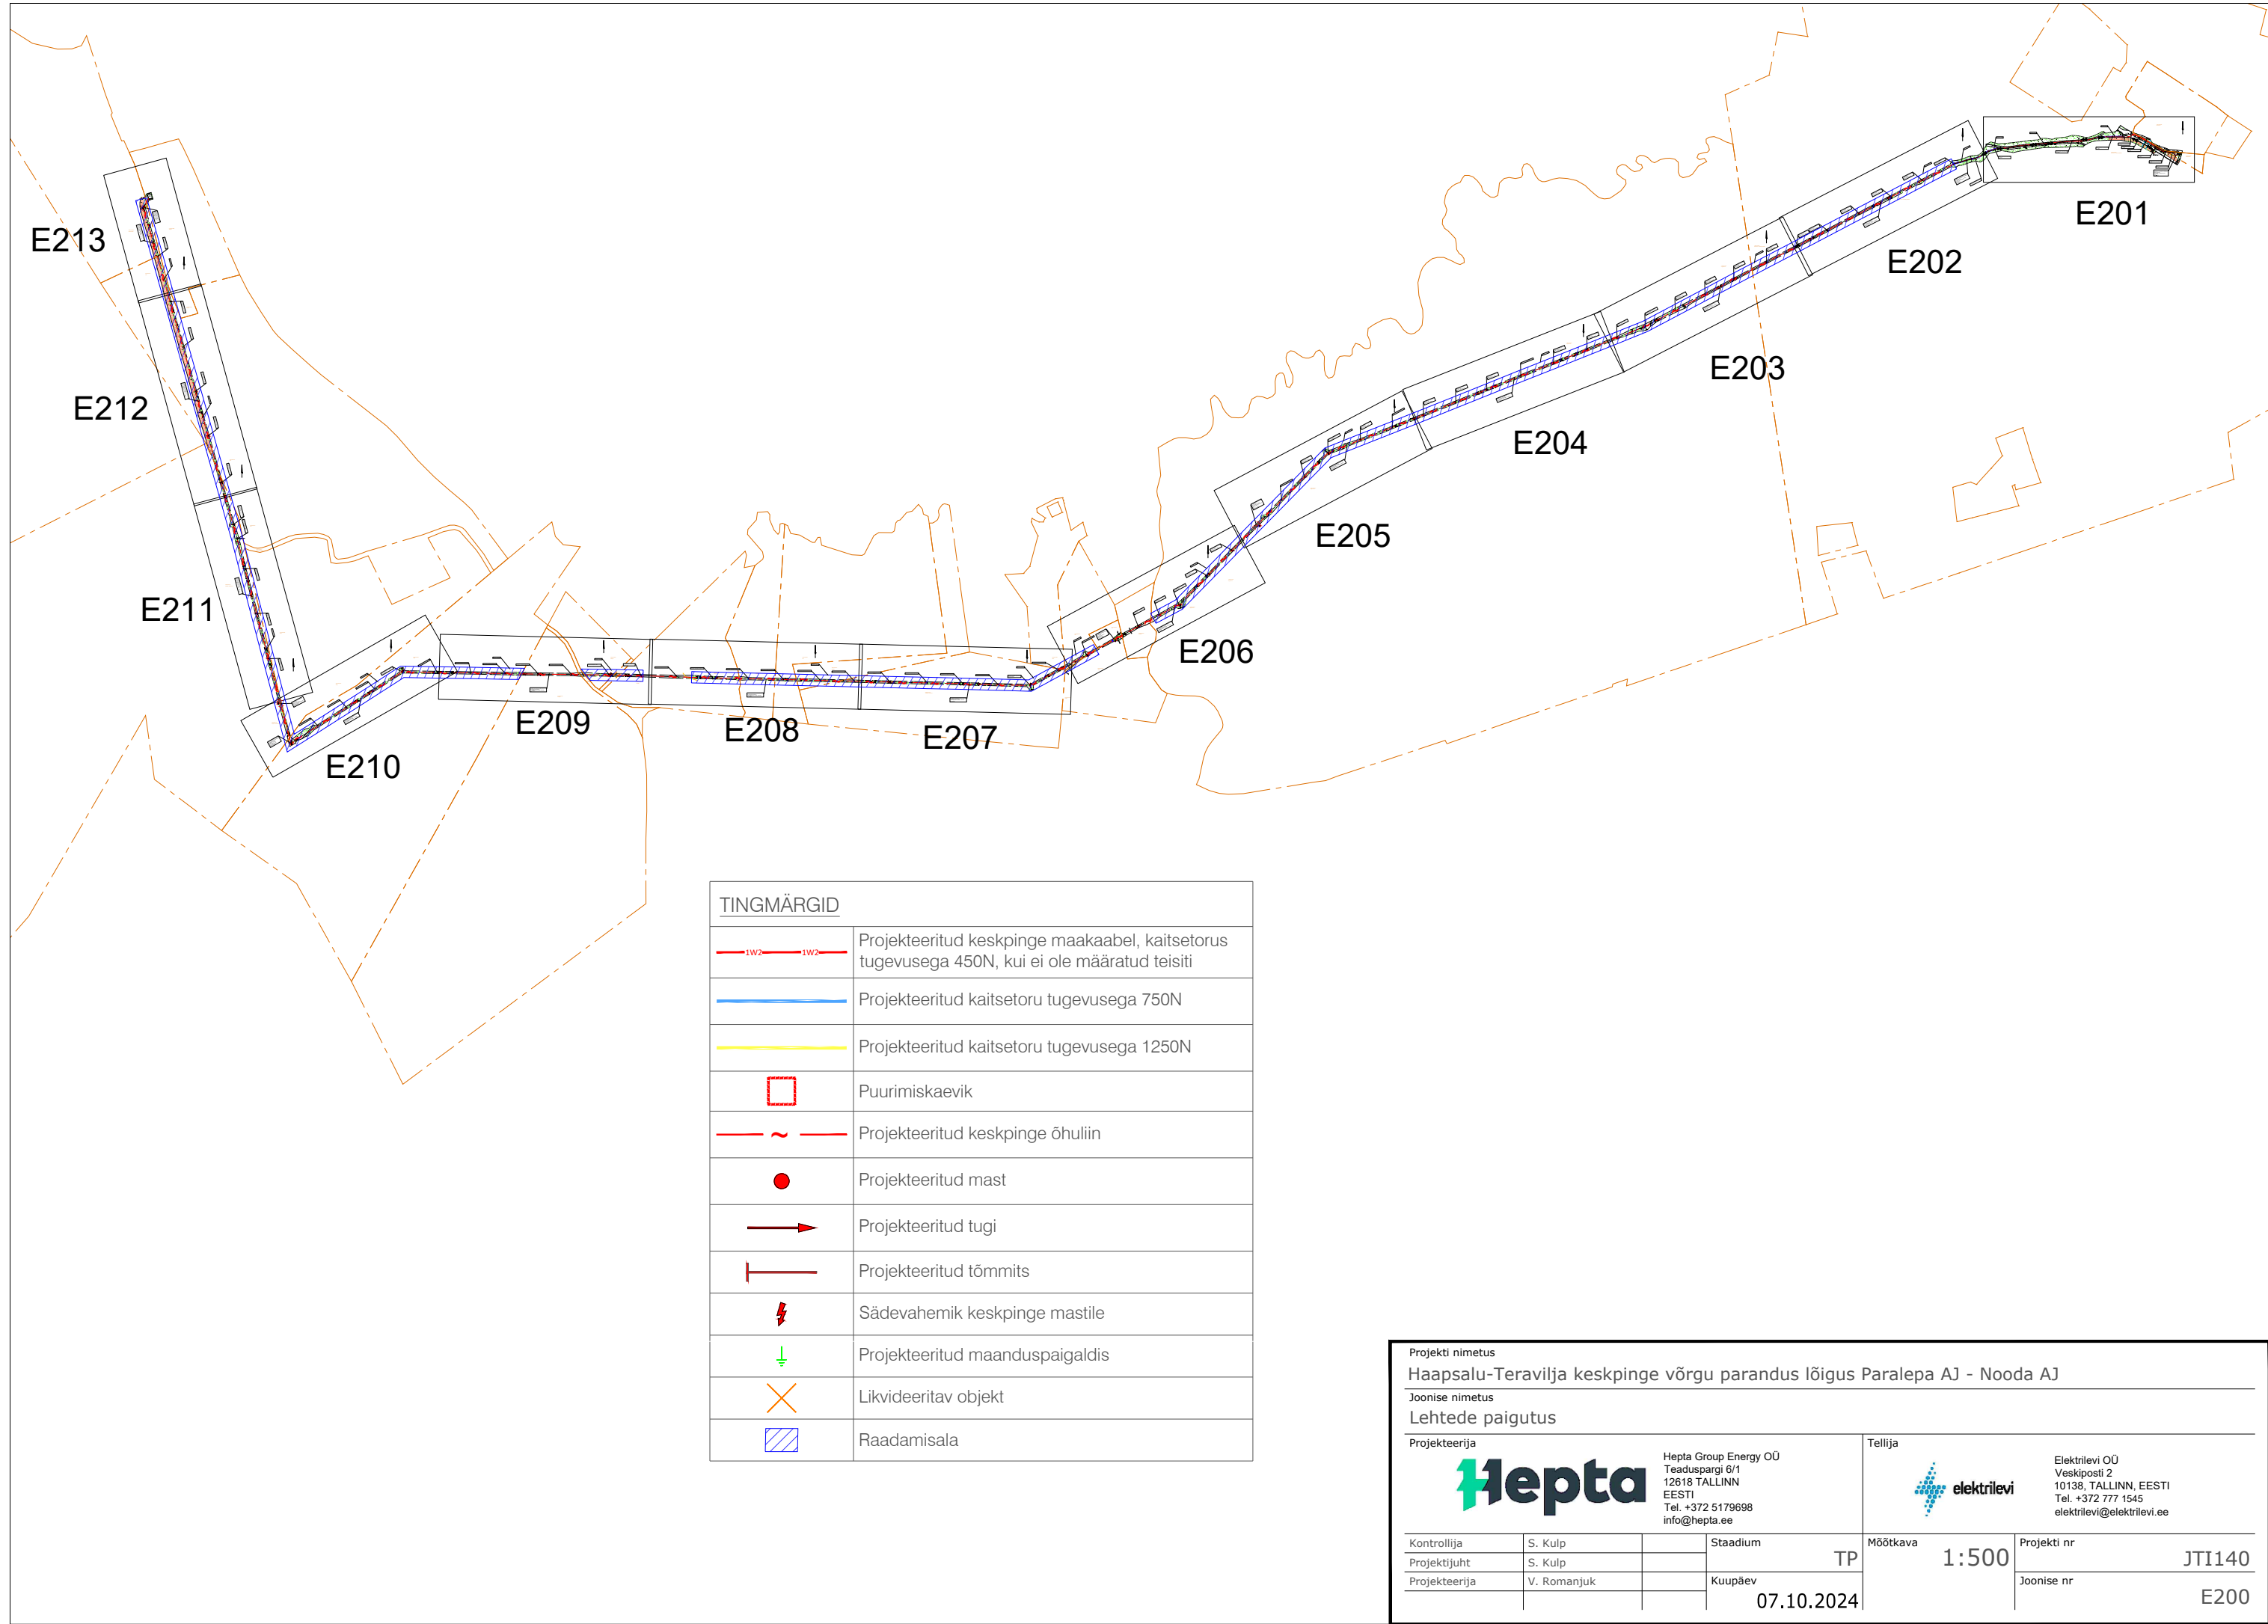

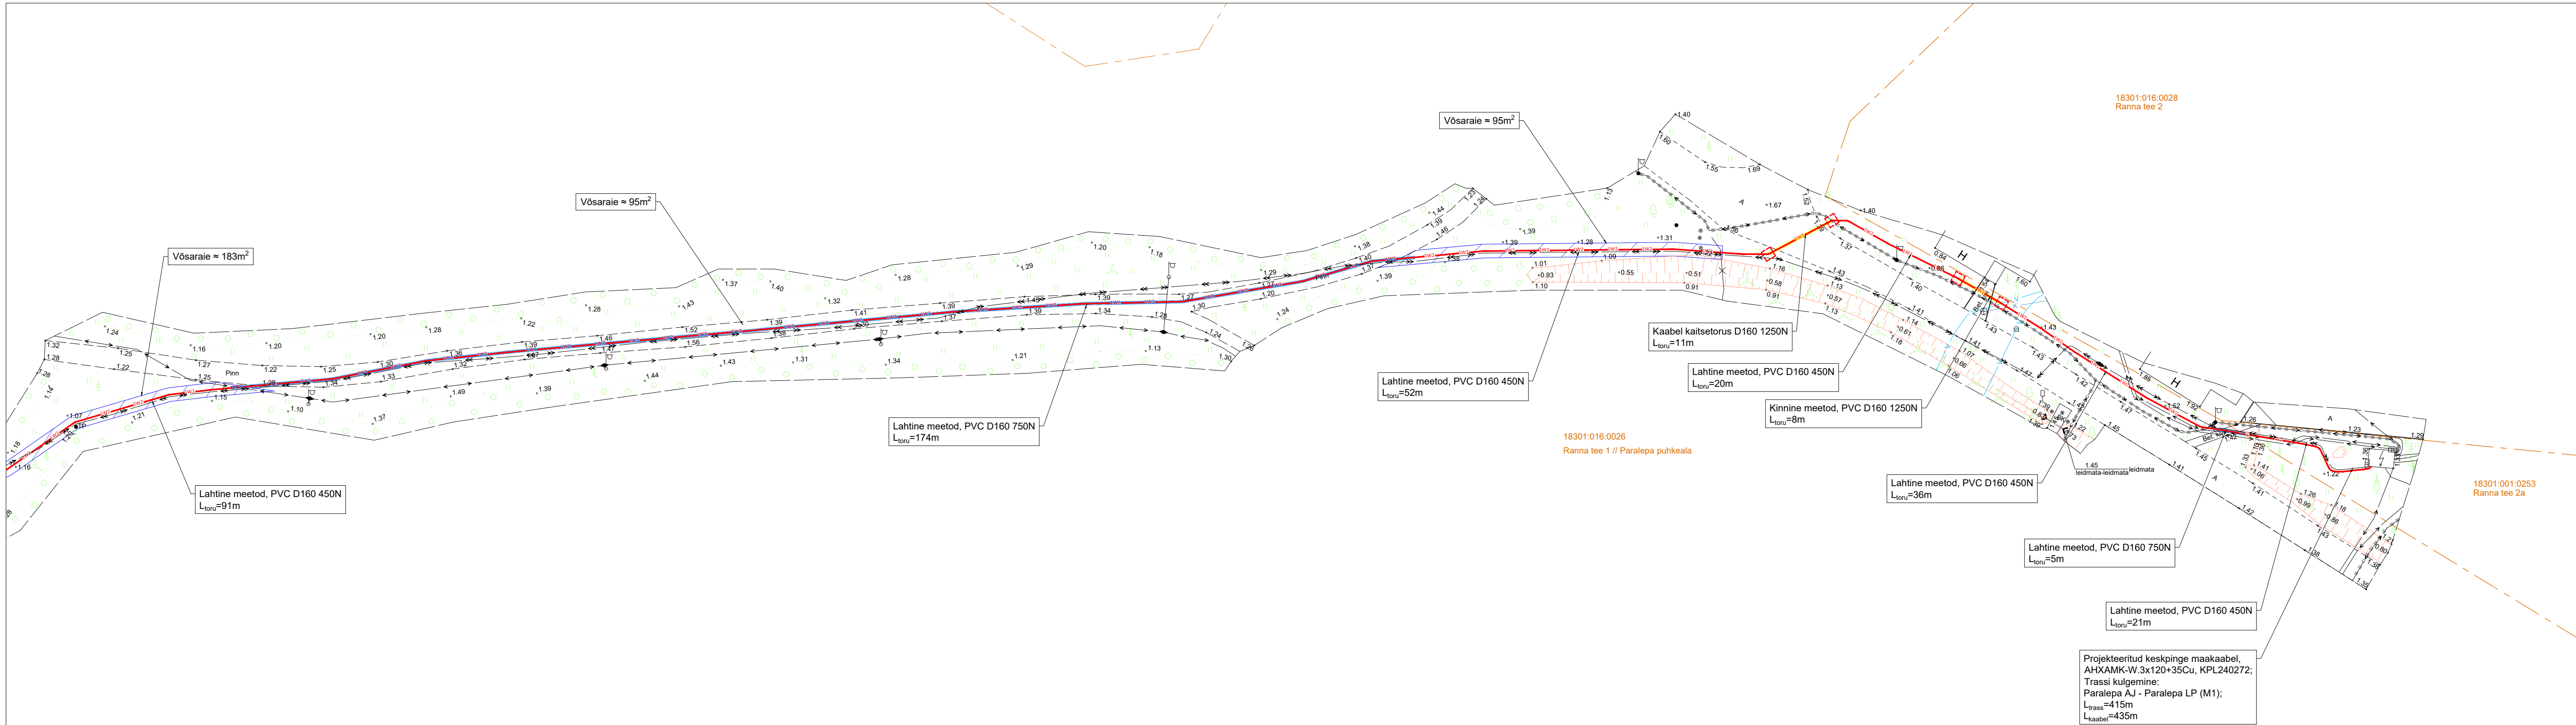


TINGMÄRGID	
	Projekteeritud keskpinge maakaabel, kaitsetorus tugevusega 450N, kui ei ole määratud teisiti
	Projekteeritud kaitsetoru tugevusega 750N
	Projekteeritud kaitsetoru tugevusega 1250N
	Puurimiskaevik
	Projekteeritud keskpinge õhuliin
	Projekteeritud mast
	Projekteeritud tugi
	Projekteeritud tõmmits
	Sädevahemik keskpinge mastile
	Projekteeritud maanduspaigaldis
	Likvideeritav objekt
	Raadamisala

MÄRKUSED:


- Haljasalal paigaldada maakaabel sügavusele vähemalt 0,7m.
- Kõnnitee alla paigaldada maakaabel meetodil sügavusele vähemalt 1,0m.
- Teega ristumist teostada kinnisel meetodil, maakaabel paigaldada sügavusele vähemalt 1,0m sügavusele tee kattest.
- Tööde käigus rikutud katted taastada endisele tasemele.

Projekti nimetus Haapsalu-Teravilja keskpinge võrgu parandus lõigus Paralepa AJ - Nooda AJ		Joonise nimetus Asendiplaan	
Projekteerija Hepta Hepta Group Energy OÜ Teadusparki 6/1 12618 TALLINN EESTI Tel. +372 5179698 info@hepta.ee		Teiliija elektrilevi Elektrilevi OÜ Veskiposti 2 10138, TALLINN, EESTI Tel. +372 777 1545 elektrilevi@elektrilevi.ee	
Kontrollija S. Kulp	Staadium TP	Mõõtkava 1:500	Projekti nr JTI140
Projekti juht S. Kulp	Kuupäev 07.10.2024	Joonise nr E201	
Projekteerija V. Romanjuk			

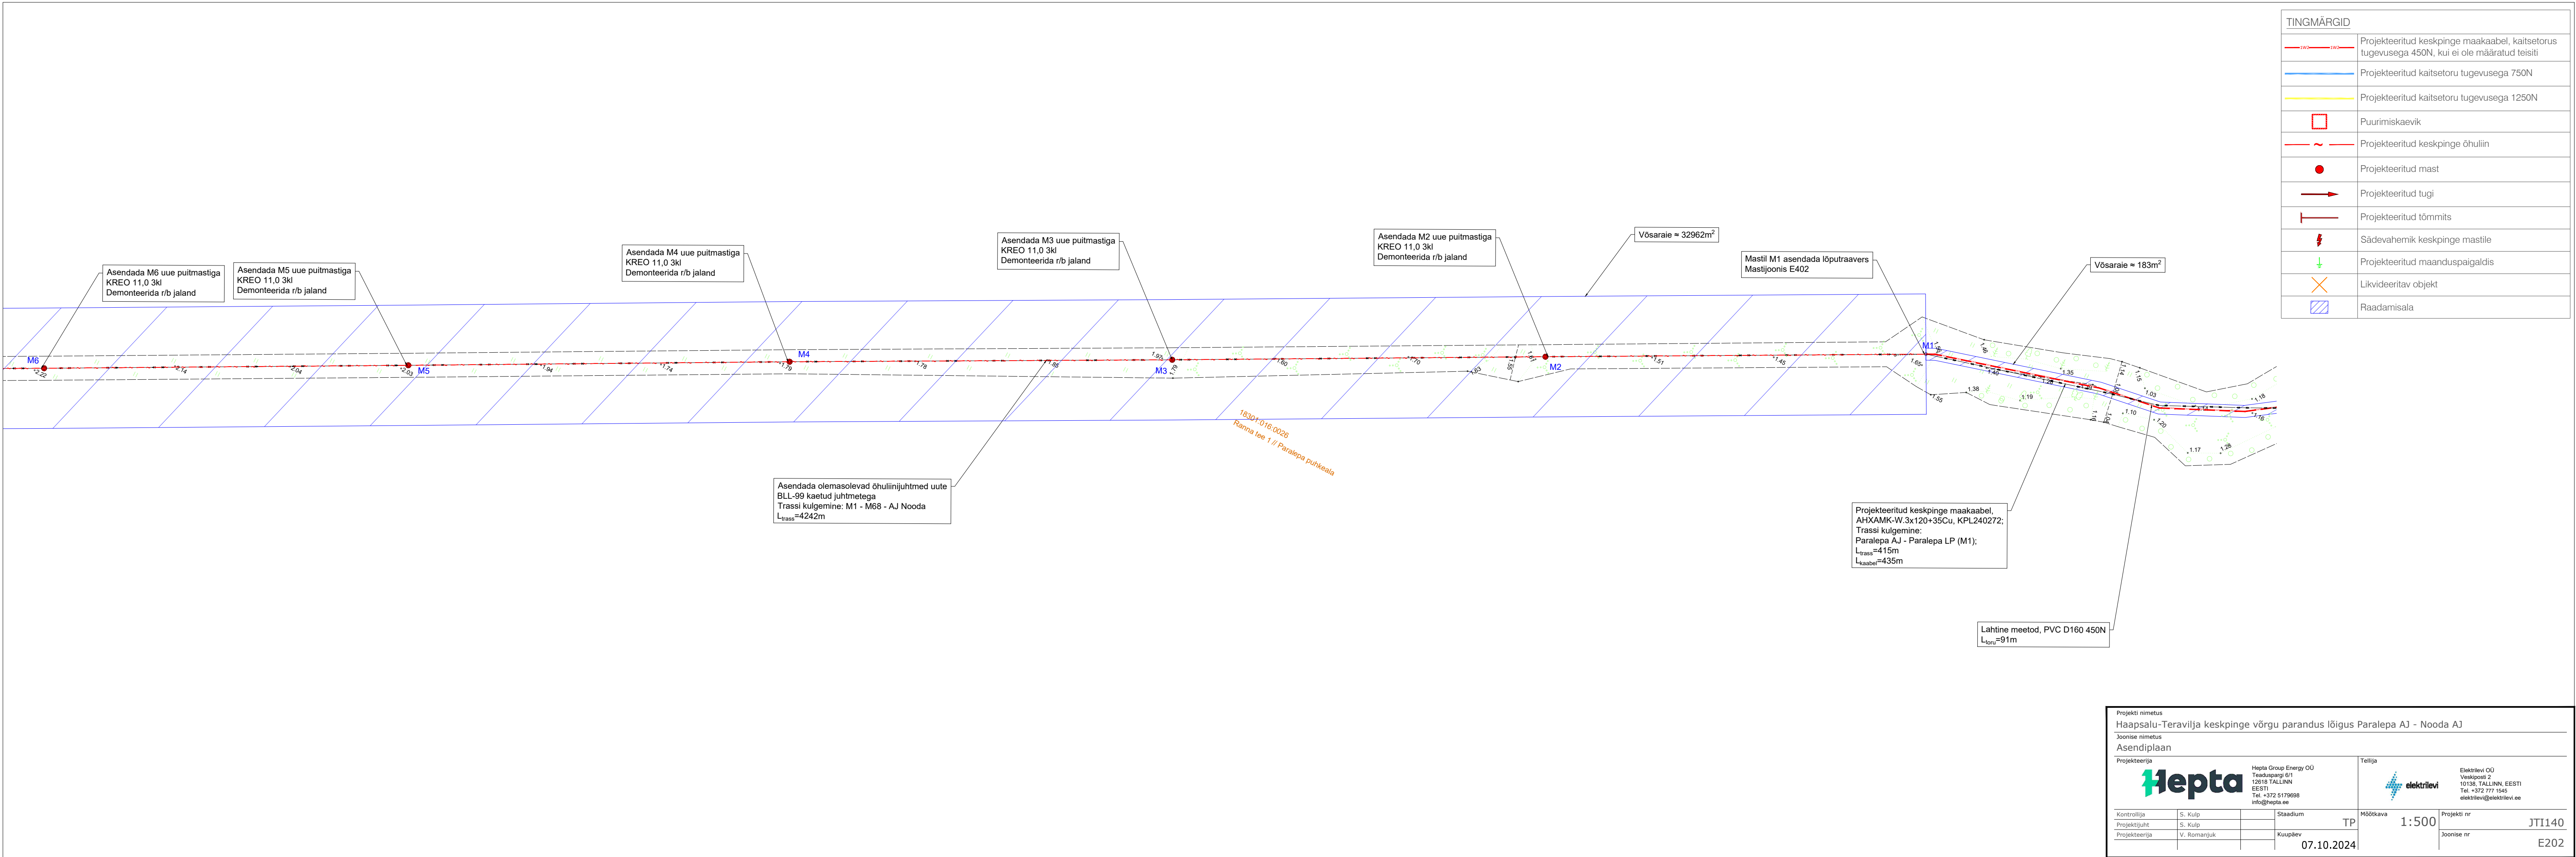


TINGMÄRGID	
	Projekteeritud keskpinge maakaabel, kaitsetorus tugevusega 450N, kui ei ole määratud teisiti
	Projekteeritud kaitsetoru tugevusega 750N
	Projekteeritud kaitsetoru tugevusega 1250N
	Puurimiskaevik
	Projekteeritud keskpinge õhuliin
	Projekteeritud mast
	Projekteeritud tugi
	Projekteeritud tõmmits
	Sädevahemik keskpinge mastile
	Projekteeritud maanduspaigaldis
	Likvideeritav objekt
	Raadamisala

Projekti nimetus Haapsalu-Teravilja keskpinge võrgu parandus lõigus Paralepa AJ - Nooda AJ		Joonise nimetus Asendiplaan	
Projekteerija Hepta Group Energy OÜ Teadusparki 6/1 12618 TALLINN EESTI Tel. +372 5179698 info@hepta.ee		Teilija Elektrilevi OÜ Veskiposti 2 10138, TALLINN, EESTI Tel. +372 777 1545 elektrilevi@elektrilevi.ee	
Kontrollija S. Kulp	Staadium TP	Mõõtkava 1:500	Projekti nr JT1140
Projekti juht S. Kulp			Joonise nr E202
Projekteerija V. Romanjuk	Kuupäev 07.10.2024		

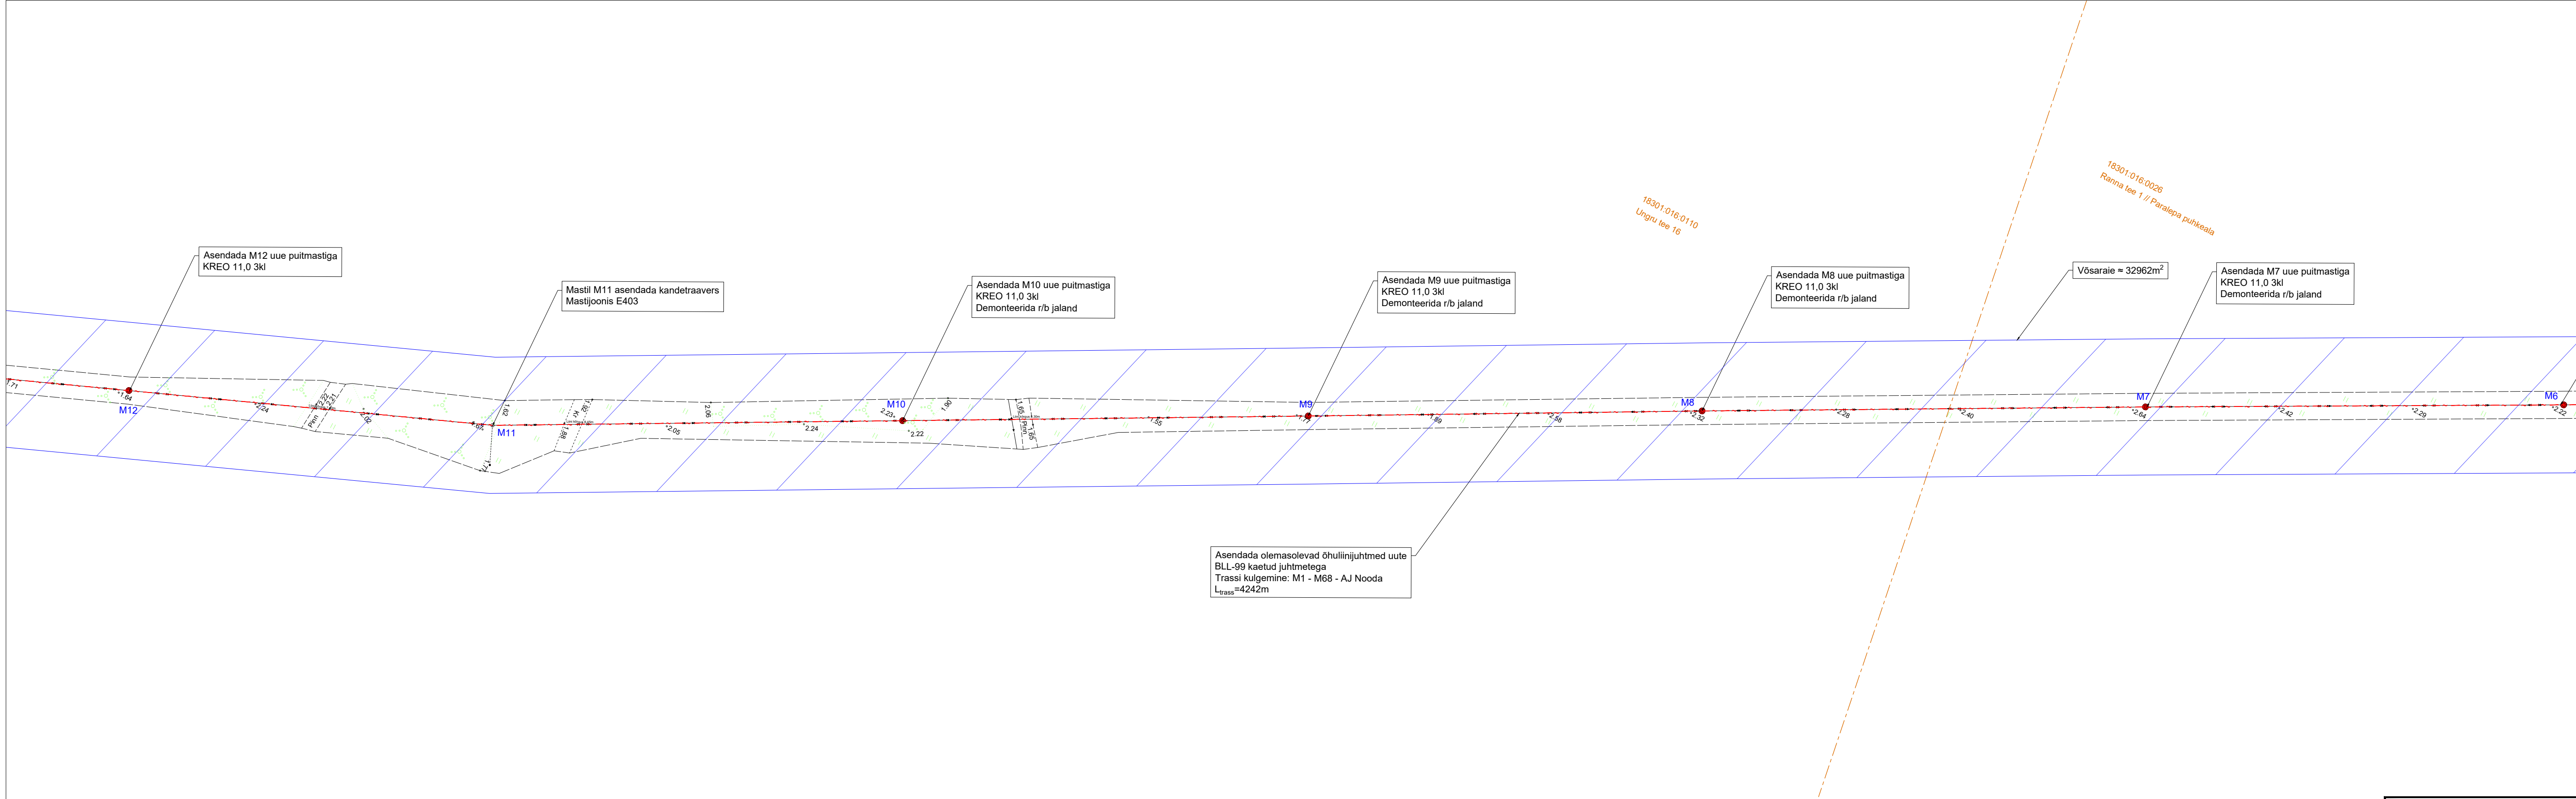


TINGMÄRGID	
	Projekteeritud keskpinge maakaabel, kaitsetorus tugevusega 450N, kui ei ole määratud teisiti
	Projekteeritud kaitsetoru tugevusega 750N
	Projekteeritud kaitsetoru tugevusega 1250N
	Puurimiskaevik
	Projekteeritud keskpinge õhuliin
	Projekteeritud mast
	Projekteeritud tugi
	Projekteeritud tõmmits
	Sädevahemik keskpinge mastile
	Projekteeritud maanduspaigaldis
	Likvideeritav objekt
	Raadamisala

Projekti nimetus Haapsalu-Teravilja keskpinge võrgu parandus lõigus Paralepa AJ - Nooda AJ			
Joonise nimetus Asendiplaan			
Projekteerija Hepta Group Energy OÜ Teaduspargi 6/1 12618 TALLINN EESTI Tel. +372 5179698 info@hepta.ee		Teilija Elektrilevi OÜ Veskiposti 2 10138, TALLINN, EESTI Tel. +372 777 1545 elektrilevi@elektrilevi.ee	
Kontrollija	S. Kulp	Staadium	TP
Projekti juht	S. Kulp		
Projekteerija	V. Romanjuk	Kuupäev	07.10.2024
Mõõtkava 1:500		Projekti nr	JTI140
		Joonise nr	E203

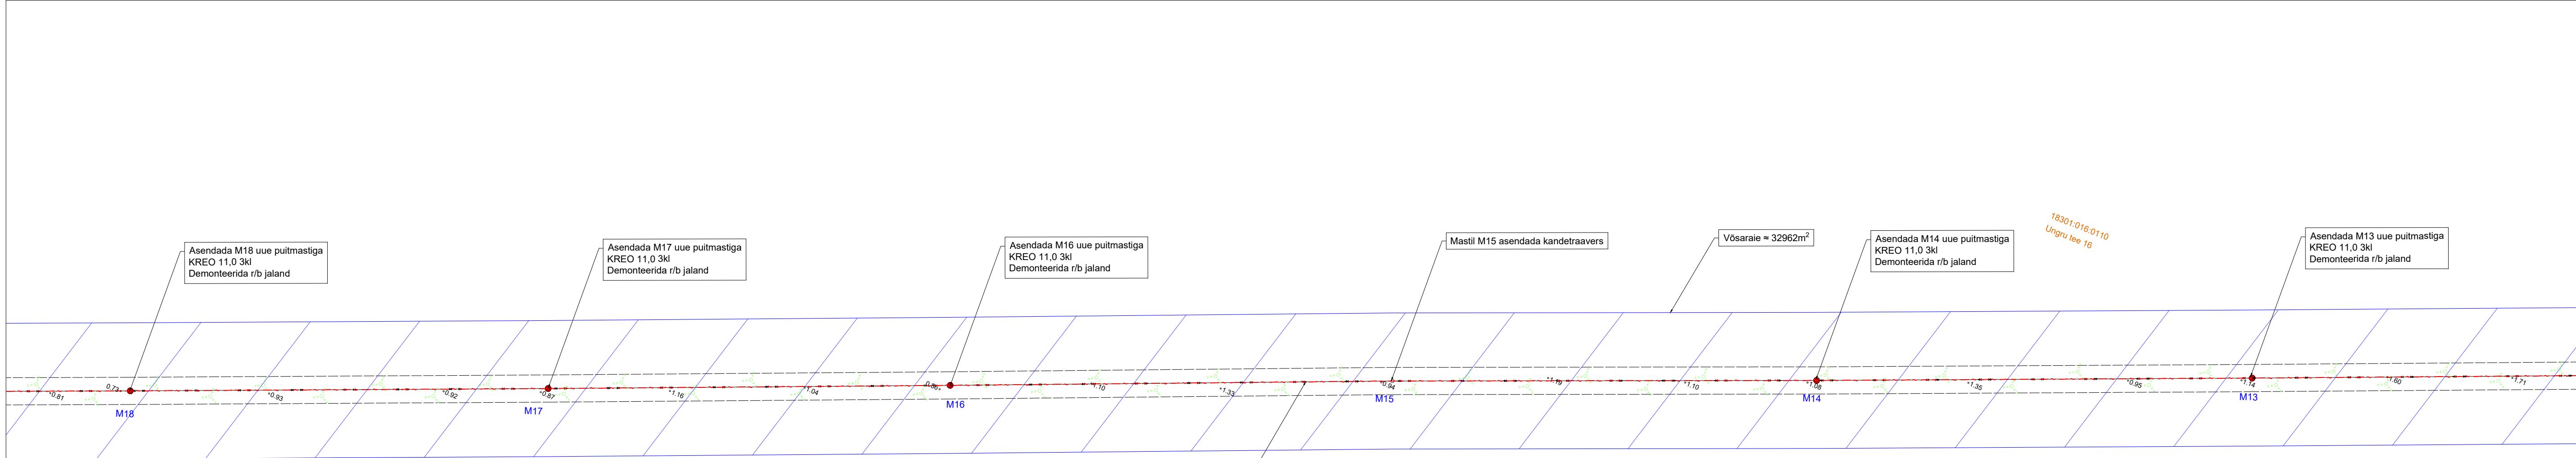


TINGMÄRGID	
	Projekteeritud keskpinge maakaabel, kaitsetorus tugevusega 450N, kui ei ole määratud teisiti
	Projekteeritud kaitsetoru tugevusega 750N
	Projekteeritud kaitsetoru tugevusega 1250N
	Puurimiskaevik
	Projekteeritud keskpinge õhuliin
	Projekteeritud mast
	Projekteeritud tugi
	Projekteeritud tõmmits
	Sädevahemik keskpinge mastile
	Projekteeritud maanduspaigaldis
	Likvideeritav objekt
	Raadamisala

Projekti nimetus Haapsalu-Teravilja keskpinge võrgu parandus lõigus Paralepa AJ - Nooda AJ			
Joonise nimetus Asendiplaan			
Projekteerija Hepta Group Energy OÜ Teaduspargi 6/1 12618 TALLINN EESTI Tel. +372 5179698 info@hepta.ee		Teilija Elektrilevi OÜ Veskiposti 2 10138, TALLINN, EESTI Tel. +372 777 1545 elektrilevi@elektrilevi.ee	
Kontrollija	S. Kulp	Staadium	TP
Projekti juht	S. Kulp		
Projekteerija	V. Romanjuk	Kuupäev	07.10.2024
Mõõtkava		1:500	Projekti nr JTI140
			Joonise nr E204

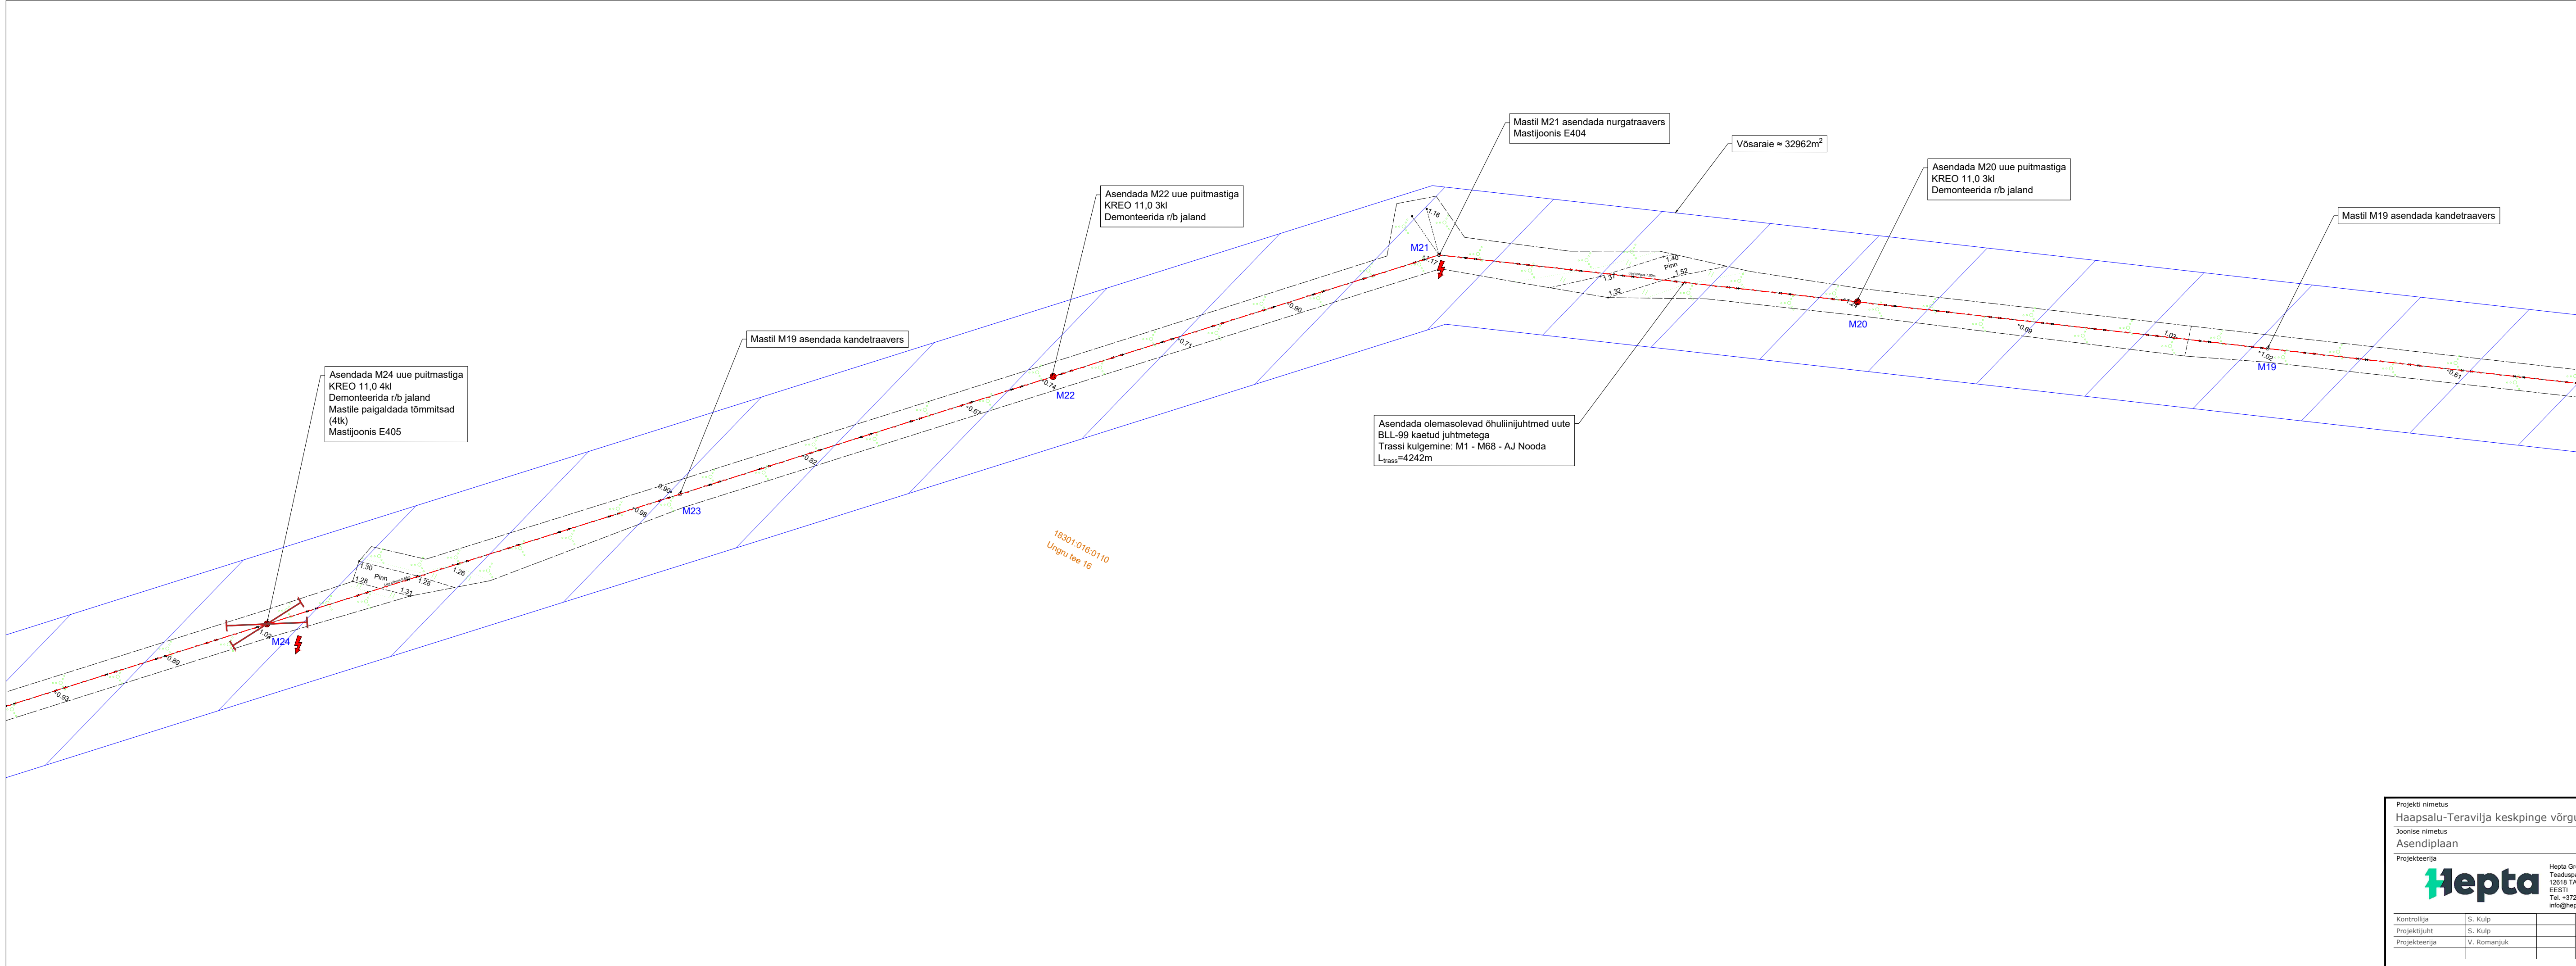

TINGMÄRGID	
	Projekteeritud keskpinge maakaabel, kaitsetorus tugevusega 450N, kui ei ole määratud teisiti
	Projekteeritud kaitsetoru tugevusega 750N
	Projekteeritud kaitsetoru tugevusega 1250N
	Puurimiskaevik
	Projekteeritud keskpinge õhuliin
	Projekteeritud mast
	Projekteeritud tugi
	Projekteeritud tõmmits
	Sädevahemik keskpinge mastile
	Projekteeritud maanduspaigaldis
	Likvideeritav objekt
	Raadamisala

Projekti nimetus Haapsalu-Teravilja keskpinge võrgu parandus lõigus Paralepa AJ - Nooda AJ			
Joonise nimetus Asendiplaan			
Projekteerija Hepta Group Energy OÜ Teadusparki 6/1 12618 TALLINN EESTI Tel. +372 5179698 info@hepta.ee		Teilija Elektrilevi OÜ Veskiposti 2 10138, TALLINN, EESTI Tel. +372 777 1545 elektrilevi@elektrilevi.ee	
Kontrollija S. Kulp	Staadium TP	Mõõtkaava 1:500	Projekti nr JTI140
Projekti juht S. Kulp	Kuupäev 07.10.2024	Joonise nr E205	
Projekteerija V. Romanjuk			

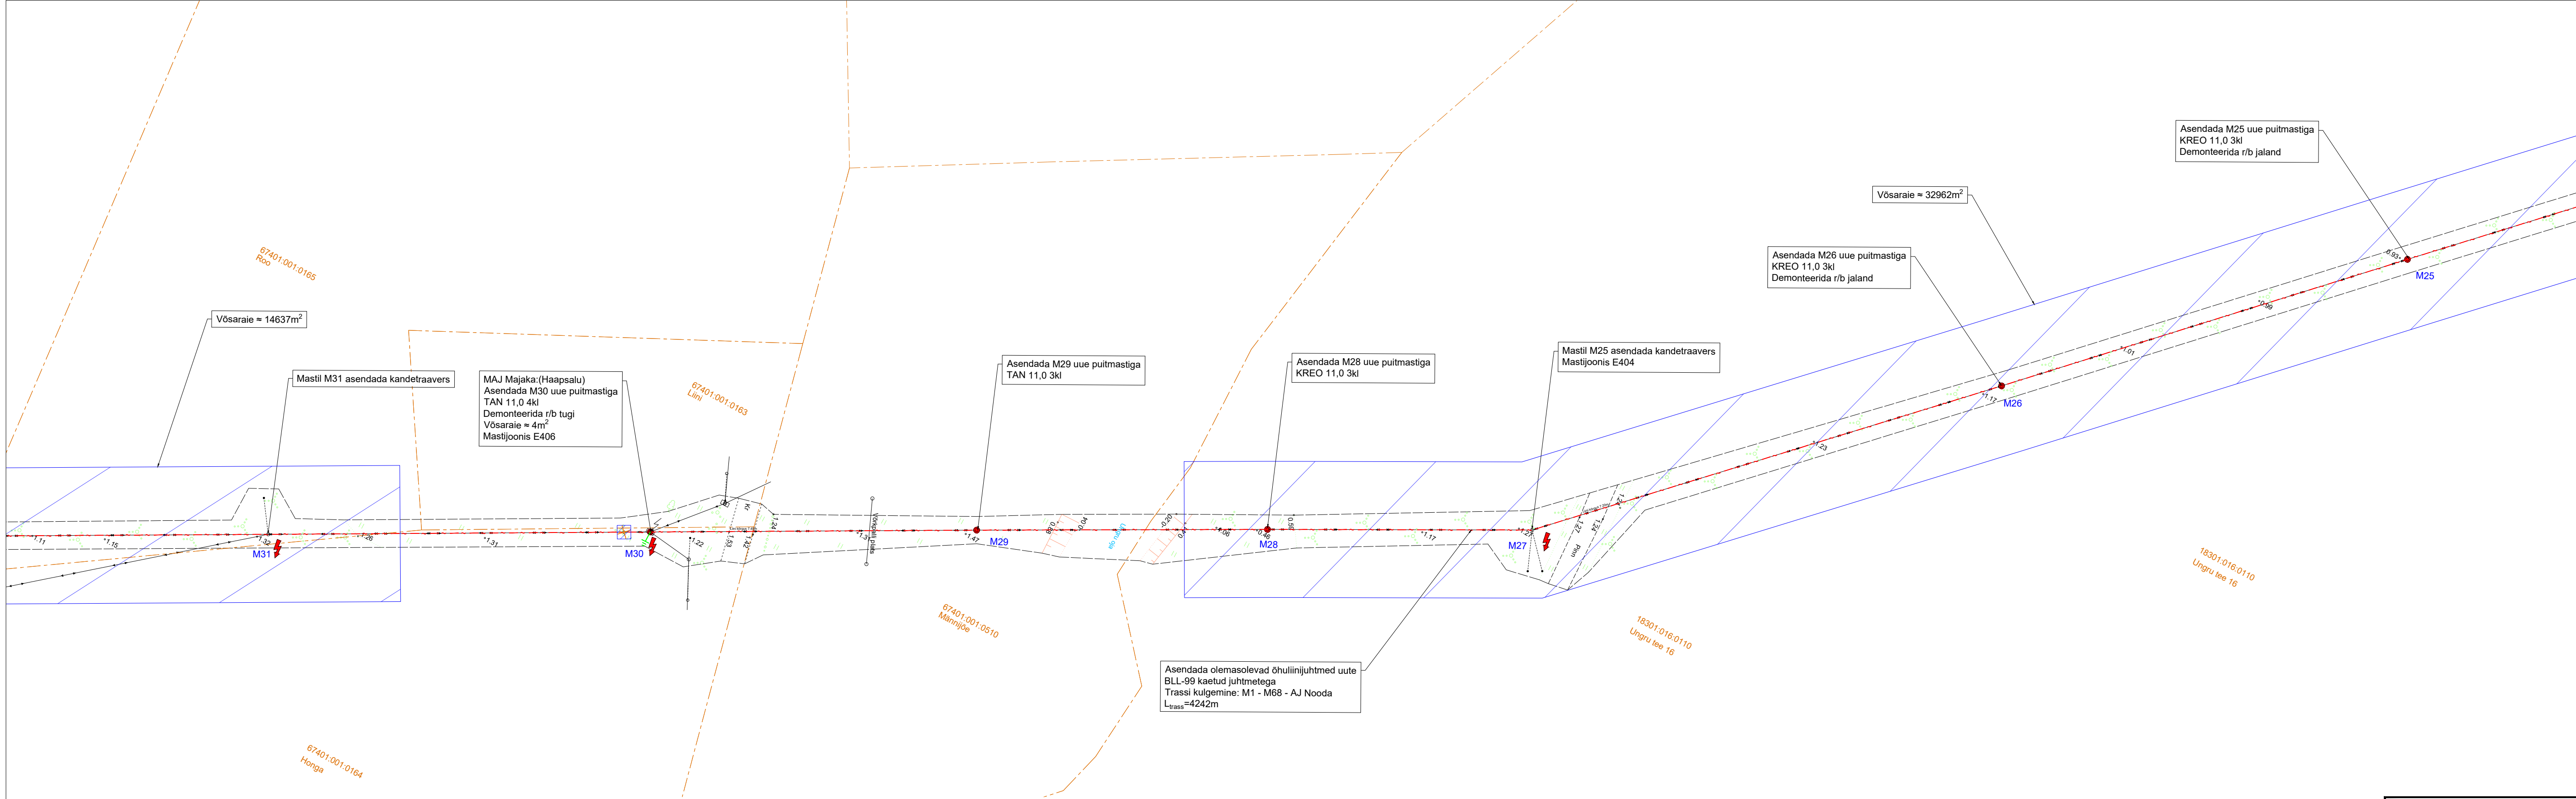

TINGMÄRGID	
	Projekteeritud keskpinge maakaabel, kaitsetorus tugevusega 450N, kui ei ole määratud teisiti
	Projekteeritud kaitsetoru tugevusega 750N
	Projekteeritud kaitsetoru tugevusega 1250N
	Puurimiskaevik
	Projekteeritud keskpinge õhuliin
	Projekteeritud mast
	Projekteeritud tugi
	Projekteeritud tõmmits
	Sädevahemik keskpinge mastile
	Projekteeritud maanduspaigaldis
	Likvideeritav objekt
	Raadamisala

Projekti nimetus
Haapsalu-Teravilja keskpinge võrgu parandus lõigus Paralepa AJ - Nooda AJ


Joonise nimetus
Asendiplaan

Projekteerija
 Hepta Group Energy OÜ
Teadusparki 6/1
12618 TALLINN
EESTI
Tel. +372 5179698
info@hepta.ee

Teilija
 Elektrilevi OÜ
Veskiposti 2
10138, TALLINN, EESTI
Tel. +372 777 1545
elektrilevi@elektrilevi.ee


Kontrollija	S. Kulp	Staadium	TP	Mõõtkaava	1:500	Projekti nr	JTI140
Projektijuht	S. Kulp					Joonise nr	E206
Projekteerija	V. Romanjuk						

07.10.2024

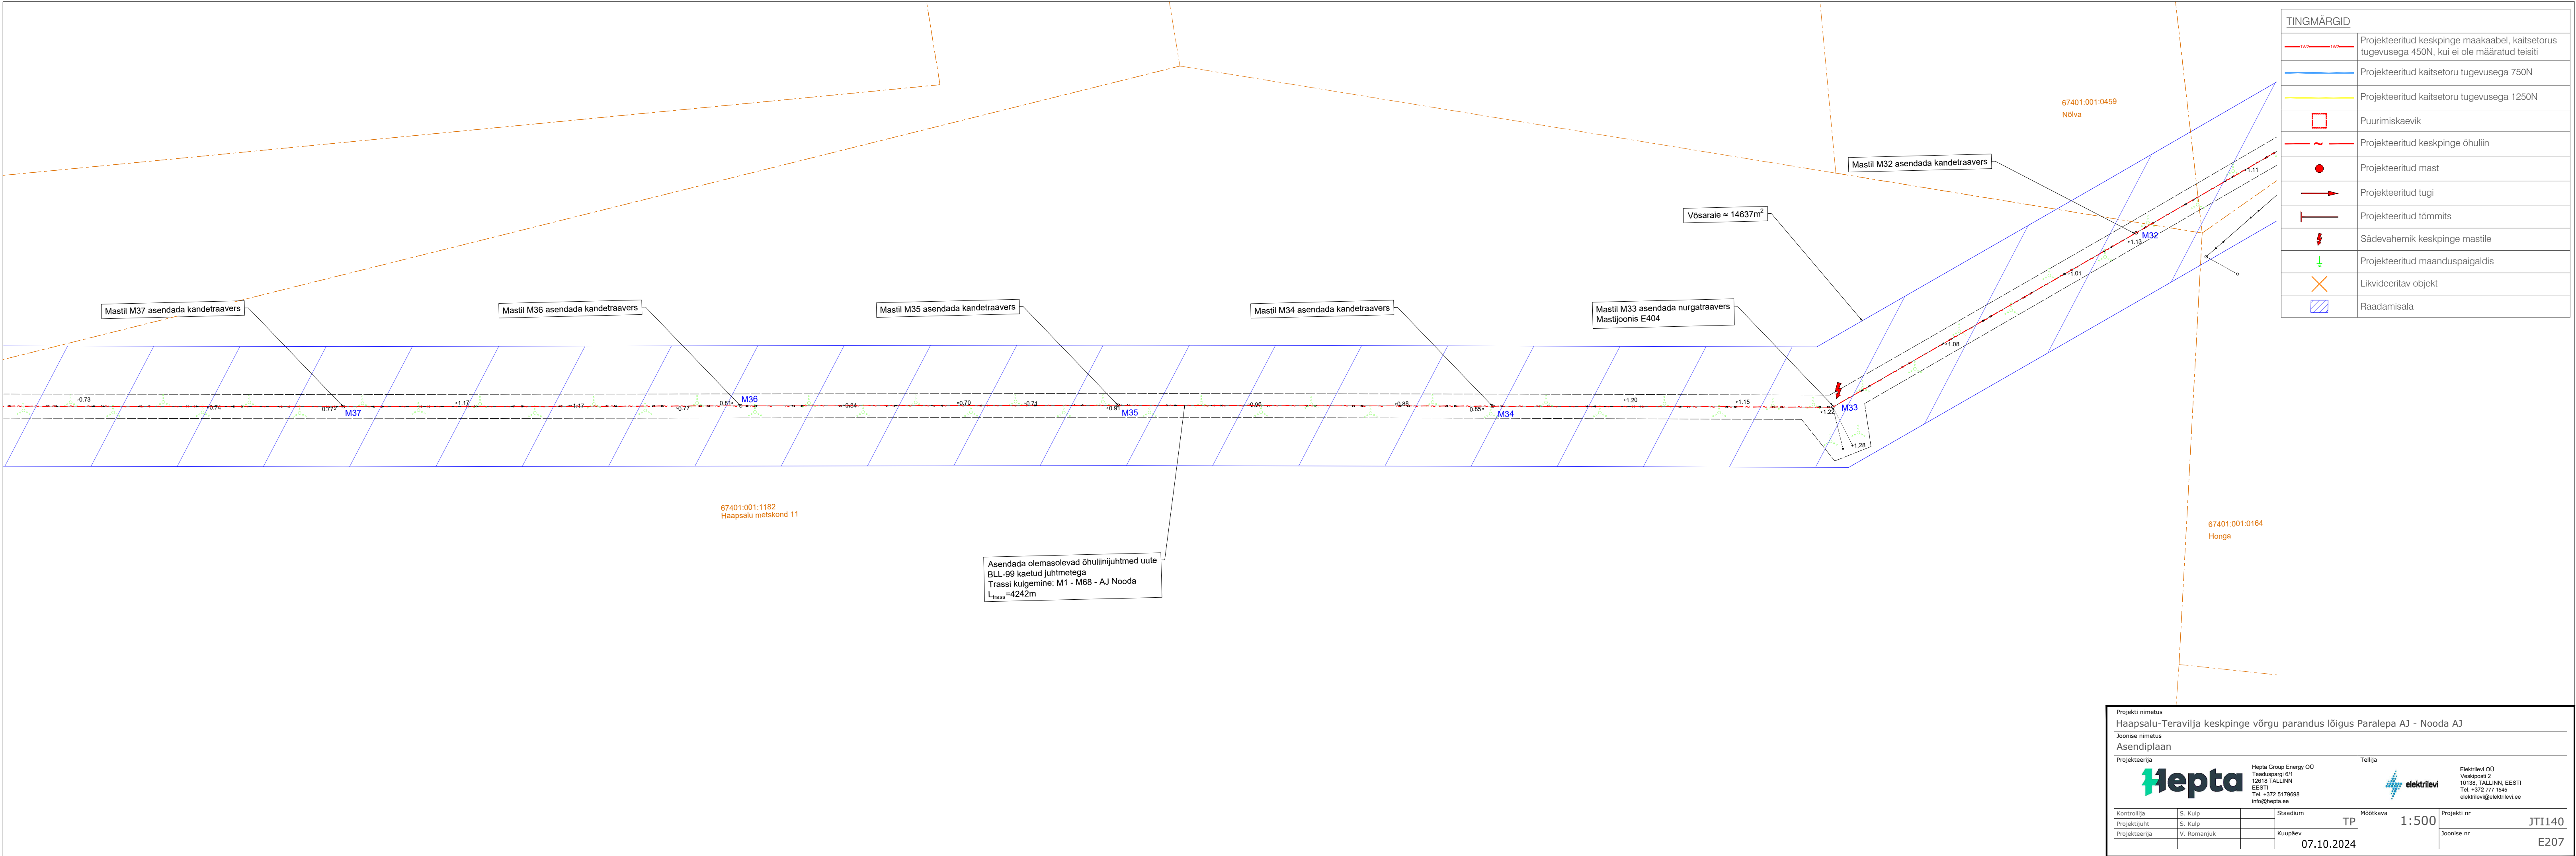

TINGMÄRGID	
	Projekteeritud keskpinge maakaabel, kaitsetorus tugevusega 450N, kui ei ole määratud teisiti
	Projekteeritud kaitsetoru tugevusega 750N
	Projekteeritud kaitsetoru tugevusega 1250N
	Puurimiskaevik
	Projekteeritud keskpinge õhuliin
	Projekteeritud mast
	Projekteeritud tugi
	Projekteeritud tõmmits
	Sädevahemik keskpinge mastile
	Projekteeritud maanduspaigaldis
	Likvideeritav objekt
	Raadamisala


Projekti nimetus Haapsalu-Teravilja keskpinge võrgu parandus lõigus Paralepa AJ - Nooda AJ			
Joonise nimetus Asendiplaan			
Projekteerija Hepta Group Energy OÜ Teadusparki 6/1 12618 TALLINN EESTI Tel. +372 5179698 info@hepta.ee		Teilija Elektrilevi OÜ Veskiposti 2 10138, TALLINN, EESTI Tel. +372 777 1545 elektrilevi@elektrilevi.ee	
Kontrollija	S. Kulp	Staadium	TP
Projekti juht	S. Kulp		
Projekteerija	V. Romanjuk	Kuupäev	07.10.2024
Mõõtkava 1:500		Projekti nr	JTI140
		Joonise nr	E207

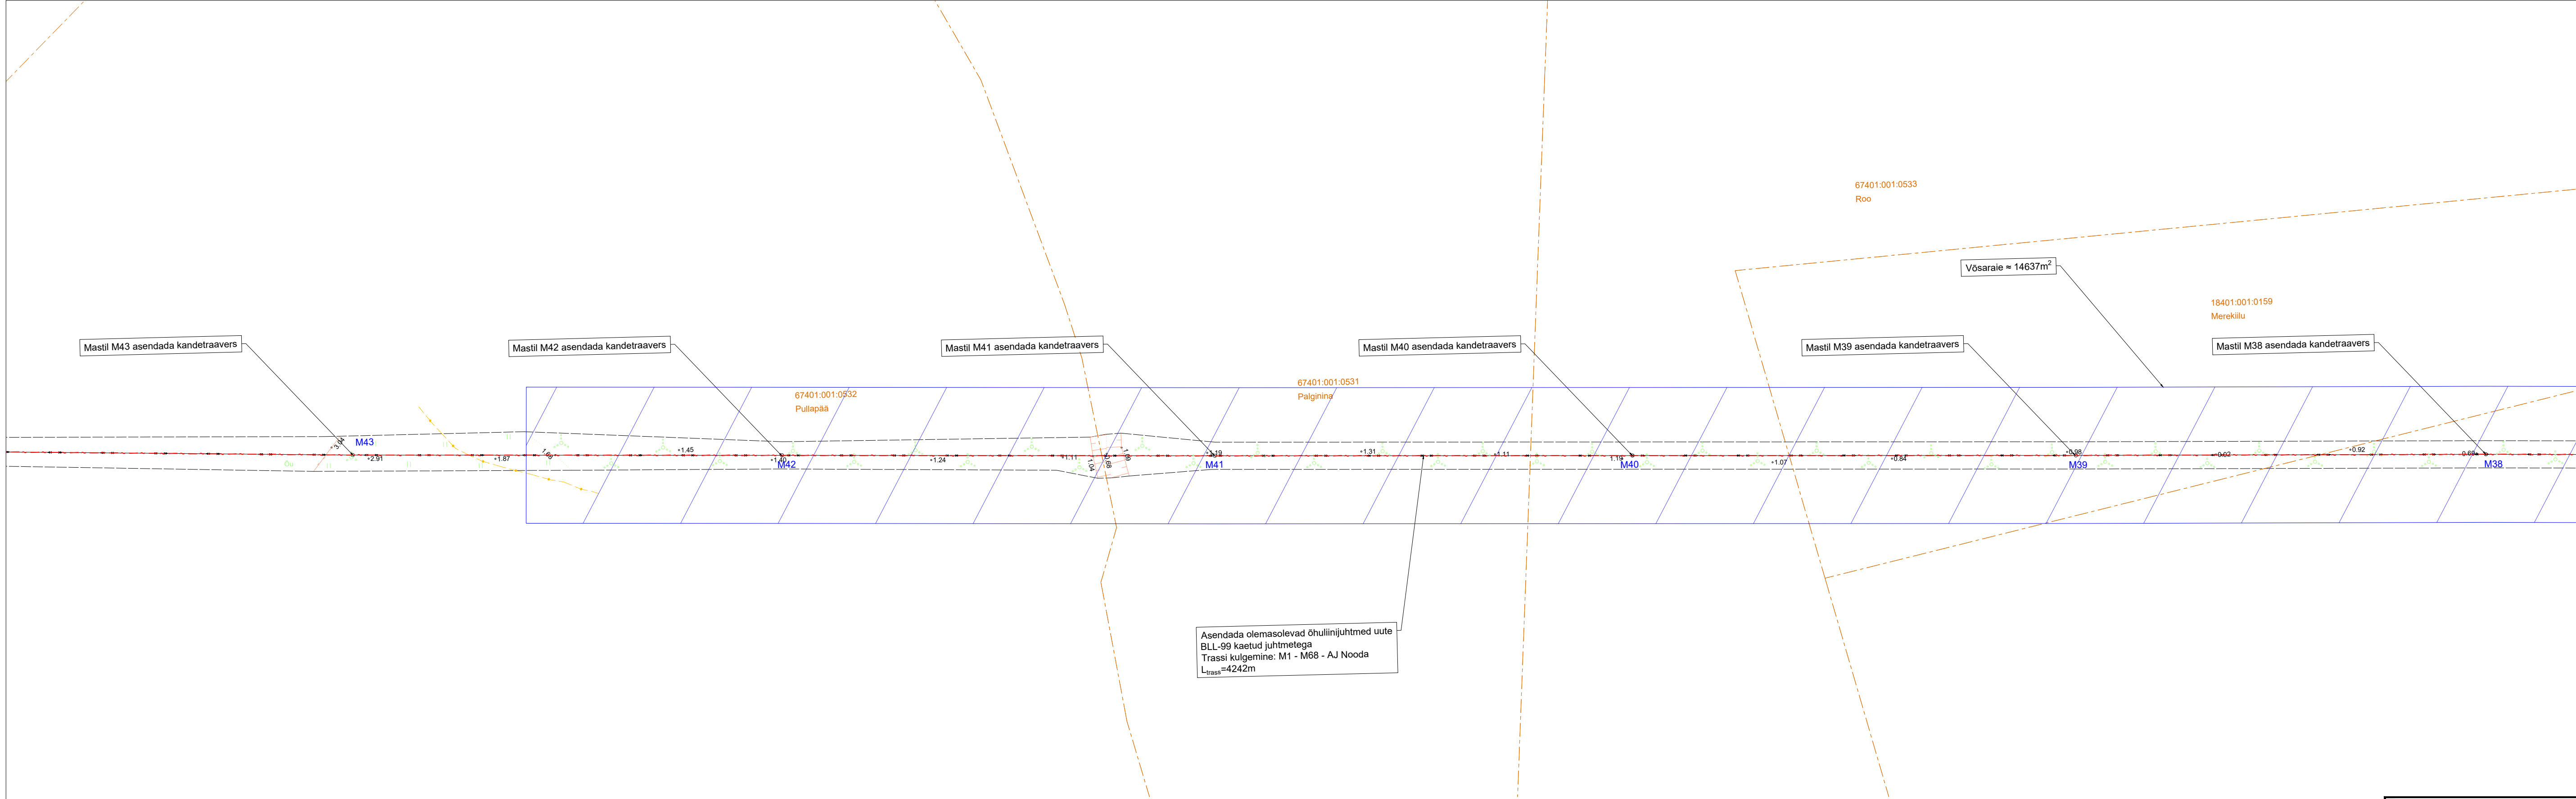

TINGMÄRGID	
	Projekteeritud keskpinge maakaabel, kaitsetorus tugevusega 450N, kui ei ole määratud teisiti
	Projekteeritud kaitsetoru tugevusega 750N
	Projekteeritud kaitsetoru tugevusega 1250N
	Puurimiskaevik
	Projekteeritud keskpinge õhuliin
	Projekteeritud mast
	Projekteeritud tugi
	Projekteeritud tõmmits
	Sädevahemik keskpinge mastile
	Projekteeritud maanduspaigaldis
	Likvideeritav objekt
	Raadamisala

Asendada olemasolevad õhuliinijuhtmed uute
BLL-99 kaetud juhtmetega
Trassi kulgemine: M1 - M68 - AJ Nooda
L_{trassi}=4242m

Projekti nimetus Haapsalu-Teravilja keskpinge võrgu parandus lõigus Paralepa AJ - Nooda AJ			
Joonise nimetus Asendiplaan			
Projekteerija Hepta Group Energy OÜ Teadusparki 6/1 12618 TALLINN EESTI Tel. +372 5179698 info@hepta.ee		Teilija Elektrilevi OÜ Veskiposti 2 10138, TALLINN, EESTI Tel. +372 777 1545 elektrilevi@elektrilevi.ee	
Kontrollija	S. Kulp	Staadium	TP
Projekti juht	S. Kulp		
Projekteerija	V. Romanjuk	Kuupäev	07.10.2024
Mõõtkava		1:500	Projekti nr JTI140
			Joonise nr E208

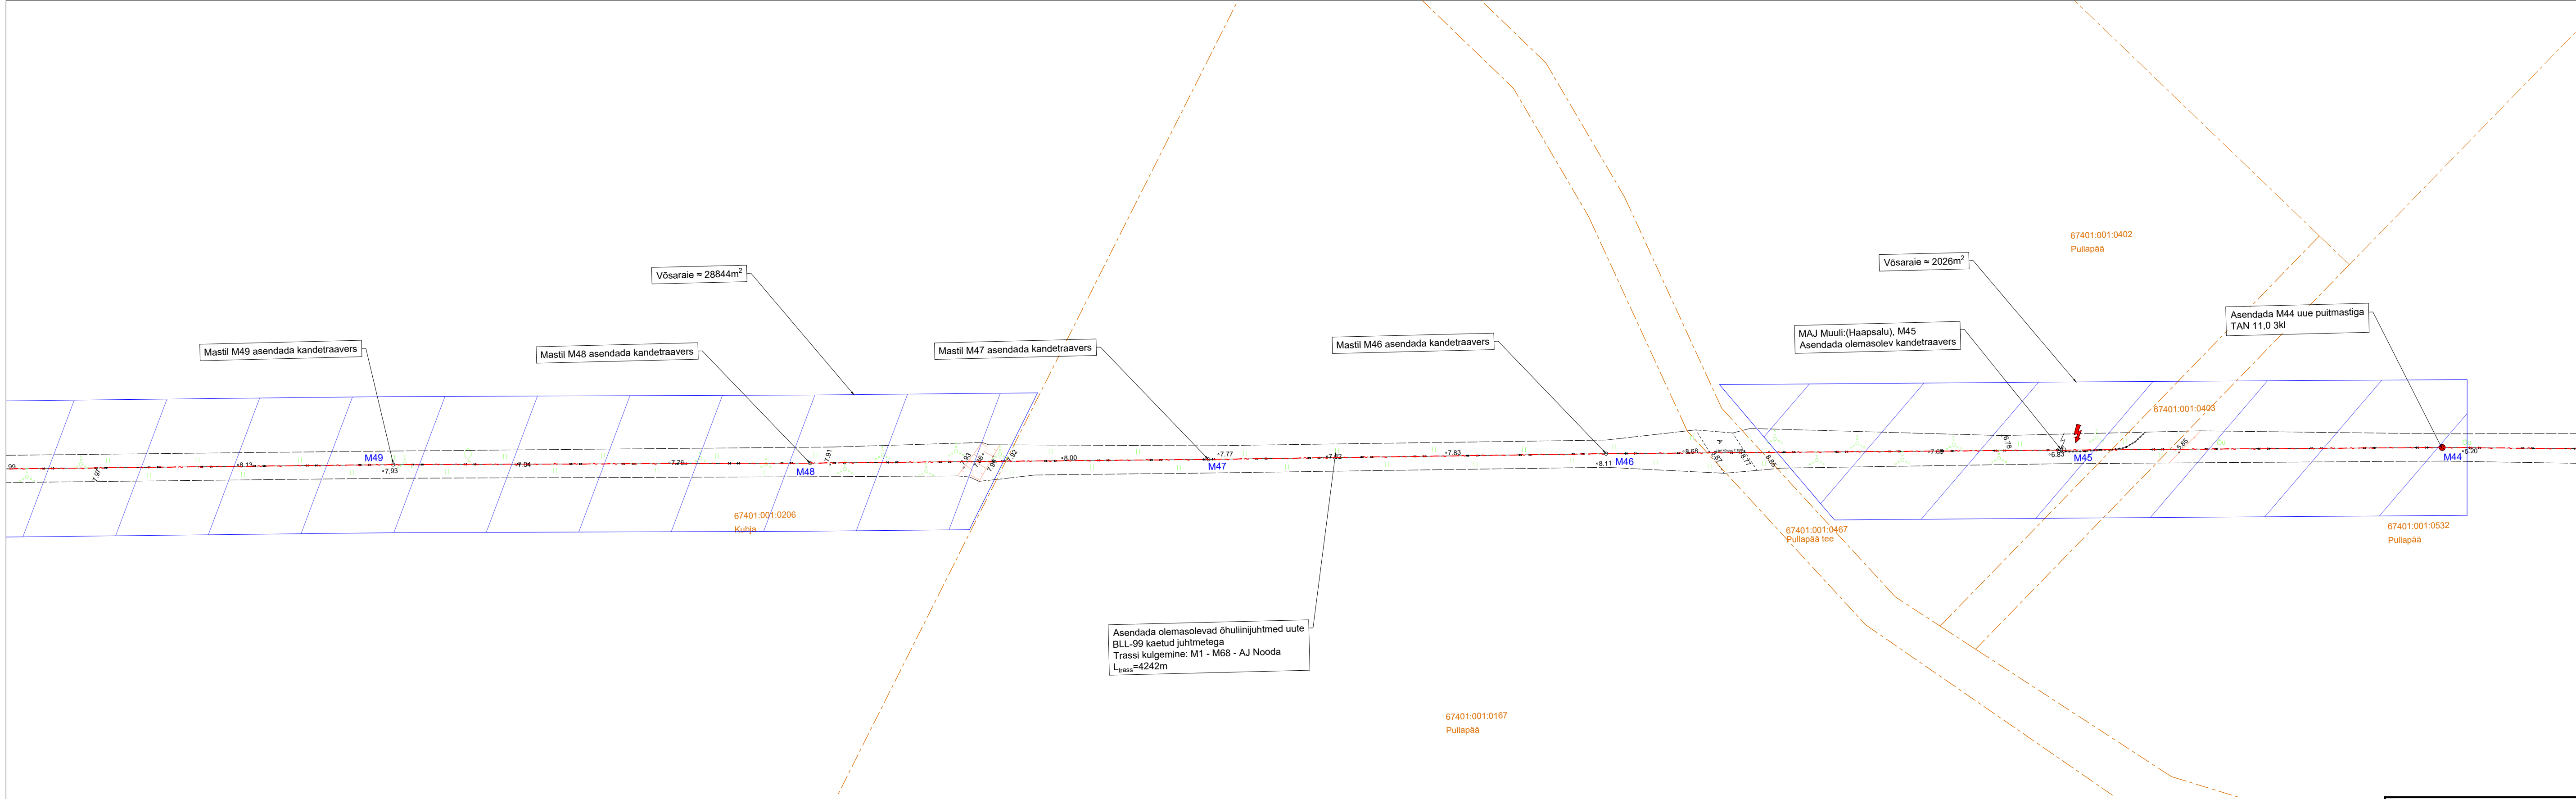

TINGMÄRGID	
	Projekteeritud keskpinge maakaabel, kaitsetorus tugevusega 450N, kui ei ole määratud teisiti
	Projekteeritud kaitsetoru tugevusega 750N
	Projekteeritud kaitsetoru tugevusega 1250N
	Puurimiskaevik
	Projekteeritud keskpinge õhuliin
	Projekteeritud mast
	Projekteeritud tugi
	Projekteeritud tõmmit
	Sädevahemik keskpinge mastile
	Projekteeritud maanduspaigaldis
	Likvideeritav objekt
	Raadamisala

Asendada olemasolevad õhuliinijuhtmed uute
BLL-99 kaetud juhtmetega
Trassi kulgemine: M1 - M68 - AJ Nooda
L_{trass}≈4242m

Projekti nimetus
Haapsalu-Teravilja keskpinge võrgu parandus lõigus Paralepa AJ - Nooda AJ

Joonise nimetus
Asendiplaan

Projekteerija


Hepta Group Energy OÜ
Teaduspari 6/1
12618 TALLINN
EESTI
Tel. +372 5179698
info@hepta.ee

Teilija

Elektrilevi OÜ
Veskiposti 2
10138, TALLINN, EESTI
Tel. +372 777 1545
elektrilevi@elektrilevi.ee

Kontrollija	S. Kulp	Staadium	TP
Projekti juht	S. Kulp		
Projekteerija	V. Romanjuk	Kuupäev	07.10.2024

Mõõtkava	1:500	Projekti nr	JTI140
Joonise nr			E209

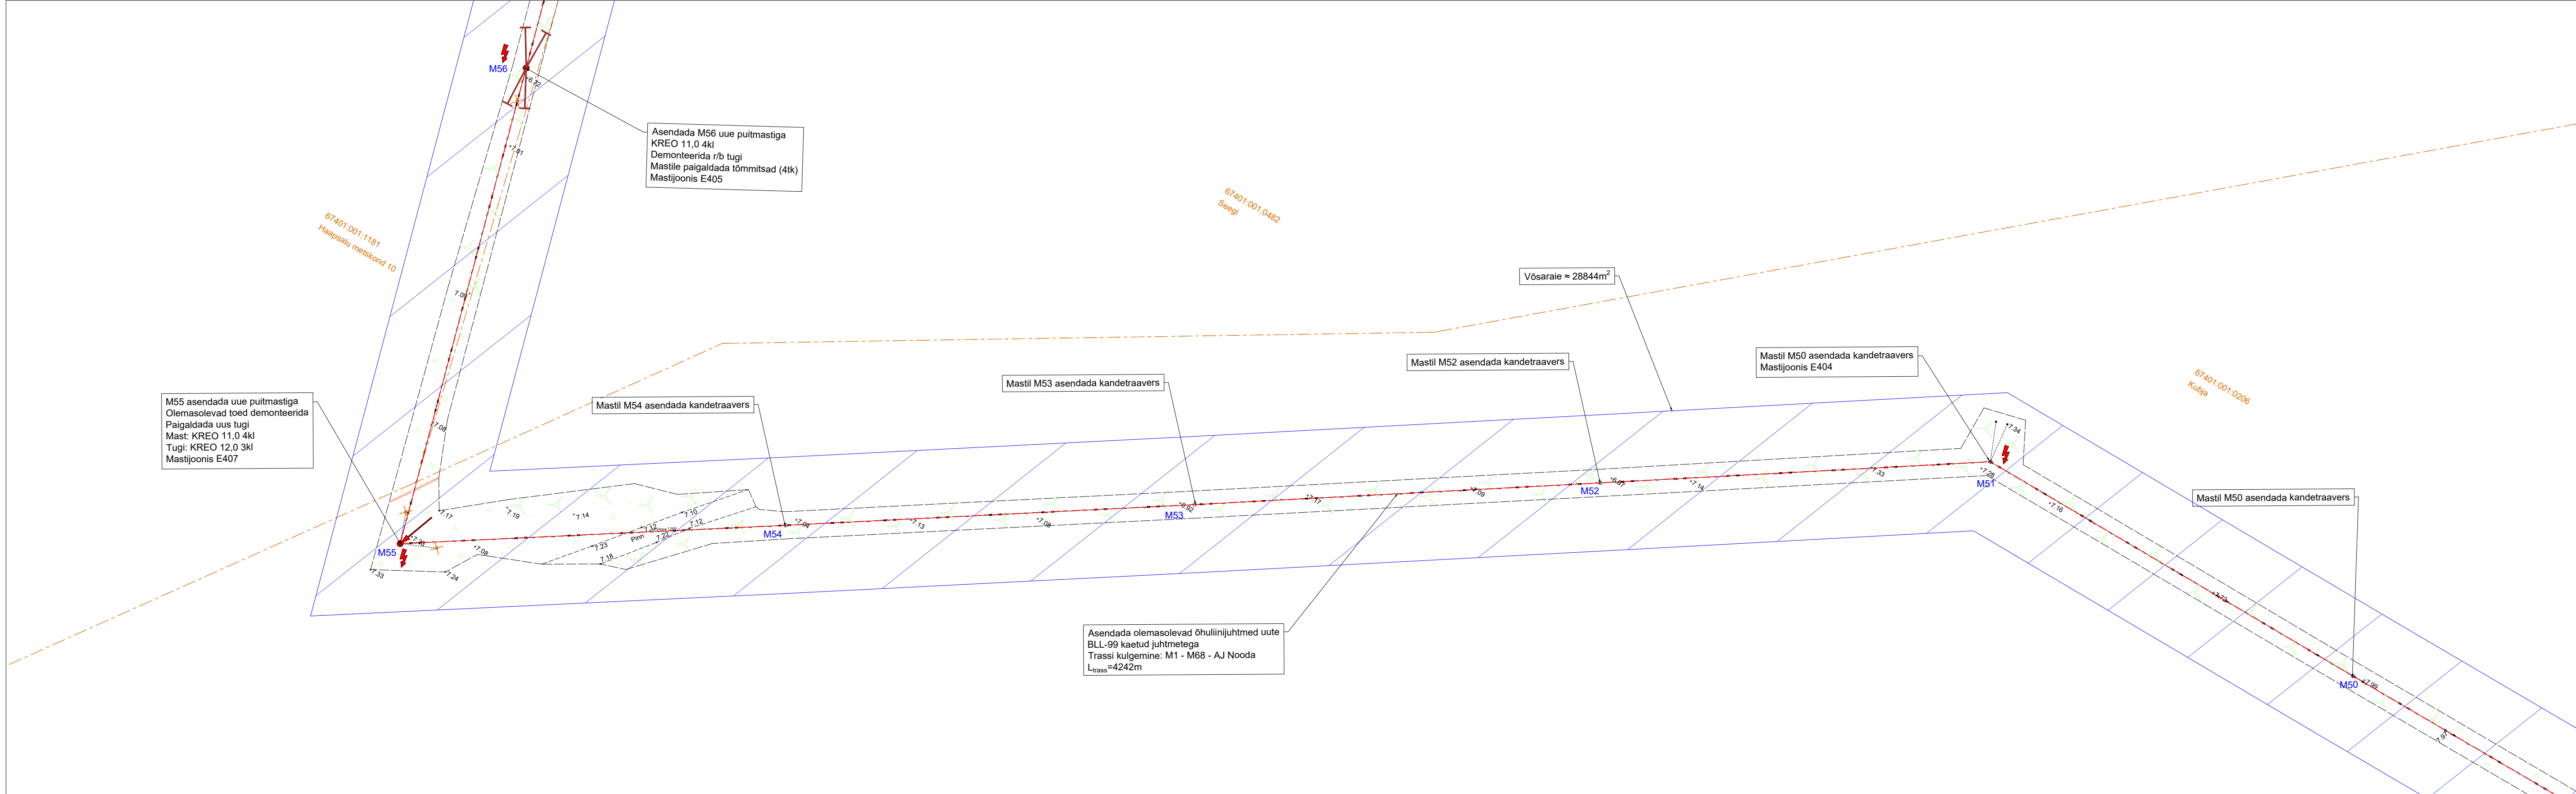

TINGMÄRGID	
	Projekteeritud keskpinge maakaabel, kaitsetorus tugevusega 450N, kui ei ole määratud teisiti
	Projekteeritud kaitsetoru tugevusega 750N
	Projekteeritud kaitsetoru tugevusega 1250N
	Puurimiskaevik
	Projekteeritud keskpinge õhuliin
	Projekteeritud mast
	Projekteeritud tugi
	Projekteeritud tõmmits
	Sädevahemik keskpinge mastile
	Projekteeritud maanduspaigaldis
	Likvideeritav objekt
	Raadamisala

Projekti nimetus
Haapsalu-Teravilja keskpinge võrgu parandus lõigus Paralepa AJ - Nooda AJ

Joonise nimetus
Asendiplaan

Projekteerija


Hepta Group Energy OÜ
Teadusparki 2
12618 TALLINN
EESTI
Tel. +372 5179698
info@hepta.ee

Teelija

Elektrilevi OÜ
Veskiposti 2
10138, TALLINN, EESTI
Tel. +372 777 1545
elektrilevi@elektrilevi.ee


Kontrollija	S. Kulp	Staadium	TP
Projekti juht	S. Kulp		
Projekteerija	V. Romanjuk	Kuupäev	07.10.2024

Mõõtkaava	1:500	Projekti nr	JTI140
Joonise nr			E210

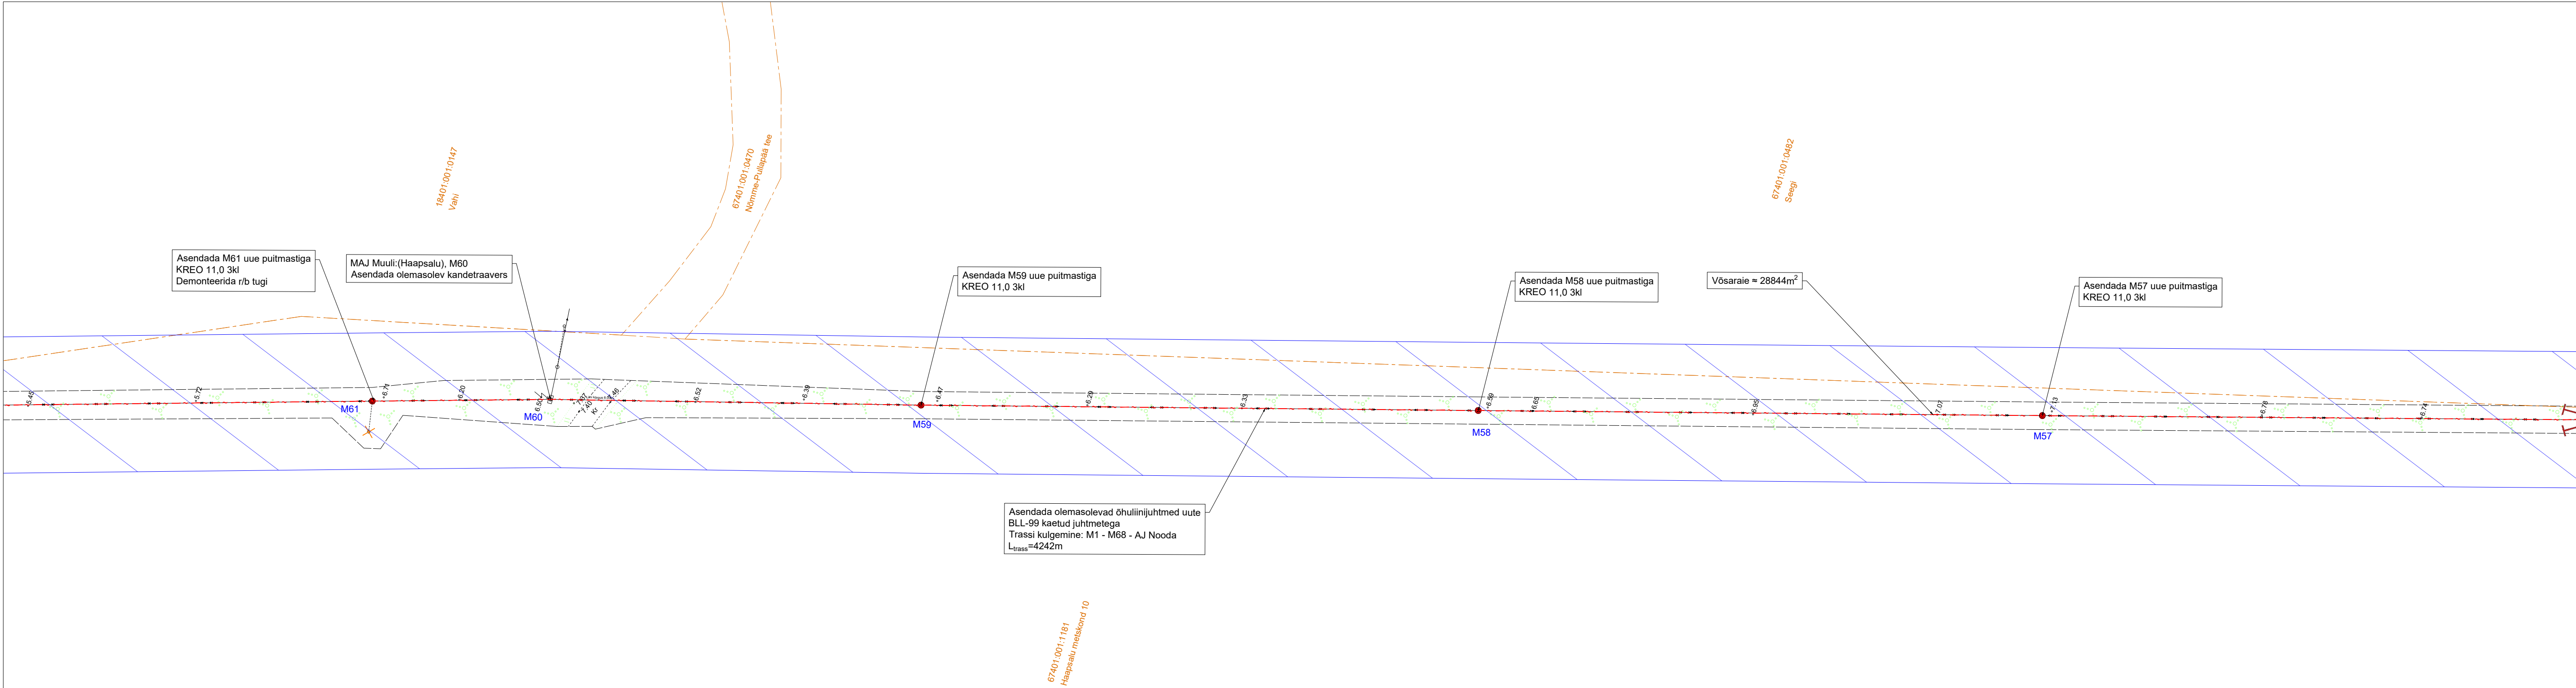

TINGMÄRGID	
	Projekteeritud keskpinge maakaabel, kaitsetorus tugevusega 450N, kui ei ole määratud teisiti
	Projekteeritud kaitsetoru tugevusega 750N
	Projekteeritud kaitsetoru tugevusega 1250N
	Puurimiskaevik
	Projekteeritud keskpinge õhuliin
	Projekteeritud mast
	Projekteeritud tugi
	Projekteeritud tõmmits
	Sädevahemik keskpinge mastile
	Projekteeritud maanduspaigaldis
	Likvideeritav objekt
	Raadamisala

Projekti nimetus Haapsalu-Teravilja keskpinge võrgu parandus lõigus Paralepa AJ - Nooda AJ			
Joonise nimetus Asendiplaan			
Projekteerija Hepta Hepta Group Energy OÜ Teadusparki 6/1 12618 TALLINN EESTI Tel. +372 5179698 info@hepta.ee		Teilija elektrilevi Elektrilevi OÜ Veskiposti 2 10138, TALLINN, EESTI Tel. +372 777 1545 elektrilevi@elektrilevi.ee	
Kontrollija S. Kulp	Staadium TP	Mõõtkava 1:500	Projekti nr JTI140
Projekti juht S. Kulp	Kuupäev 07.10.2024	Joonise nr E211	
Projekteerija V. Romanjuk			

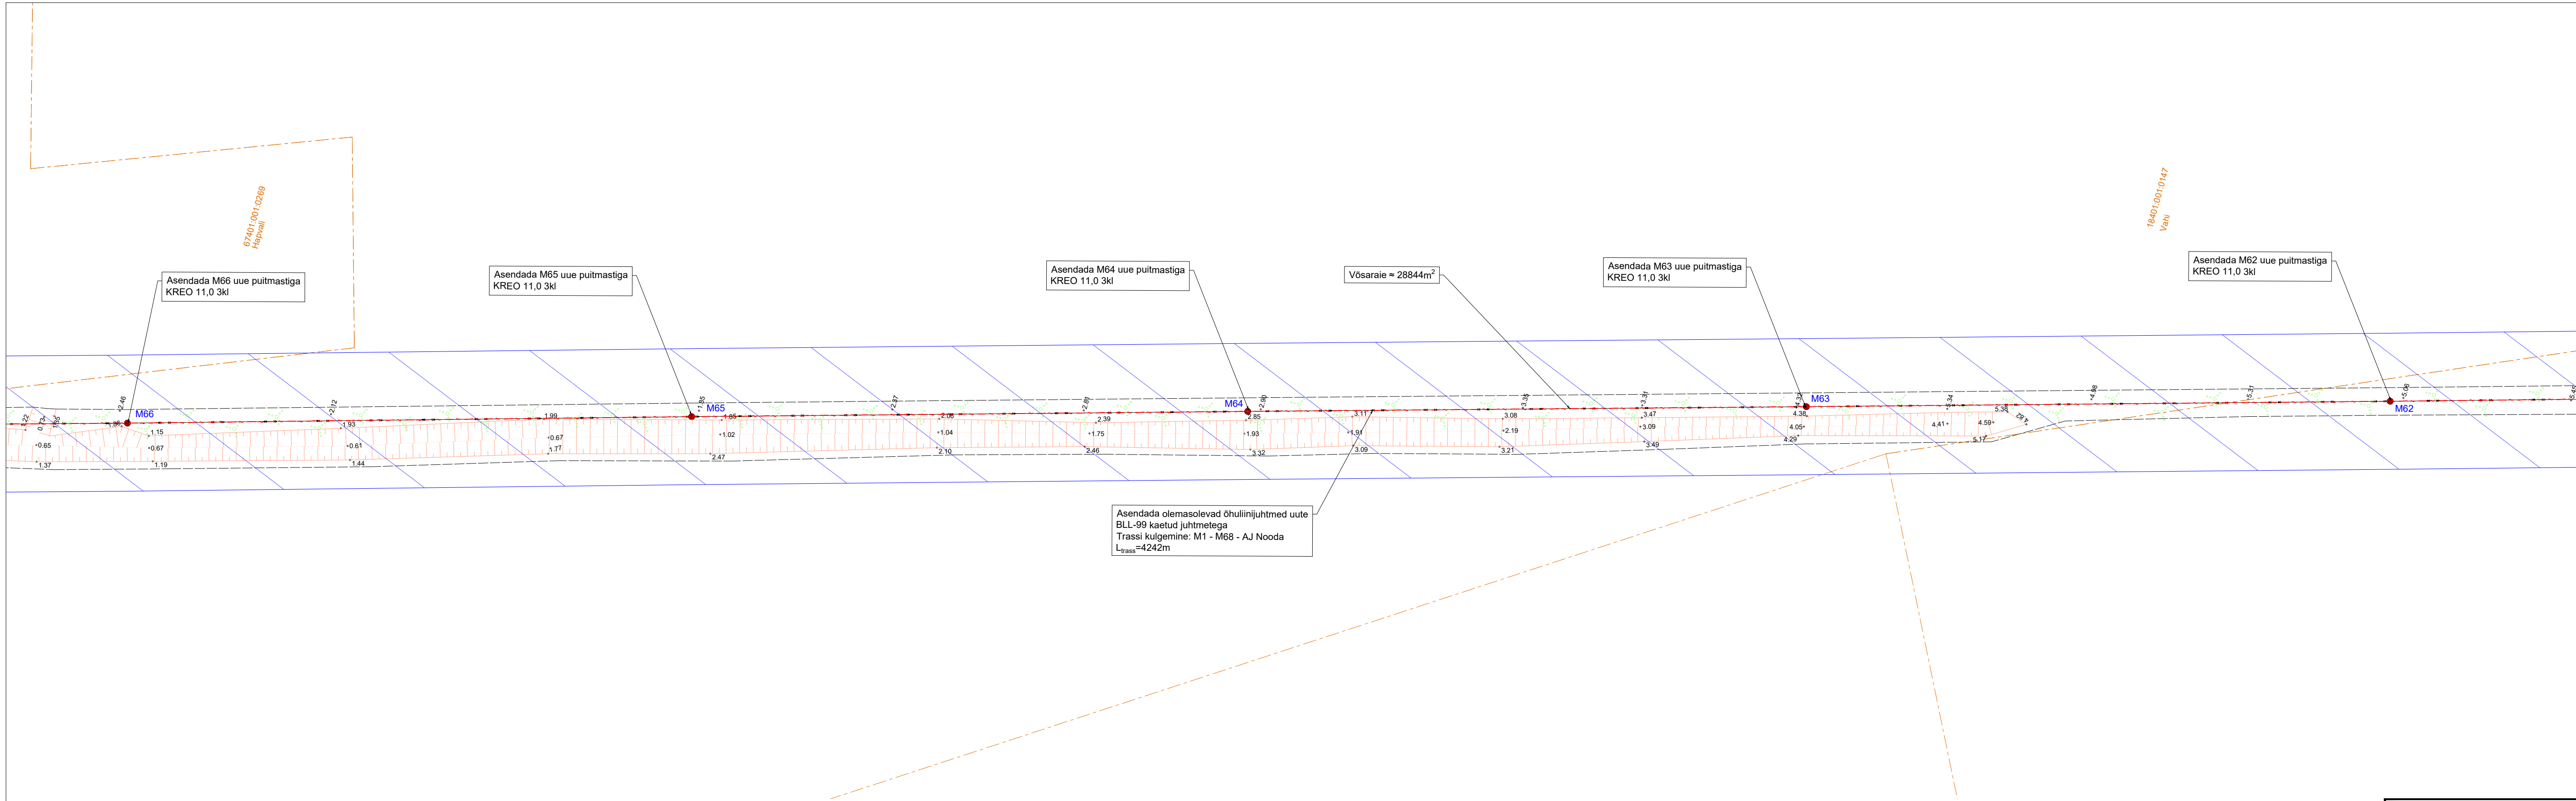

TINGMÄRGID	
	Projekteeritud keskpinge maakaabel, kaitsetorus tugevusega 450N, kui ei ole määratud teisiti
	Projekteeritud kaitsetoru tugevusega 750N
	Projekteeritud kaitsetoru tugevusega 1250N
	Puurimiskaevik
	Projekteeritud keskpinge õhuliin
	Projekteeritud mast
	Projekteeritud tugi
	Projekteeritud tõmmits
	Sädevahemik keskpinge mastile
	Projekteeritud maanduspaigaldis
	Likvideeritav objekt
	Raadamisala

Projekti nimetus Haapsalu-Teravilja keskpinge võrgu parandus lõigus Paralepa AJ - Nooda AJ			
Joonise nimetus Asendiplaan			
Projekteerija Hepta Hepta Group Energy OÜ Teadusparki 6/1 12618 TALLINN EESTI Tel. +372 5179698 info@hepta.ee		Teilija elektrilevi Elektrilevi OÜ Veskiposti 2 10138, TALLINN, EESTI Tel. +372 777 1545 elektrilevi@elektrilevi.ee	
Kontrollija S. Kulp	Staadium TP	Mõõtkava 1:500	Projekti nr JTI140
Projekti juht S. Kulp			Joonise nr E212
Projekteerija V. Romanjuk	Kuupäev 07.10.2024		

