

36802:003:2090
Helle

20501:001:0259
Puhkekeskuse

20501:001:0472
Rooli

10 kV kaabel KPL223094 (3x120+35, L=3 / 15m),
mast M11 - AJ14752 K01.
Kaabel kaitsetorus 450N D160, L=3m

10 kV kaabel KPL222940 (3x120+35, L=4 / 7m),
AJ14752 K05 - AJ14753 K01.
Kaabel kaitsetorus 450N D160, L=4m

Teha jätkumuhvid olemasoleva kaabliga.

F9 0,4 kV kaabel MPL410680 (AXPK 4G120, L=2 / 5m) kuni JK65249
Kaabel kaitsetorus 450N D110 L=2m.

AJ Kassari töökoja

Projekteeritud alajaam AJ14752 (KA630VM). Trafo 250 kVA.

Demonteerida AJ Kassari töökoda

F1 0,4 kV kaabel MPL410677 (AXPK 4G120, L=11 / 23m) kuni M1
Kaabel kaitsetorus 450N D110 L=11m.
F3 0,4 kV kaabel MPL410678
F5 0,4 kV kaabel MPL410679

36802:003:1570
Töökoda alajaam

F7 0,4 kV kaabel MPL100164 (AXPK 4G70, L=11 / 15m) kuni 93926LK
Kaabel kaitsetorus 450N D110 L=11m.
F11 0,4 kV kaabel MPL382144 (AXPK 4G240, L=11 / 15m) kuni 150981LK
Kaabel kaitsetorus 450N D110 L=11m.

Ettevaatust!
Vee- ja kanalisatsioonitrass

F5 0,4 kV kaabel MPL410679 (AXPK 4G120, L=18 / 30m) kuni M1
Kaabel kaitsetorus 450N D110 L=18m.


F3 0,4 kV kaabel MPL410678 (AXPK 4G120, L=13 / 25m) kuni M1
Kaabel kaitsetorus 450N D110 L=13m.
F5 0,4 kV kaabel MPL410679



TINGMÄRGID
Projekteeritud komplektalajaam




1W2 Projekteeritud 10 kV maakaabel kaitsetorus 450N
1W1 Projekteeritud 0,4 kV maakaabel kaitsetorus 450N
2W1 Projekteeritud 0,4 kV maakaabel kaitsetorus 450N, 2 kaablit trassis
3W1 Projekteeritud 0,4 kV maakaabel kaitsetorus 450N, 3 kaablit trassis
5W1 Projekteeritud 0,4 kV maakaabel kaitsetorus 450N, 5 kaablit trassis
Projekteeritud jätkumuhv
Demonteeritav komplektalajaam

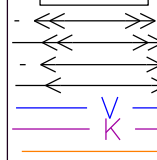


- Olemasolev 10 kV maakaabel
- Olemasolev 10 kV õhuliin
- Olemasolev 0,4 kV maakaabel
- Olemasolev 0,4 kV õhuliin
- Olemasolev veetrass
- Olemasolev kanalisatsioonitrass
- Kinnistu piir

Tellijä:			Address: Energia 4, Pärnu 80042	Kuupäev: 10.2023
Töö nimetus:	AJ Keldri ja AJ Kassari töökoda rekonstrueerimine, Kassari küla, Hilumaa vald, Hliu maakond. Tööprojekt		Reg nr: 11445550 Telefon: 56567684 e-mail: Karmo.Lillepold@gmail.com	Töö nr: IP6278
Joonise nimetus:	Asendiplaan		Projekteerija: Karmo Lillepöld	Joon nr: 001-1 Mõõtkava: 1:250 (A3)

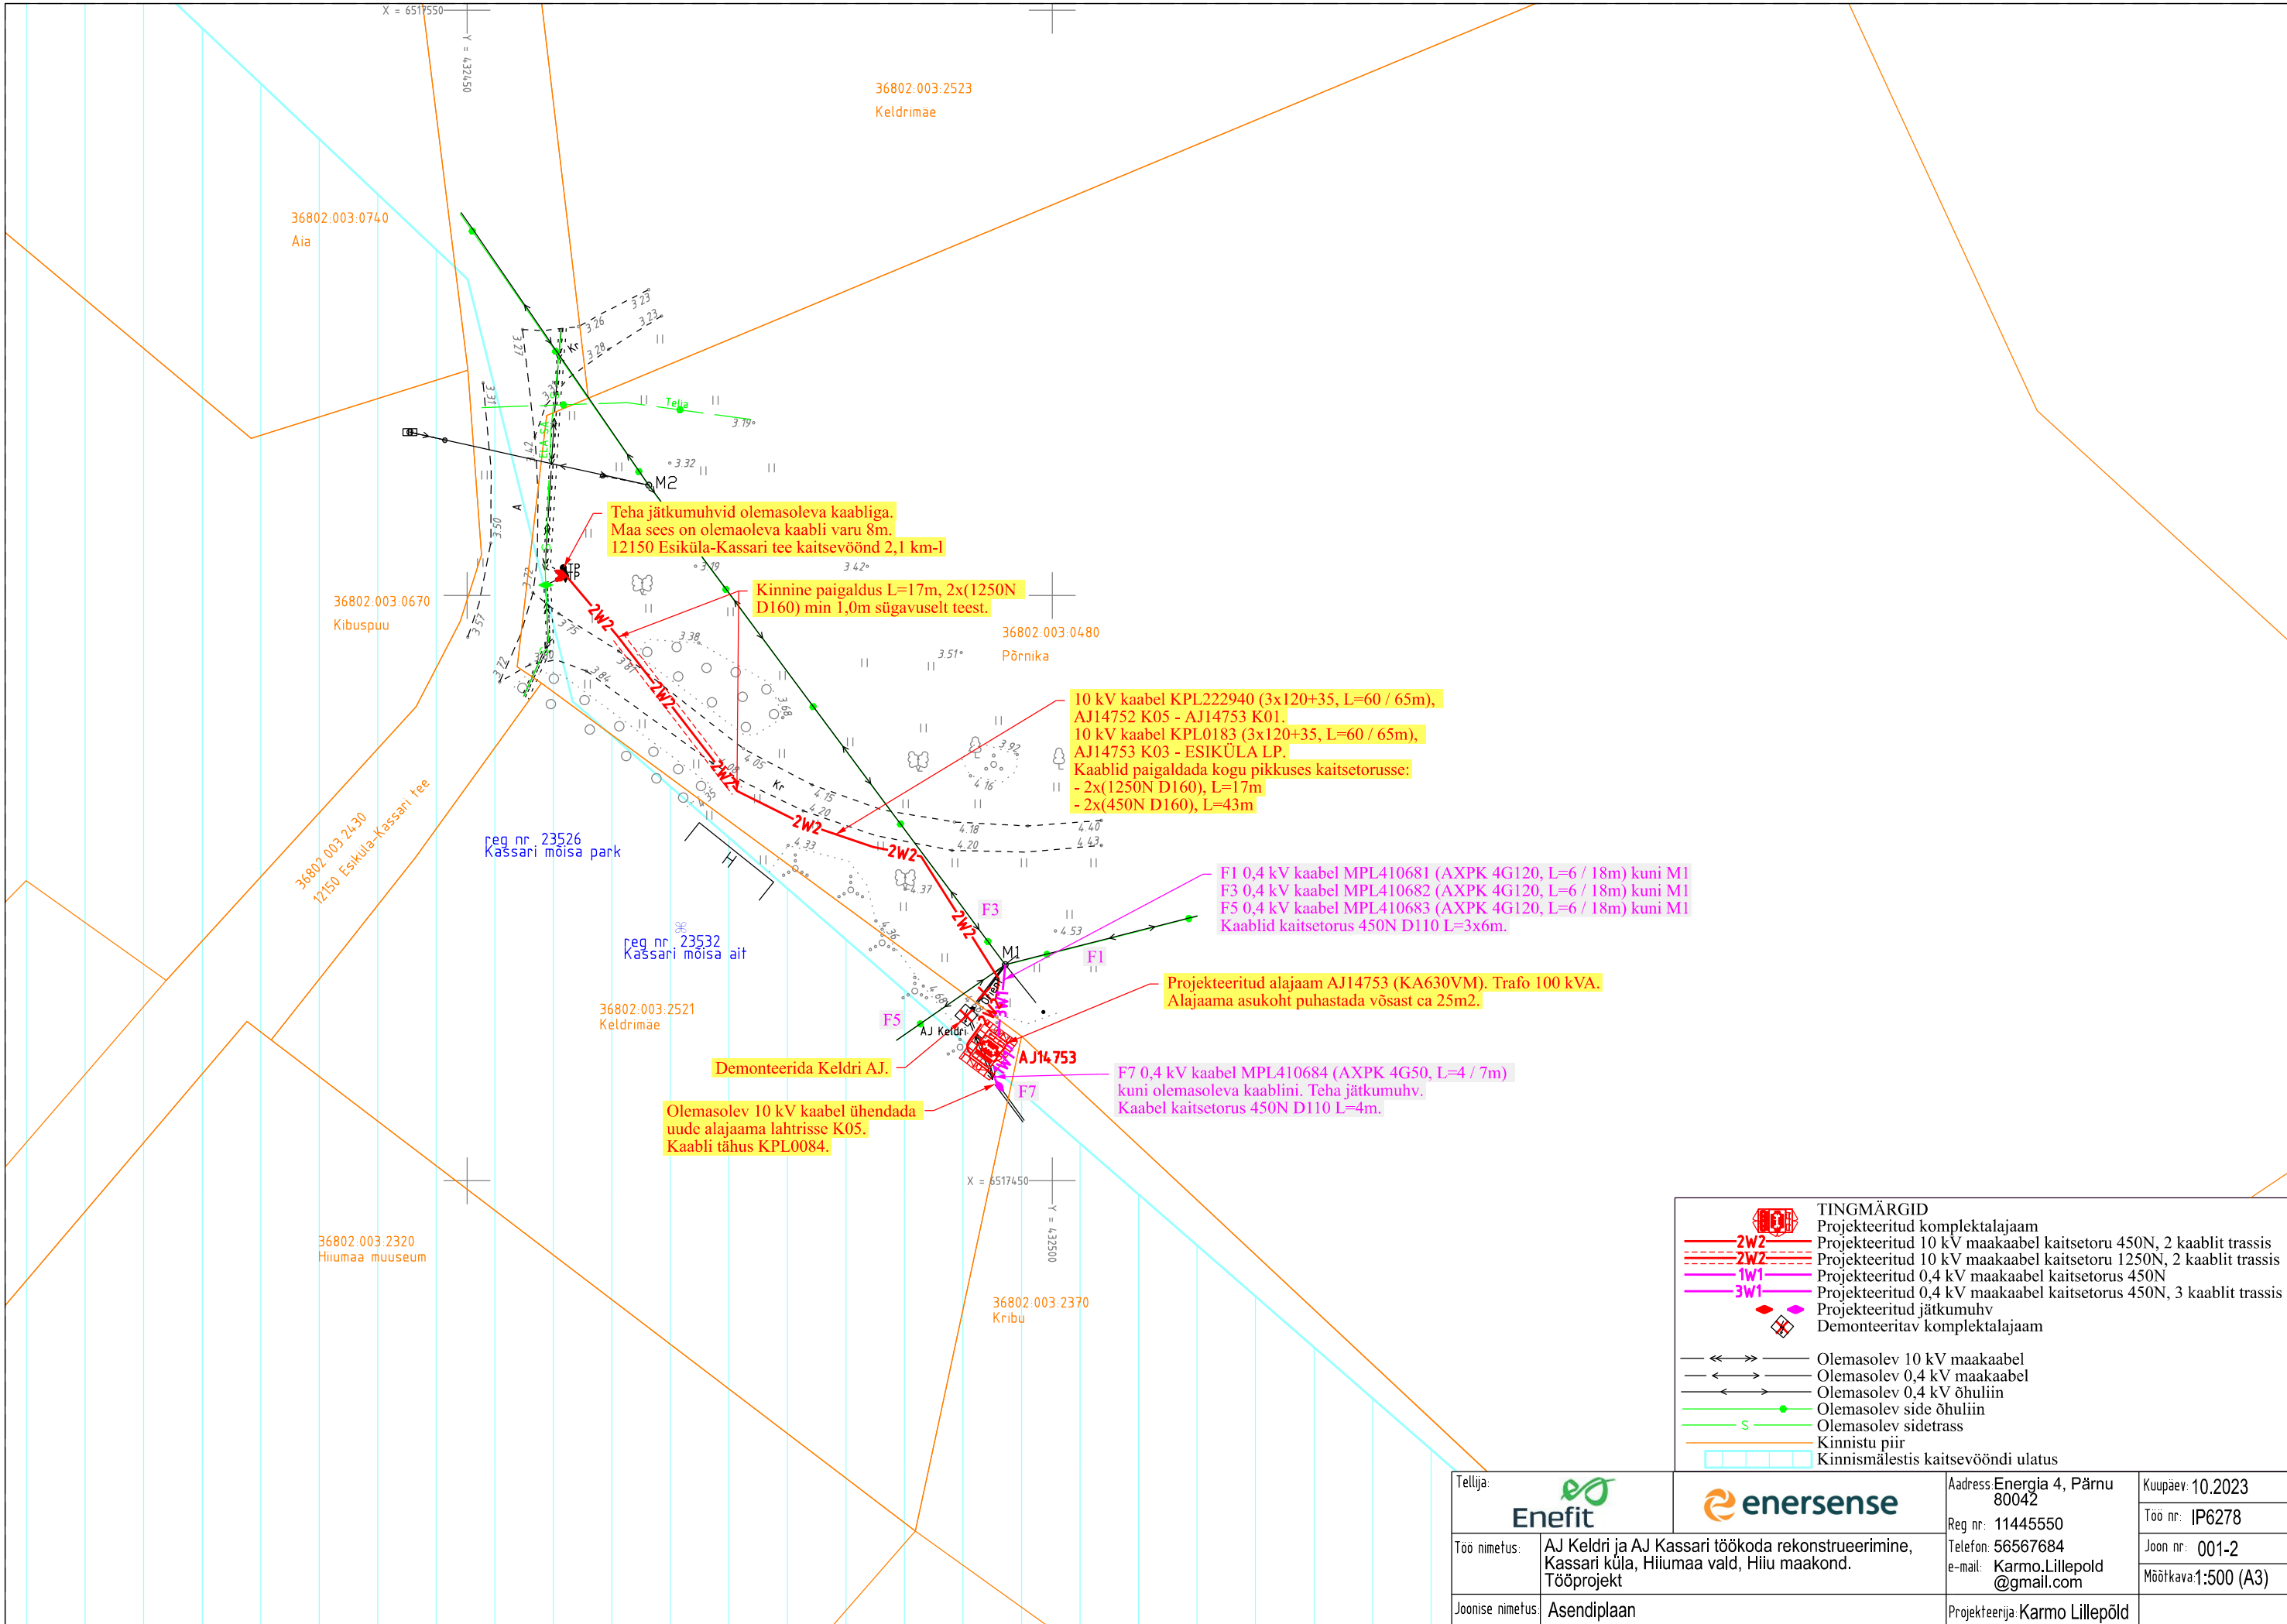

Tellija:		Aadress: Energia 4, Pärnu 80042		Kuupäev: 10.2023	
Too nimetus:		Reg nr: 11445550		Töö nr: IP6278	
Joonise nimetus:		Telefon: 56567684		Joon nr: 001-2	
		e-mail: Karmo.Lillepold@gmail.com		Mõõtkava: 1:500 (A3)	
		Projekteerija: Karmo Lillepõld			

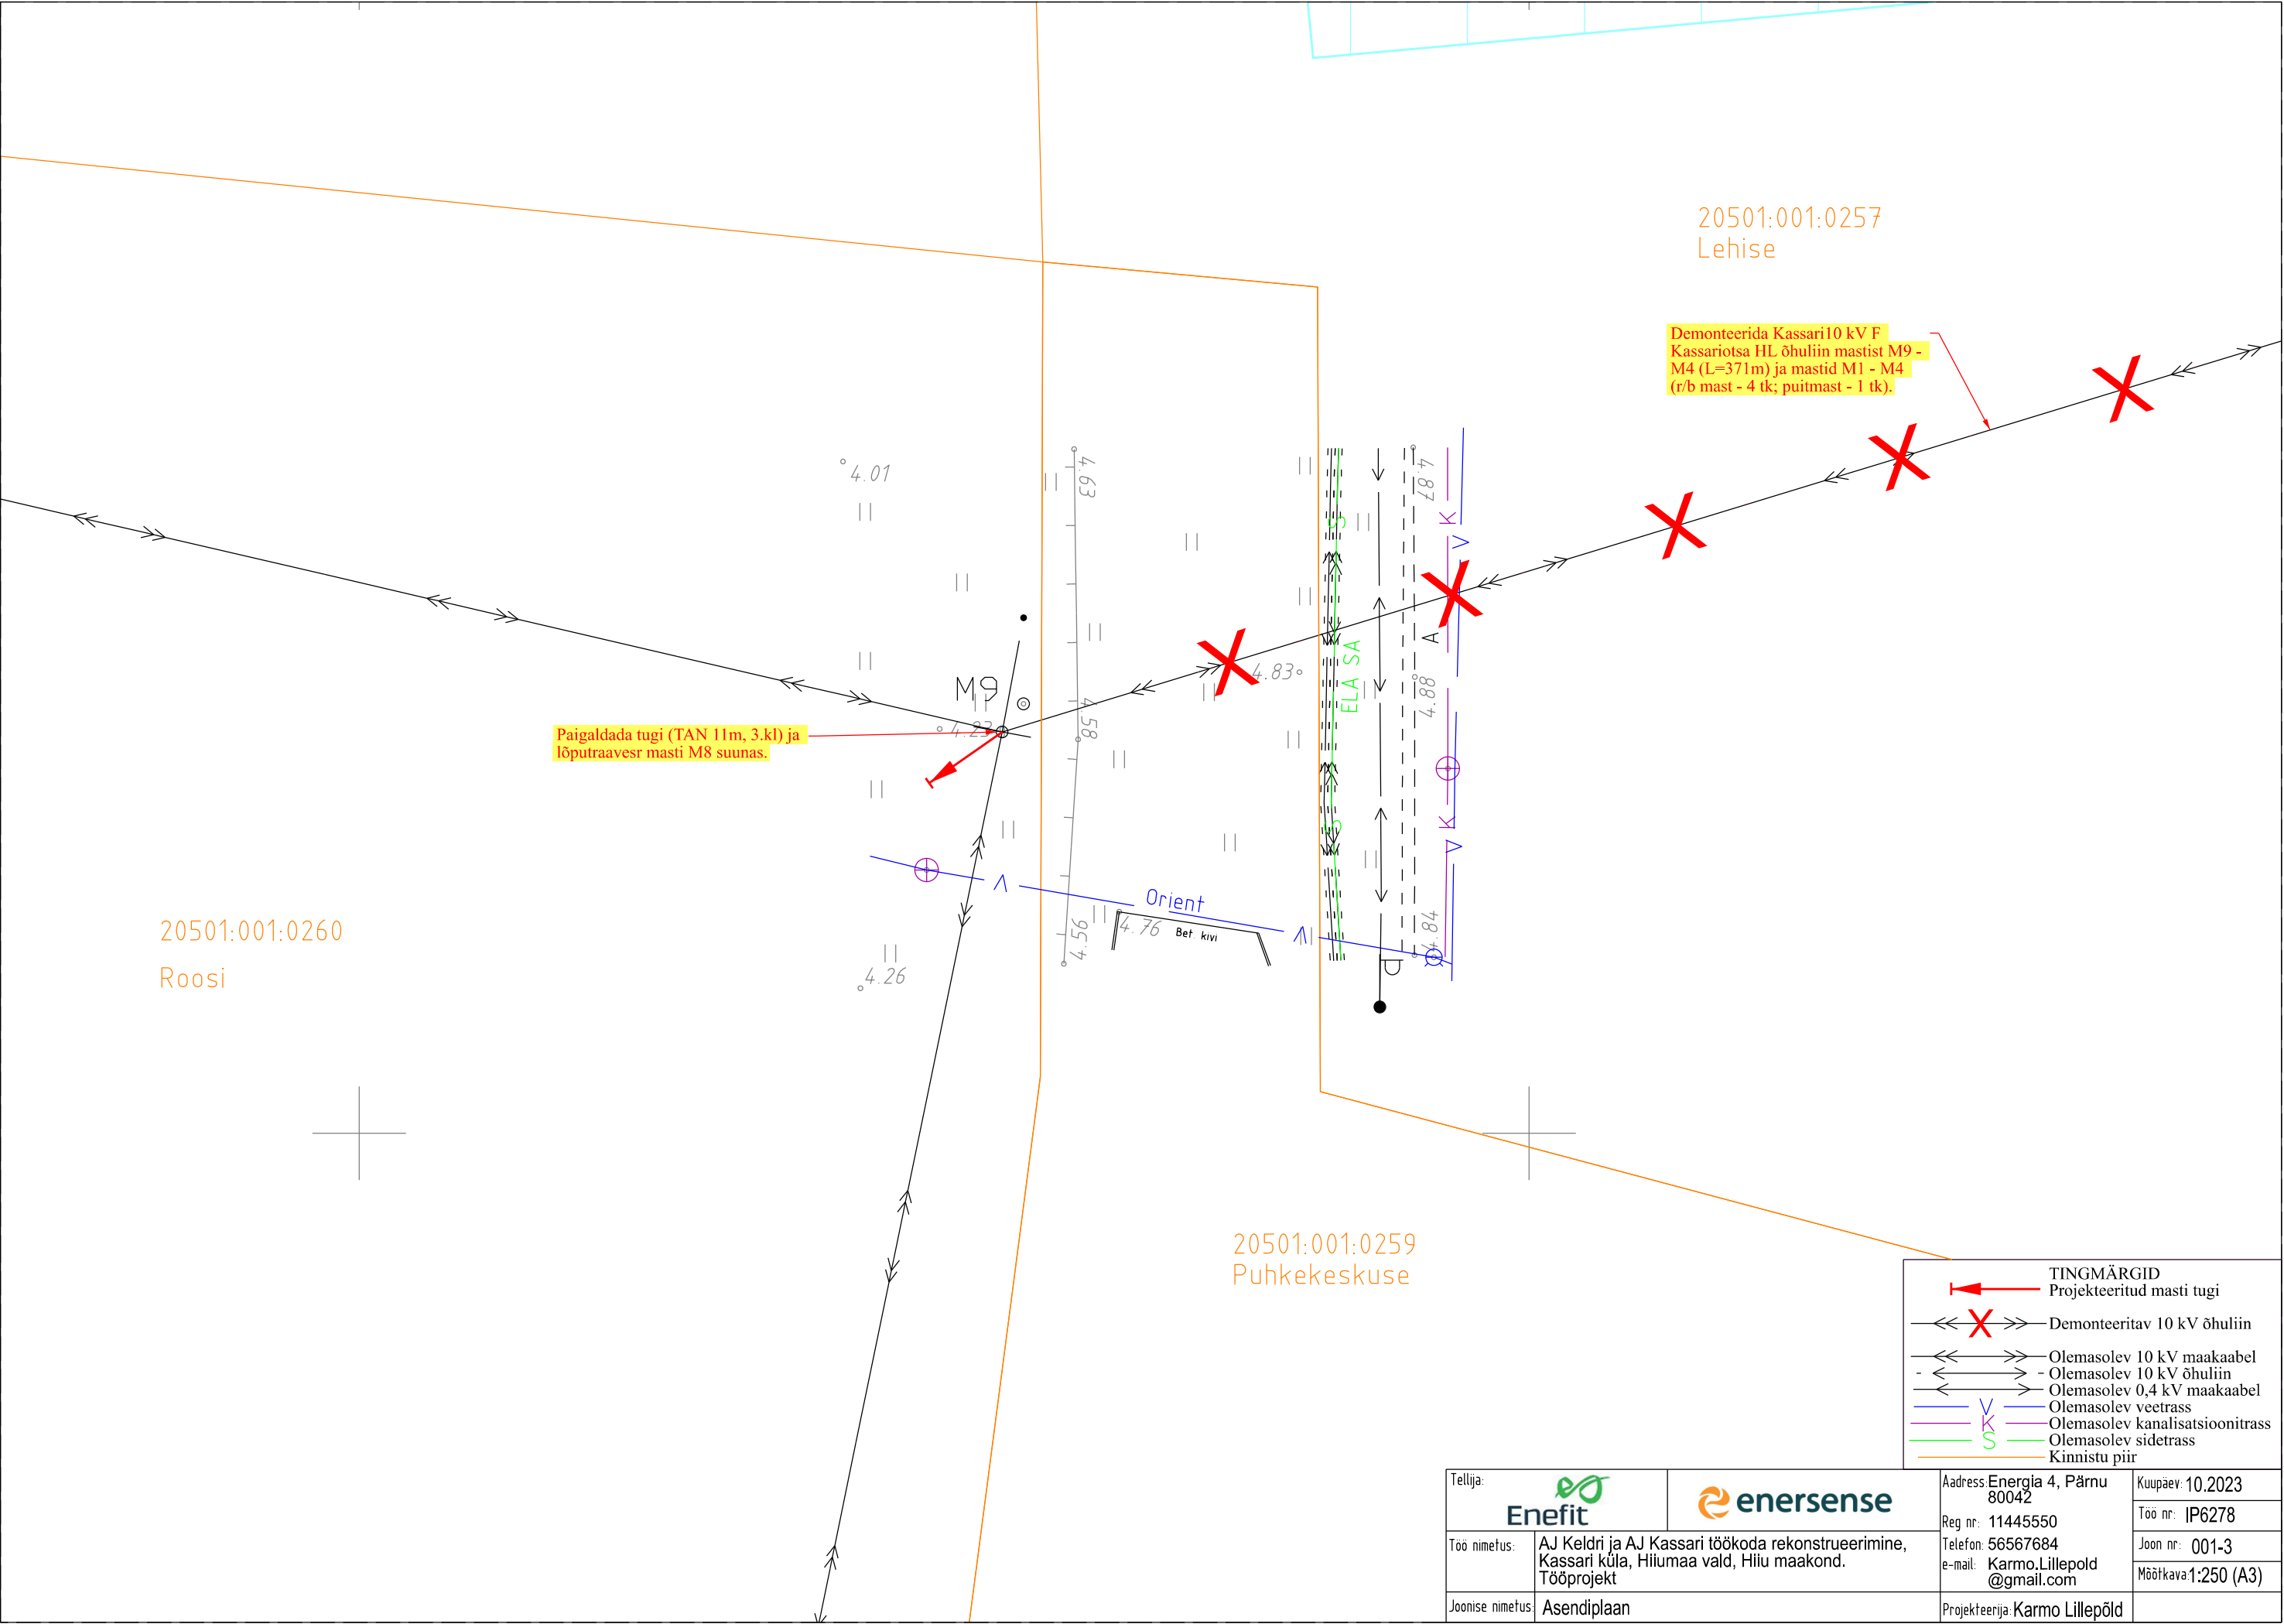

20501:001:0257
Lehise

Demonteerida Kassari 10 kV F
Kassariotsa HL õhuliin mastist M9 -
M4 (L=371m) ja mastid M1 - M4
(r/b mast - 4 tk; puitmast - 1 tk).

Paigaldada tugi (TAN 11m, 3.kl) ja
lõputraa vesr masti M8 suunas.

20501:001:0260
Roosi

20501:001:0259
Puhkekeskuse

TINGMÄRGID	
	Projekteeritud masti tugi
	Demonteeritav 10 kV õhuliin
	Olemasolev 10 kV maakaabel
	Olemasolev 10 kV õhuliin
	Olemasolev 0,4 kV maakaabel
	Olemasolev veetrass
	Olemasolev kanalisatsioonitrass
	Olemasolev sidetrass
	Kinnistu piir

Tellija:				Aadress: Energia 4, Pärnu 80042	Kuupäev: 10.2023
				Reg. nr.: 11445550	Töö nr.: IP6278
Töö nimetus:	AJ Keldri ja AJ Kassari töökoda rekonstrueerimine, Kassari küla, Hilumaa vald, Hiiu maakond. Tööprojekt			Telefon: 56567684 e-mail: Karmo.Lillepold@gmail.com	Joon nr.: 001-3 Mõõtkava: 1:250 (A3)
Joonise nimetus:	Asendiplaan			Projekteerija: Karmo Lillepõld	

Teha jätkumuhvid olemasoleva kaabliga.

36802.003.0056
Salme

10 kV kaabel KPL0084 (3x25/16, L=71 / 75m),
AJ14753 K05 - HK2094.
Kaabel kaitsetorus 750N D160, L=71m

36802.003.1032
Põlluotsa

Tööst välja jäävad
10 kV maakaablid

10 kV harukilp HK2094.
Tähistada märketulbaga.

Olemasolev 10 kV kaabel KPL0185
(3x120+35) ühendada uude harukilpi

10 kV kaabel KPL0210 (3x25/16, L=3 / 6m),
HK2094 - AJ Kassariotsa.
Kaitsetorus 750N D160, L=3m

Teha jätkumuhvid olemasoleva kaabliga.

Demonteerida Kassari 10 kV F
Kassariotsa HL õhuliin mastist M9 -
M4 (L=371m) ja mastid M1 - M4
(r/b mast - 4 tk; puitmast - 1 tk).

36801.001.0613
Kassari maastikukaitseala 8

TINGMÄRGID	
	Projekteeritud 10 kV maakaabel kaitsetoru 750N
	Projekteeritud jätkumuhv
	Projekteeritud 10 kV harukilp
	Demonteeritav 10 kV õhuliin
	Tööst väljviidav 10 kV maakaabel
	Olemasolev 10 kV maakaabel
	Kinnistu piir

Tellija:				Aadress: Energia 4, Pärnu 80042		Kuupäev: 10.2023
				Reg nr: 11445550		Töö nr: IP6278
Töö nimetus:	AJ Keldri ja AJ Kassari töökoda rekonstrueerimine, Kassari küla, Hilumaa vald, Hliu maakond. Tööprojekt			Telefon: 56567684	Joon nr: 001-4	
				e-mail: Karmo.Lillepold@gmail.com	Mõõtkava: 1:500 (A3)	
Joonise nimetus:	Asendiplaan			Projekteerija: Karmo Lillepöld		