


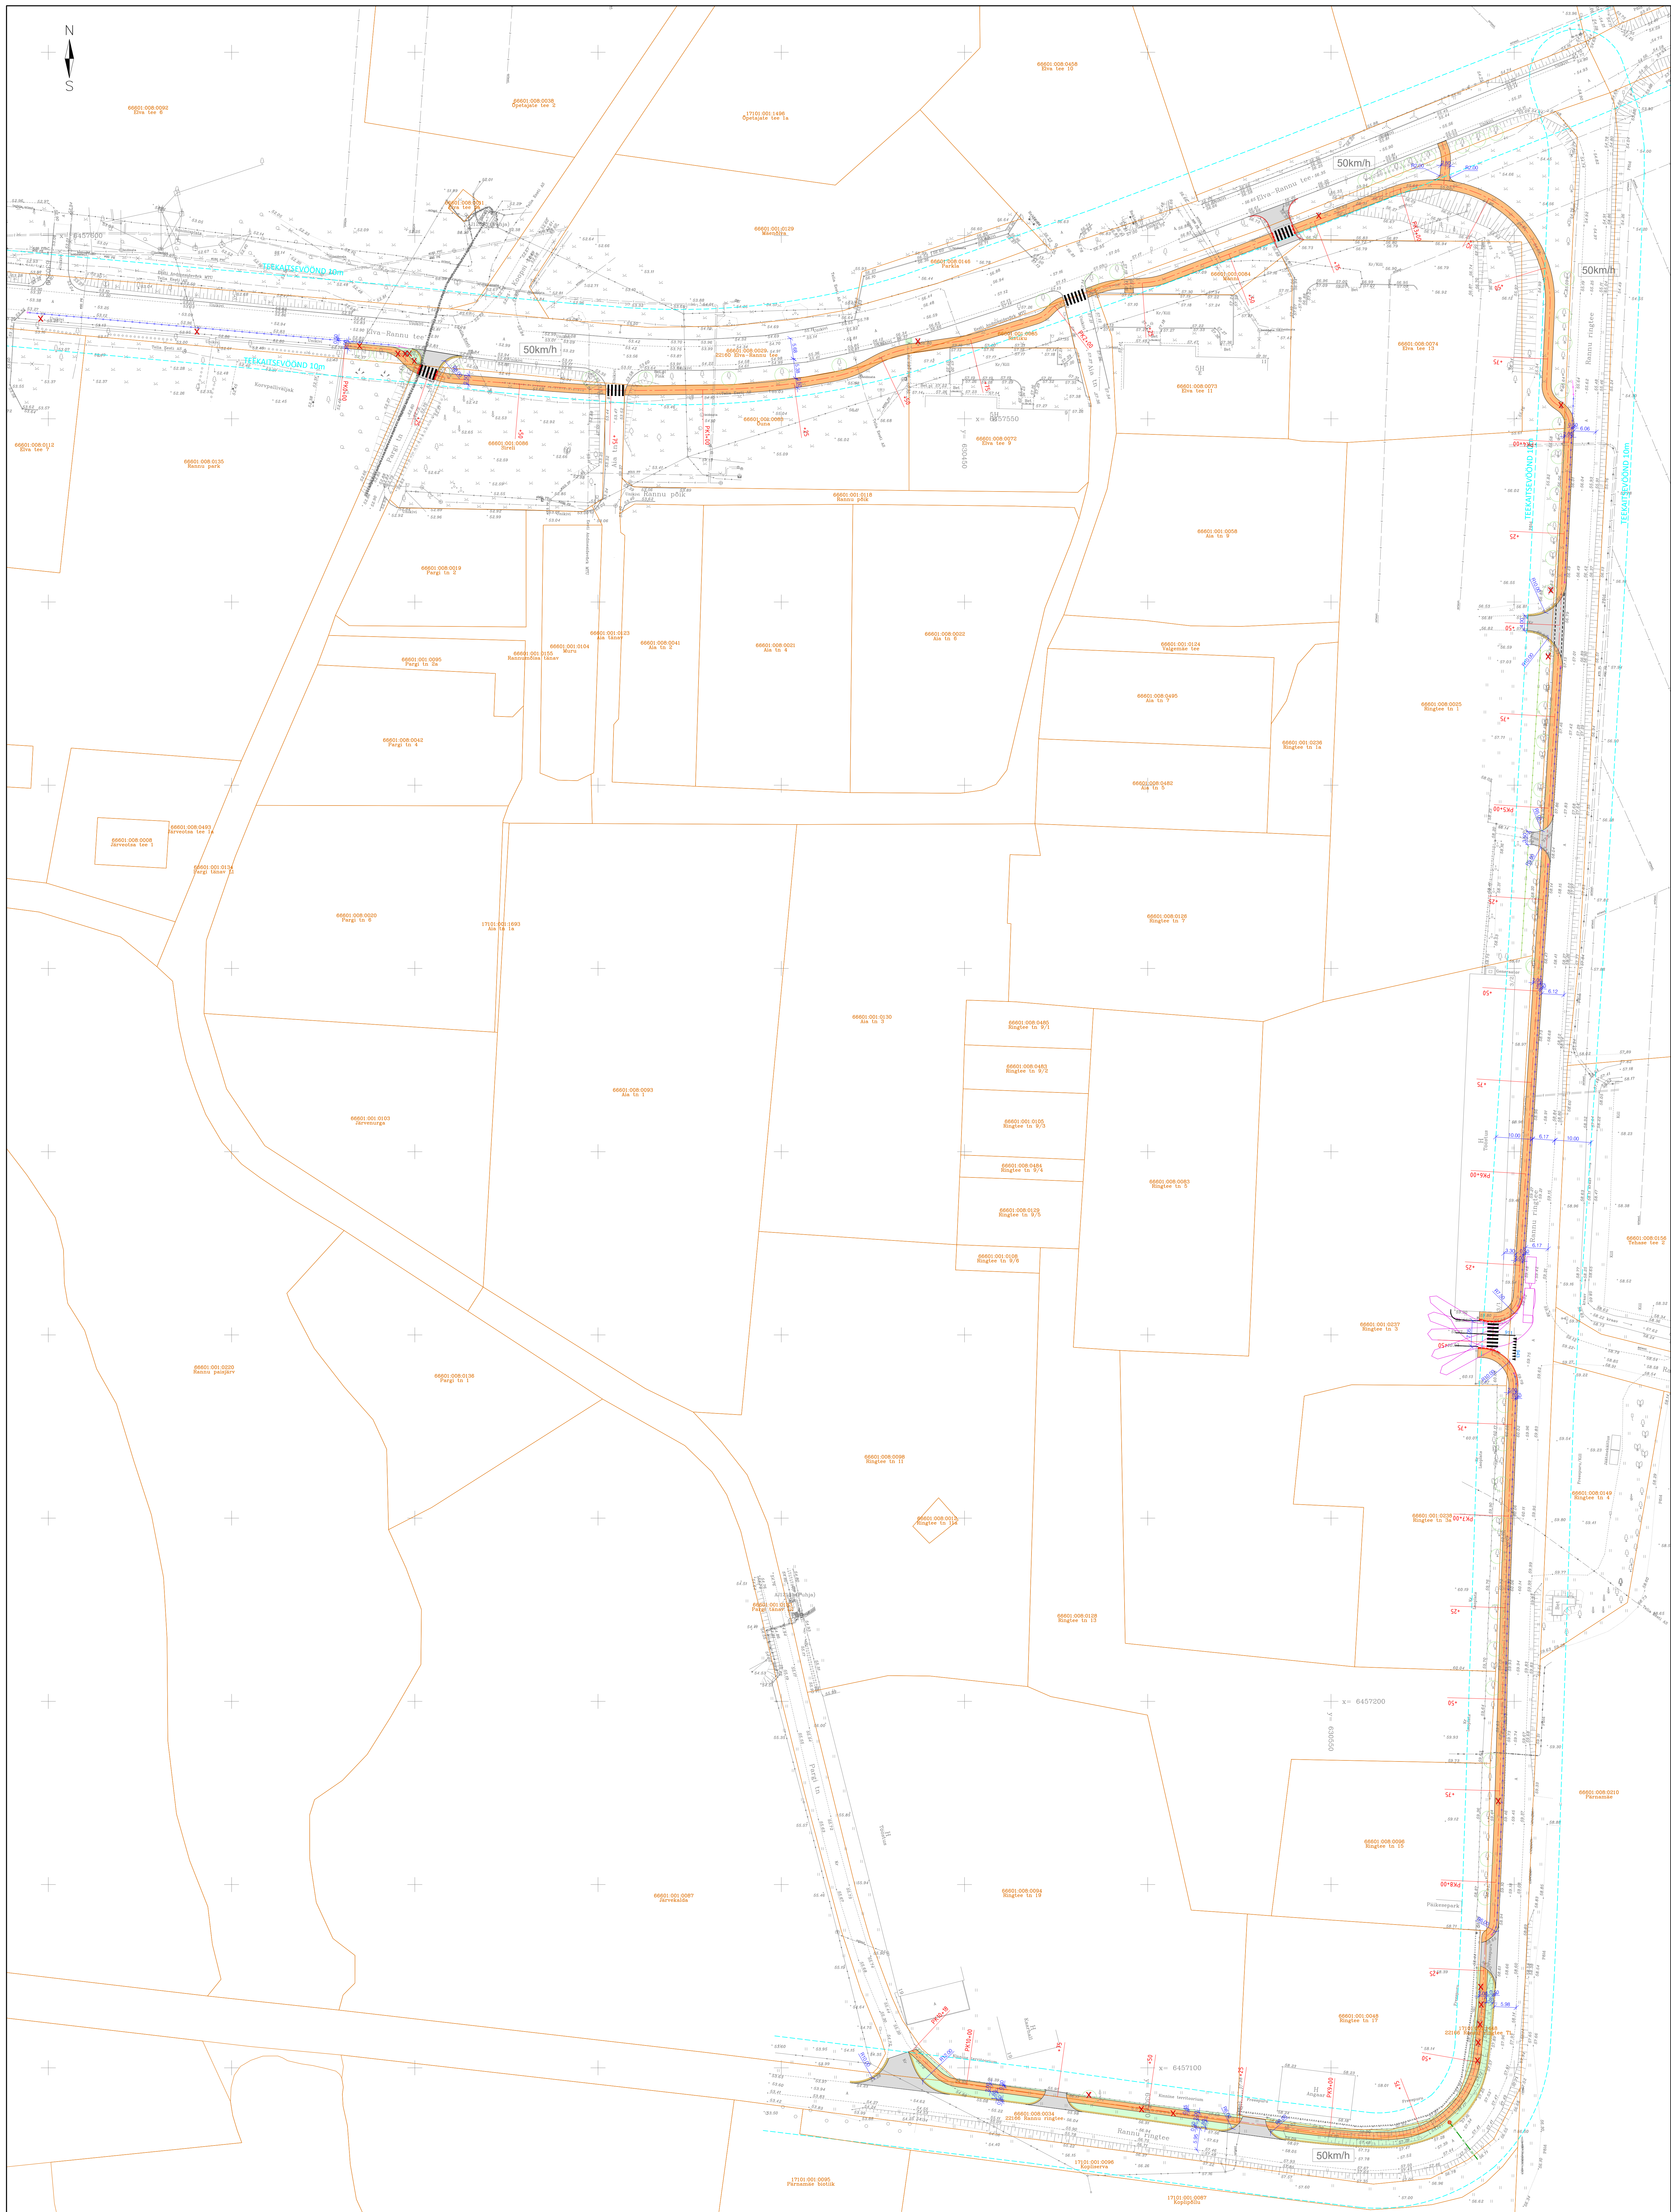

TINGIMÄRÄD
Olmassoolev kinnistustüüp

- Tee telg
- Projektteeritud kõnnitee kate
- Projektteeritud sõidutee kate
- Projektteeritud murupinna taastamine
- Projektteeritud perra
- Projektteeritud äärekivi $h=10\text{cm}$
- Projektteeritud äärekivi $h=2\text{cm}$
- Projektteeritud teekatte markeriing
- Likvideeritud objekt/puu
- Projektteeritud sajuveekanalisisatsioon
- Projektteeritud sajuvee reistik
- Olmassooleva puu tähtsuse $R=2\text{m}$
- Projektteeritud piirdeed
- Projektteeritud pöökpõrpe
- Projektteeritud pöökpõrpele mahavajuu terminali
- Projektteeritud pöökpõrpe otsalaem

Partner Insenerid OÜ Reg nr 1800301 KEE, EE00000000, EE0000171 KEE, EE00000000, EE00000000		100-nimevuse Rannu kergliikutele pööbiprojekt Objekt asukoht: Tartu maakond, Elva vald, Rannu alevik (Elva tee, Ringtee) T22160 Elva-Rannu km 0,790-1,3, 125 T22168 Rannu ringtee km 12,90-1,410 Joonise nimetus: Asendiplaani eeskis		20.03.2025 Töö nr P05-25
Proj. juht	R. Tarto	Asendamine	PP	
Projekteerija	R. Tarto	Asendamine	Asendamine	
Cad. projekt	M. Taal	Asendamine	Asendamine	
Tellija	Elva Vallavalitsus		1:500	