
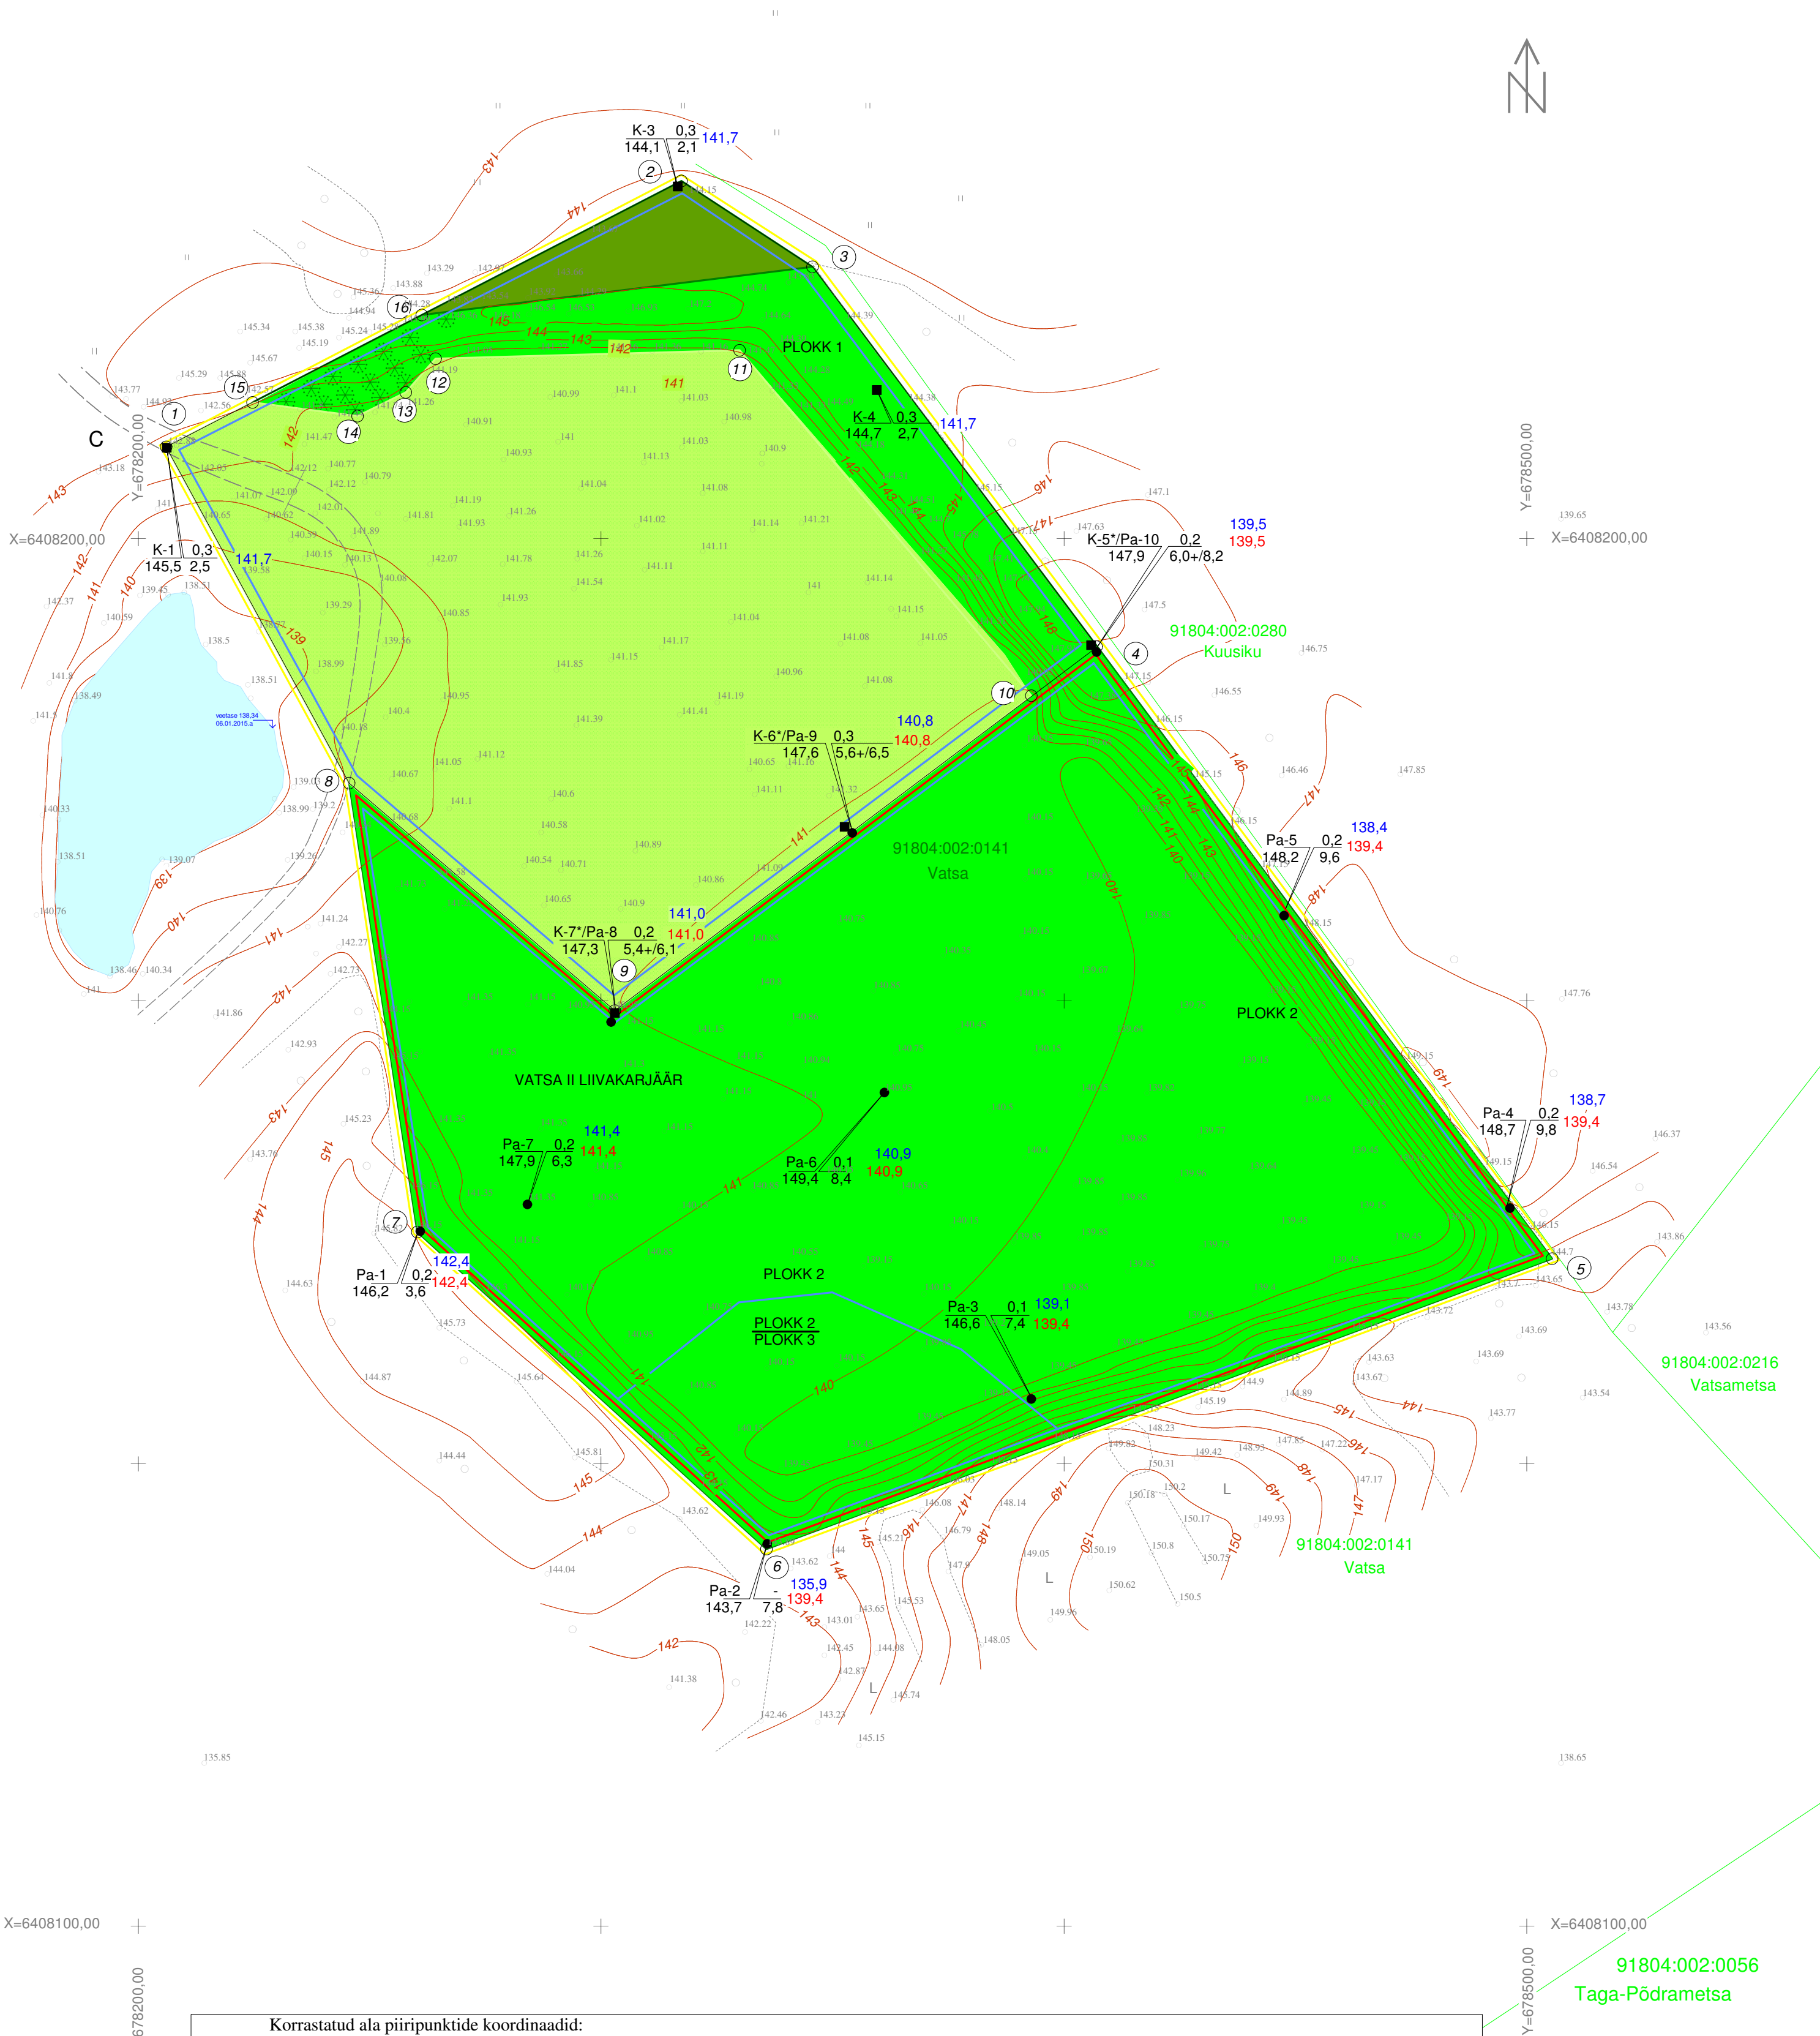


ASUKOHASKEEM M 1:50000

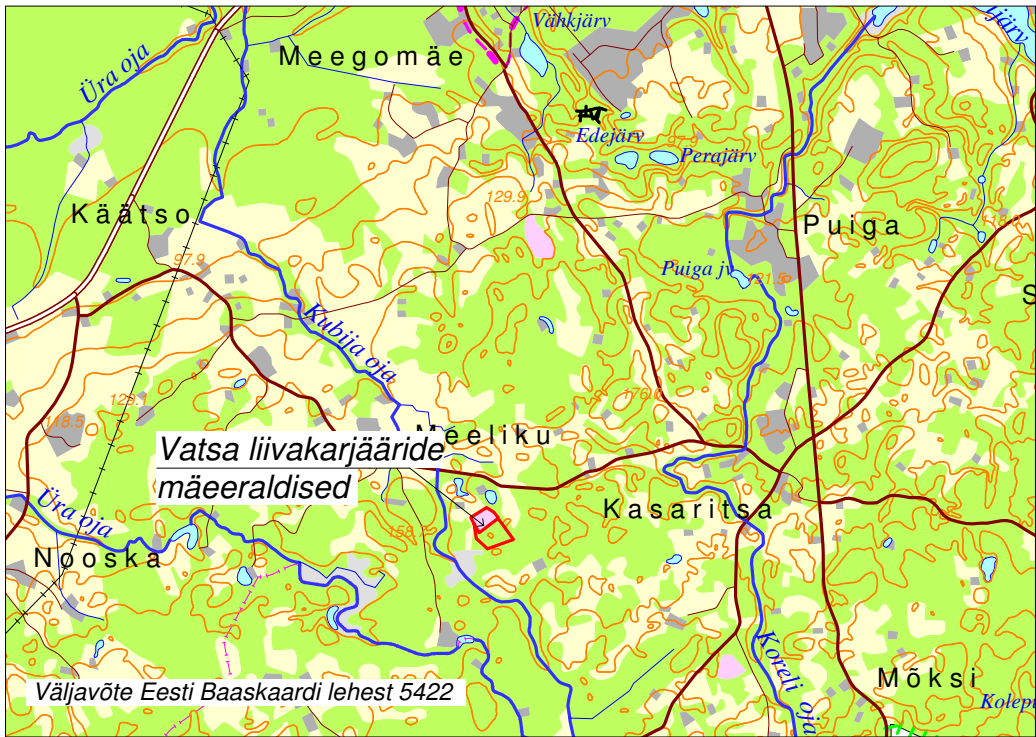

LEPPEMÄRGID

- 91804:002:0141
Vatsa
- 1
- 4
- tarbevaru ploki piir
- kaevand/puurauk
- kaevandi/puuraugu nr
suudme kõrgus, m
- katendi paksus, m
kasuliku kihi paksus, m
- maavara
lamami abs kõrgus, m
määraldise
lamami abs. kõrgus, m
- Sp - seinapuhastus (kirjete tähendus sama)
- punkti kõrgus, m
- reljeefi samakõrgusjoon
- loodusliku rohumaana säilitatav ala
- karjamaaks korrastatav ala remmelga ja raagremmelgaga
- metsamaaks korrastatav ala hariliku männi ja mägimänniga

Karjamaaks korrastatud ala piiripunktide koordinaadid:

Punkt	x	y
1	6408219,66	678205,93
15	6408229,26	678224,63
14	6408226,28	678247,31
13	6408231,41	678257,73
12	6408238,69	678264,19
11	6408240,51	678329,89
10	6408165,87	678392,95
9	6408097,85	678302,92
8	6408147,00	678245,49

Pindala : 1,57 ha

Loodusliku rohumaana säilitatva ala
piiripunktide koordinaadid:

Punkt	x	y
2	6408277,09	678317,32
3	6408258,55	678345,62
16	6408248,13	678261,21

Pindala : 0,09 ha

Metsamaaks korrastatud ala piiripunktide koordinaadid:

Punkt	x	y
3	6408258,55	678345,62
4	6408176,46	678407,02
5	6408044,23	678505,49
6	6407981,50	678335,69
7	6408050,02	678260,22
8	6408147,00	678245,49
9	6408097,85	678302,92
10	6408165,87	678392,95
11	6408240,51	678329,89
12	6408238,69	678264,19
13	6408231,41	678257,73
14	6408226,28	678247,31
15	6408229,26	678224,63
16	6408248,13	678261,21

Pindala : 3,07 ha

Korrastatud ala piiripunktide koordinaadid:

Punkt	x	y
1	6408219,66	678205,93
2	6408277,02	678317,31
3	6408258,63	678345,63
4	6408176,47	678407,02
5	6408044,20	678505,50
6	6407981,50	678335,70
7	6408050,00	678260,20
8	6408147,03	678245,52

Pindala : 4,74 ha

Vatsa liivakarjääri mäeeraldise piiripunktid:

Punkt	x	y
1	6408219,66	678205,93
2	6408277,02	678317,31
3	6408258,63	678345,63
4	6408176,47	678407,02
9	6408097,78	678302,91
8	6408147,03	678245,52

Pindala : 2,00 ha (plokk 1)

Vatsa II liivakarjääri mäeeraldise piiripunktid:

Punkt	x	y
4	6408176,47	678407,02
5	6408044,20	678505,50
6	6407981,50	678335,70
7	6408050,00	678260,20
8	6408147,03	678245,52
9	6408097,78	678302,91

Pindala : 2,73 ha (plokk 2)

MÄRKUSED
Koordinaadid L-EST97 süsteemis, kõrgused EH2000 süsteemis

Alus:
Vatsa liivamaardla Vatsa ja Vatsa II liivakarjääri
mäeeraldise korrastatud maa plaan (Grünberg, 2015)

VATSA LIIVAMAARDLA VATSA JA VATSA II LIIVAKARJÄÄRI MÄEERALDISE KORRASTATUD MAA PLAAN		Graafiline lisa 3 M 1: 1000
Töö:	Vatsa II liivakarjääri maavara kaevandamise loa L.MK/322234) pikendamise taotlus	Töö nr 25-909
Asukoht:	Võru maakond, Võru vald, Meeliku küla, Vatsa liivamaardla	0 10 20 40 m
Tellija:	AIVAR MÄGI, Meeliku küla, Võru vald 65527 e-mail: info@tegusad.ee, tel 53416686	Tellija esindaja: Aivar Mägi
MAAVARAURINGUD OÜ Reg. nr 14346587 Liiva 41, 50303, Tartu		Jaanuar 2026
Koostas ja toimetas: geoloog Rein Grünberg, e-mail: rein.grynberg@gmail.com, tel 5158198		Allkiri: