


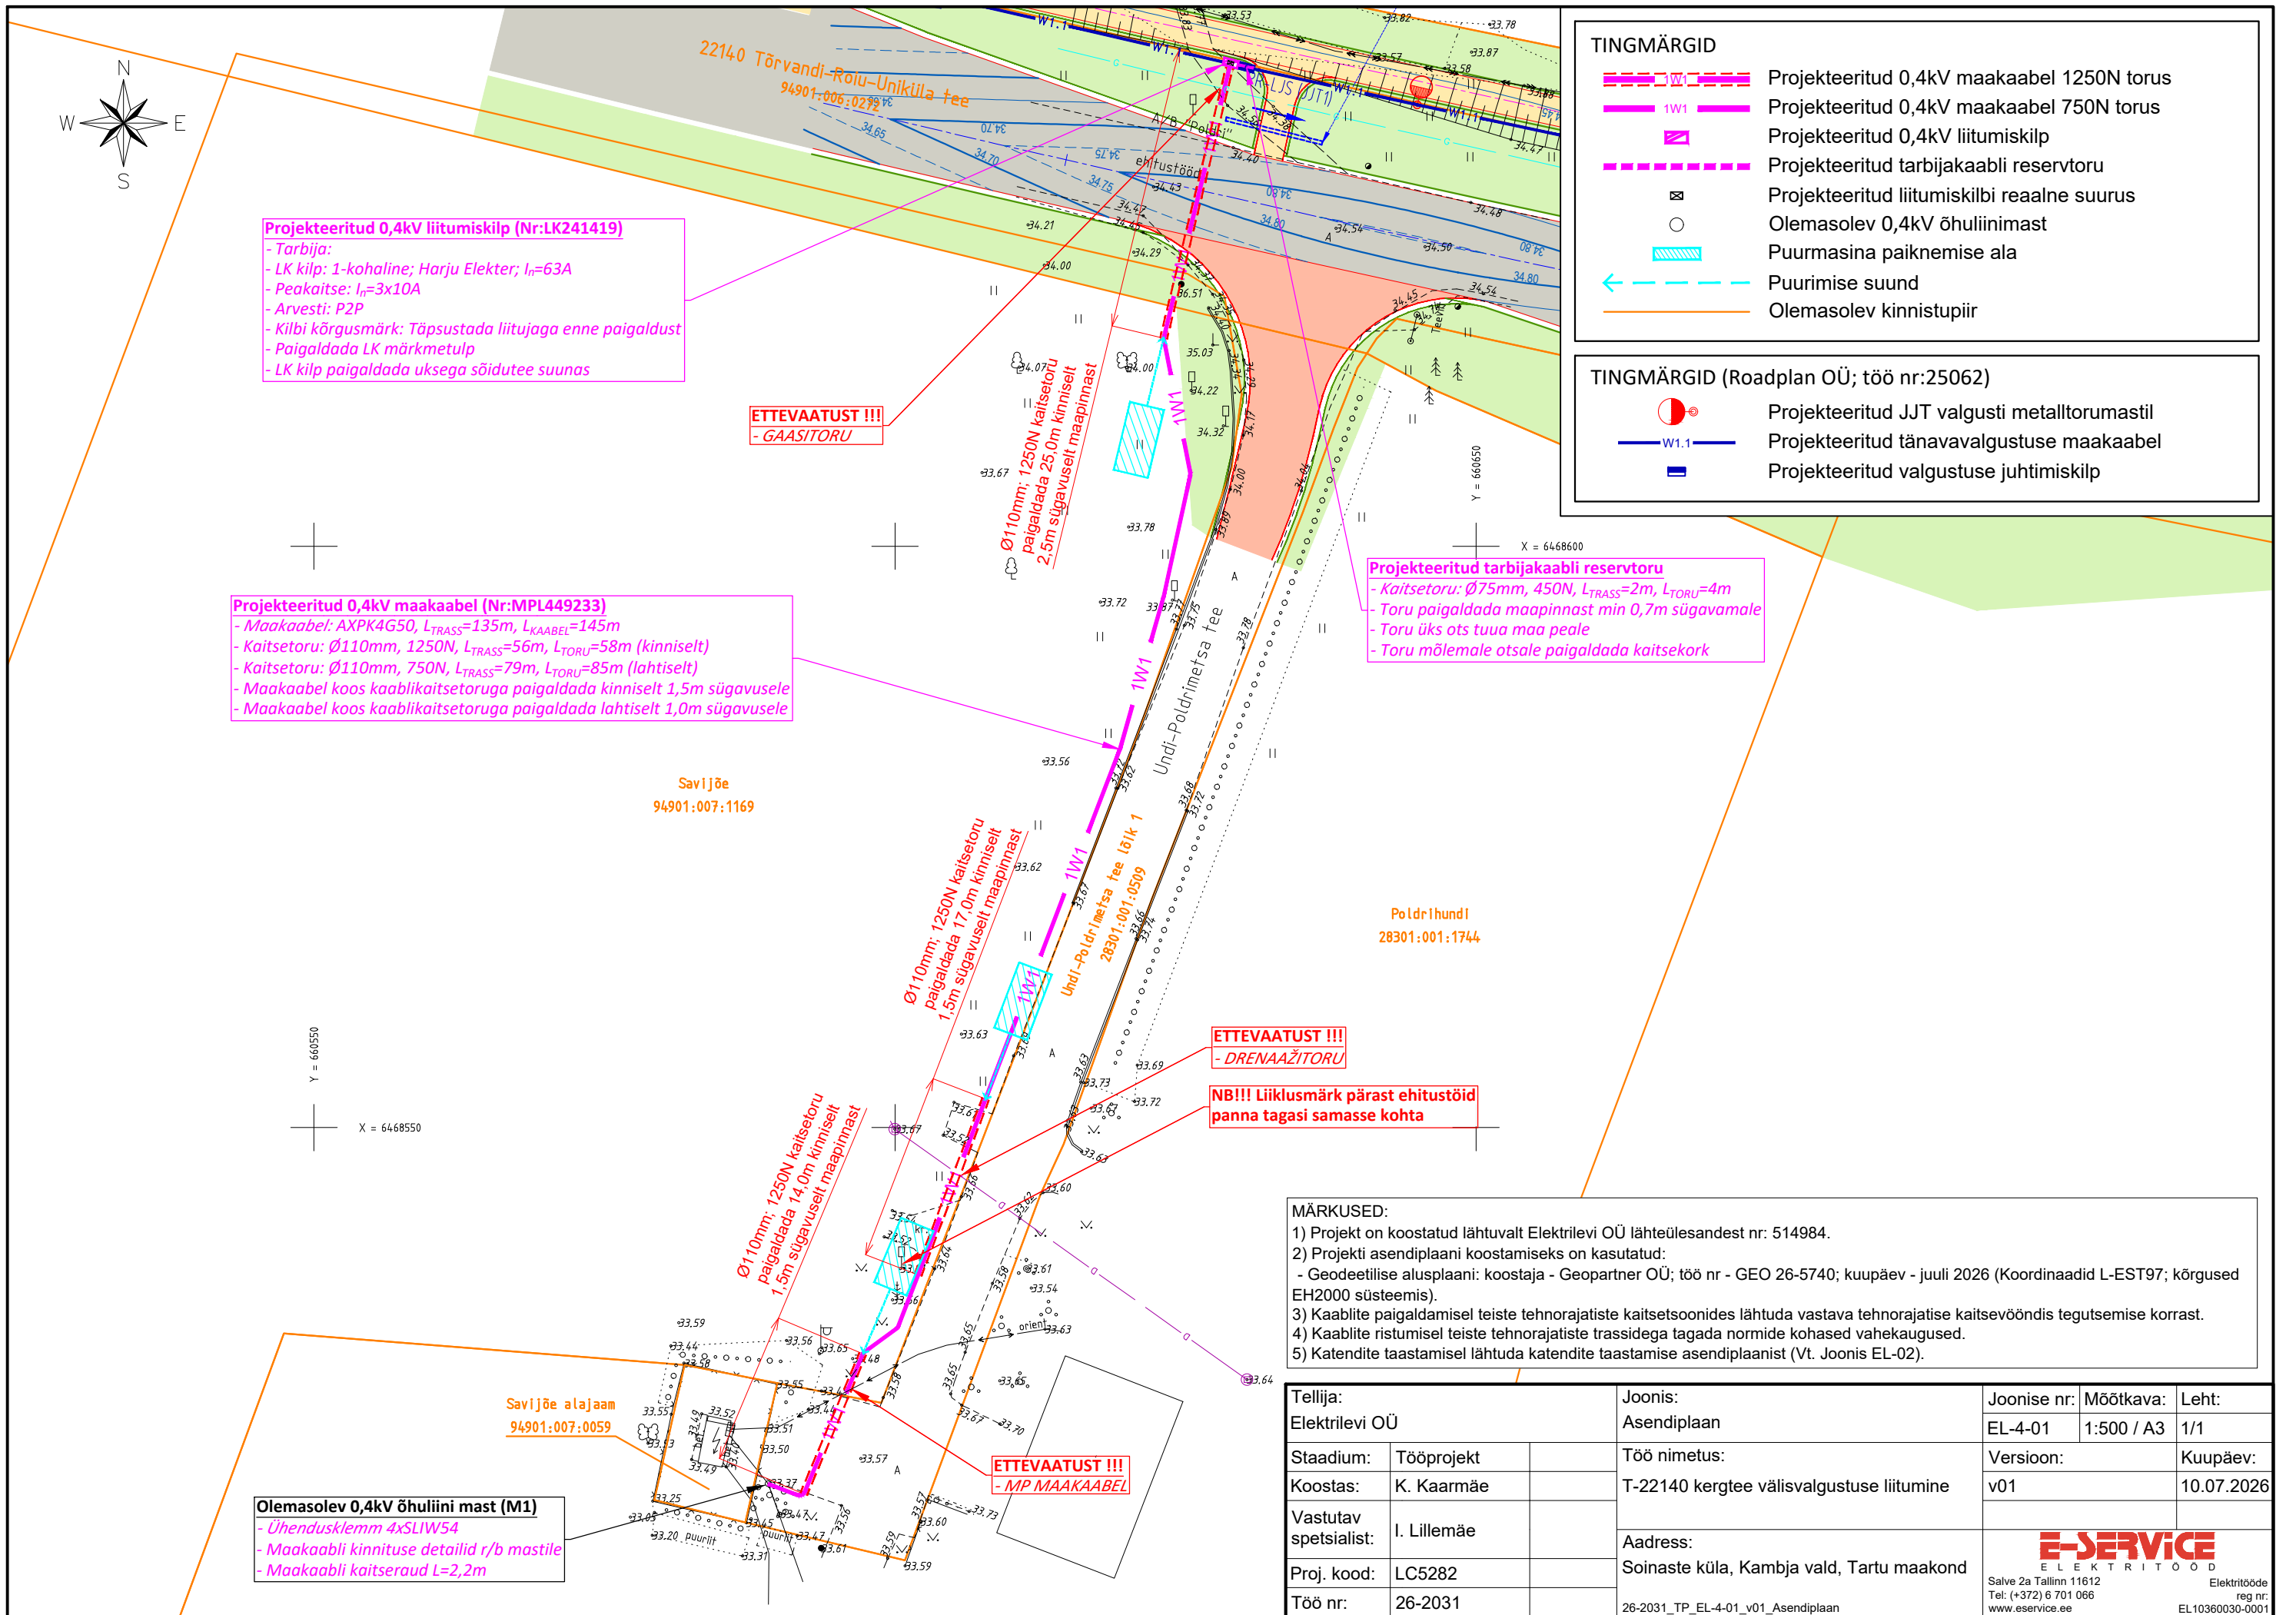

TINGMÄRGID

Projekteeritud 0,4kV maakaabel 1250N torus

Projekteeritud 0,4kV maakaabel 750N torus

Projekteeritud 0,4kV liitumiskilp

Projekteeritud tarbijakaabli reservtoru

Projekteeritud liitumiskilbi reaalse suurus

Olemasolev 0,4kV õhuliinimast

Puurmasina paiknemise ala

Puurimise suund

Olemasolev kinnistupiir

TINGMÄRGID (Roadplan OÜ; töö nr:25062)

Projekteeritud JJT valgusti metalltorumastil

Projekteeritud tänavavalgustuse maakaabel

Projekteeritud valgustuse juhtimiskilp

MÄRKUSED:

1) Projekt on koostatud lähtuvalt Elektrilevi OÜ lähteülesandest nr: 514984.

2) Projekti asendiplaani koostamiseks on kasutatud:

- Geodeetilise alusplaani: koostaja - Geopartner OÜ; töö nr - GEO 26-5740; kuupäev - juuli 2026 (Koordinaadid L-EST97; kõrgused EH2000 süsteemis).

3) Kaablite paigaldamisel teiste tehnorajatiste kaitsetsoonides lähtuda vastava tehnorajatise kaitsevööndis tegutsemise korrast.

4) Kaablite ristumisel teiste tehnorajatiste trassidega tagada normide kohased vahekaugused.

5) Katendite taastamisel lähtuda katendite taastamise asendiplaanist (Vt. Joonis EL-02).

Tellija: Elektrilevi OÜ		Joonis: Asendiplaan	Joonise nr: EL-4-01	Mõõtkava: 1:500 / A3	Leht: 1/1
Stadium:	Tööprojekt	Töö nimetus:	Version: v01		
Koostas:	K. Kaarmäe	T-22140 kergtee välisvalgustuse liitumine	Kuupäev: 10.07.2026		
Vastutav spetsialist:	I. Lillemäe	Aadress:	E-SERVICE ELEKTRITÖÖD Salve 2a Tallinn 11612 Tel: (+372) 6 701 066 www.eservice.ee Elektritoode reg nr: EL10360030-0001		
Proj. kood:	LC5282	Soinaste küla, Kambja vald, Tartu maakond			
Töö nr:	26-2031	26-2031 TP_EL-4-01_v01_Asendiplaan			