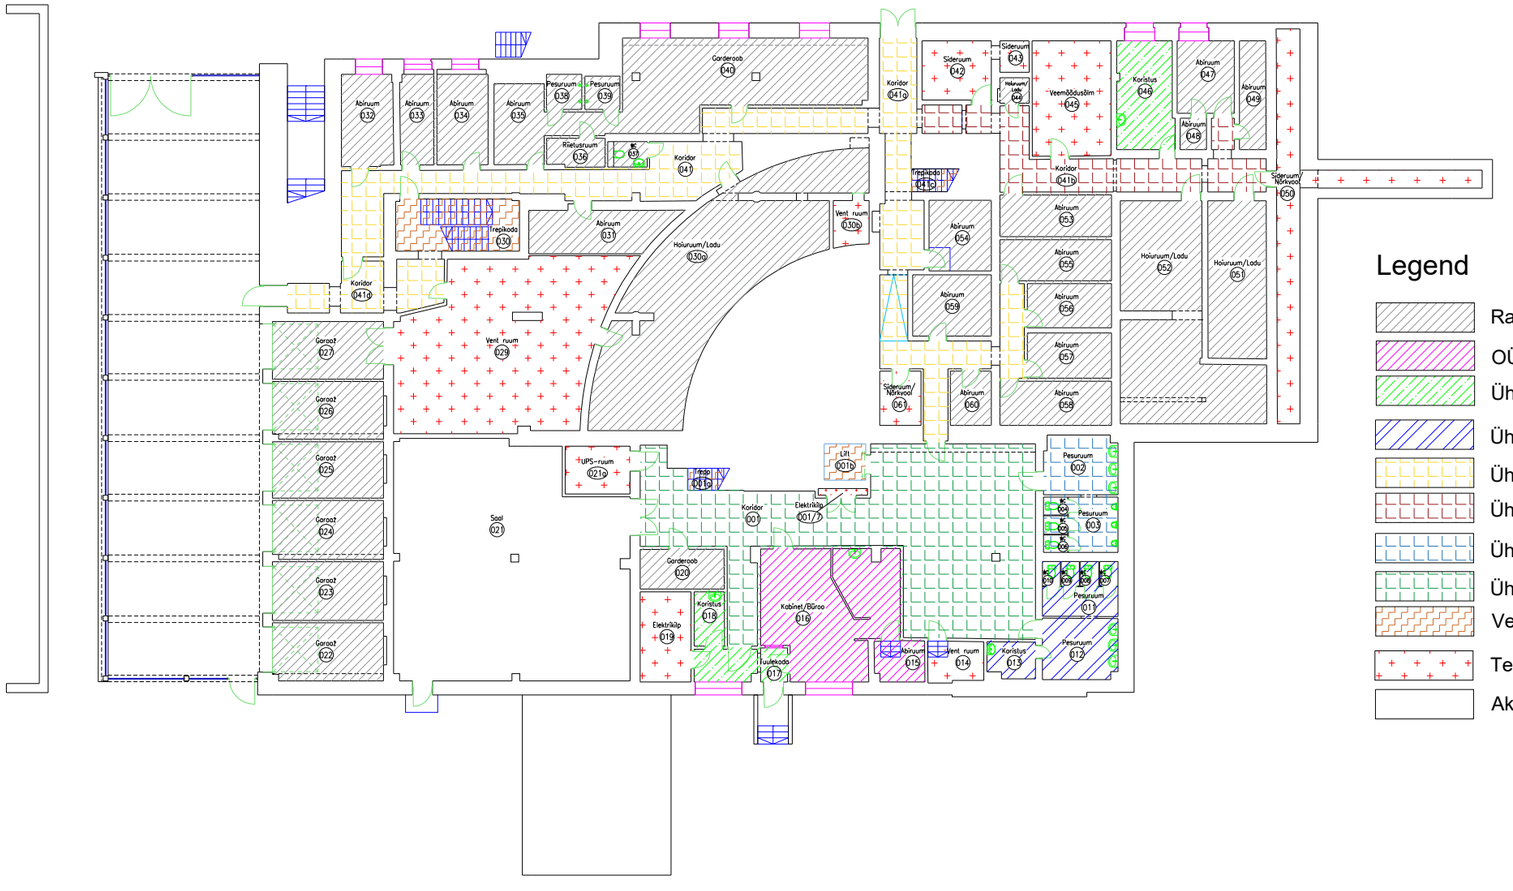Tallinna mnt 14, Rapla 00 korrus