



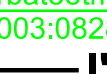




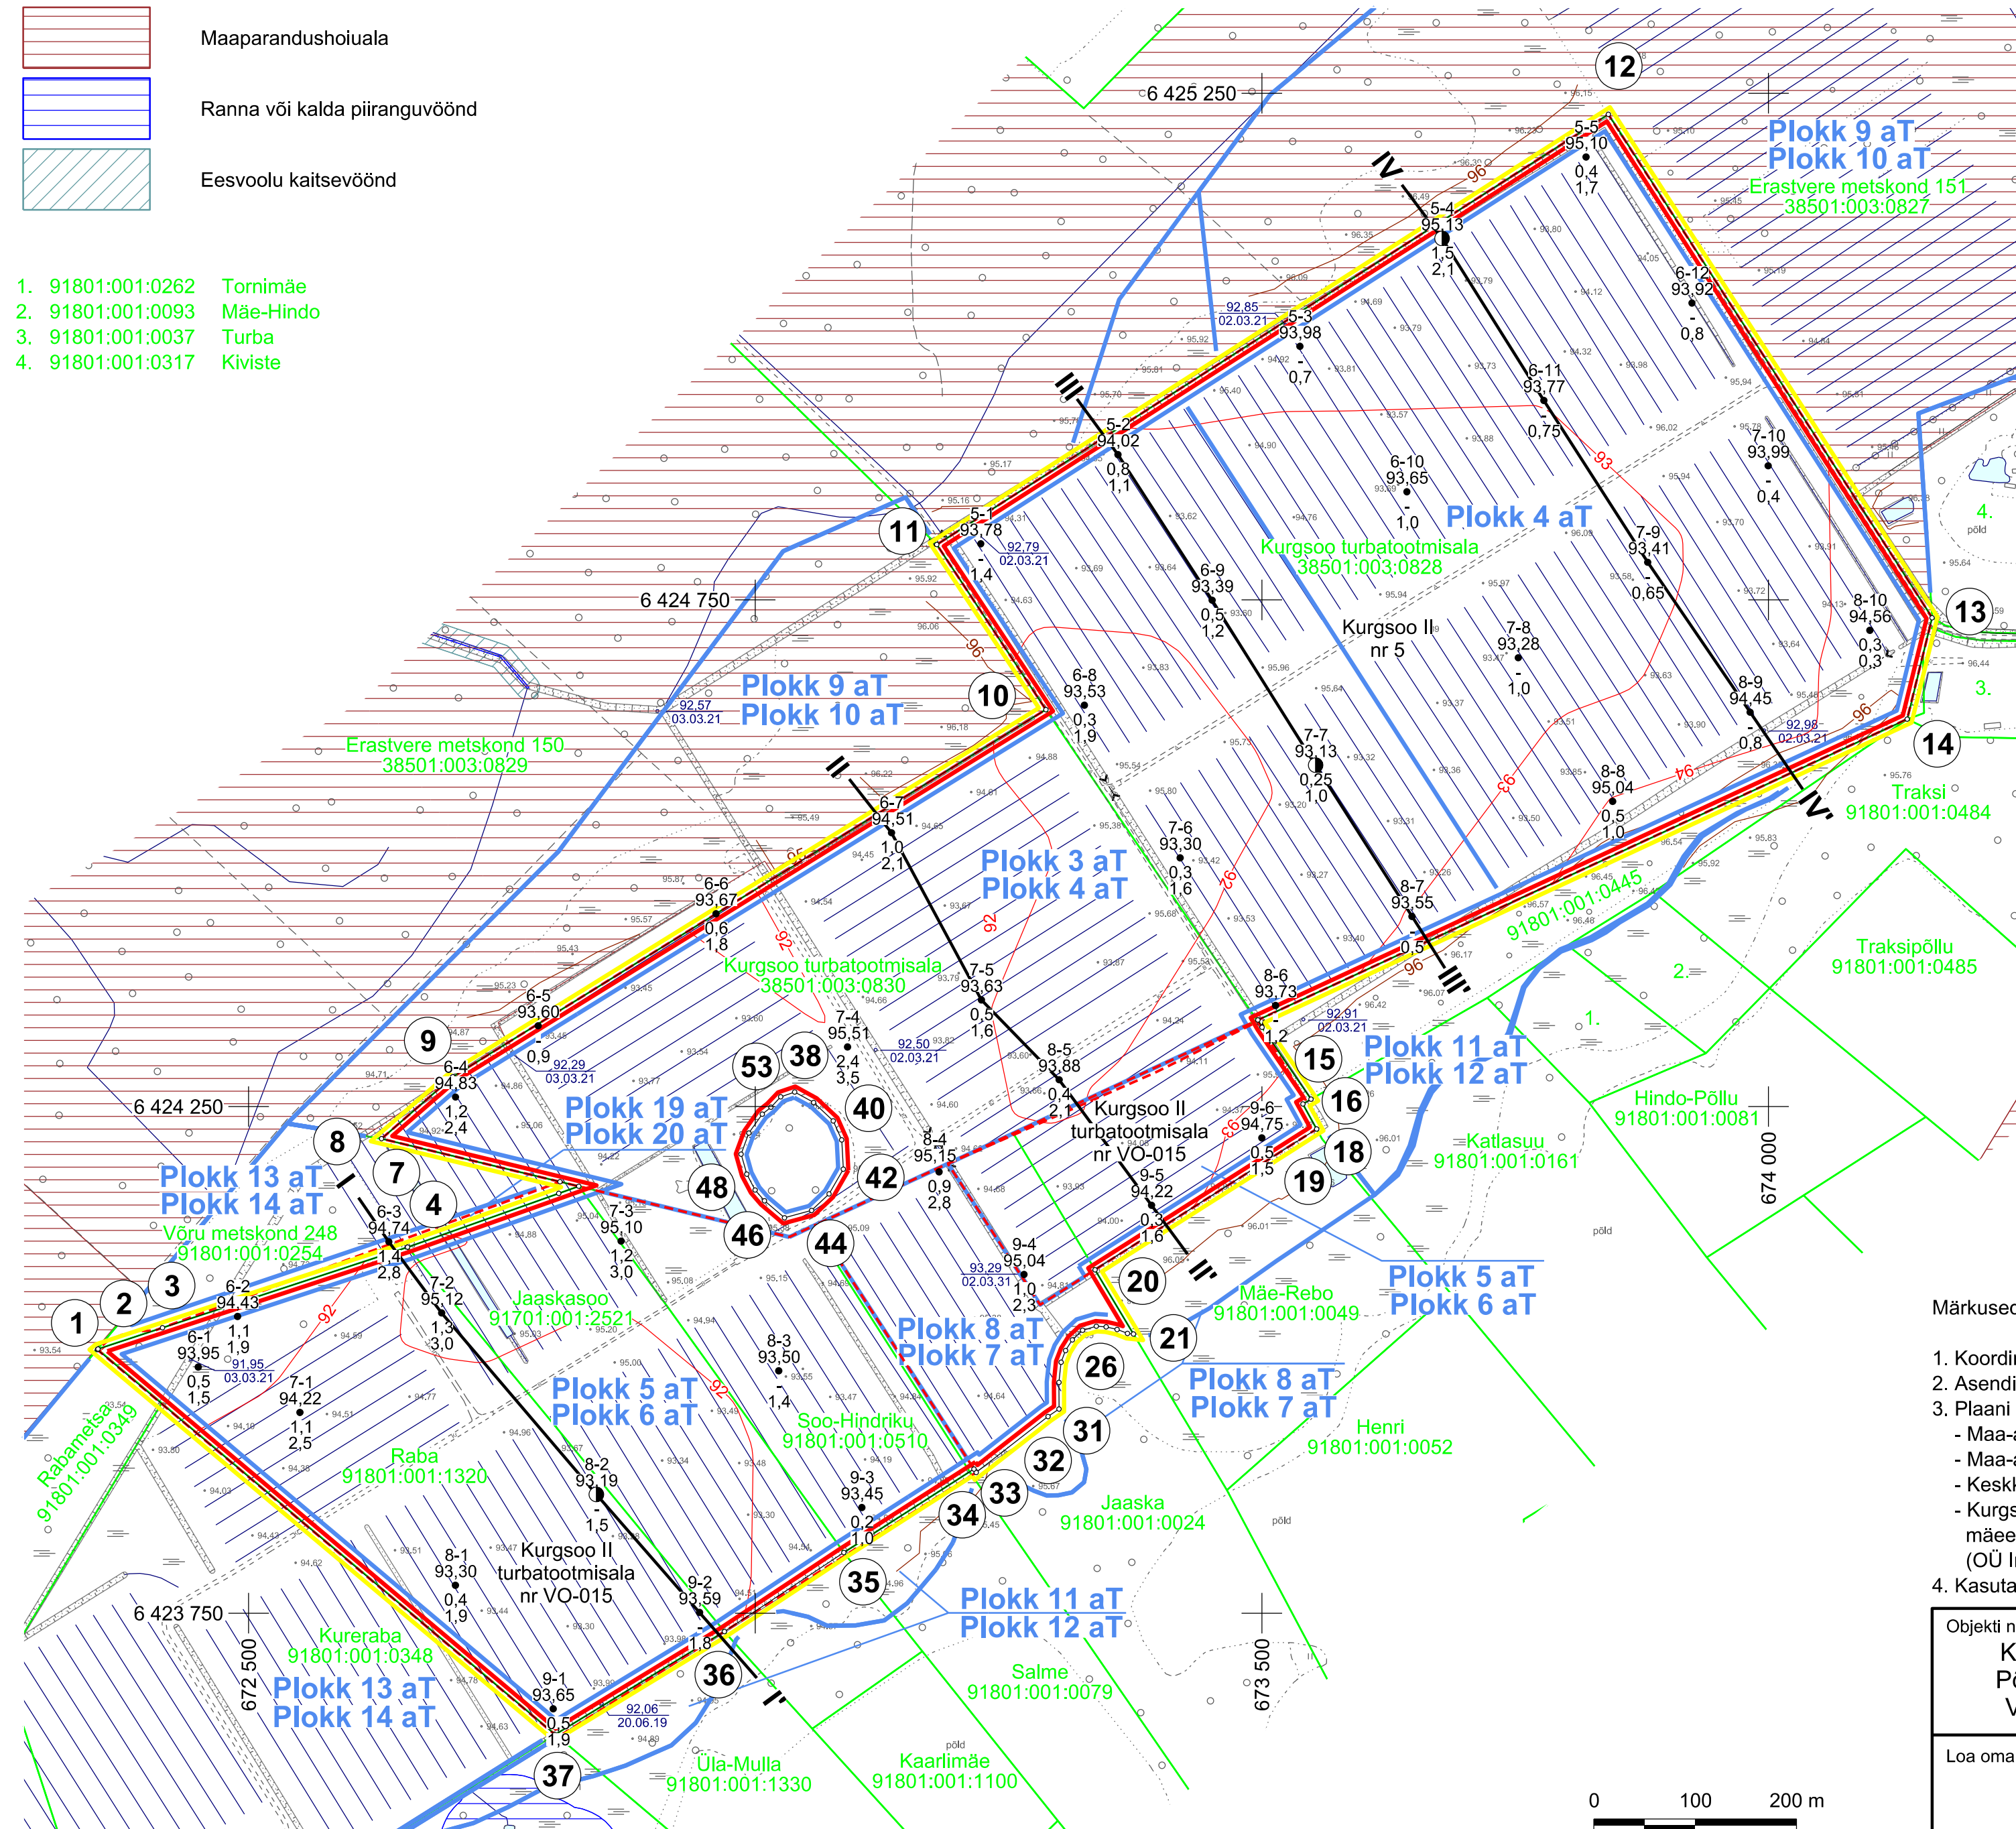



Eesvoolu kaitsevöönd

1. 91801:001:0262 Tornimäe
2. 91801:001:0093 Mäe-Hindola
3. 91801:001:0037 Turba
4. 91801:001:0317 Kiviste

Mäeeraldise pindala 103,54 ha
Mäeeraldise teenindusmaa pindala 104,41 ha

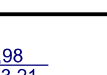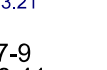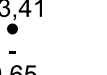

- 










Mäeeraldise piir, piiripunkt ja piiripunkti number

Mäeeraldise teenindusmaa piir, piiripunkt ja piiripunkti number

Aktiivsete mäeeraldiste ja nende teenindusmaade piir

Ploki piir (aT - aktiivne tarbevaru)

Katastriüksuse nimi, piir ja tunnus

Geoloogilise läbilõike joon

Maapinna samakõrgusjoon, m

Mäeeraldise lamami samakõrgusjoon, m

Maardla piir (asendiplaanil)

Veetaseme abs. kõrgus, mõõdistamise kuupäev

Sondeerimispunkti nr

Sondeerimispunkti abs kõrgus, m

Vähelagunenud turba kihi paksus, m

Kogu lasundi paksus, m

Proovivõtupunkt

1. Koordinaadid L-Est 97 süsteemis, kõrgused EH2000 süsteemis.
2. Asendiplaan: Maa-ameti X-GIS kaardirakendus.
3. Plaani koostamisel on kasutatud:
 - Maa-ameti väljastatud katastriüksuste piirandmeid (seisuga 15.12.2023);
 - Maa-ameti aluskaartide avalikku VMS-teenust (kitsenduste andmed);
 - Keskonnaregistri Kurgsoo maardla plokkide ja mäeeraldiste piirandmeid (seisuga 31.03.2024);
 - Kurgsoo turbamaardla Kurgsoo II, Kurgsoo II turbatootmisala ja Kurgsoo I turbatootmisala mäeeraldiste jääkvaru uuringu aruanne (varu seisuga 31.03.2021) (OÜ Inseneribüroo STEIGER, töö nr 21/3317).
4. Kasutatud tarkvara: Bentley PowerCivil for Baltics V8i (litsents: 70000661800020).

Objekti nimetus ja aadress Kurgsoo II turbatootmisala Põlva vald, Põlva maakond Võru vald, Võru maakond		Joonise sisu Mäeeraldise plaan	
Loa omanik AS Kagu-Eesti Turvas Tehnika tn 4, 65509 Võrumaa ket@ket.ee	<i>/Allkirjastatud digitaalselt/ (esindaja nimi) ja allkiri)</i>		Graafiline lisa 1/3
			Mõõtkaava 1 : 5000
 OÜ Inseneribüroo STEIGER Männiku tee 104, 11216 Tallinn +372 668 1011, info@steiger.ee	Koostas Hendrik Klaas <i>/Allkirjastatud digitaalselt/</i>	Kuupäev 23.05.2024	
	Kinnitas Erki Vaguri <i>/Allkirjastatud digitaalselt/</i>	Töö nr 22/3953	