


Isikliku kasutusõigusega koormatava ala asendiplaan

Lisa 6

Tartu maakond, Tartu linn, Kardla küla, 22102 Vorbuse-Kardla tee
 Katastritunnus: 79301:001:0821, registriosa nr.17338250
 Riigitee 2 Tallinn-Tartu-Võru-Luhamaa tee,
 kulgemine teemaal lõigul 168.713km – 168.760km

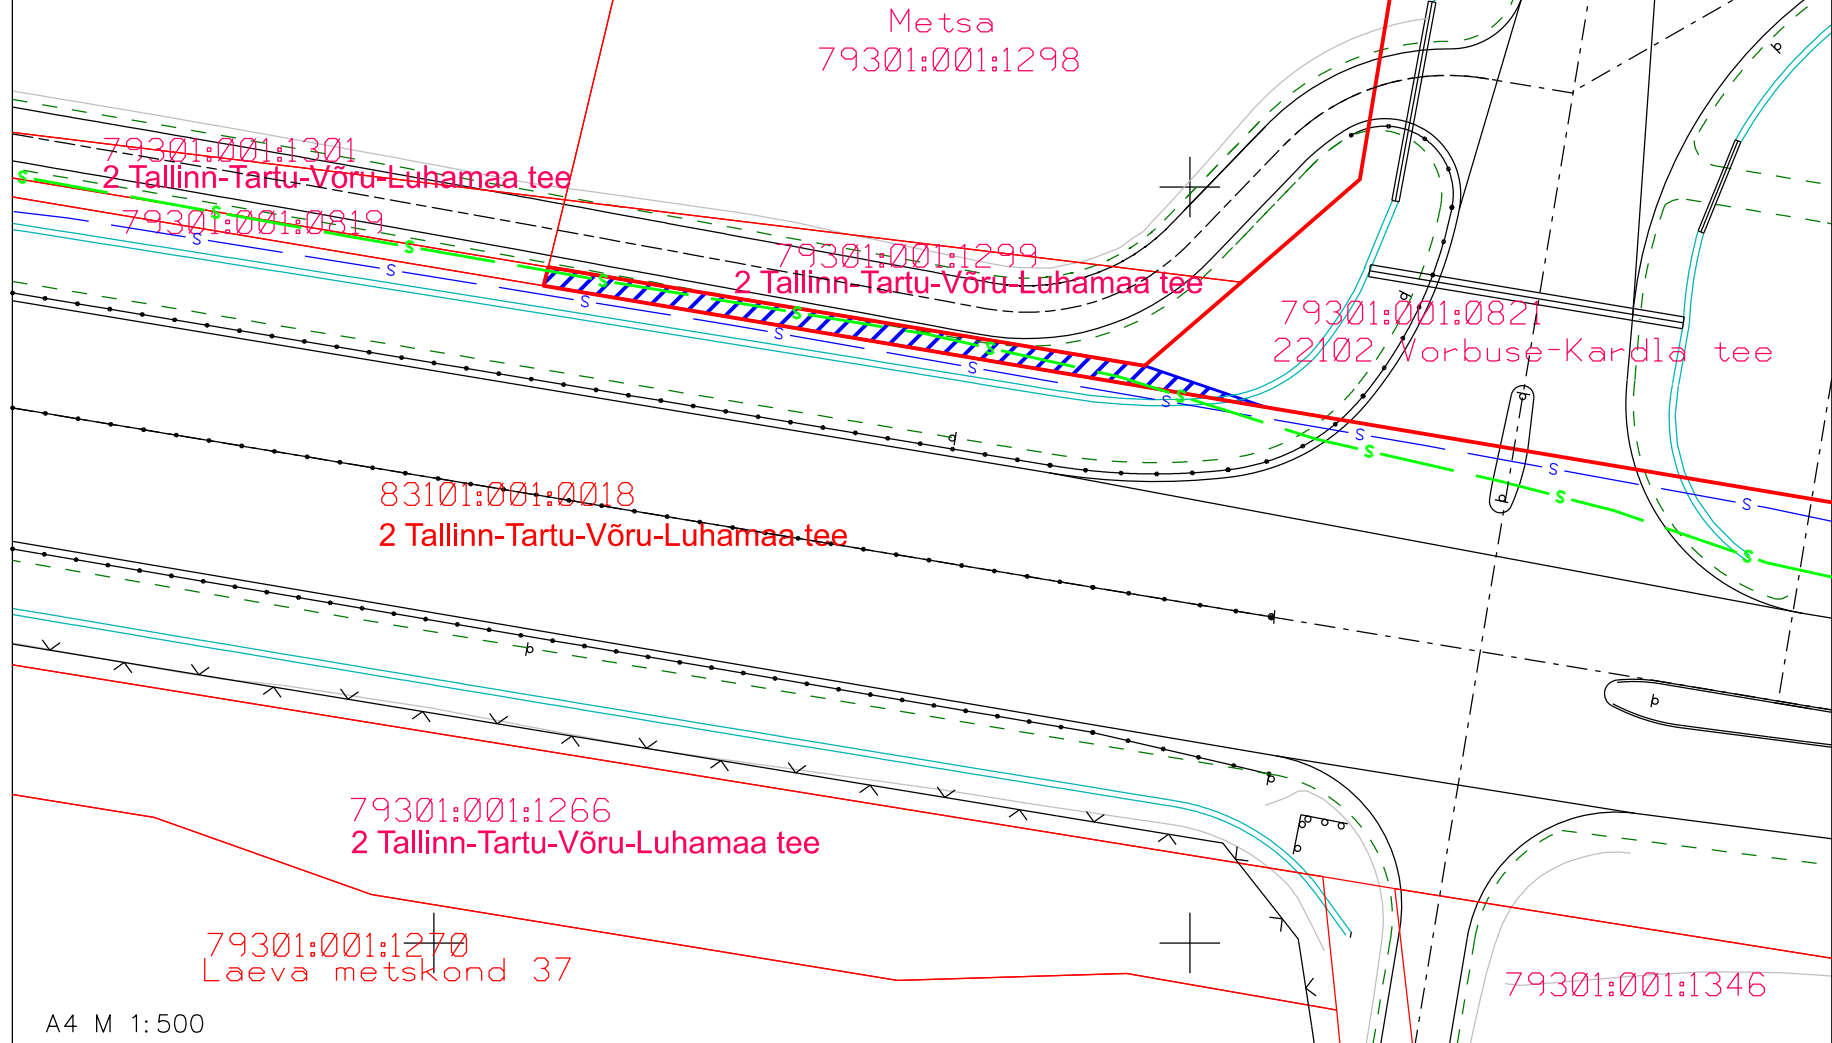

Isikliku kasutusõiguse ala 58m²

- Lepingu objektiks oleva kinnistu piir
- Kinnistupiirid
- Ümbertõstetud sidetrass (sidemaakaabel, mikrotootistik)
- Maha jäätud sidekanal

Teostusjoonis nr 6317T, Kirjanurk, OÜ "Kärevere – Kardla ELASA
 sidetrassi ELA081 ümbertõstmise"