

VAREM PROJEKTEERITUD P.P. EHTUSJÄRELEVALVE OÜ TÖO NR PP22005

- PROJ. JALG- JA JALGRATTATEE ASFALTBETONKATE (TÜÜP 1b)
- PROJ. MAHASÕIDU ASFALTBETONKATE (TÜÜP 2)
- PROJ. KRUSKATE (TÜÜP 5)
- PROJ. KATTE SERV
- PROJ. TUGIPEENAR
- PROJ. HORIZONTAAL KÕRGUSARVUGA
- PROJ. PUHKEKOHT PINGI JA PRÜGIKASTIGA

VAREM PROJEKTEERITUD LINE ENGINEERING OU TOO NR EL2301

- PROJ. VALGUSTUSE TÕTEKAABEL KAABLIKAITSETORUS d75mm 750N/1250N
- PROJ. JALGTEE VALGUSTI JA KUUMTSINGITUD METALLMAST 6m

TINGMÄRGID:

- KINNISTUPIRI ETTEPANEK
- PIKETAAZ
- PROJEKT TEE TELG
- PROJEKT KATTE SERV
- PROJEKT TUGIPEENAR
- PROJEKT JALGRATTA- JA JALGTEE ASFALTKATE tüüp 1
- PROJEKT SÕIDUTE ASFALTKATE tüüp 2
- PROJEKT MAHASÕIDU ASFALTKATE tüüp 3 / KRUSKATE tüüp 4
- PROJEKT MURU KÜLV KASVUPINNASE LISAMISEGA 10 cm
- LIKVIDEERITAV OBJEKTID
- PROJEKT LIIKLUSMÄRGI POST
- PROJEKT SAMAKÕRGUSJOOON
- MAAPINNA SAMAKÕRGUSJOOON
- PROJEKT POOLITATAV KAABLIKAITSETORU PVC Ø160 (450N, elektrikaabli kaitsmine)
- OLEMASOLEVA SIDEKANALISATSIONI KAITSMINE POOLITATAVA KAITSETORUGA PVC Ø100 (750 N)
- OLEMASOLEVA RIIGITEE MULDE SERV (mulde laius 7m)
- GEOLOOGIA PUURAUK NR X
- PILDISTAMISE GPS ASUKOHT, FAILI NIMI


Kobras OÜ, Pele mü detailplaneering, koostamisel

TINGMÄRGID:

- Moodsustatava krundi piir
- Planeeritud kergliikluse ala
- Planeeritud sõidutee ala

Tingmärgid Estgrid OÜ töö nr E2316:

- Projekteeritud tänavavalgusti terasmastil (6m)
- Projekteeritud tänavavalgusti terasmastil (8m)
- Kaitsetoru PE Opto Ø75, 750N
- Projekteeritud 0,4 kV välisvalgustusliin (kaabel paigaldatakse Kaitsetoruses kogu ulatuses 450N)
- Sundpuurimine PE Opto Ø110 1250N
- Puurimistööde kaeviku põhi
- Kaablikaeviku põhi/ nõlva ülemine serv

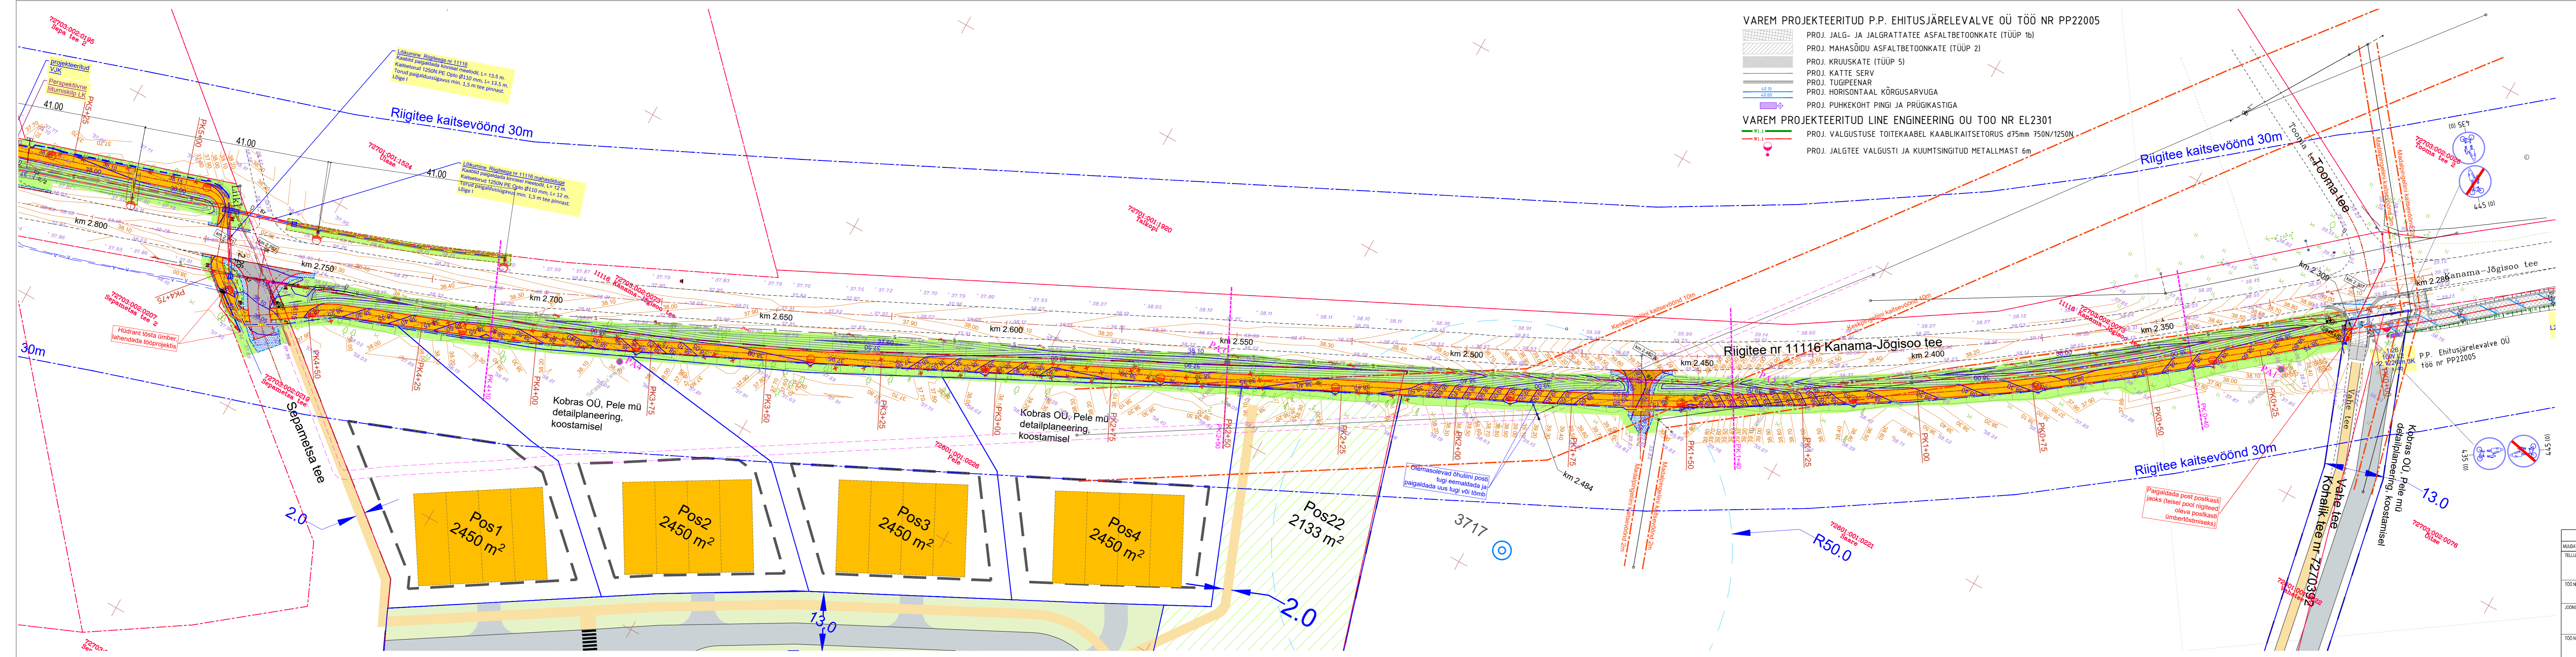

MUUDATUS	MUUDATUSE KRÜLDUS	TEOSTAS	KULPÄEV
TELLIJAL	Saue Vallavalitsus		
TÖO NIMETUS	Saue vallas Jõgisoo külas riigitee 11116 Kanama-Jõgisoo km 2,29-3,35 jalgratta- ja jalgteede põhiprojekti koostamine		
JÕONISE NIMETUS	Vertikaalplaneerimine ja välisvõrkude koondplan		
TÖO NR	KÕTE NR	STADIUM	OBJEKTI NR
23012	PP		TL-4-04
			1:500
			23012_PP_TL.dwg

TO Projekt
TO Projekt OÜ
Tel +372 5661 9995
e-post info@toprojekt.ee

PROJEKTLAHT	P. Okk	10.01.2024
KONTROLLIJA	H. Toom	10.01.2024
PROJEKTEERIJAL	P. Okk	10.01.2024