


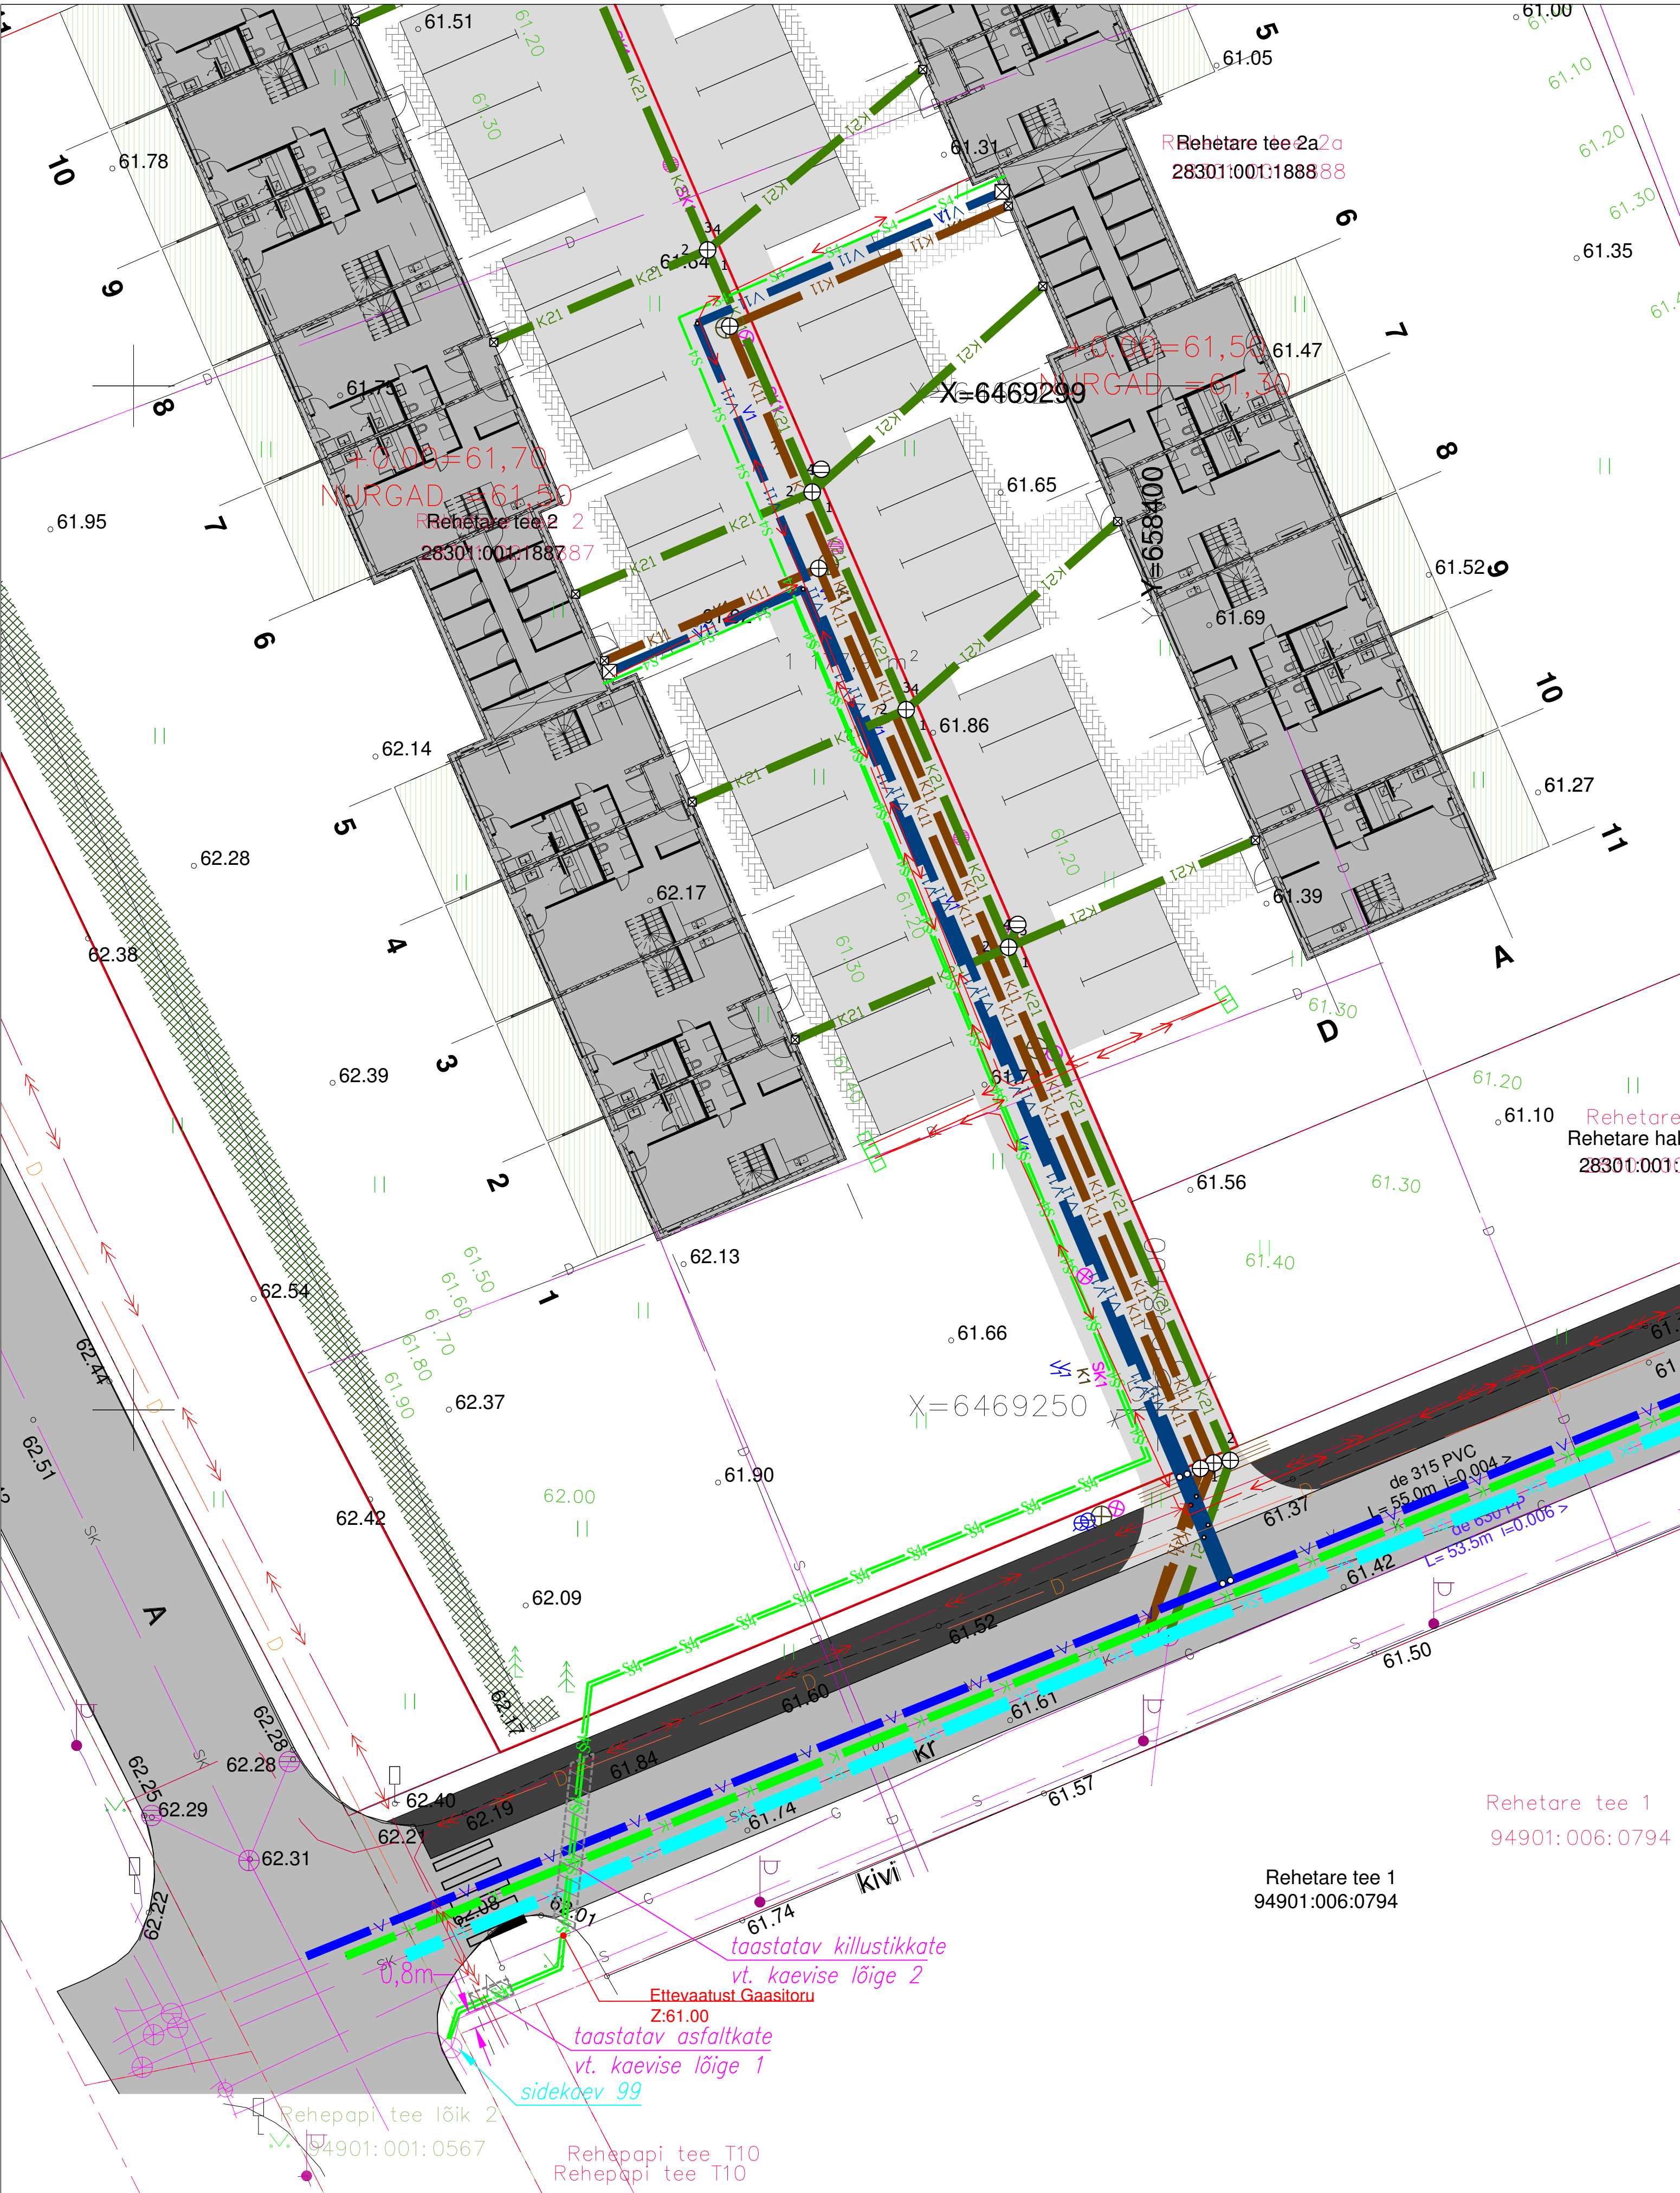

 NVA lahendused OÜ Teadusparki 9, Tartu Tel. 56500032 Registrikood: 14497961 MTR registreeringu nr. FPR000499		OBJEKT SIDETRASSID Rehetare tee 2 ja 2a, Soinaste küla, Kambja vald, Tartu maakond	
JOONIS Sidetrasside plaan		MASTAP 1/200	
TELLAJA ---		VALDKOND Telekommunikatsioon	
ALUS		ENTVUS/ARK Uusehitus	
PROJ. Jan Suuvere		STADIUM Tööprojekt	
KONTR.		TOO NR 2452	
		JOONISE NR 4-01	
FAL 2452_TP_ENV-4-01_plaan.dwg		KUIUPREV 01.10.2024	
		MULDATUS 0	

KASUTATUD TINGMÄRGID

S4 — S4 — projekteeritud 4-avaline side multitoru

— taastatavad teekatte alad