


S4

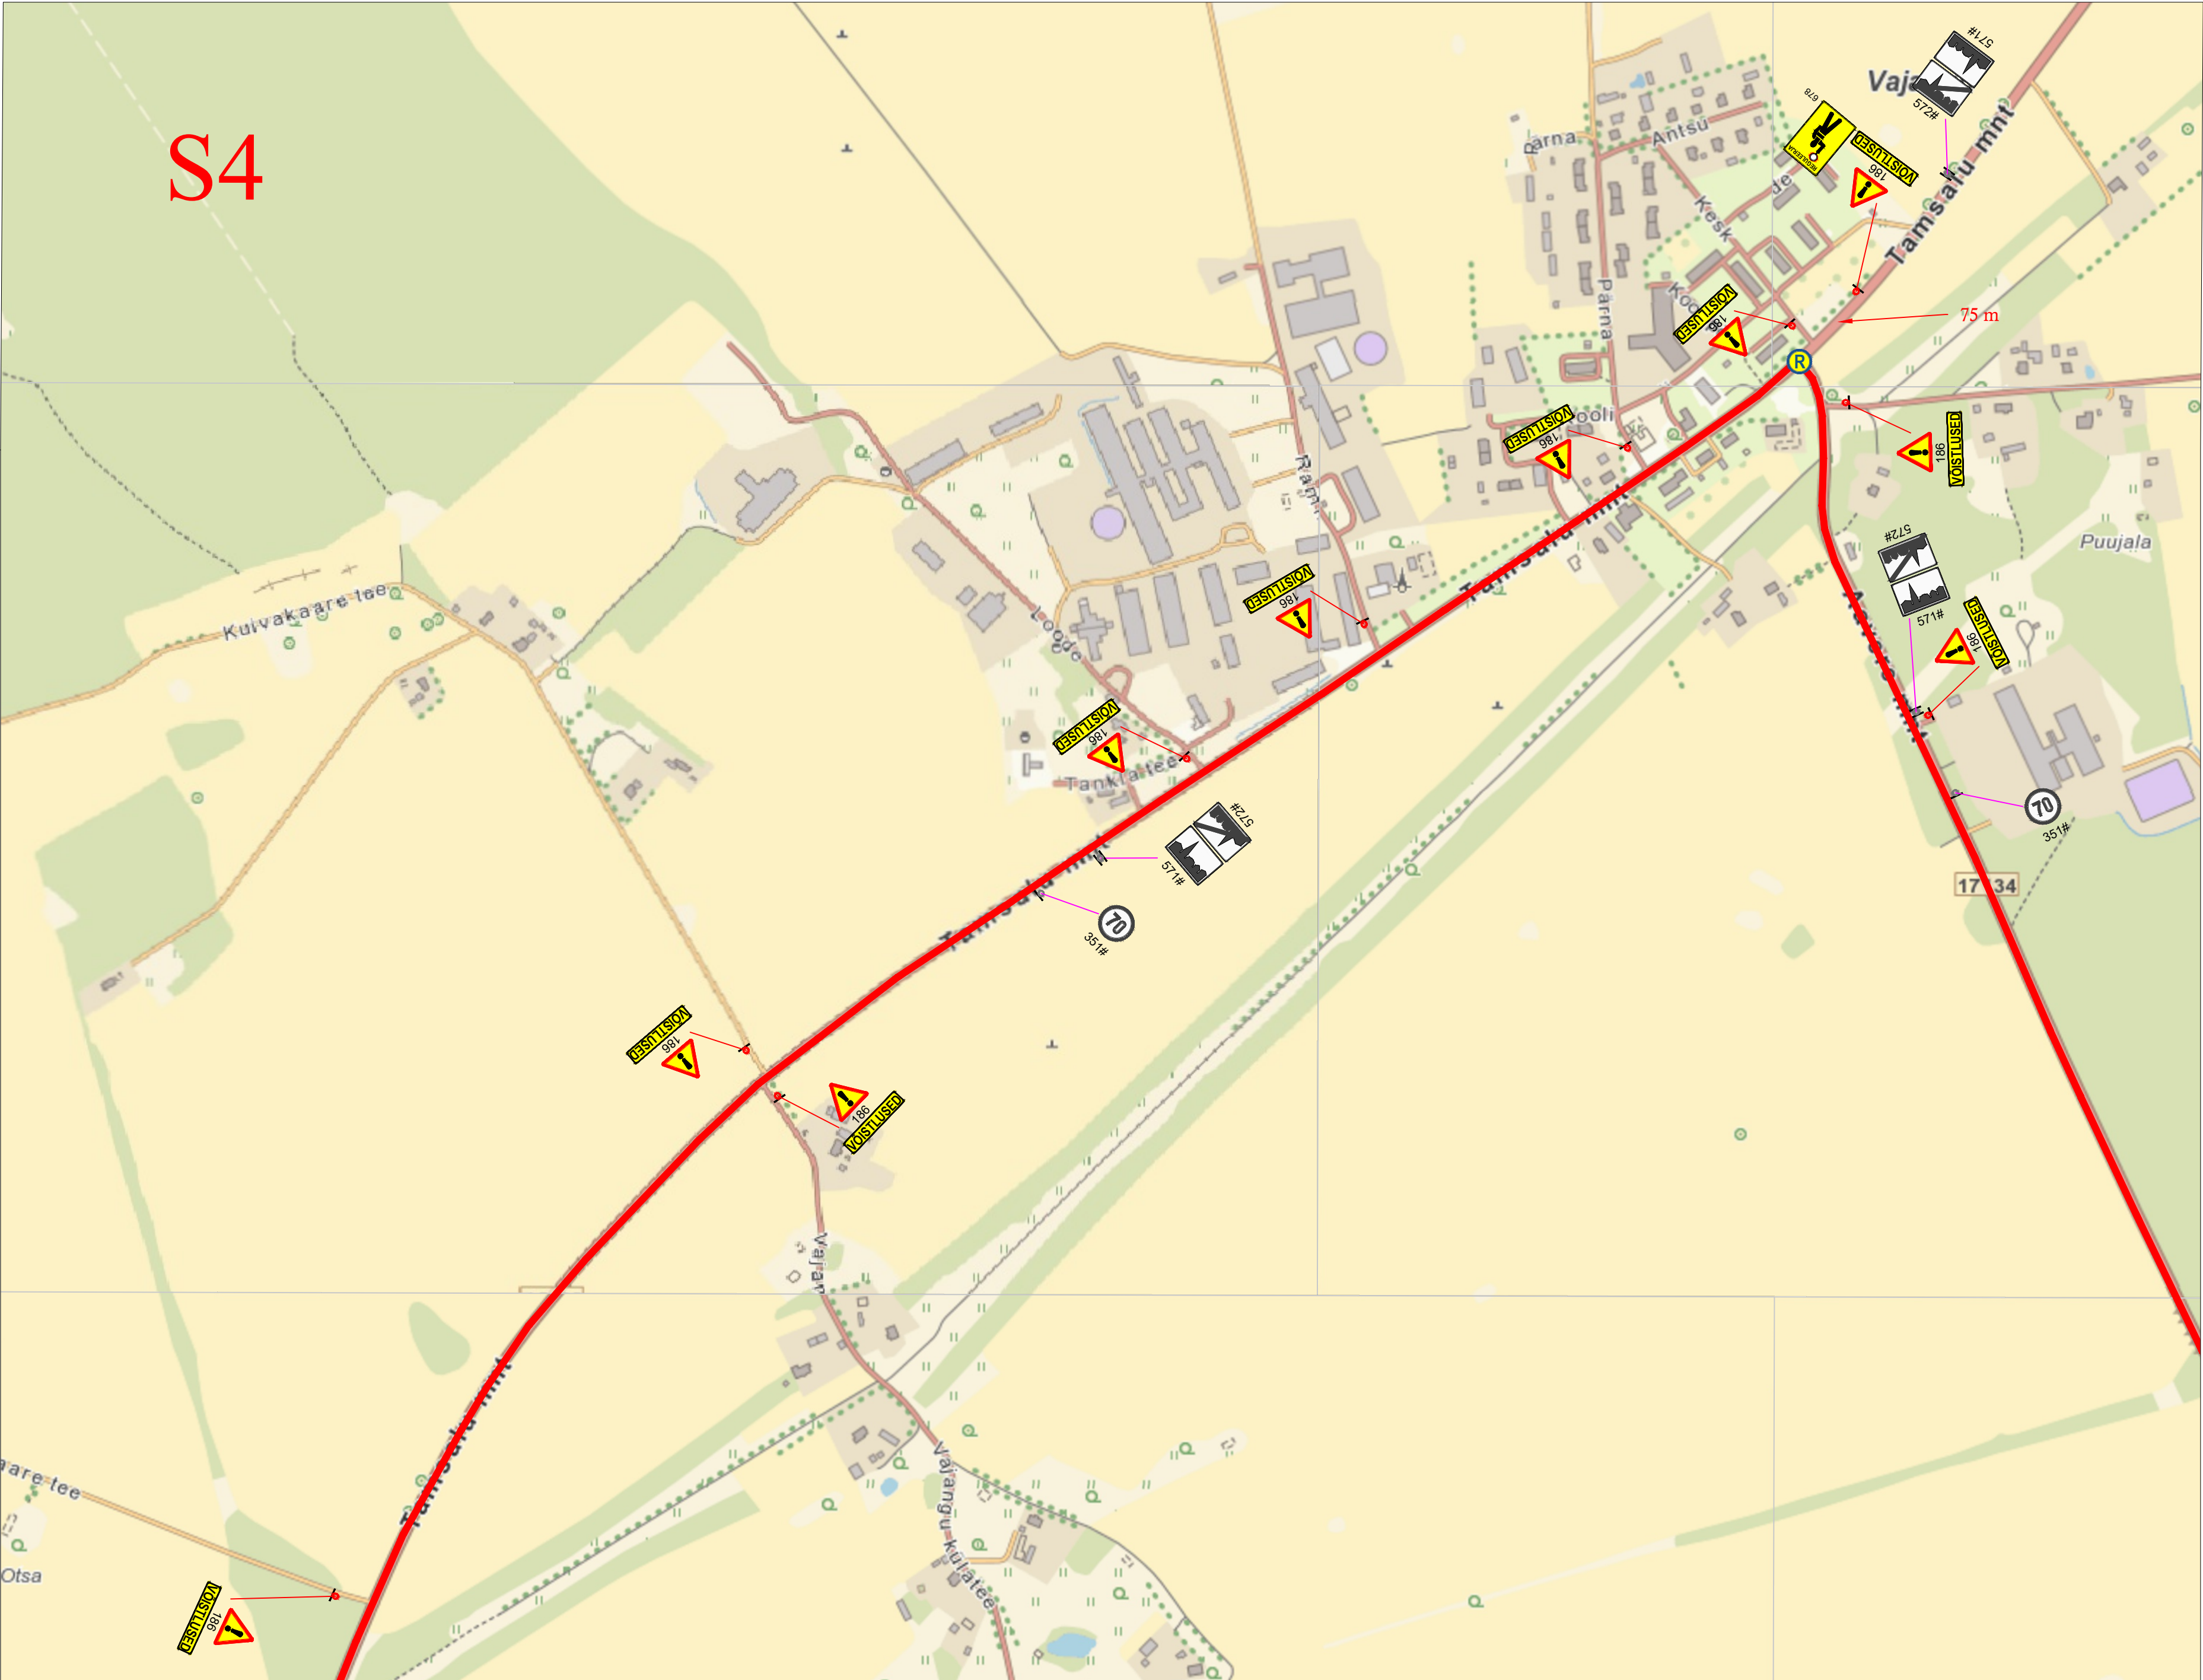

Märkused:

- Muud olemasolevad liiklusmärgid, mis lähevad vastuollu antud ajutise sulgemiaegse liiklusskeemiga, tuleb kinnikatta.
- Vajadusel korrigeerida liiklusskeem tööetapil olukorra kohaseks.
- Vajadusel lisada objektile täiendavaid liiklusmärke.
- Ajutised liiklusmärgid tuleb paigaldada nii, et nad on liiklejale üheselt mõistetavad ja arusaadavad.
- Tagada kogu sulgemise vältel ajutiste liiklusmärkide püstiolek ja loetavus.
- Joonist lugeda märgitud numbrite järgi.
- Ajutise liikluskorralduse skeemkoostajast teavitada teedehaldust, keda sulgemine vahetult puudutab, eelkõigesuletaval alal elavad elanikud ja seal asuvad ettevõtted ja asutused.

Lisa märkused:

- Vajadusel tõsta LM687 "Reguleerija" ümber nii, et need jääksid vähemalt enne sõidukite ootejärjekorra lõppu.

LEPPEMÄRGID



Ajutine liiklusmärk



Ol.olev liiklusmärk



Ajutise liiklusmärgi post



Reguleerija



Kadaka tee 44a, 12915, Tallinn,
Telefon: +372 5285 852
E-post: info@waymark.ee

Koostas: V. Lehmus
Kontrollis: I. Vähi

Tellija: MTÜ Järva-Jaani Ratta- ja Suusaklubi
Teet Kallakmaa
tel: +372 502 1263

Projekti nimetus:

Järva-Jaani Rattaralli 2025

Objekti asukoht:

Riigiteedel 15128 Järva-Jaani - Tamsalu - Kullenga km 0,20-10,76, 17134
Raigu-Vajangu km 0,0-8,3, 15127 Järva-Jaani - Pikevere - Ebavere km
0,17-15,40 ja 12120 Roosna-Alliku - Järva-Jaani km 9,550-10,750

Joonis:

Ajutise liikluskorraldusskeem

Kuupäev

25.04.2025

Töö nr:

25_072

Joonis nr: [nr-leht]

25072_4

Möötkava:

Aluskaart: Maa-amet 2024