



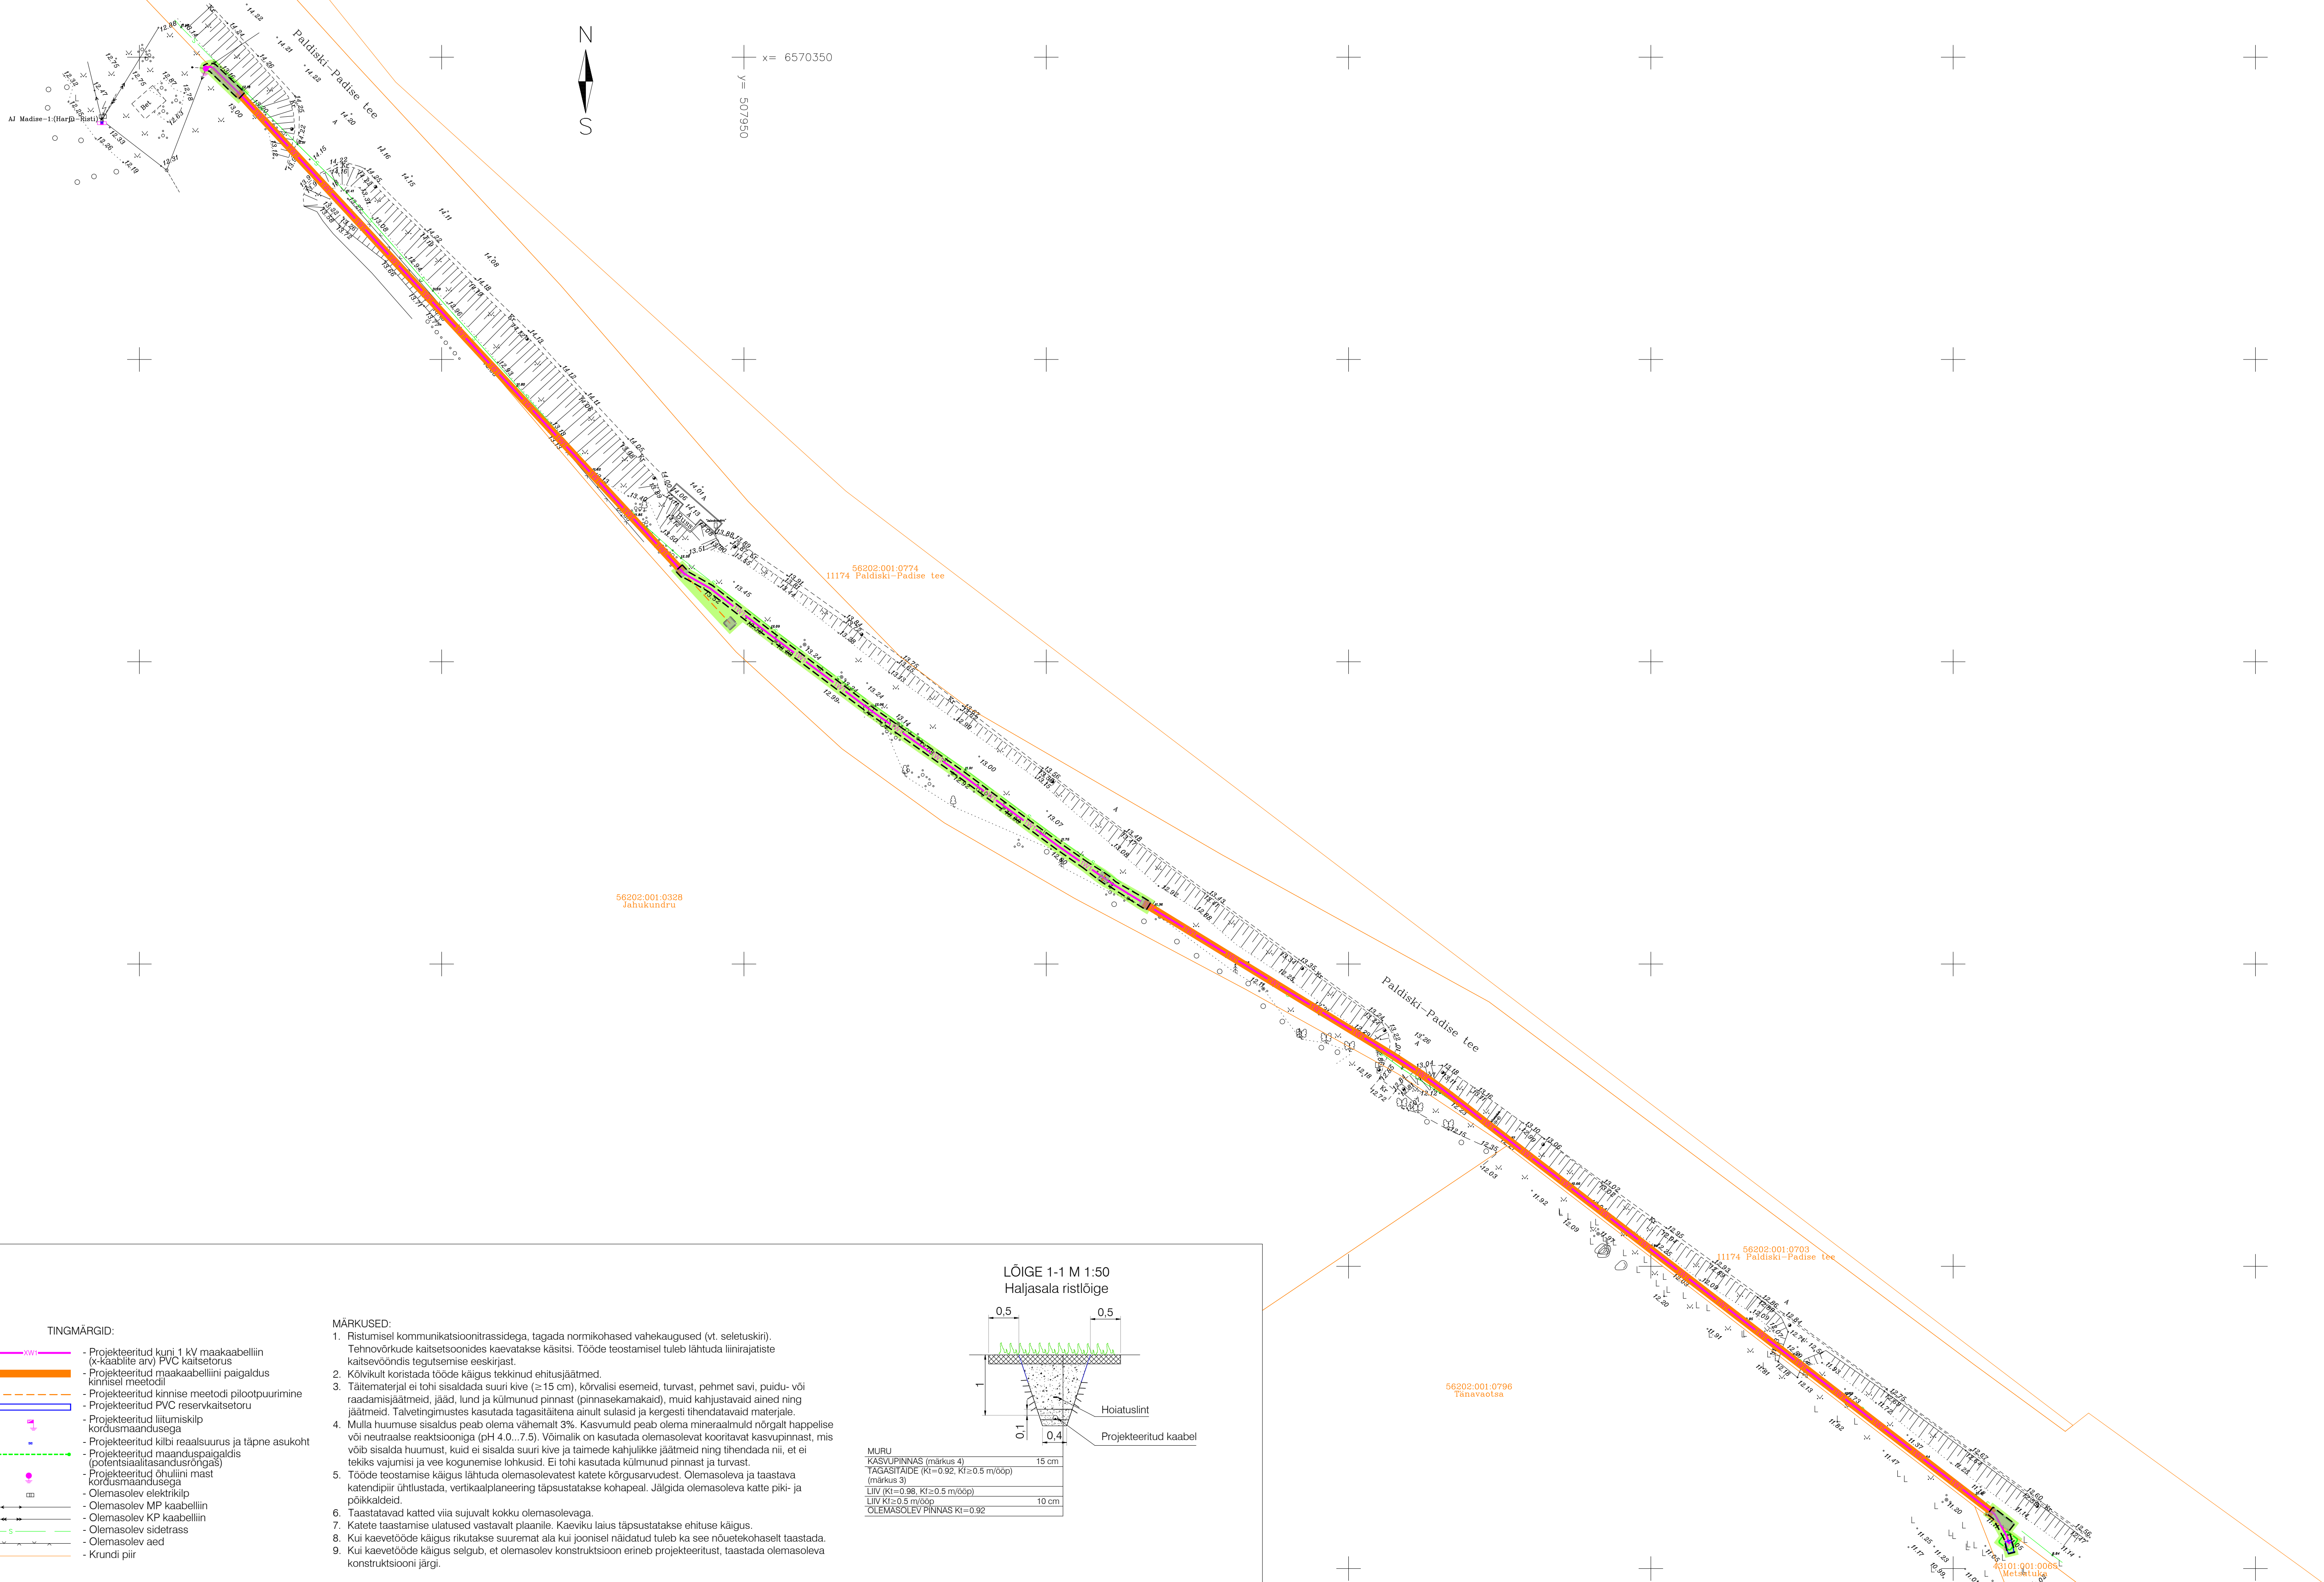

- TINGMÄRGID:
- Projekteeritud kuni 1 kV maakaabelliin (x-kaablite arv) PVC kaitsetorus
 - Projekteeritud maakaabelliini paigaldus kinnisel meetodil
 - Projekteeritud kinnise meetodi pilootpuurimine
 - Projekteeritud PVC reservkaitsetoru
 - Projekteeritud liitumiskilp kordusmaandusega
 - Projekteeritud kilbi reaalsuurus ja täpne asukoht
 - Projekteeritud maanduspaigaldis (potentsiaalitasandusriingas)
 - Projekteeritud õhuliini mast kordusmaandusega
 - Olemasolev elektrikiip
 - Olemasolev MP kaabelliin
 - Olemasolev KP kaabelliin
 - Olemasolev sidetrass
 - Olemasolev aed
 - Krundi piir

- MÄRKUSED:
- Ristumisel kommunikatsioonitrassidega, tagada normkohased vahekaugused (vt. seletuskiri). Tehnovõrkude kaitsesoonides kaevatakse käsitsi. Tööde teostamisel tuleb lähtuda liinirajatiste kaitsesoonisid teostamise eeskirjast.
 - Kõlvikut koristada tööde käigus tekkinud ehitusjäätmest.
 - Täitematerjal ei tohi sisaldada suuri kive (≥ 15 cm), kõrvalisi esemeid, turvast, pehmet savi, puidu- või raadamisjäätmest, jääd, lund ja külmutunud pinnast (pinnasekamakaid), muid kahjustavaid aineid ning jäätmest. Talvetingimustes kasutada tagasitõrjuna ainult sulasid ja kergesti tihendatavaid materjale.
 - Mulla huumuse sisaldus peab olema vähemalt 3%. Kasvumuld peab olema mineraalmuld nõrgalt happelise või neutraalse reaktsiooniga (pH 4.0...7.5). Võimalik on kasutada olemasolevat kooritavat kasvupinnast, mis võib sisaldada huumust, kuid ei sisalda suuri kive ja taimede kahjulikke jäätmest ning tihendada nii, et ei tekiks vajumisi ja vee kogunemise ohtusid. Ei tohi kasutada külmutunud pinnast ja turvast.
 - Tööde teostamise käigus lähtuda olemasolevatest katete kõrgusarvudest. Olemasoleva ja taastava katetdipiiri ühtlustada, vertikaalplaneering täpsustatakse kohapeal. Jälgida olemasoleva katte piki- ja põikkalded.
 - Taastatavad katted viia sujuvalt kokku olemasolevaga.
 - Katete taastamise ulatused vastavalt plaanile. Kaeviku laius täpsustatakse ehituse käigus.
 - Kui kaevetööde käigus rikutakse suuremat ala kui joonisel näidatud tuleb ka see nõuetekohaselt taastada.
 - Kui kaevetööde käigus selgub, et olemasolev konstruktsioon erineb projekteeritud, taastada olemasoleva konstruktsiooni järgi.

LÕIGE 1-1 M 1:50
Haljasala ristlõige

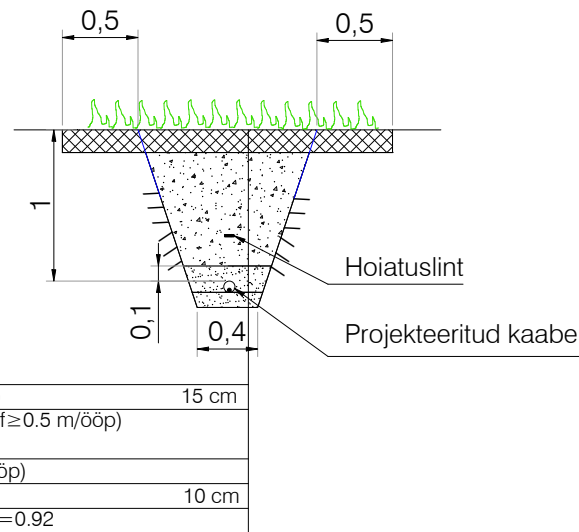

MURU	15 cm
KASVUPINNAST (märkus 4)	
YAGASITAIDE (KI=0.92, KI≥0.5 m/ööp)	
(märkus 3)	
LIIV (KI=0.98, KI≥0.5 m/ööp)	
LIIV KI≥0.5 m/ööp	
OLEMASOLEV PINNAST KI=0.92	10 cm

TEE-EHITUSLIK OSA:

- Taastatav haljasala, 287m²
- Kaeviku tsoon

Töö nimetus:	Metsatuka kinnistu elektrivarustus	Objekti aadress:	Metsatuka, Jahukundru, 11174 Paldiski-Padise tee, Karilepa küla, Madise küla, Lääne-Harju vald, Harjumaa
Tellija:	Elektrilevi OÜ	Joonise nimetus:	KATETE TAASTAMISE PLAAN, RISTLÕIGE
Kontrollis:	A. Soboleva	22.05.26	
Koostas:	A. Soboleva	22.05.26	
Töö nr:	PL25-55-24	Staadium:	TP
Version:	-	Joon nr:	TL-5
Möötkava:	1:500	Faali nimi:	PL255524_TP_EL-4-02_TL-5-Taastamine.dwg
Leht:	8/13		