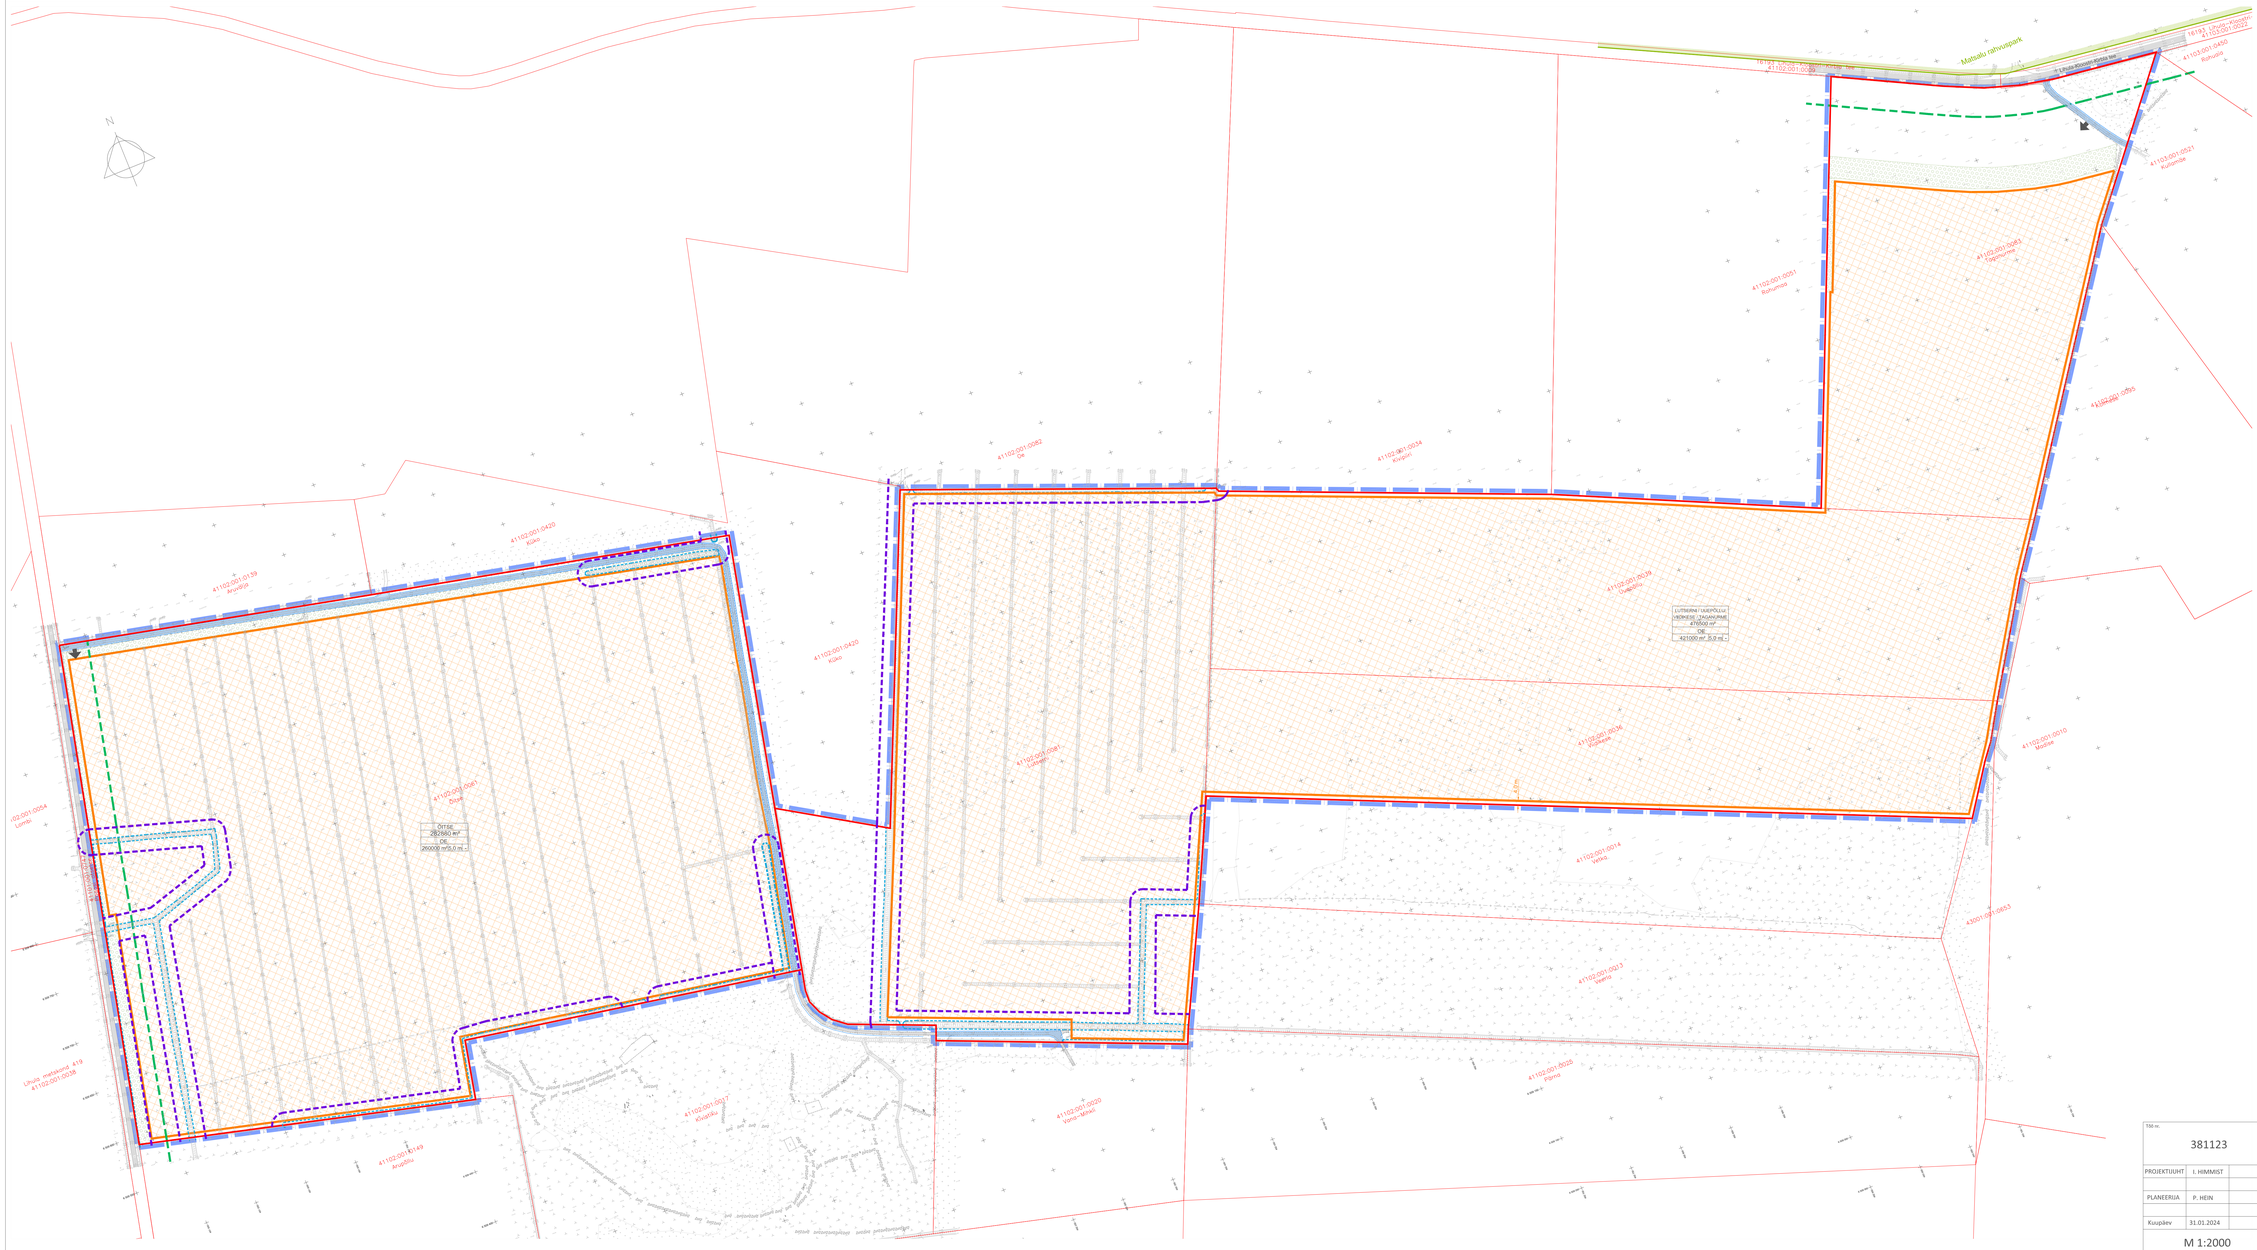
PÕHIJOONIS
Matsalu rahvuspark
41102:001:0420
Kõlu
41102:001:0139
Arvelõiu
41102:001:0581
Rõuge
41102:001:0582
Oe
41102:001:0534
Kivilõhi
41102:001:0539
Ojaääre
41102:001:0534
Kivilõhi
41102:001:0514
Virkaj
41102:001:0513
Mäetn
41102:001:0510
Mustuk
41102:001:0520
Pärna
41102:001:0521
Kuiluniit
41102:001:0583
Ojaääre
41102:001:0565
41102:001:0530
Kõrtsi-Mõisa
41102:001:0517
Kõrtsiõu
41102:001:0149
Arvelõiu
41102:001:0538
Laiuse
41102:001:0564
Laiuse
Laiuse - matsalas 419
41102:001:0538
41103:001:0450
Rahvuspark
41103:001:0521
Kuiluniit
41102:001:0583
Ojaääre
41102:001:0565
41102:001:0510
Mustuk
43601:001:0653
41102:001:0520
Pärna
ÕITSE
282880 m²
OE
260000 m²/5,0 m
LUITMAINE / MUDPÕLLUD
/ROHUMAISE / SAGAMUHAGE
476500 m²
OE
421000 m² /5,0 m
LEPPEMÄRGID:
PLANEERITAV ALA
KATASTRIÜKSUSTE PIIRID
OLEMASOLEVA EESVOOLU VEEKAITSEVÖÖND
OLEMASOLEV TEE
OLEMASOLEVA EESVOOLU KAITSEVÖÖND
SEADUSJÄRGNE TEEKAITSEVÖÖND
MATSALU RAHVUSPARGI PIIR
OLEMASOLEV KIVIAED
PLANEERITAVA KRUNDI PIIR
PLANEERITUD PÄIKESEELEKTRIJAAMA ALA
PLANEERITUD JUURDEPÄÄS KRUNDILE
PLANEERITUD TEESERVITUUDI VAJADUS
PLANEERITUD KÕRG- JA PÕSASHALJASTUSEGA AL
ÕITSE
282880 m²
OE
260000 m²/5,0 m
MAX EHITISE ALUNE PIND
KRUNDI NIMI
KRUNDI SUURUS
KRUNDI EHITUSTINGIMUSED
MAX EHITISE MAX KÕRGUS
MAX HOONETE ARV PÕHI-/KÕRVALHOONE
MÄRKUSED:
1. ALUSPLAANINA KASUTATUD OÜ INSENERBÜROO STEIGER, JUUNIS 2023 MÕÕDISTATUD GEODEETILIST ALUSPLAANI TÖÖ NR 234421
2. JOONISEL KUJUTATUD RUUMILAHENDUS ON TINGLIK JA TÄPSUSTATAKSE EHITUSPROJEKTIDEGA
3. JOONISTE JUURDE KUULUB LAHUTAMATU OSANA SELETUSKIRI
4. JOONISTE VÄLJATRÜKID ON VALGUS- JA NIISKUSTUNDLIKUD
Töö nr.
381123
Planeeritu koostamise korraldaja:
LÄÄNERANNA VALLAVALITSUS
Huvilistel lab.:
ENEFIT GREEN SOLAR OÜ
PROJEKTIJUHT
I. HIMMIST
PLANEERIJA
P. HEIN
Kuupäev
31.01.2024
M 1:2000
PÄRNU MAAKOND
LÄÄNERANNA VALD
PAGASI KÜLA
PAGASI PÄIKESEELEKTRIJAAMA
DETAILPLANEERING
ESKIIS
PÕHIJOONIS
STAAD.
PLAN.
LEHT
3
LEHTI
3
MKA tegevusluba PT 21/2/000
MTR: EEP0010/20; ELX00002
EL10207096-0001: EP10207096-0001
Allmäe OÜ Reg kood 10207096
Roho 5, Nurmsalu 93919
+53 3723 | 508 4489
Allmäe@Allmäe.ee | www.allmäe.ee