


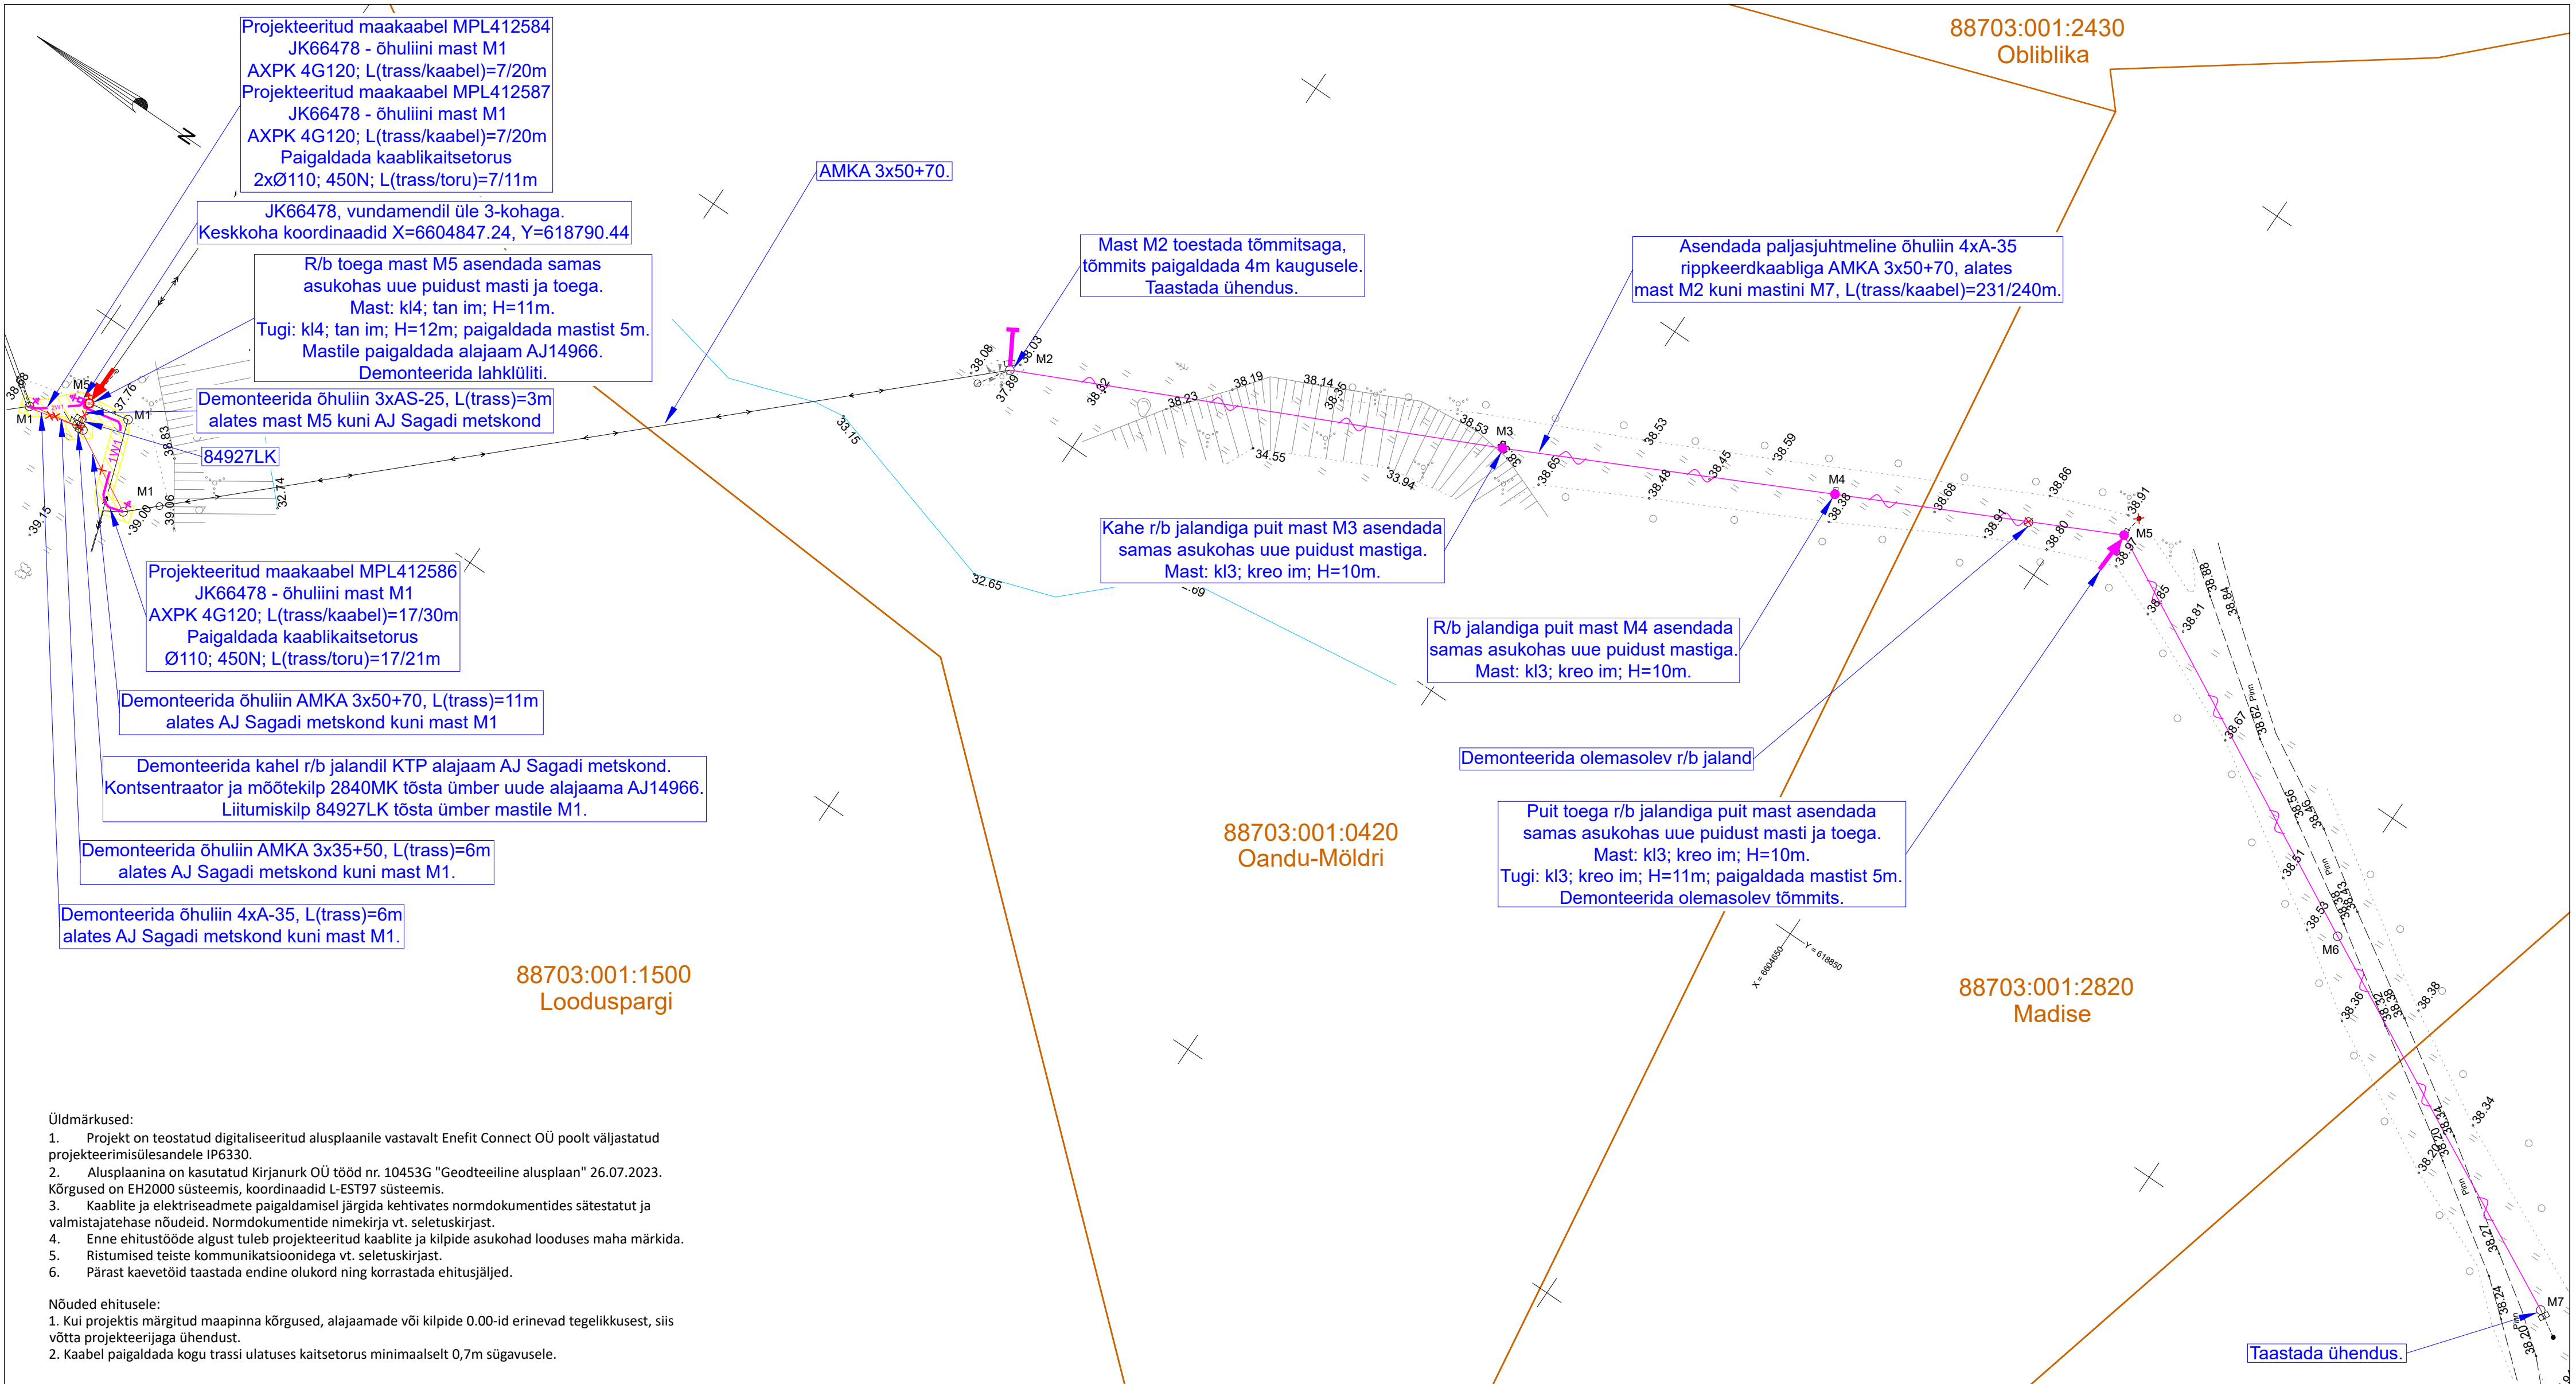


- Üldmärkused:
1. Projekt on teostatud digitaliseeritud alusplaanile vastavalt Enefit Connect OÜ poolt väljastatud projekteerimisülesandele IP6330.
 2. Alusplaanina on kasutatud Kirjanurk OÜ tööd nr. 10453G "Geodteeline alusplaan" 26.07.2023. Kõrgused on EH2000 süsteemis, koordinaadid L-EST97 süsteemis.
 3. Kaablite ja elektriseadmete paigaldamisel järgida kehtivates normdokumentides sätestatud ja valmistajatehase nõudeid. Normdokumentide nimekirja vt. seletuskirjast.
 4. Enne ehitustööde algust tuleb projekteeritud kaablite ja kilpide asukohad looduses maha märkida.
 5. Ristumised teiste kommunikatsioonidega vt. seletuskirjast.
 6. Pärast kaevetöid taastada endine olukord ning korrastada ehitusjälg.

- Nõuded ehitusele:
1. Kui projektis märgitud maapinna kõrgused, alajaamade või kilpide 0.00-id erinevad tegelikkusest, siis võtta projekteerijaga ühendust.
 2. Kaabel paigaldada kogu trassi ulatuses kaitsetorus minimaalselt 0,7m sügavusele.

TINGMÄRGID

	Proj. madalpinge maakaabel kaitsetorus (esimene nr on kaablite arv kaevikus)
	Proj. madalpinge õhukaabel
	Proj. madalpinge jaotuskilp
	Proj. maakaabli jätkumuhv
	Proj. masti tugi
	Proj. masti tõmmits
	Proj. maanduspaigaldis
	Proj. õhuliini mast
	Proj. mastalajaam
	Haljastuse taastamine (kaevetööde ala) ca 31m²
	Tööst välja viidav madalpinge maakaabel
	Demonteeritav madalpinge õhuliin
	Katastriüksuse piir
	Ol. olev madalpinge õhuliin
	Ol. olev madalpinge maakaabel
	Ol. olev keskpinge õhuliin
	Ol. olev keskpinge maakaabel


HALJASALA ALL mehhaniline lahtine kaeve

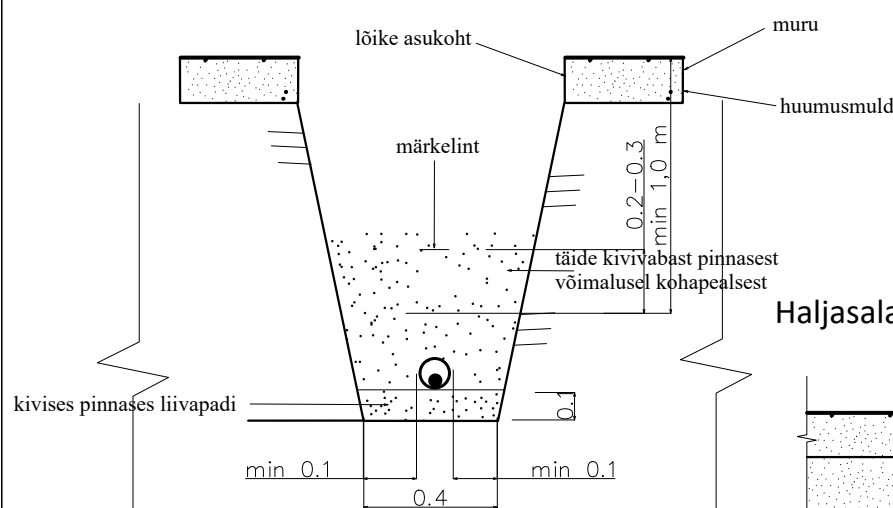

Haljasala katte taastamine

- müü (III muruklass)
- huumusmuld h= 10cm
- kohalik pinnas

Kilbi paigaldus (põhimõtteline)

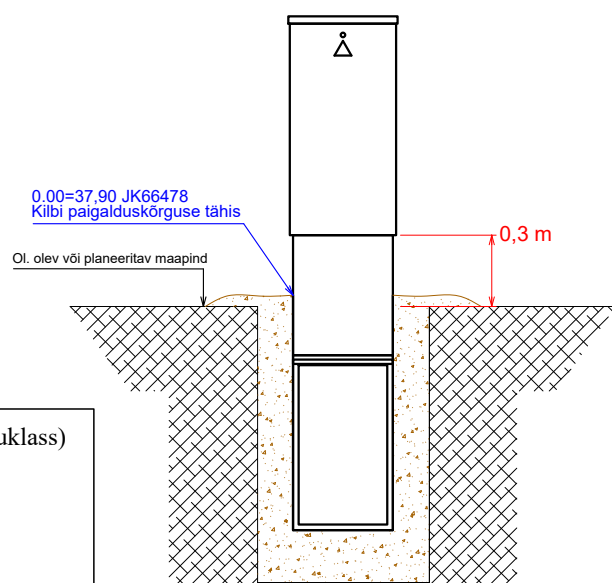

Tellijä:
Enefit Connect OÜ



Aadress: Päevalille 2-2, Ülenurme, Kuopäev: 31.07.2023
Tartumaa, 61714
MTR: TEL002388
Reg. nr: 12688881
Telefon: +372 553 4119
E-mail: jaanus@stromtec.ee
Projekteerija: Harri Laks; tel 53 835 935
Kontrollis: Jaanus Kaldoja

Töö nimetus: Alajaama AJ Sagadi metskond fiider F3 rikete vahendamine Oandu küla Haljala vald Lääne-Viru maakond. IP6330. Tööprojekt.
Joonise nimetus: Asendiplaan

88701:001:0696
Soone