


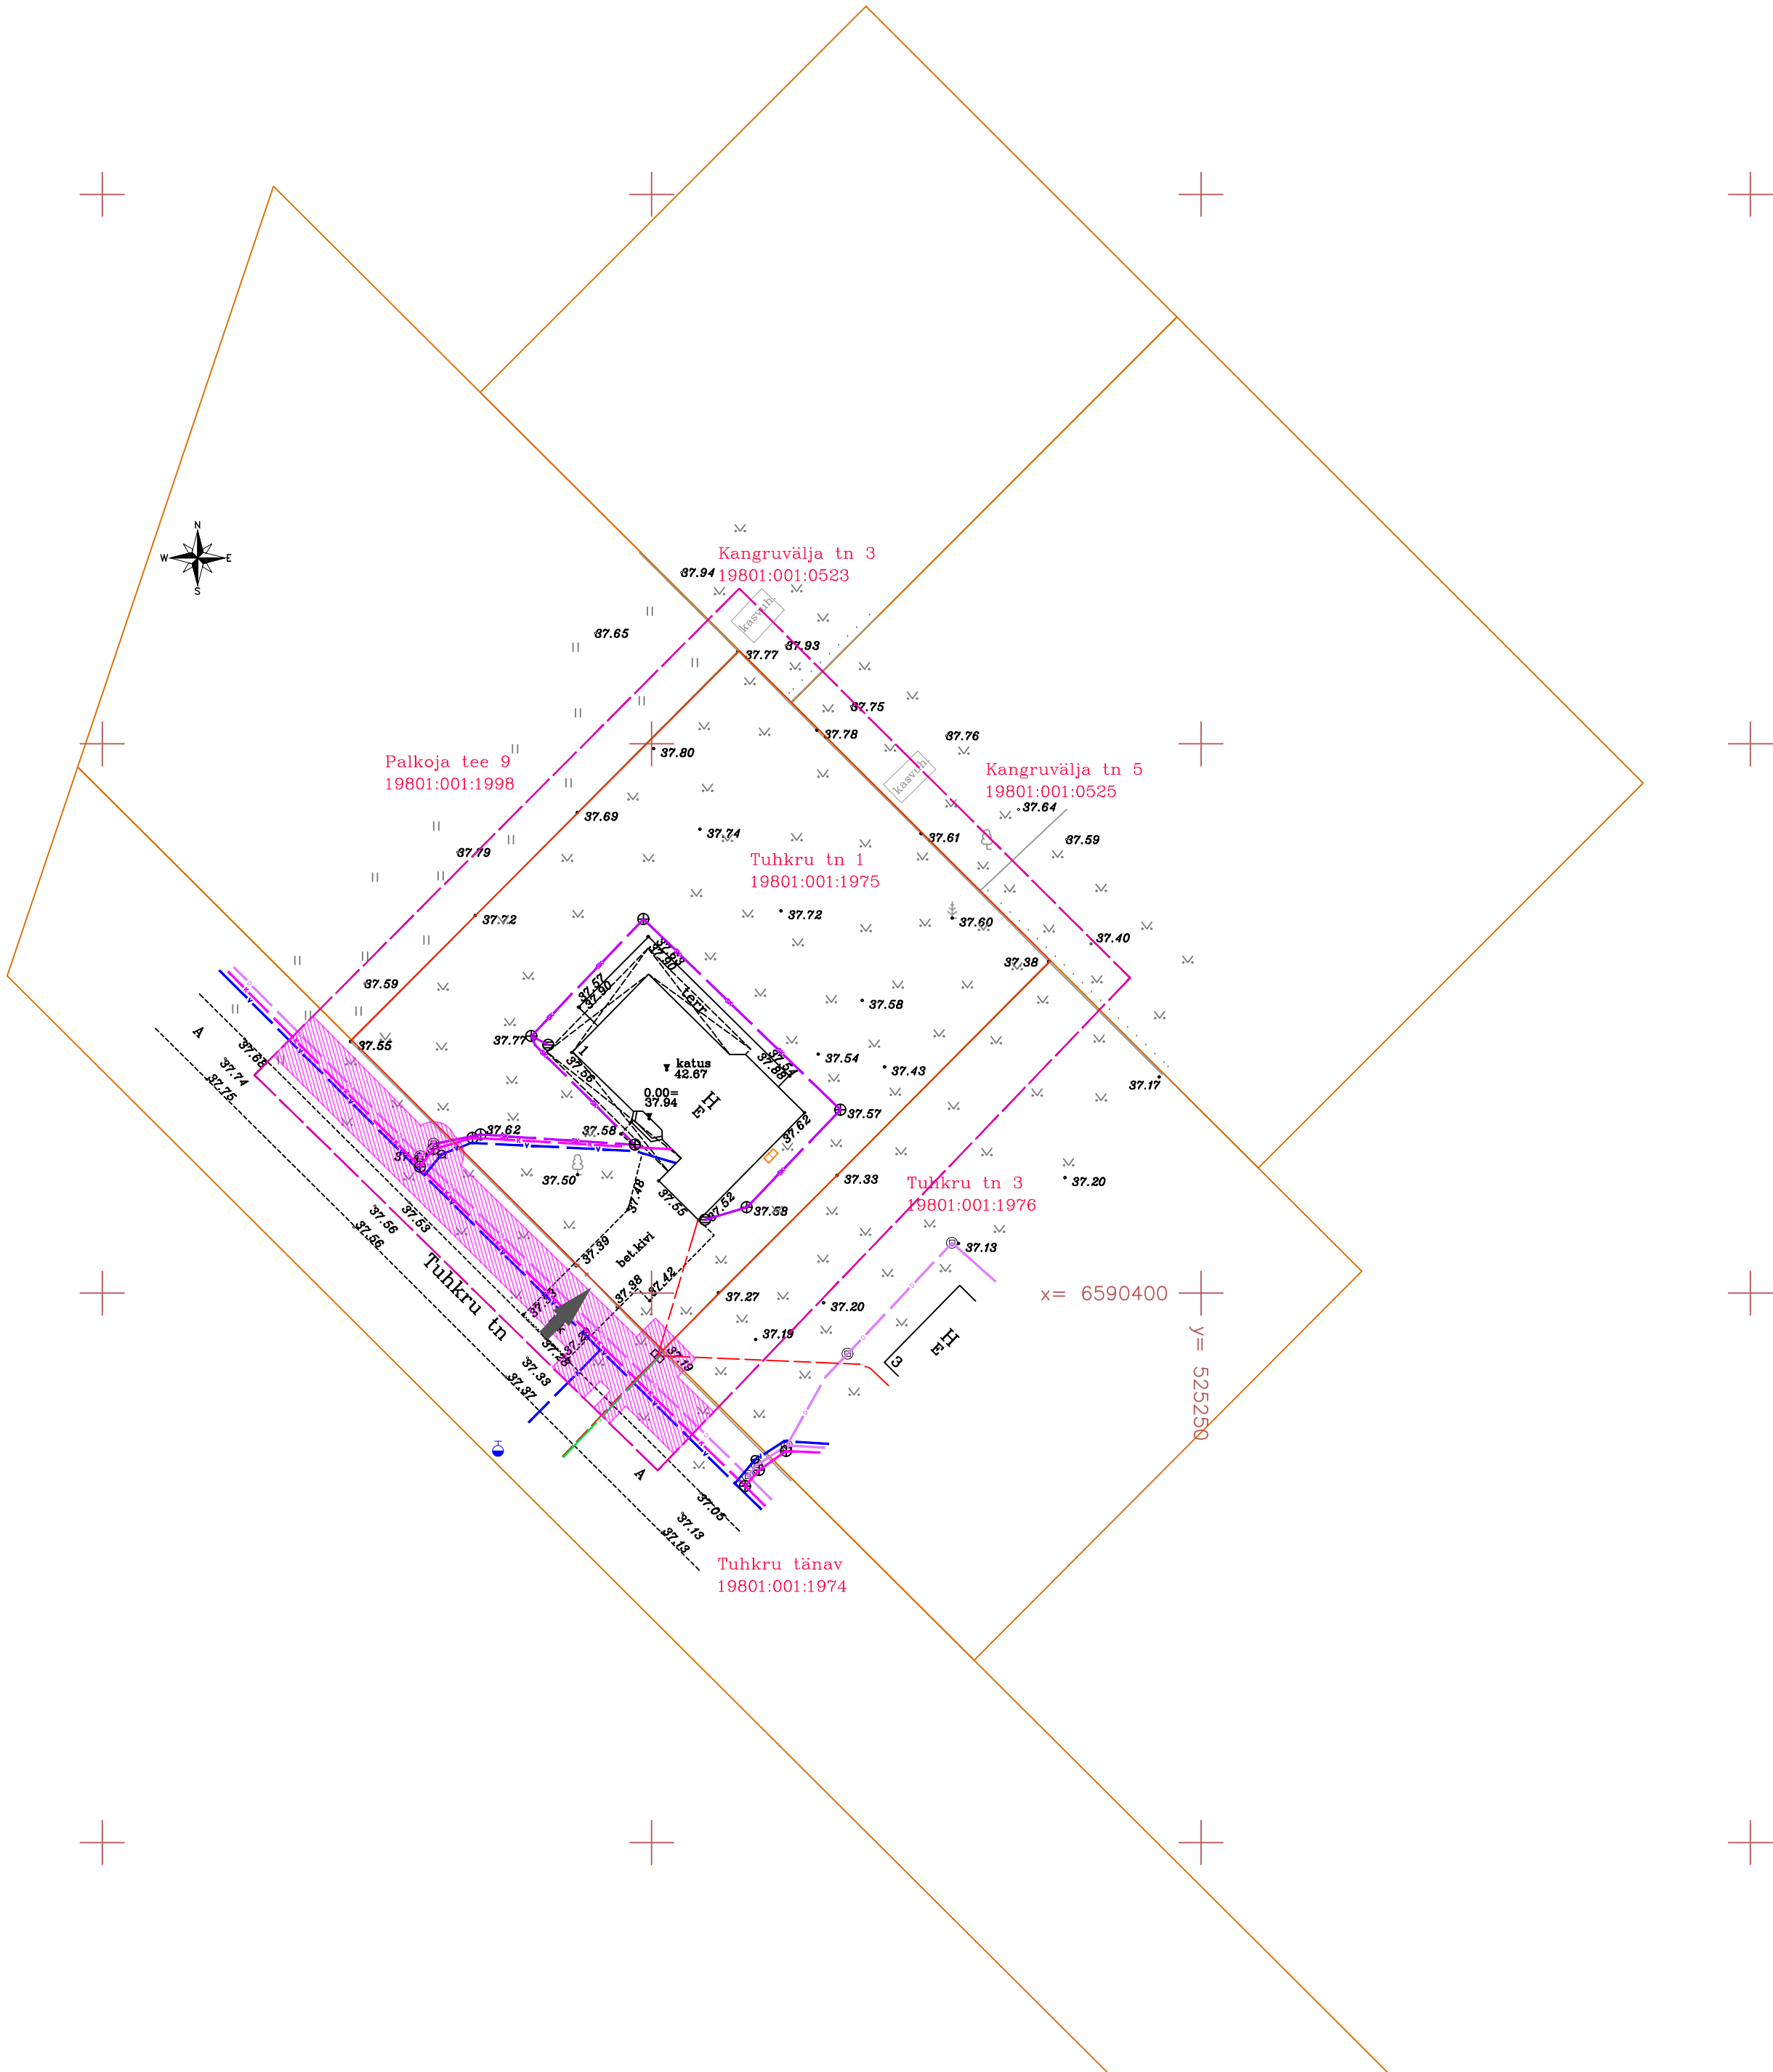

TINGMÄRGID:

- PLANEERINGUALA
- KATASTRIPPIIR
- PLANEERINGUGA HÕLMATUD KRUNDI PIIR
- OLEMASOLEV JUURDEPÄÄS PLANEERINGUALALE
- OLEMASOLEV VEETORUSTIK JA LIITUMISKAEV
- OLEMASOLEV KANALISATSIOONITORUSTIK JA LIITUMISKAEVUD
- OLEMASOLEV DRENAAŽIKANALISATSIOON JA -KAEV
- OLEMASOLEV KINNISTUSISENE SADEVEEKANALISATSIOONI TORUSTIK JA KAEV
- OLEMASOLEV MAA-ALUNE ELEKTRIMAAKAABELIIN JA LIITUMISKILP
- OLEMASOLEV OPTILINE MAA-ALUNE SIDEKAABEL
- OLEMASOLEV TEHNOVÕRGU KAITSEVÕÖND
- OLEMASOLEVA HÜDRANDI NR 53 LIGIKAUDNE ASUKOHT
- OLEMASOLEV SOOJUSPUMP

Märkused

- Detailplaneeringu alusplaaniks on GeoTerra OÜ poolt koostatud topo-geodeetiline alusplaan tehnovõrkudega. Töö nr 464-2022, koostatud 12.09.2022.
- Koordinaadid on L-EST97 süsteemis, kõrgused EH2000 süsteemis.

Muraste külas Tuhkru tn 1 maaüksuse ja lähiala detailplaneering			Leht / Lehti:
Tuhkru tn 1, Muraste küla, Harku vald, Harjumaa			1/1
Maastikuarhitektuuribüroo Verte! Verte OÜ, reg. 14491929 Tammetalu tee 26, Saue v. Harjumaa. tel: +372 534 232 76 e-mail: priit@mabverte.ee	Tehnovõrkude plaan		Versioon:
			Mõõtkava: 1:500
Projekti juht: Priit Ingver Planeerija: Anna Maria Järvalu	14.05.2024	Projekti kood: 2213	Joonise nr: JN200