



Läbilõige I-I'

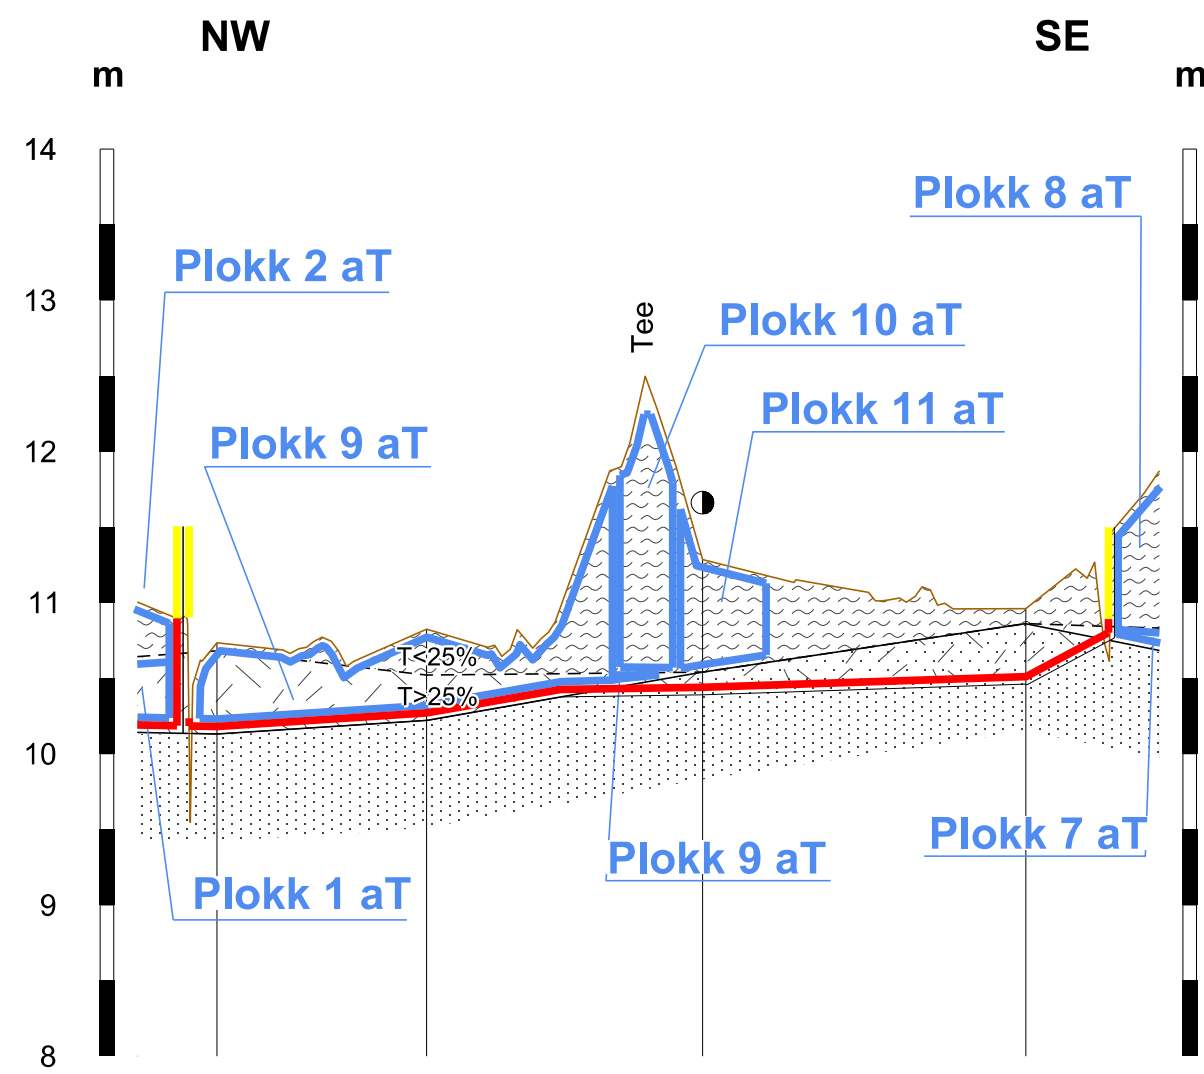


Piketi nr	56-14	56-15	56-17	56-19
Maapinna abs kõrgus, m	10.73	10.82	11.29	10.96
Lamami abs kõrgus, m	10.13	10.22	10.54	10.86
Turbalasundi kogupaksus, m	0.60	0.60	0.75	0.10
Vähelag. turbakihi paksus, m	0.05	0.30	0.75	0.10
Vahekaugused, m		139	183	214

Läbilõige II-II'





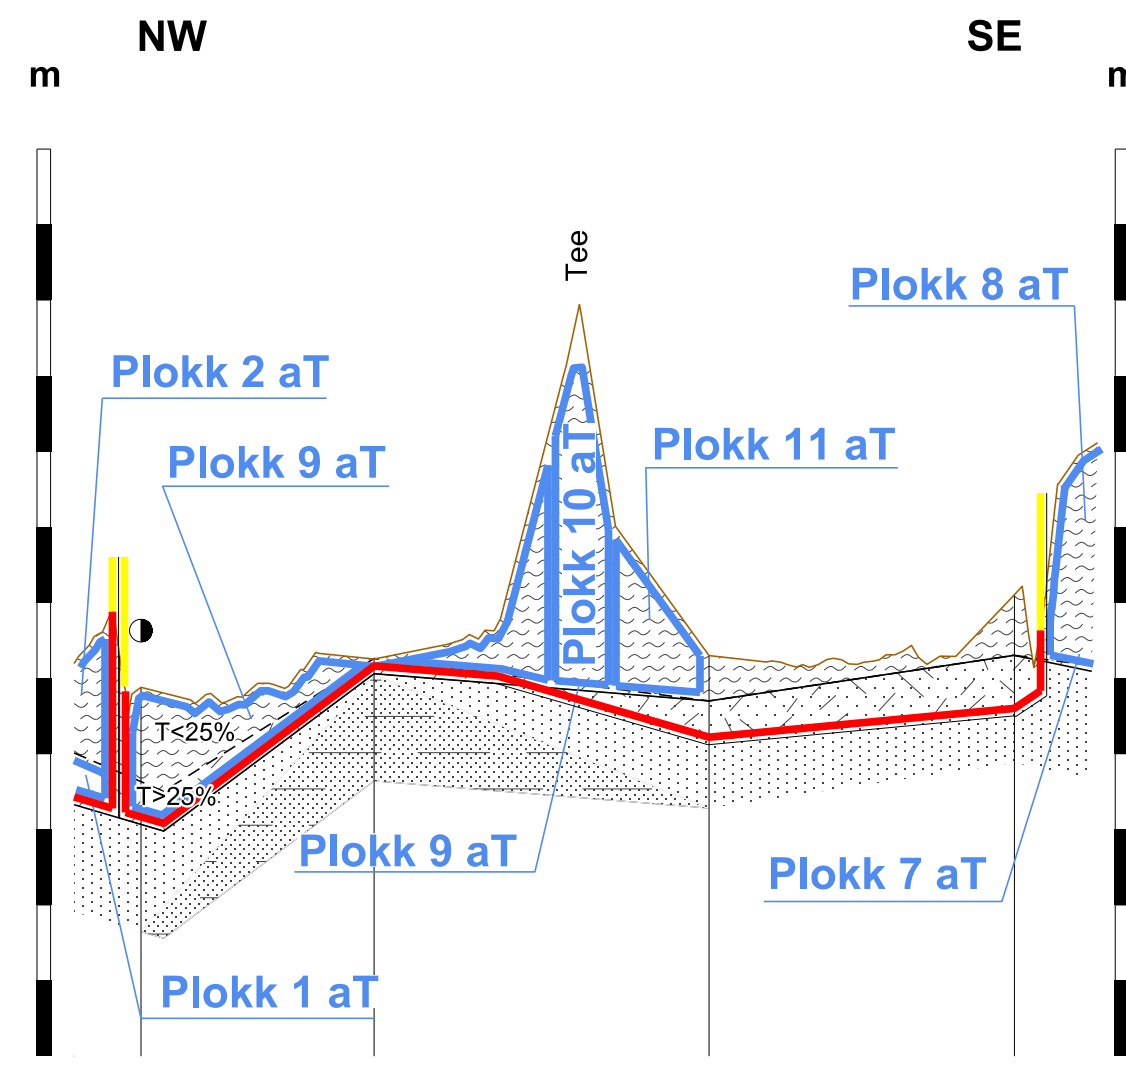


Piketi nr	50-10	50-11	50-13	50-15
Maapinna abs kõrgus, m	11.47	11.63	11.65	12.05
Lamami abs kõrgus, m	10.47	11.53	11.35	11.65
Turbalasundi kogupaksus, m	1.00	0.10	0.30	0.40
Vähelag. turbakihi paksus, m	0.75	-	0.30	0.40
Vahekaugused, m		154	221	202


Läbilõige III-III'

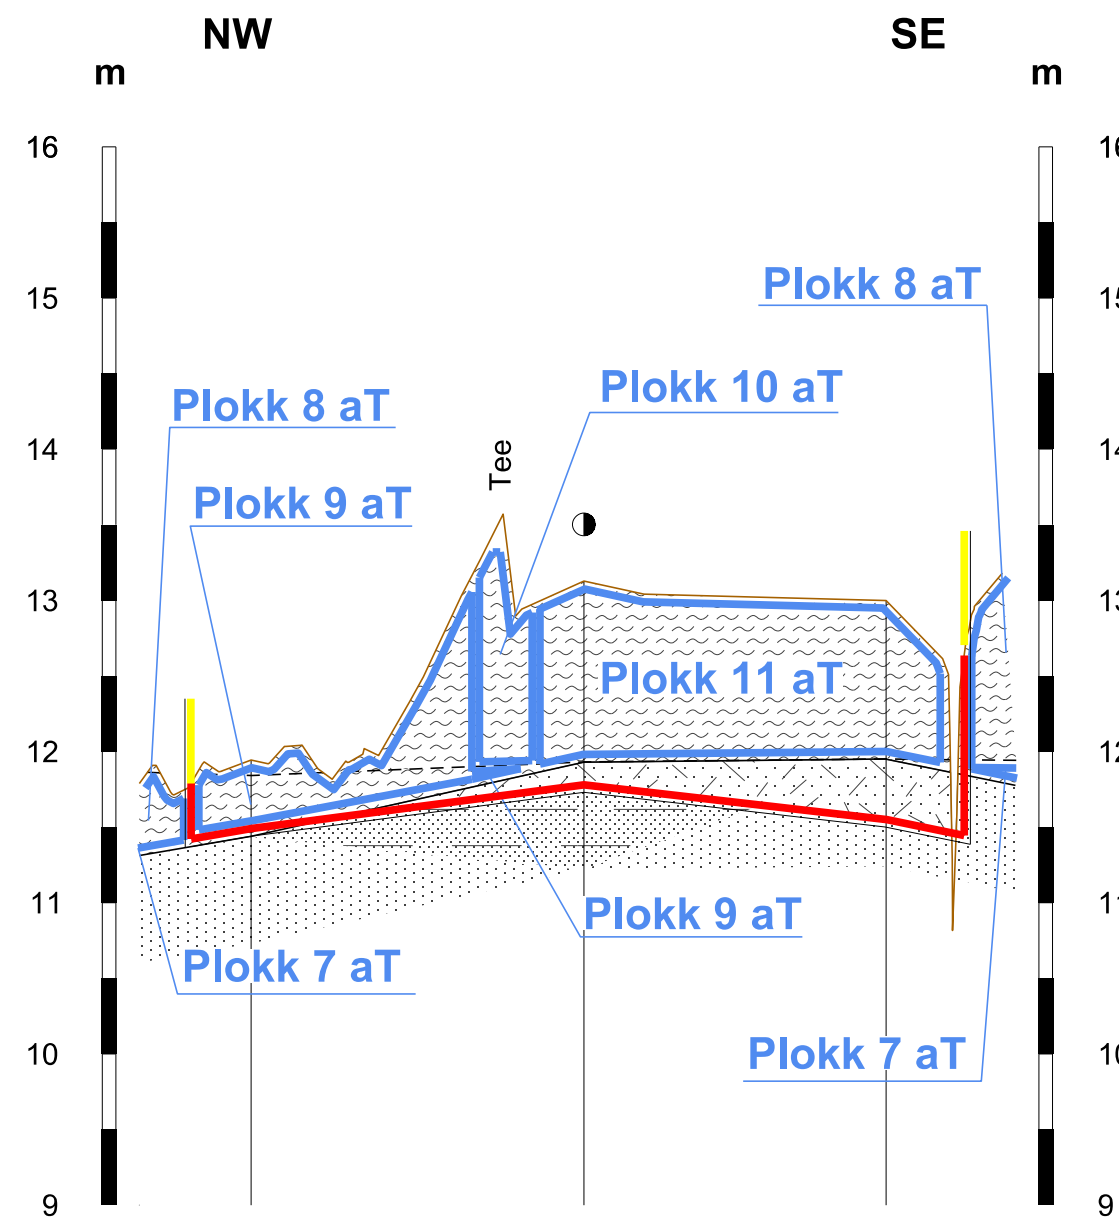

Piketi nr	44-7	44-9	44-11
Maapinna abs kõrgus, m	11.94	13.13	13.00
Lamami abs kõrgus, m	11.44	11.93	11.95
Turbalasundi kogupaksus, m	0.50	1.20	1.05
Vähelag. turbakihi paksus, m	0.10	1.20	1.05
Vahekaugused, m		220	200

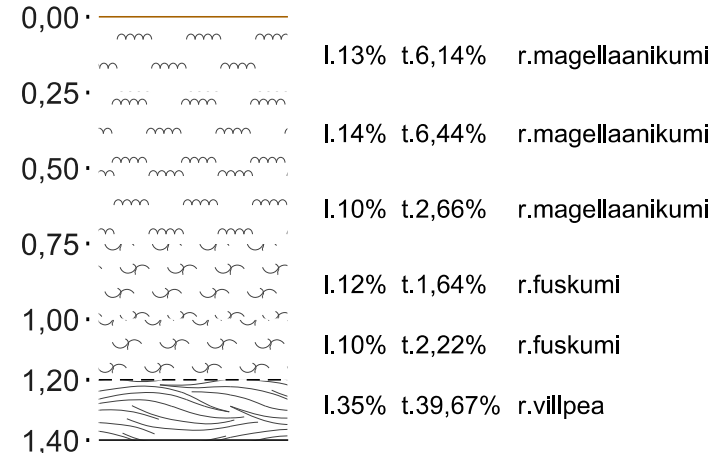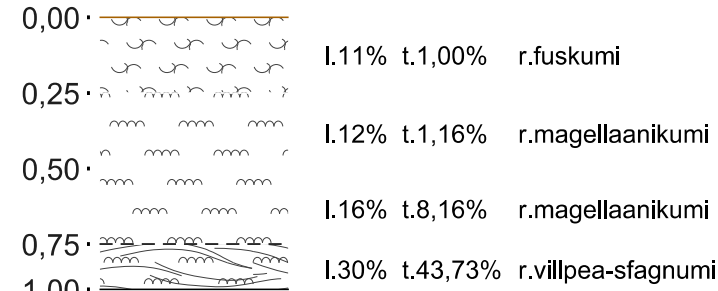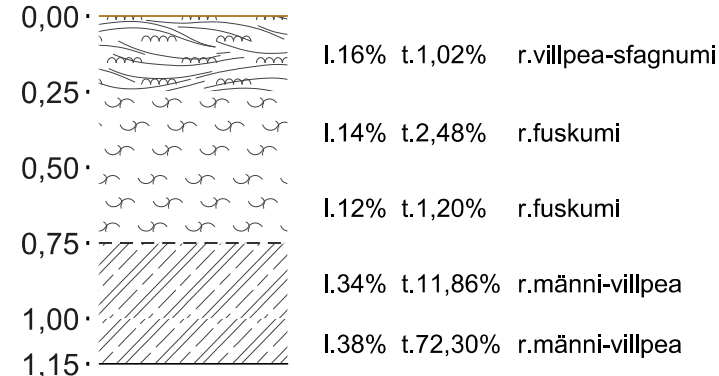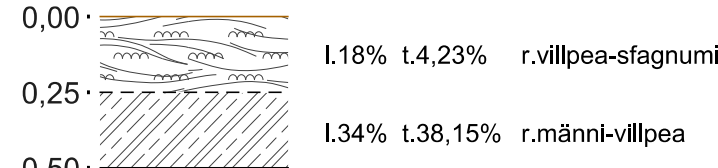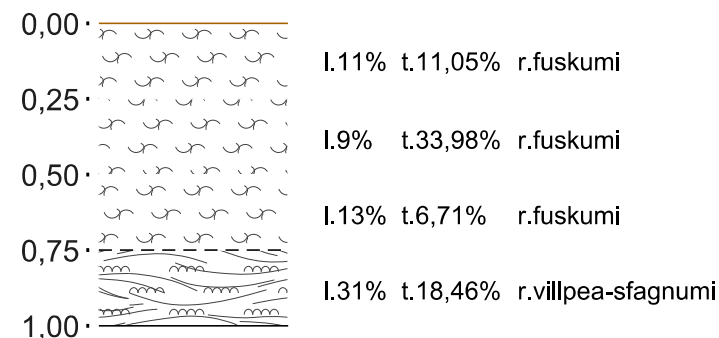
Botaaniline
läbilõige
44 - 9
(M 1 : 25)Botaaniline
läbilõige
56 - 17
(M 1 : 25)Botaaniline
läbilõige
51 - 8
(M 1 : 25)Botaaniline
läbilõige
57 - 11
(M 1 : 25)Botaaniline
läbilõige
50 - 10
(M 1 : 25)

Läbilõige IV-IV'

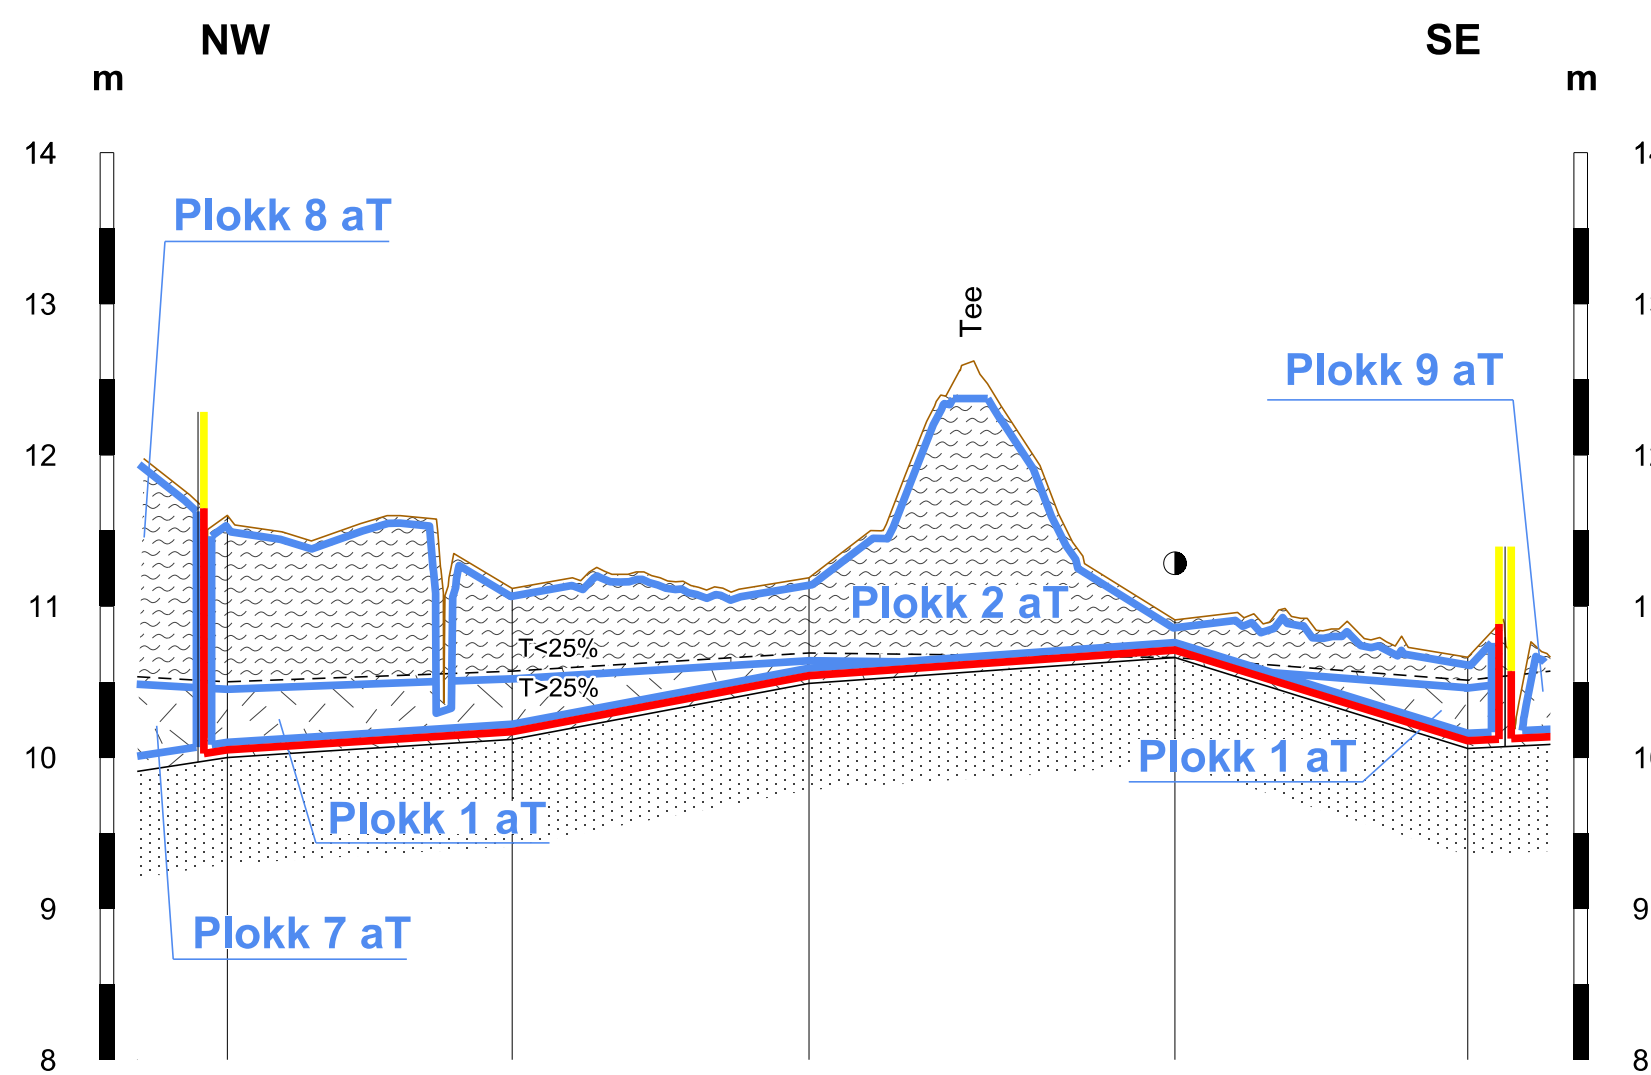


Piketi nr	55-4	55-6	55-8	57-11	57-13
Maapinna abs kõrgus, m	11.60	11.12	11.19	10.91	10.66
Lamami abs kõrgus, m	10.00	10.12	10.49	10.66	10.06
Turbalasundi kogupaksus, m	1.60	1.00	0.70	0.25	0.60
Vähelag. turbakihi paksus, m	1.10	0.55	0.50	0.25	0.15
Vahekaugused, m		188	196	242	194

Läbilõige V-V'

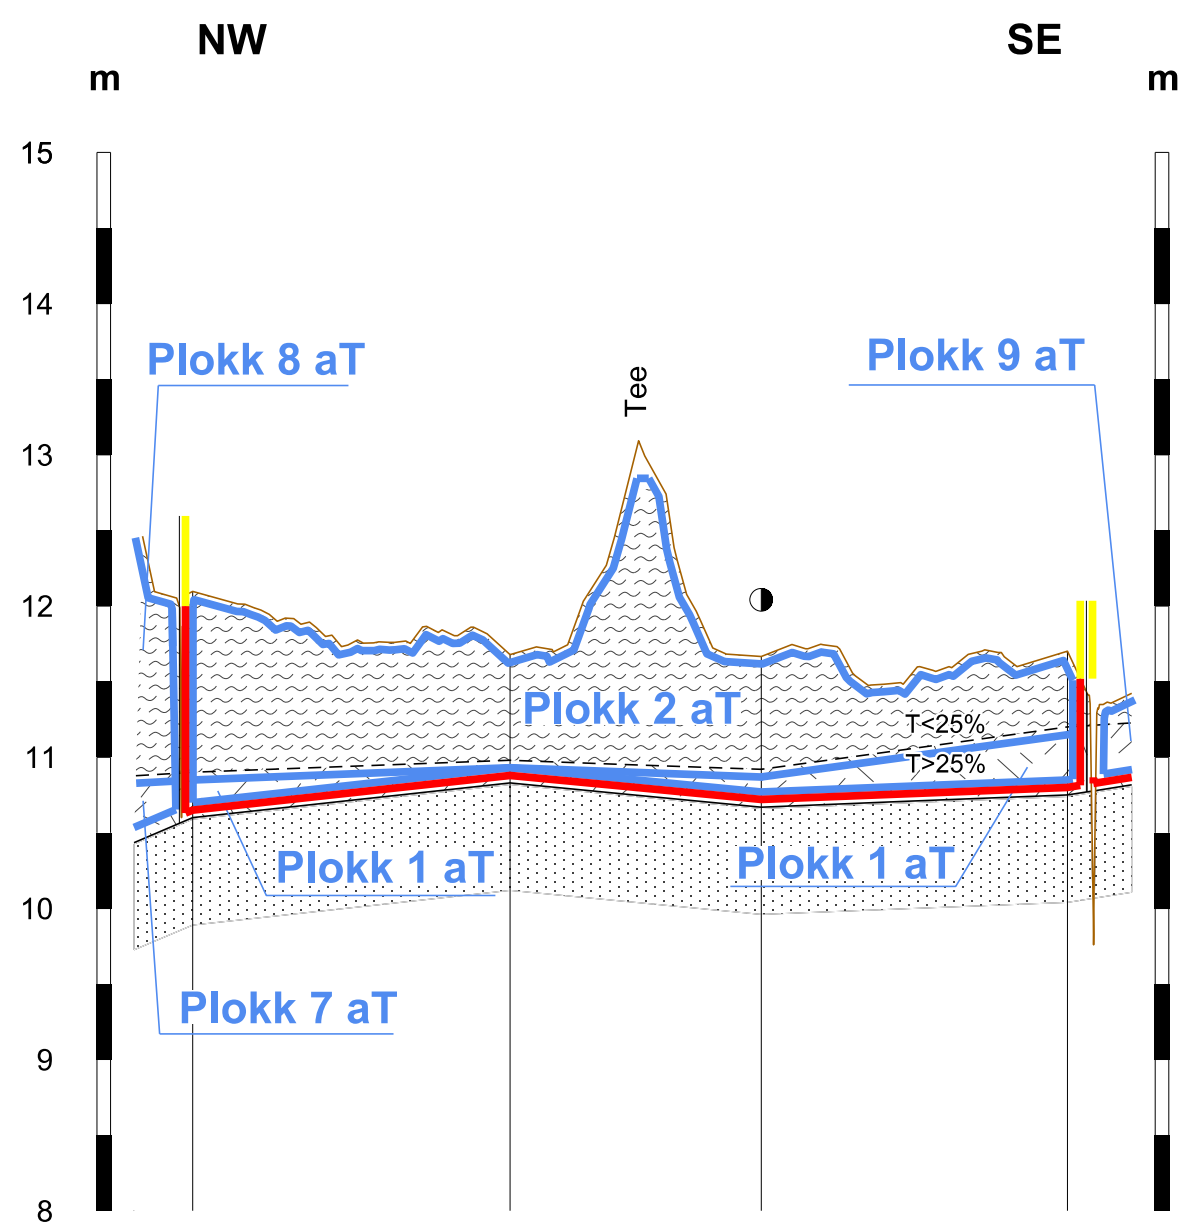


Piketi nr	51-4	51-6	51-8	51-10
Maapinna abs kõrgus, m	12.10	11.68	11.67	11.70
Lamami abs kõrgus, m	10.60	10.83	10.67	10.75
Turbalasundi kogupaksus, m	1.50	0.85	1.00	0.95
Vähelag. turbakihi paksus, m	1.20	0.70	0.75	0.50
Vahekaugused, m		210	166	203

Läbilõige VI-VI'

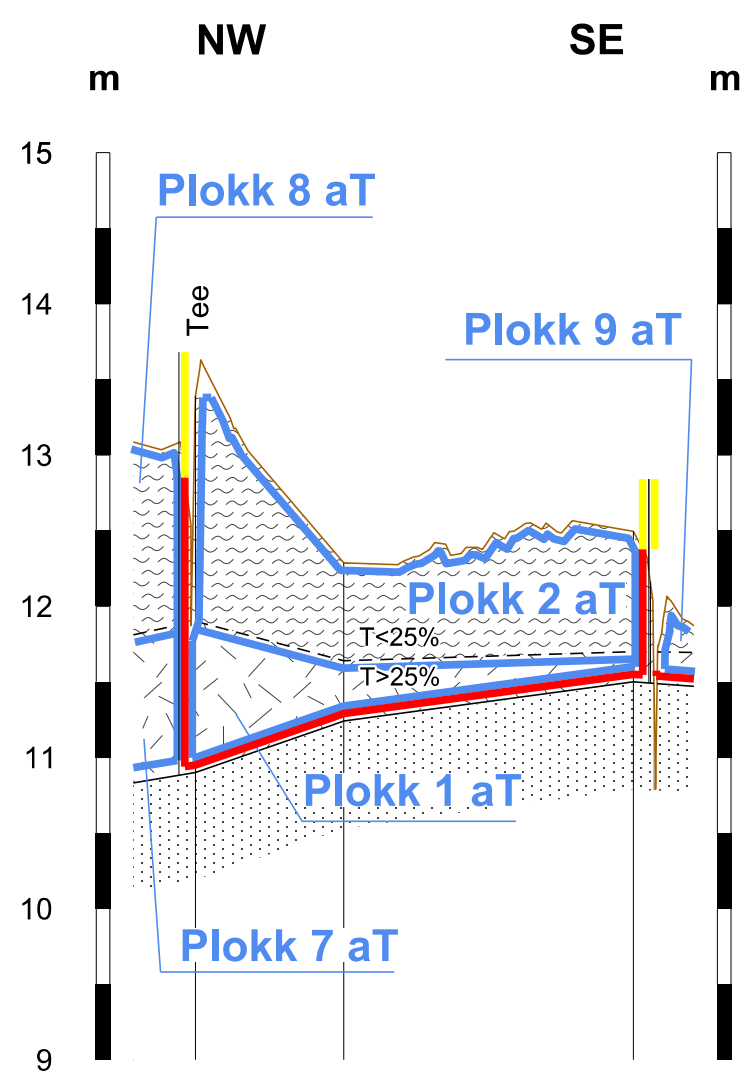

Piketi nr	47-3	47-4	47-6
Maapinna abs kõrgus, m	13.39	12.29	12.49
Lamami abs kõrgus, m	10.89	11.24	11.49
Turbalasundi kogupaksus, m	2.50	1.05	1.00
Vähelag. turbakihi paksus, m	1.50	0.65	0.80
Vahekaugused, m		98	192

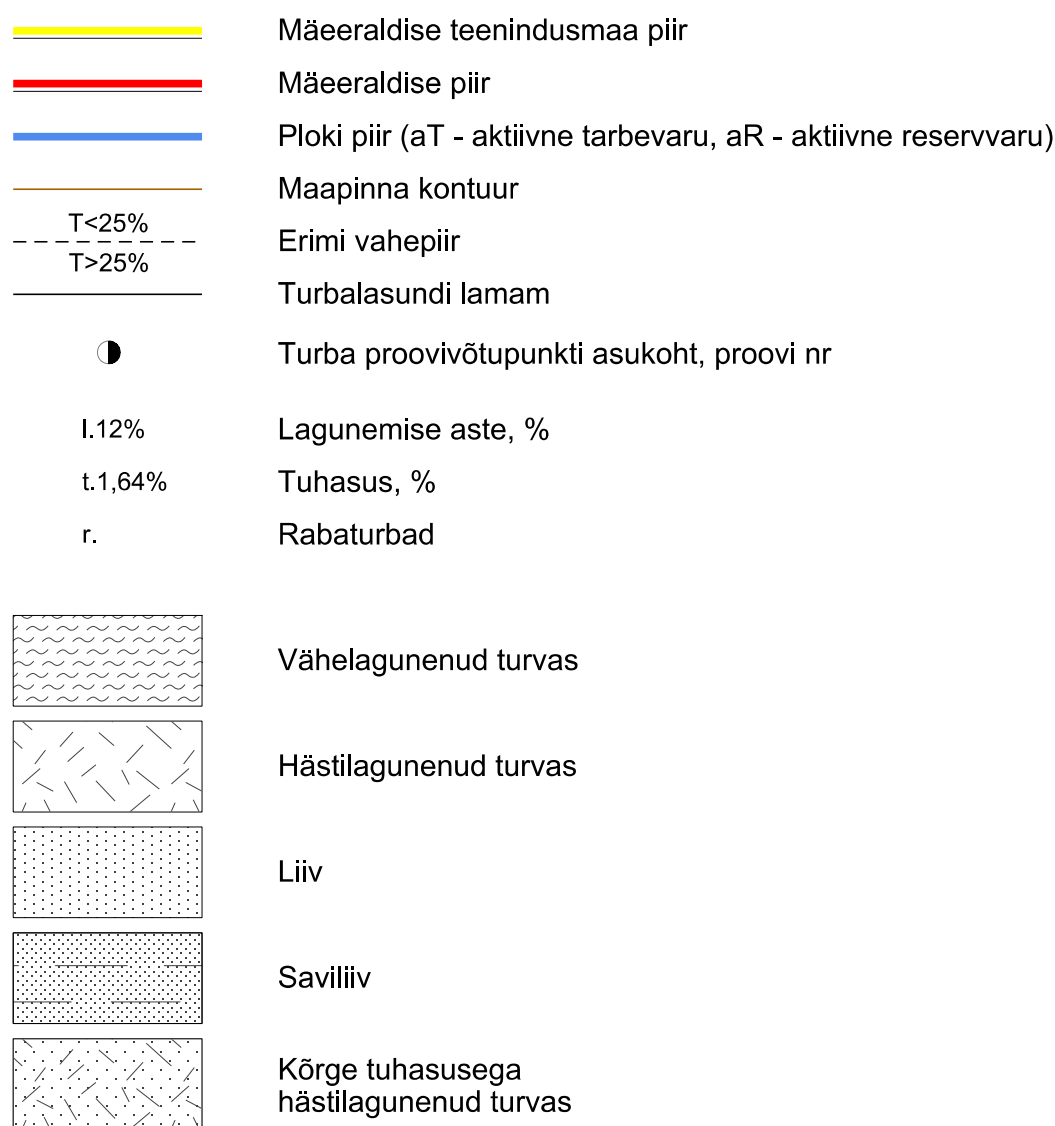

Märkused:

- Koordinaadid L-Est 97 süsteemis, kõrgused EH 2000 süsteemis.
- Möödistas OÜ Inseneribüroo STEIGER 17.04.2018.
- Turbalamami setete paksus on illustreeritud.
- Kasutatud tarkvara: Bentley PowerCivil for Baltics V8i (litsents: 70000661800020).

Objekti nimetus ja aadress	Joonise sisu	Graafiline lisa nr 3 / 3
Kõrsa ja Kõrsa II turbatootmisala Pärnu maakond, Pärnu linn	Geoloogilised läbilõiked I - I' ... VI - VI'	Möödkava H 1 : 5000 V 1 : 50
OÜ Inseneribüroo STEIGER Männiku tee 104, 11216 Tallinn Tel. 668 1011, Faks 668 1018	Koostas Cateen Kaasik Kinnitas Rein Ramst	Kuupäev 07.05.2018 Töö nr 18 / 2118