


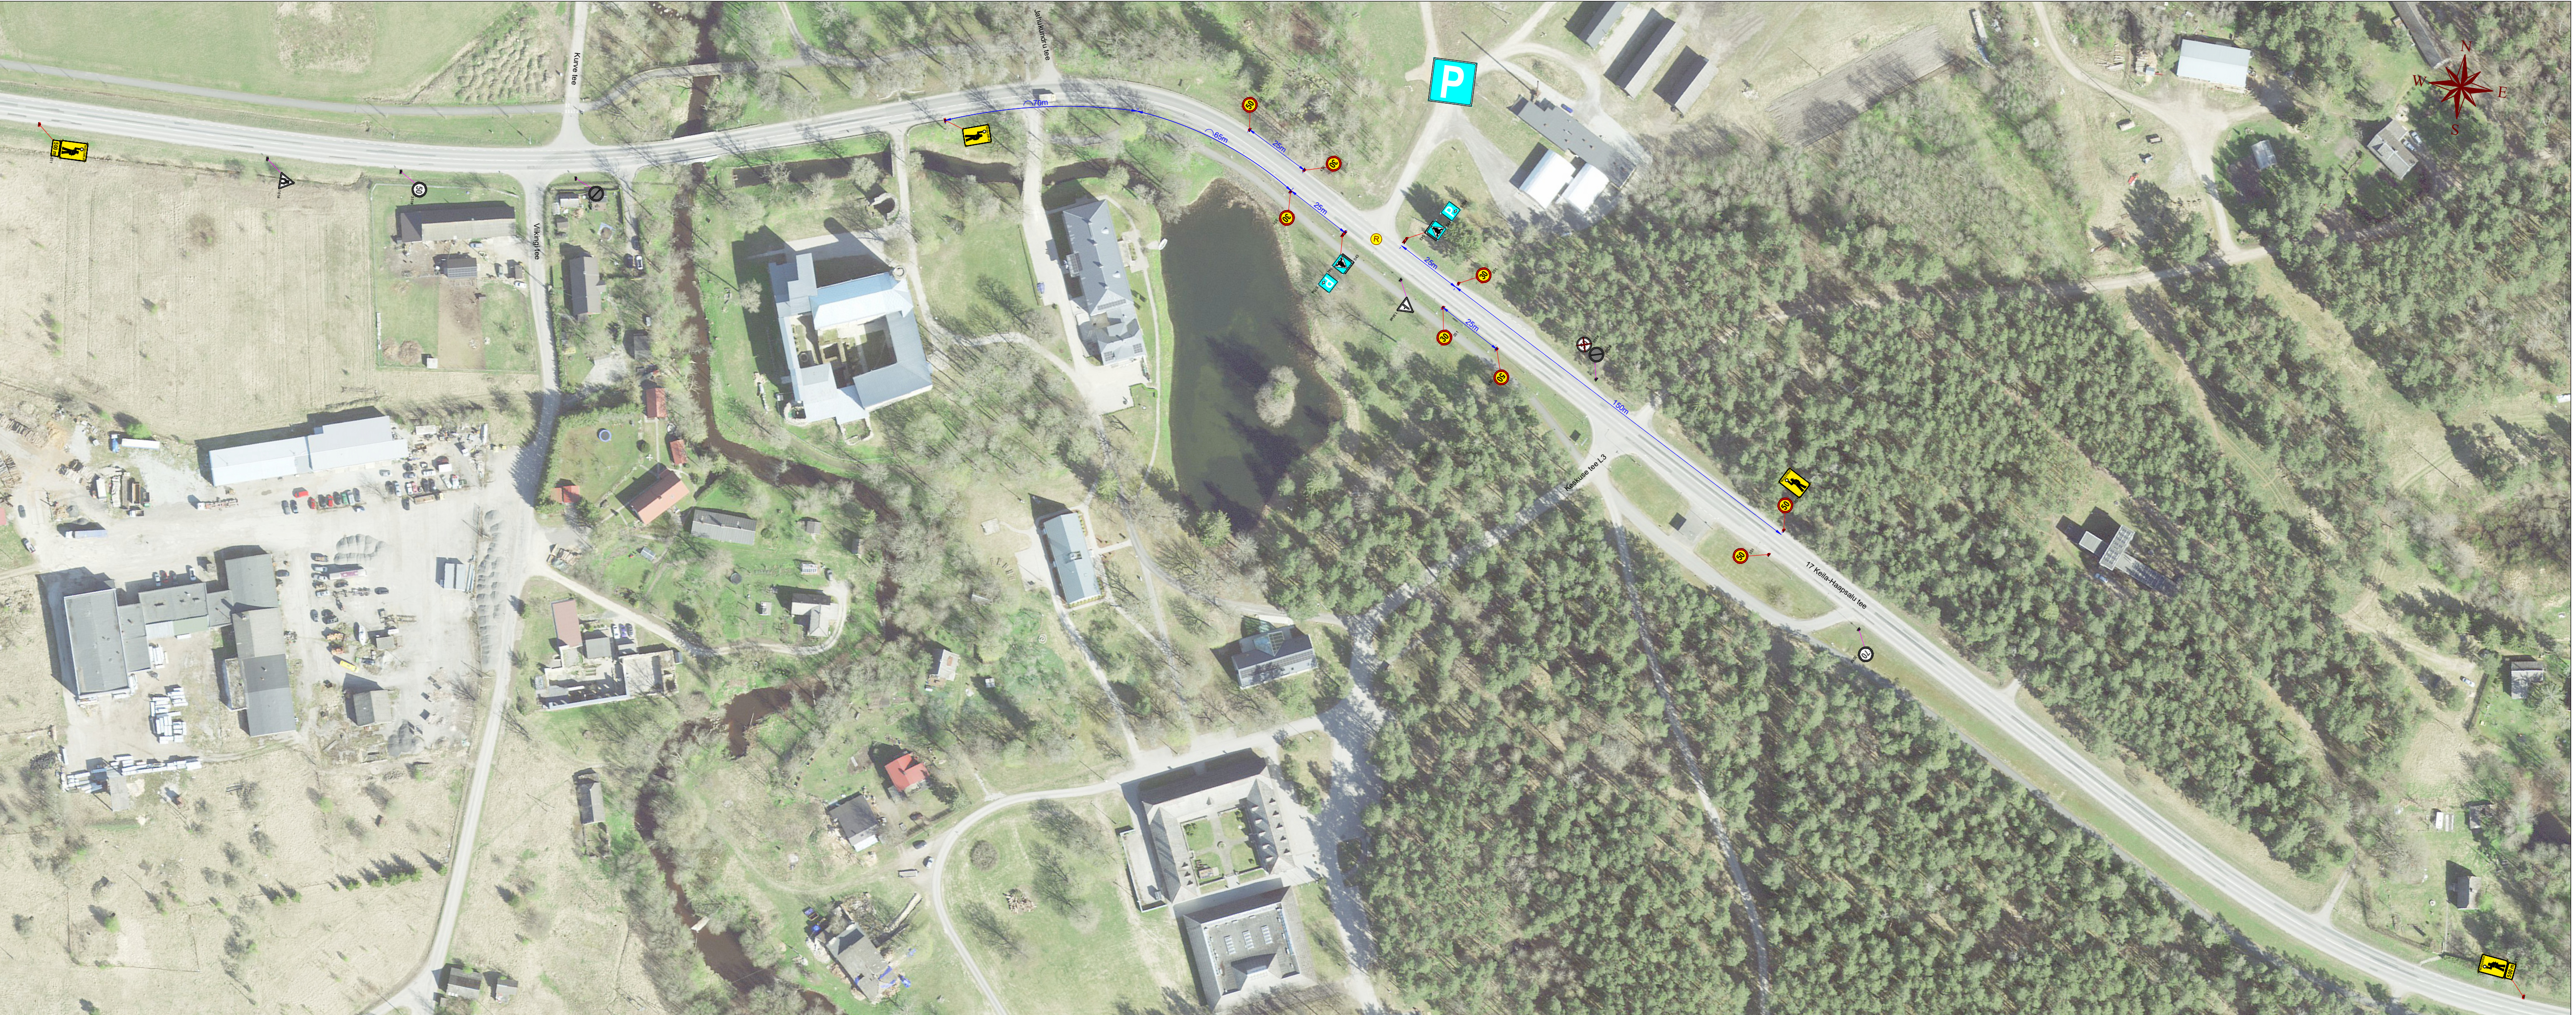

Märkused:

- Muud olemasolevad liiklusemärgid, mis lähevad vastuollu antud ajutise sulgemiaegse liiklusekeemiga, tuleb kinnikatta.
- Vajadusel korrigeerida liiklusekeem tööetapil olukorra kohaseks.
- Vajadusel lisada objektile täiendavaid liiklusemärgi.
- Ajutised liiklusemärgid tuleb paigaldada nii, et nad on liiklejale üheselt mõistetavad ja arusaadavad.
- Tagada kogu sulgemise vältel ajutiste liiklusemärgide püstiolek ja loetavus.
- Joonist lugeda märgitud numbrite järgi.
- Ajutise liikluskorralduse skeemkoostajastada tee haldajaga.
- Ajutisest liikluskorraldusest teavitada isikuid, keda sulgemine vahetult puudutab, eelkõigesuletaval alal elavad elanikud ja seal asuvadettevõtted ja asutused.

Lisa märkused:

- AKÕL: 3737 autot ööpäevas
- Sõiduaudad ja pakiaudad (%) 90
- Antud asulavälisel lõigul kehtib statsionaarne kiirusepiirang 50 km/h.

LEPPEMÄRGID



351

Ajutine liiklusemärg



351H

Ol.olev liiklusemärg



Reguleerija



Ajutise liiklusemärgi post



Ol.olev tühistatud liiklusemärg



Kadaka tee 44a, 12915, Tallinn,
Telefon: +372 5285 852
E-post: Info@waymark.ee

Koostas: V. Lehmus

Kontrollis: I. Vähi

Tellija: Marianne Adson
tel: +372 5301 5752

Projekti nimetus:

Porikuu Festival

Objekti asukoht:

Riigitee 17 Keila-Haapsalu tee km 21,567,
Padise küla, Lääne-Harju vald, Harju maakond

Joonis:

Ajutise liikluskorraldusskeem

Kuupäev

04.09.2026

Töö nr:

26_177

Joonis nr: [nr-leht]

26177_1-1

Mõõtkava:

Aluskaart: Maa-amet 2024