
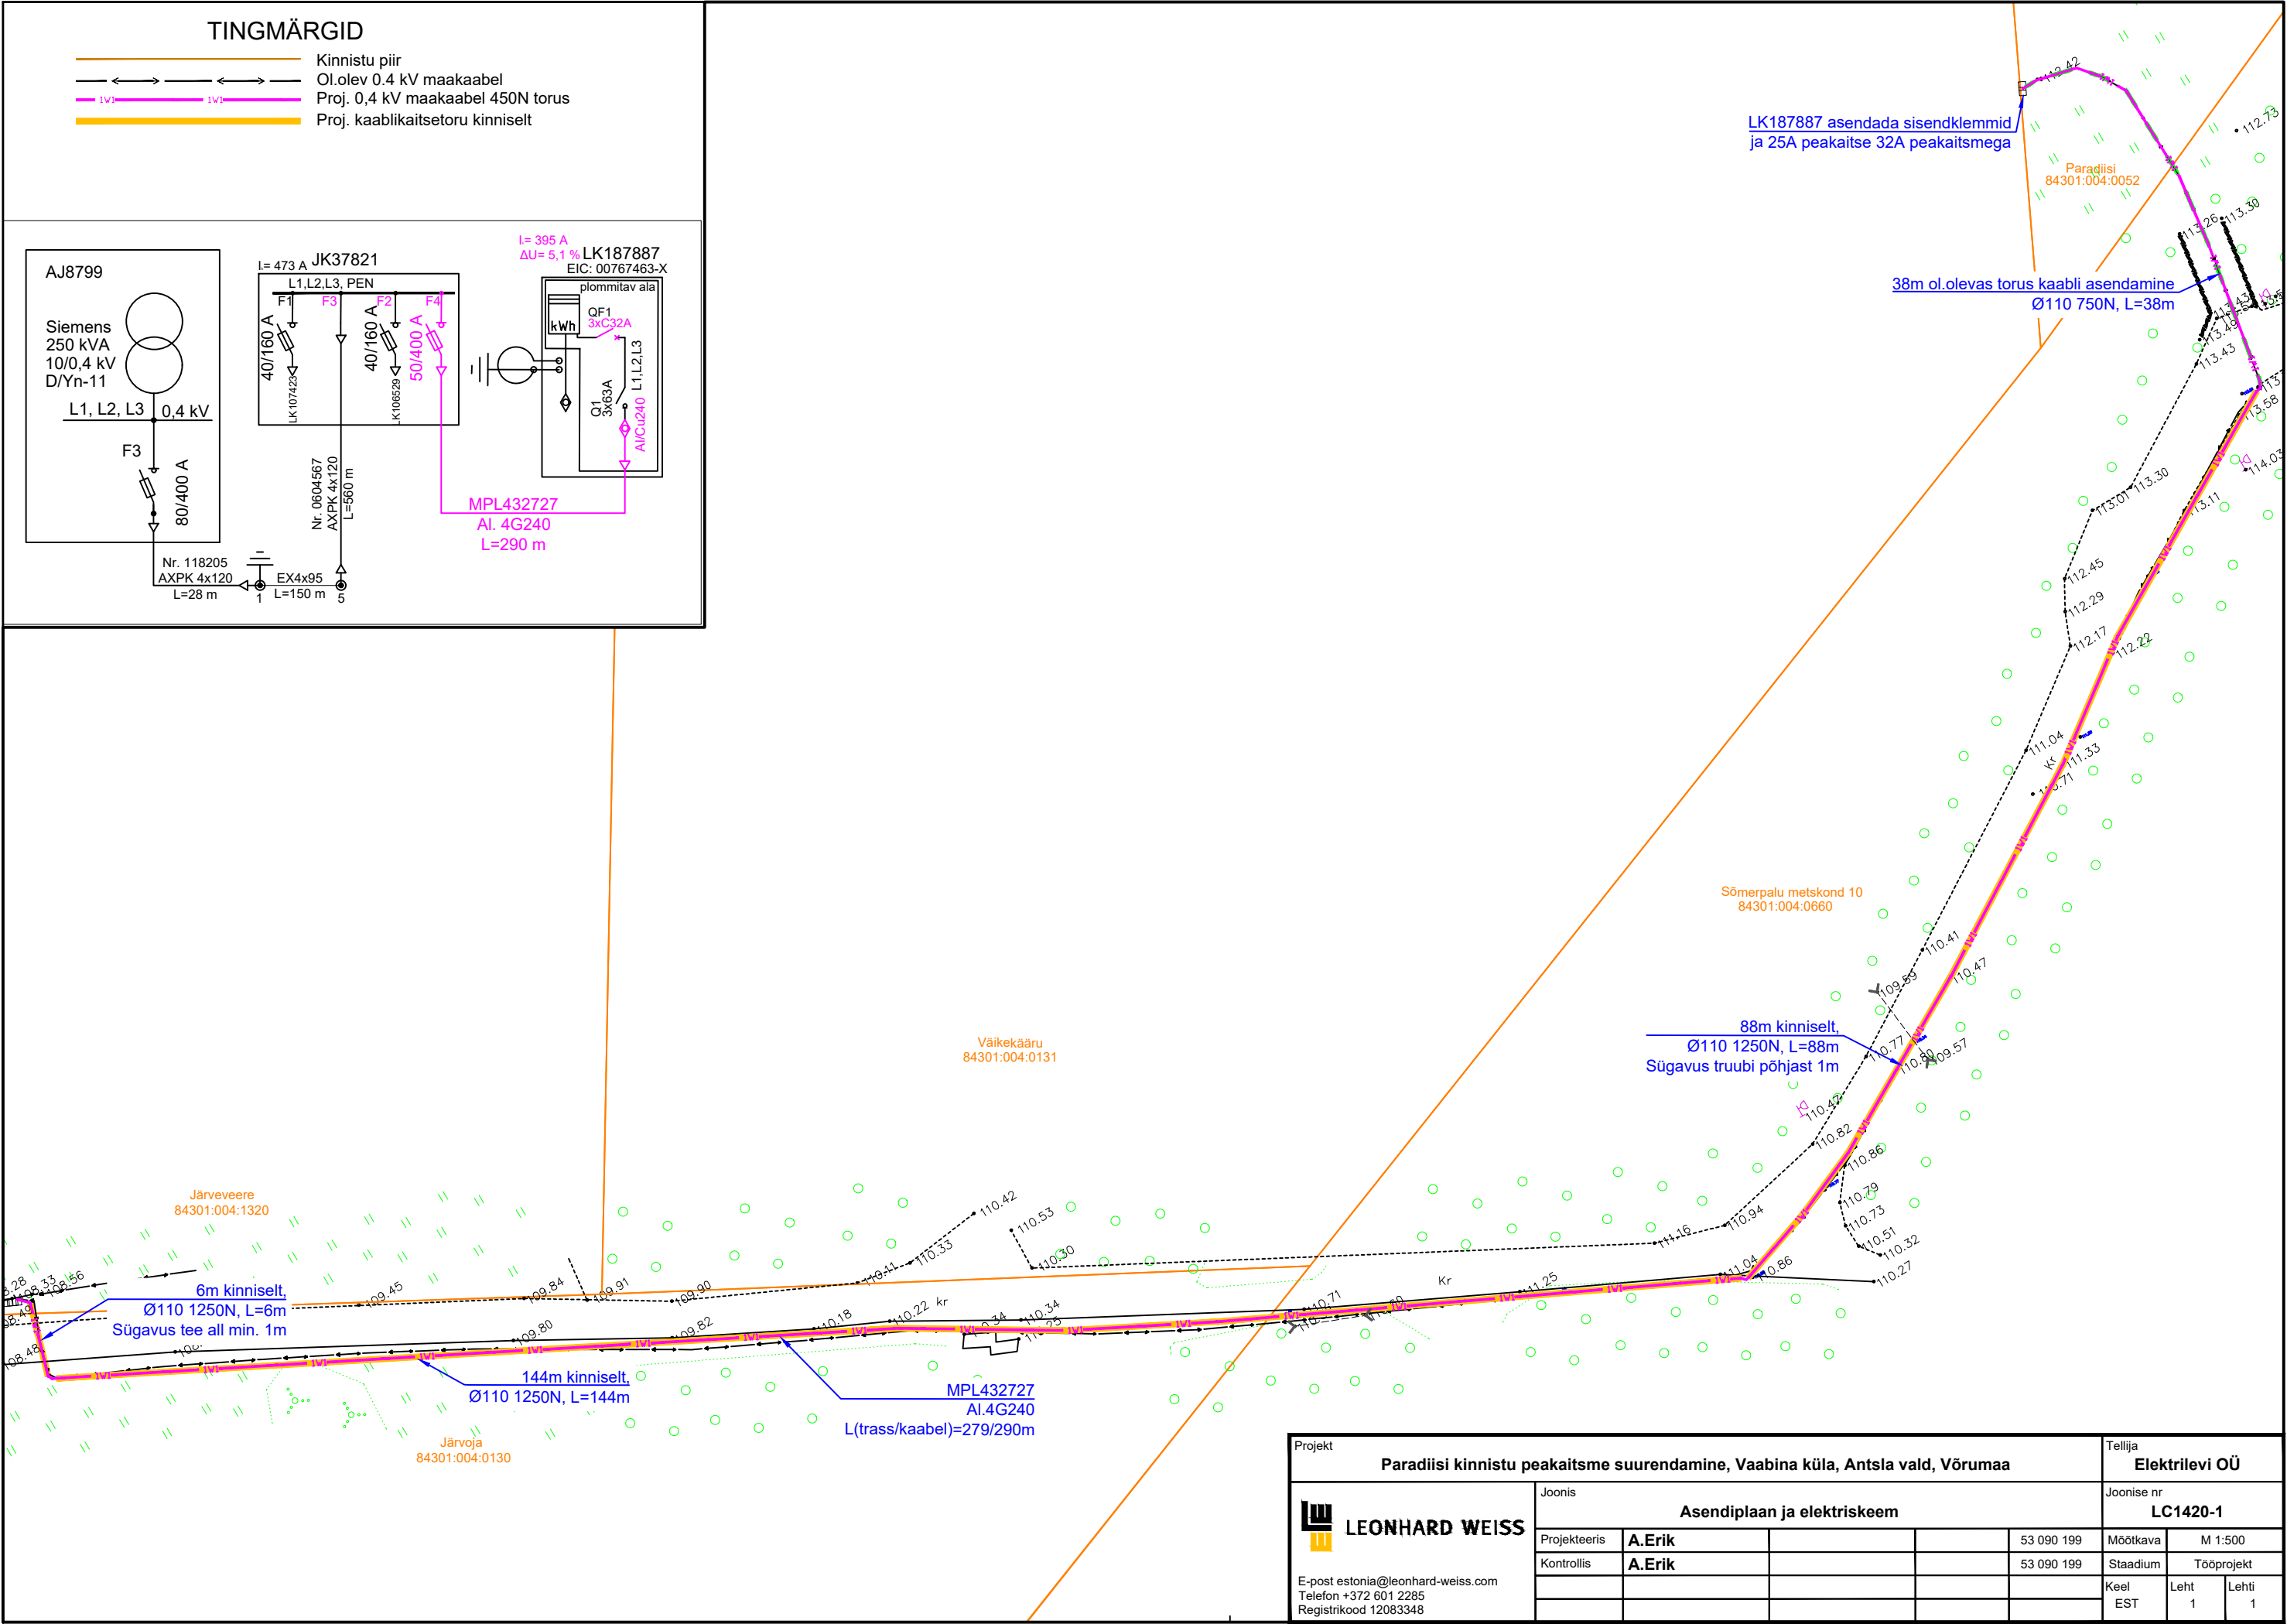
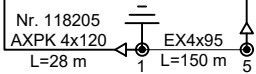
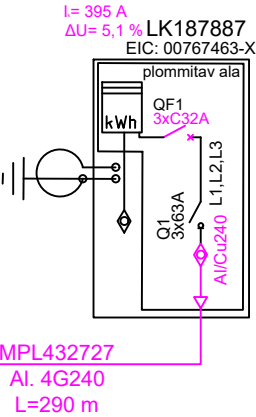
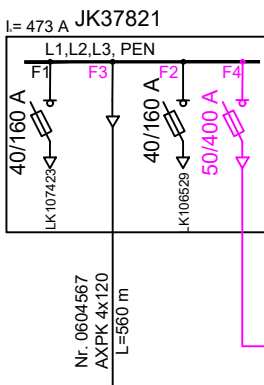


TINGMÄRGID

- Kinnistu piir
— Ol.olev 0.4 kV maakaabel
— Proj. 0.4 kV maakaabel 450N torus
— Proj. kaablikaitsetoru kinniselt

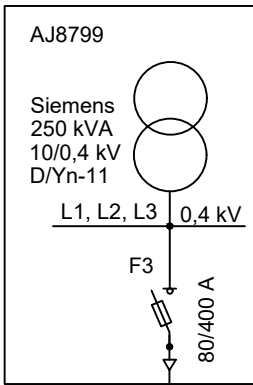

Projekt					Tellija		
Paradiisi kinnistu peakaitsme suurendamine, Vaabina küla, Antsla vald, Võrumaa					Elektrilevi OÜ		
 LEONHARD WEISS E-post estonia@leonhard-weiss.com Telefon +372 601 2285 Registrikood 12083348	Joonis				Joonise nr		
	Asendiplaan ja elektriskeem				LC1420-1		
	Projekteeris	A.Erik		53 090 199	Mõetkava	M 1:500	
	Kontrollis	A.Erik		53 090 199	Staadium	Tööprojekt	
					Keel	Leht	Lehti
					EST	1	1