



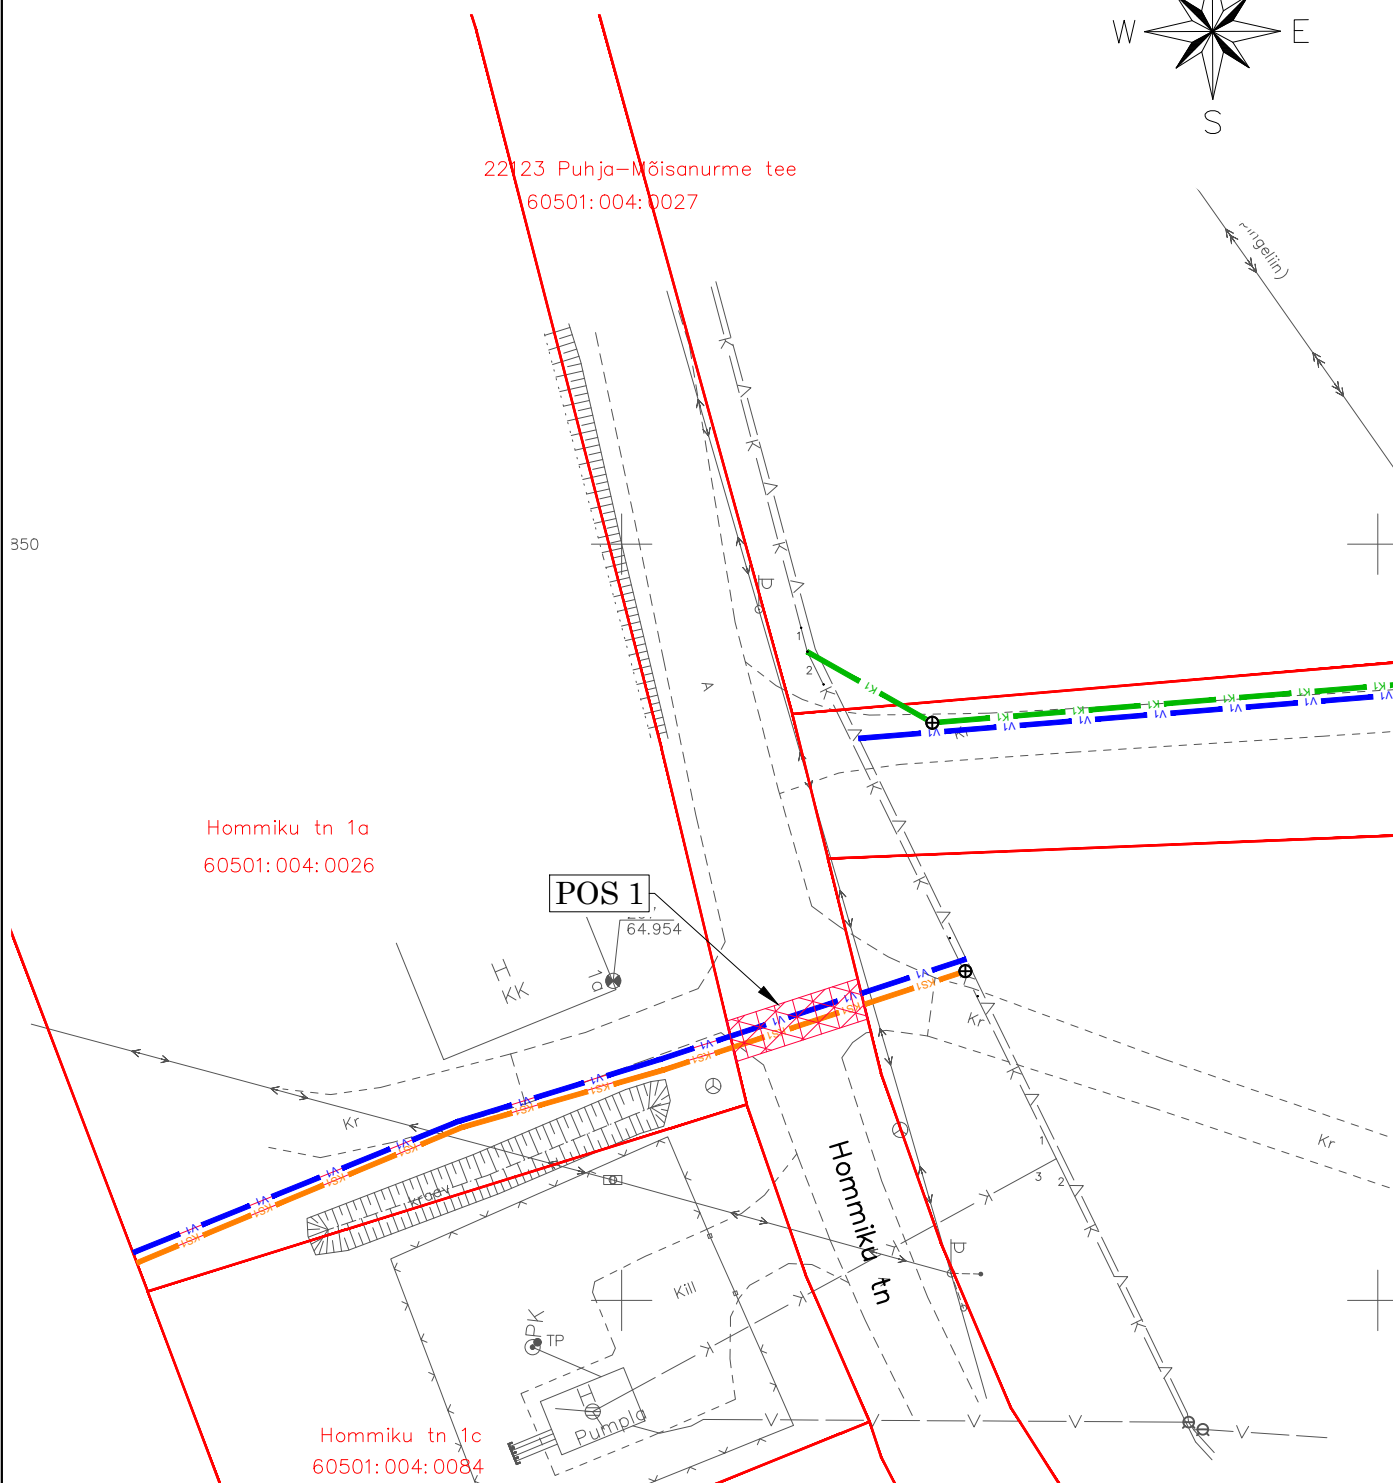

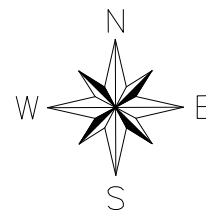



# Isikliku kasutusõiguse seadmise ala plaan

Mõõtkava 1:500 (A4)



-  - Isikliku kasutusõiguse seadmise ala (Pos1)
-  - Katastriüksuse piir
-  K1 - proj. reoveekanaliseerimisatorustik
-  V1 - proj. veetorustik
-  KS1 - proj. survekanaliseerimisatorustik
-  ⊕ - proj. reoveekanaliseerimisauk

Jrk nr	IKÕ ala Pos nr (plaanil)	Kinnistu registriosa number	Katastriüksuse tunnus, nimi ja sihtotstarve	Ala pindala ruutmeetrides m <sup>2</sup>
1.	POS 1	5496350	60501:004:0027 22123 Puhja-Mõisanurme tee	25 m <sup>2</sup>