LÄBILÕIGE I-I'

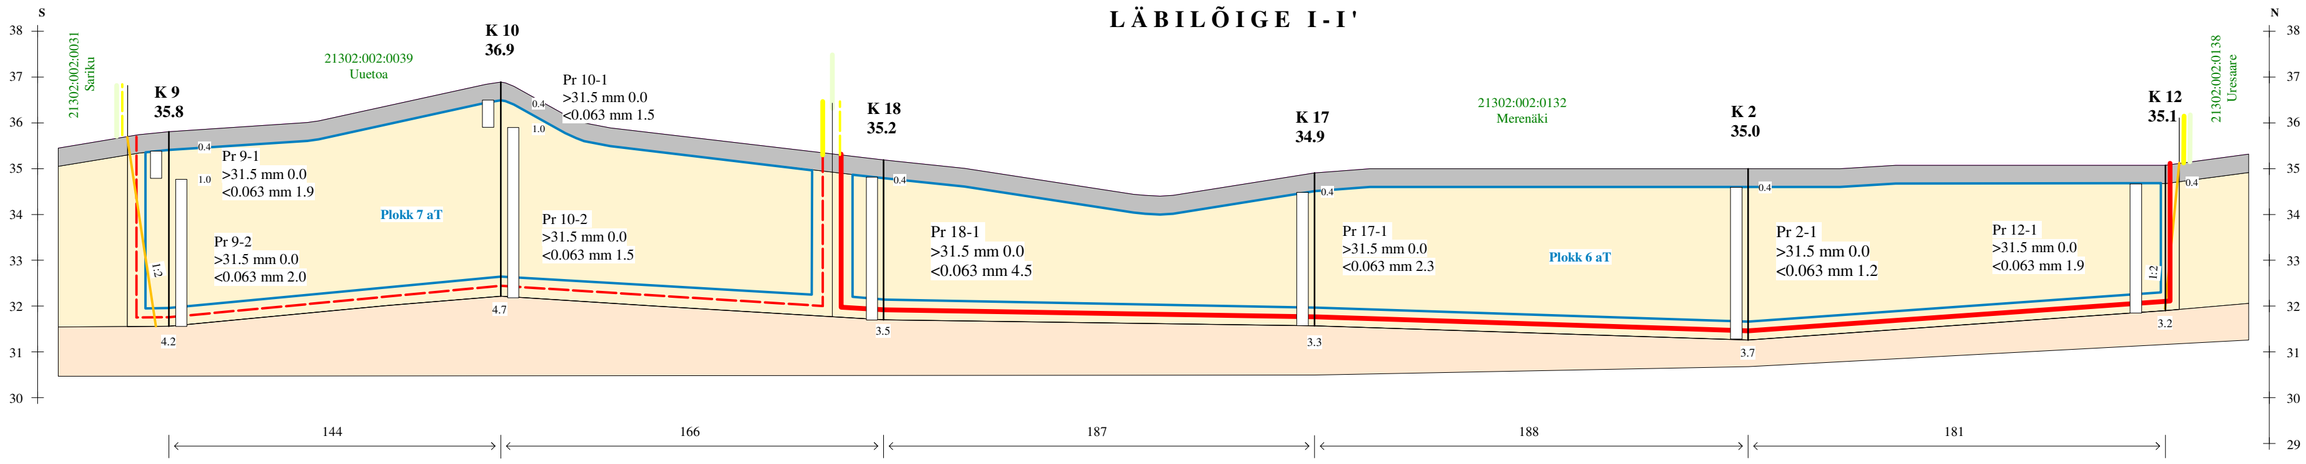

LÄBILÕIGE II-II'

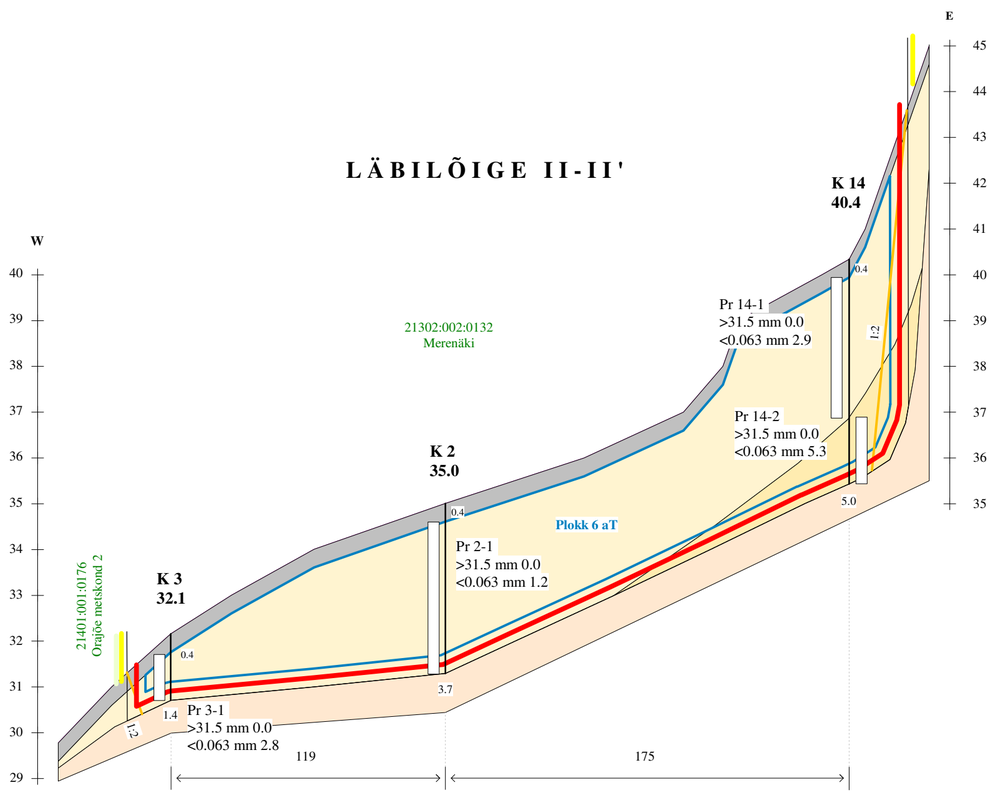

LÄBILÕIGE III-III'

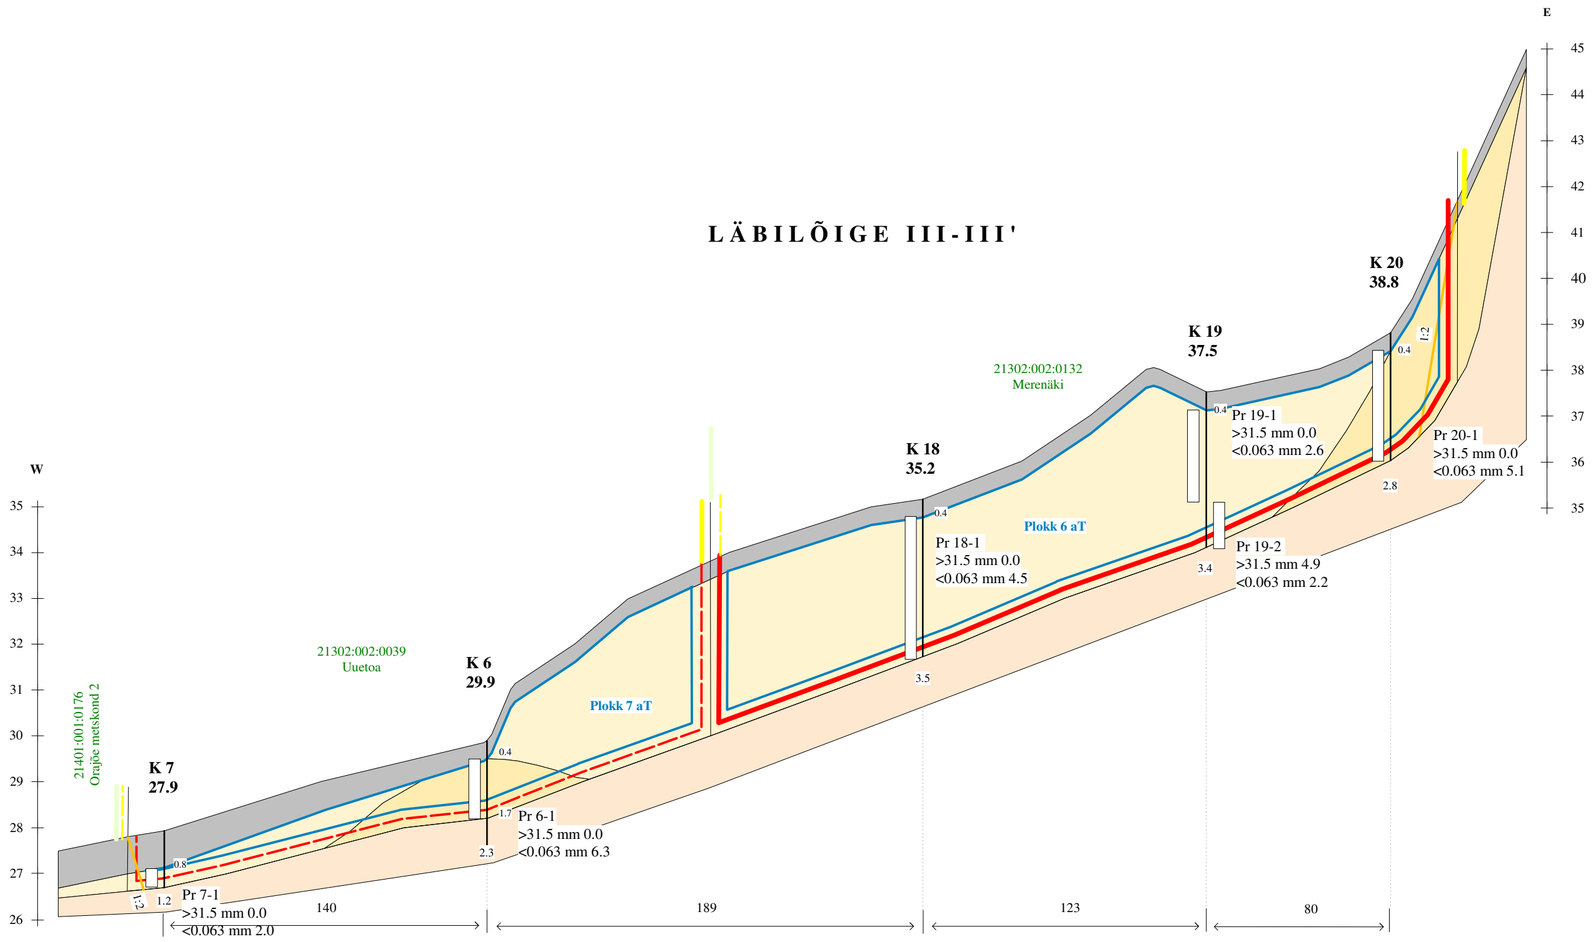

LEPPEMÄRGID

Uuringupunkti tähis — **Ka 17**
Suudme abs. kõrgus, m — **34,9**

Kaevand

Pr 18-1 — Proovi intervall uuringupunkti kasulikust kihist, proovi tähis
>31.5 mm 0.0 — <0.063 mm osakeste sisaldus, %
<0.063 mm 4.5 — >31.5 mm osakeste sisaldus; %

- Kasvukiht
- Ehitusliiv
- Täiteliiv
- Saviliivmoreen
- Urissaare V liivakarjääri mäeeraldise piir
- Urissaare V liivakarjääri teenindusmaa piir
- Grossi Puit OÜ poolt taotletava Urissaare IV liivakarjääri mäeeraldise piir
- Grossi Puit OÜ poolt taotletava Urissaare IV liivakarjääri teenindusmaa piir
- Plokk 7 aT — Urissaare maardla ploki piir, ploki nr ja varu kategooria
- 21302:002:0132 Merenäki — Katastriüksuse piir, tunnus
- 1:2 — Püsiva nõlva kontuur ja kalle

Märkus: kahe mäeeraldise ühisele piirile nõlvatervikut ei jäeta

URISSAARE V LIIVAKARJÄÄRI LÄBILÕIKED I-I', II-II', III-III' **horis. mk. 1:2000; vertik. mk. 1:100**		Graafiline lisa 2
Töö:	Urissaare V liivakarjääri kaevandamise loa taotluse koostamine	Töö nr 22-570
Asukoht:	Pärnu maakond, Häädemeeste vald, Urissaare liivamaardla	0 20 40 80 m
Tellija:	Niidu Ladu OÜ, Niidu tn 17, Pärnu linn, Pärnu maakond 80047 e-mail: info@niiduladu.ee; tel +372 5046042	Tellija esindaja: Marek Leemet
	MAAVARAUURINGUD OÜ Reg. nr 14346587 **Liiva 41, 50303, Tartu**	Aprill 2022
Koostas ja toimetas:	diplomeeritud geoloog Ain Põldvere e-mail: ain.poldvere@gmail.com, tel. +372 5104753	/Allkirjastatud digitaalselt/