


Tingimärgid:


- Kinnistu piir
- Olemasolev keskpinge õhuliin

LEONHARD WEISS OÜ, töö nr: IP7529 projekteeritud tehnovõrgud:

- Rekonstreeritud kaetud keskpingeõhuliin
- Projekteeritud mast
- Projekteeritud tugi

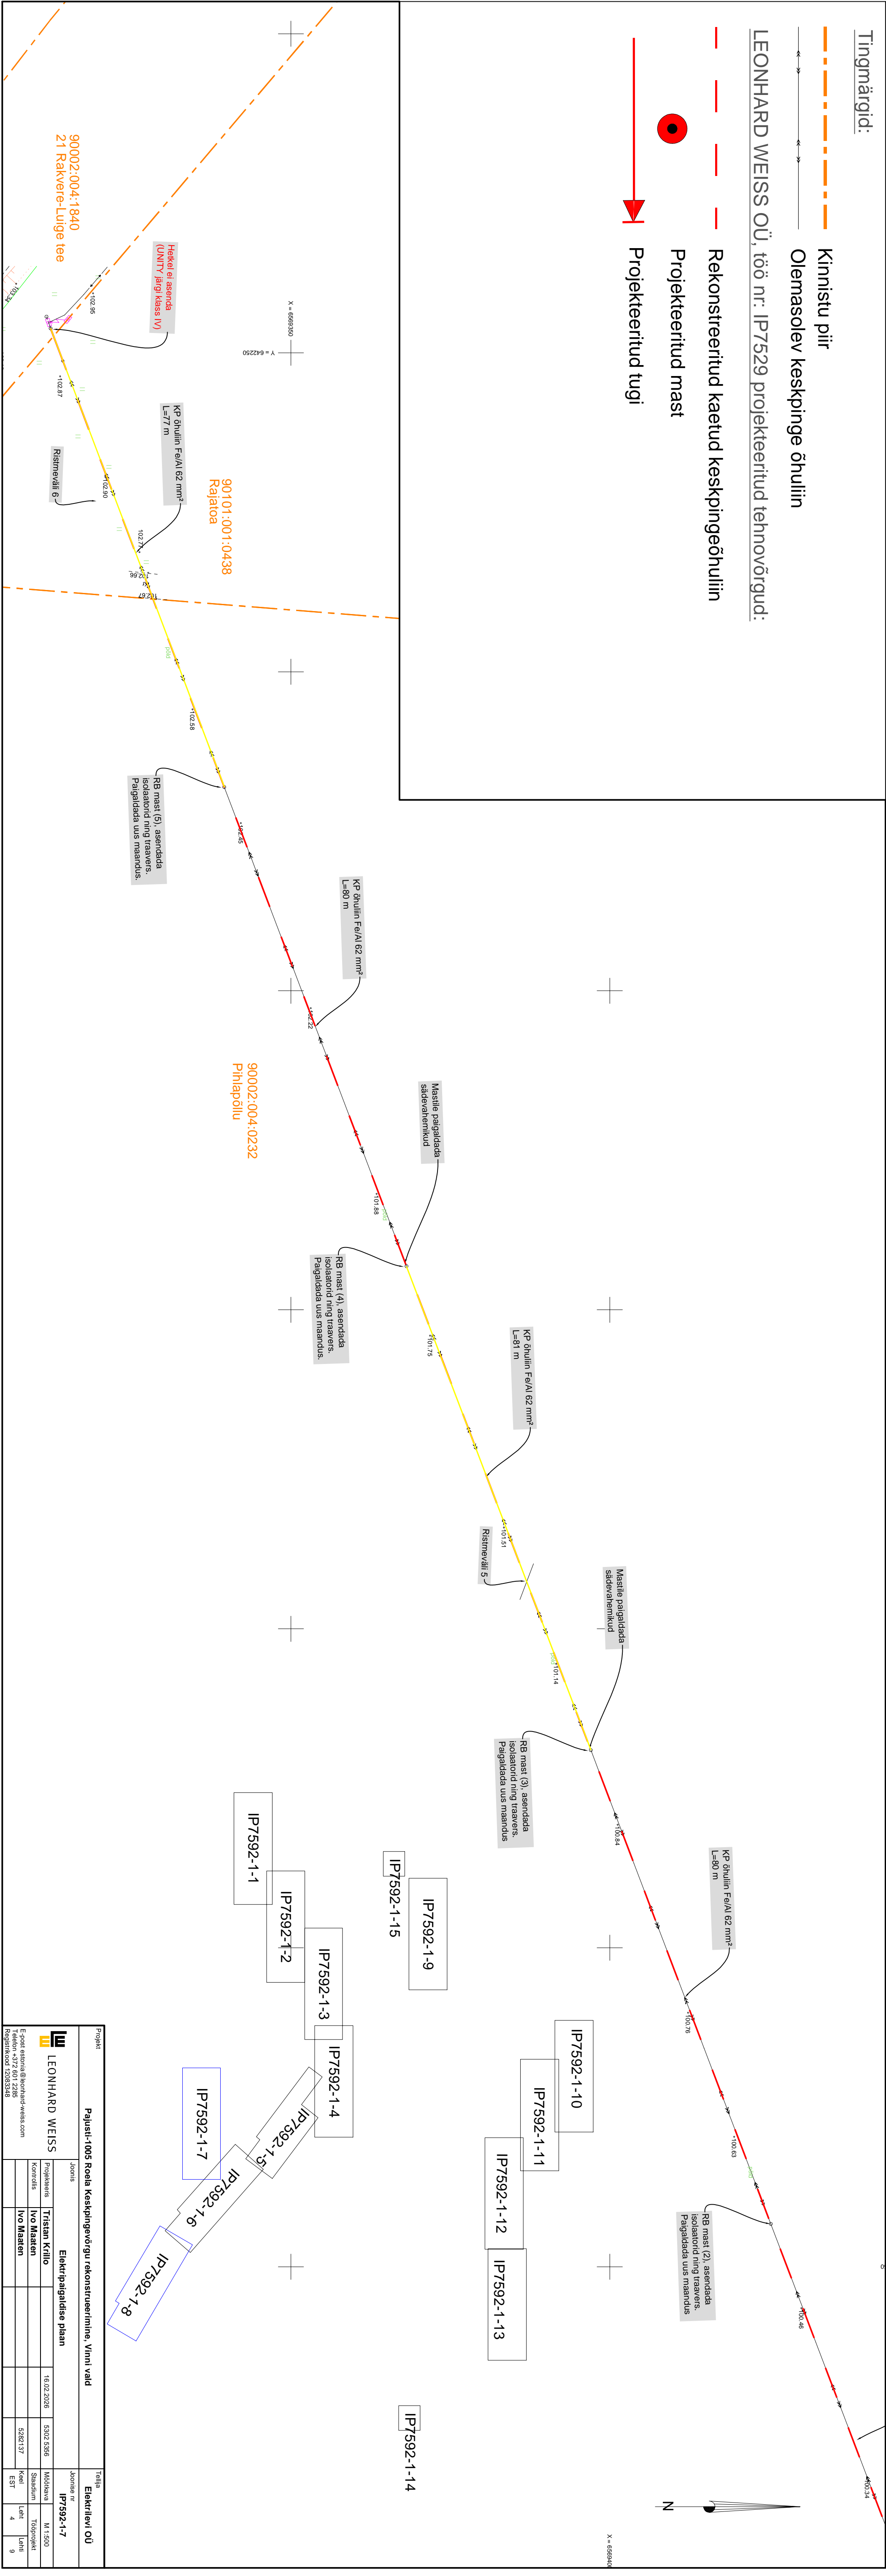

Projekt		Tähta	

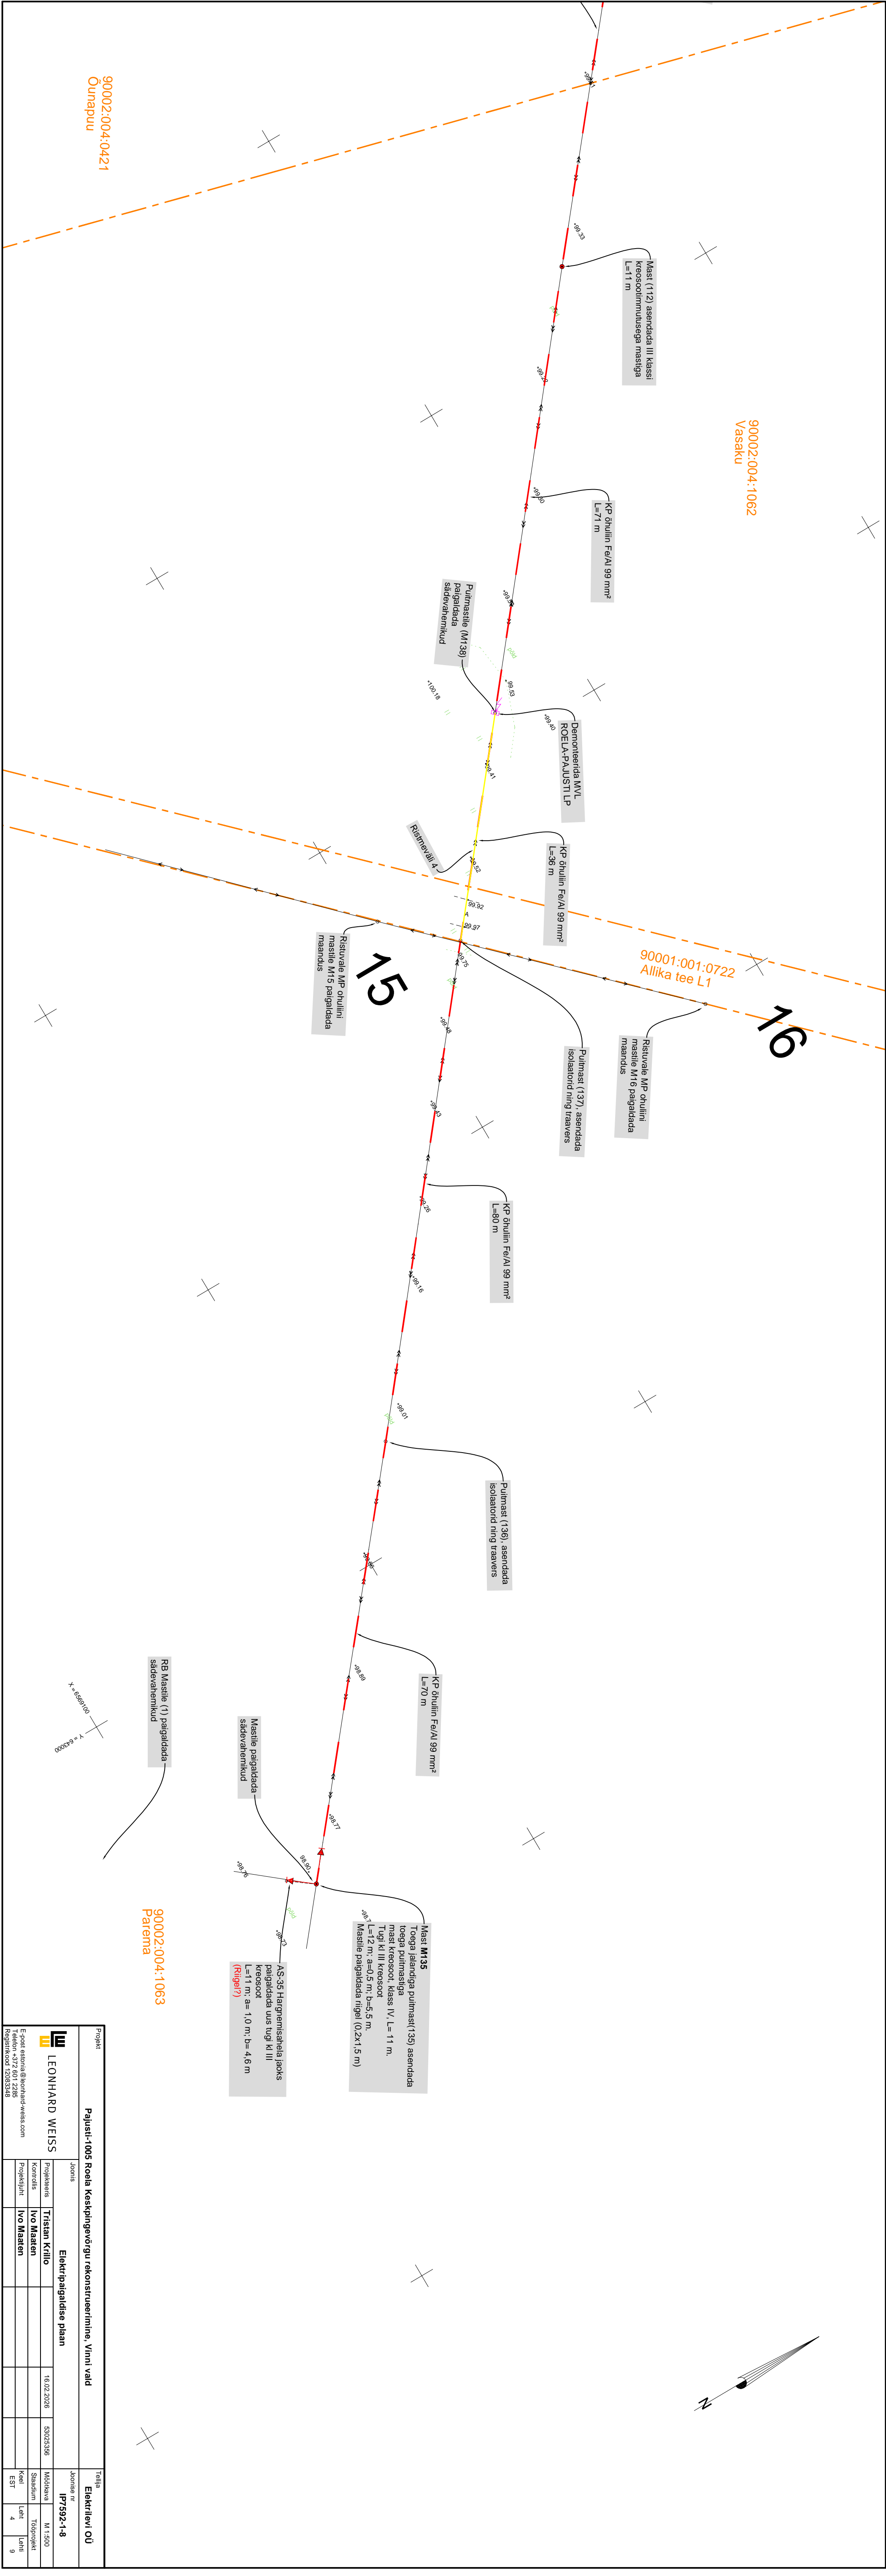

Projekt		Tähta	
