

TINGMÄRGID

- Projekteeritav valgustuse kaabelliin kaitsekõris D=75mm
- Projekteeritav valgustuse kaabelliin kaitsetorus, paigaldatud kinnisel meetodil.
- Projekteeritav tänavavalgustuse metallmast
- Projekteeritav masti maandus

MÄRKUSED

Valgustid:

Talos-M D-M213A - 23 tk
P=25 W
Valgusvilkjaks 138,5 lm/W
Värvusindeks: 3000K

Talos-M D-M213A - 11 tk
P=13W
Valgusvilkjaks 138,4 lm/W
Värvusindeks: 3000K

Mastid:



Tehomet TB6S 6m
Tehomet TB8 8m+ vars 1m
Koonilised metallist tsingitud

Vundamendid:

VPA-2 6m mastile - 11 tk
VPA-3 8m mastile - 23 tk

Kaabelliin:


Kaeviku sügavus 0,7 m
AXPK 4g25 1320 m
Kaablikaitsekõri TAM 75/450N roheline
Kaablihoiatuslint

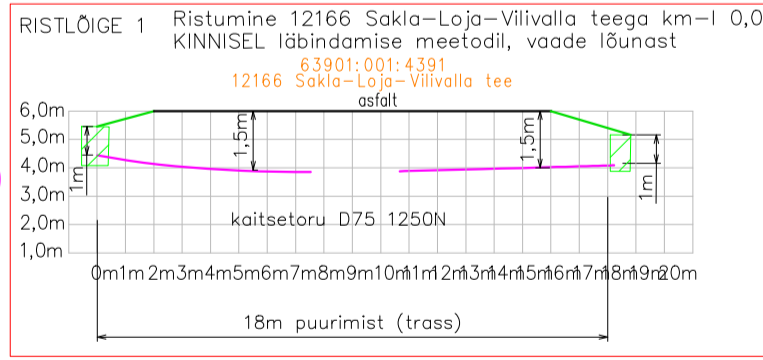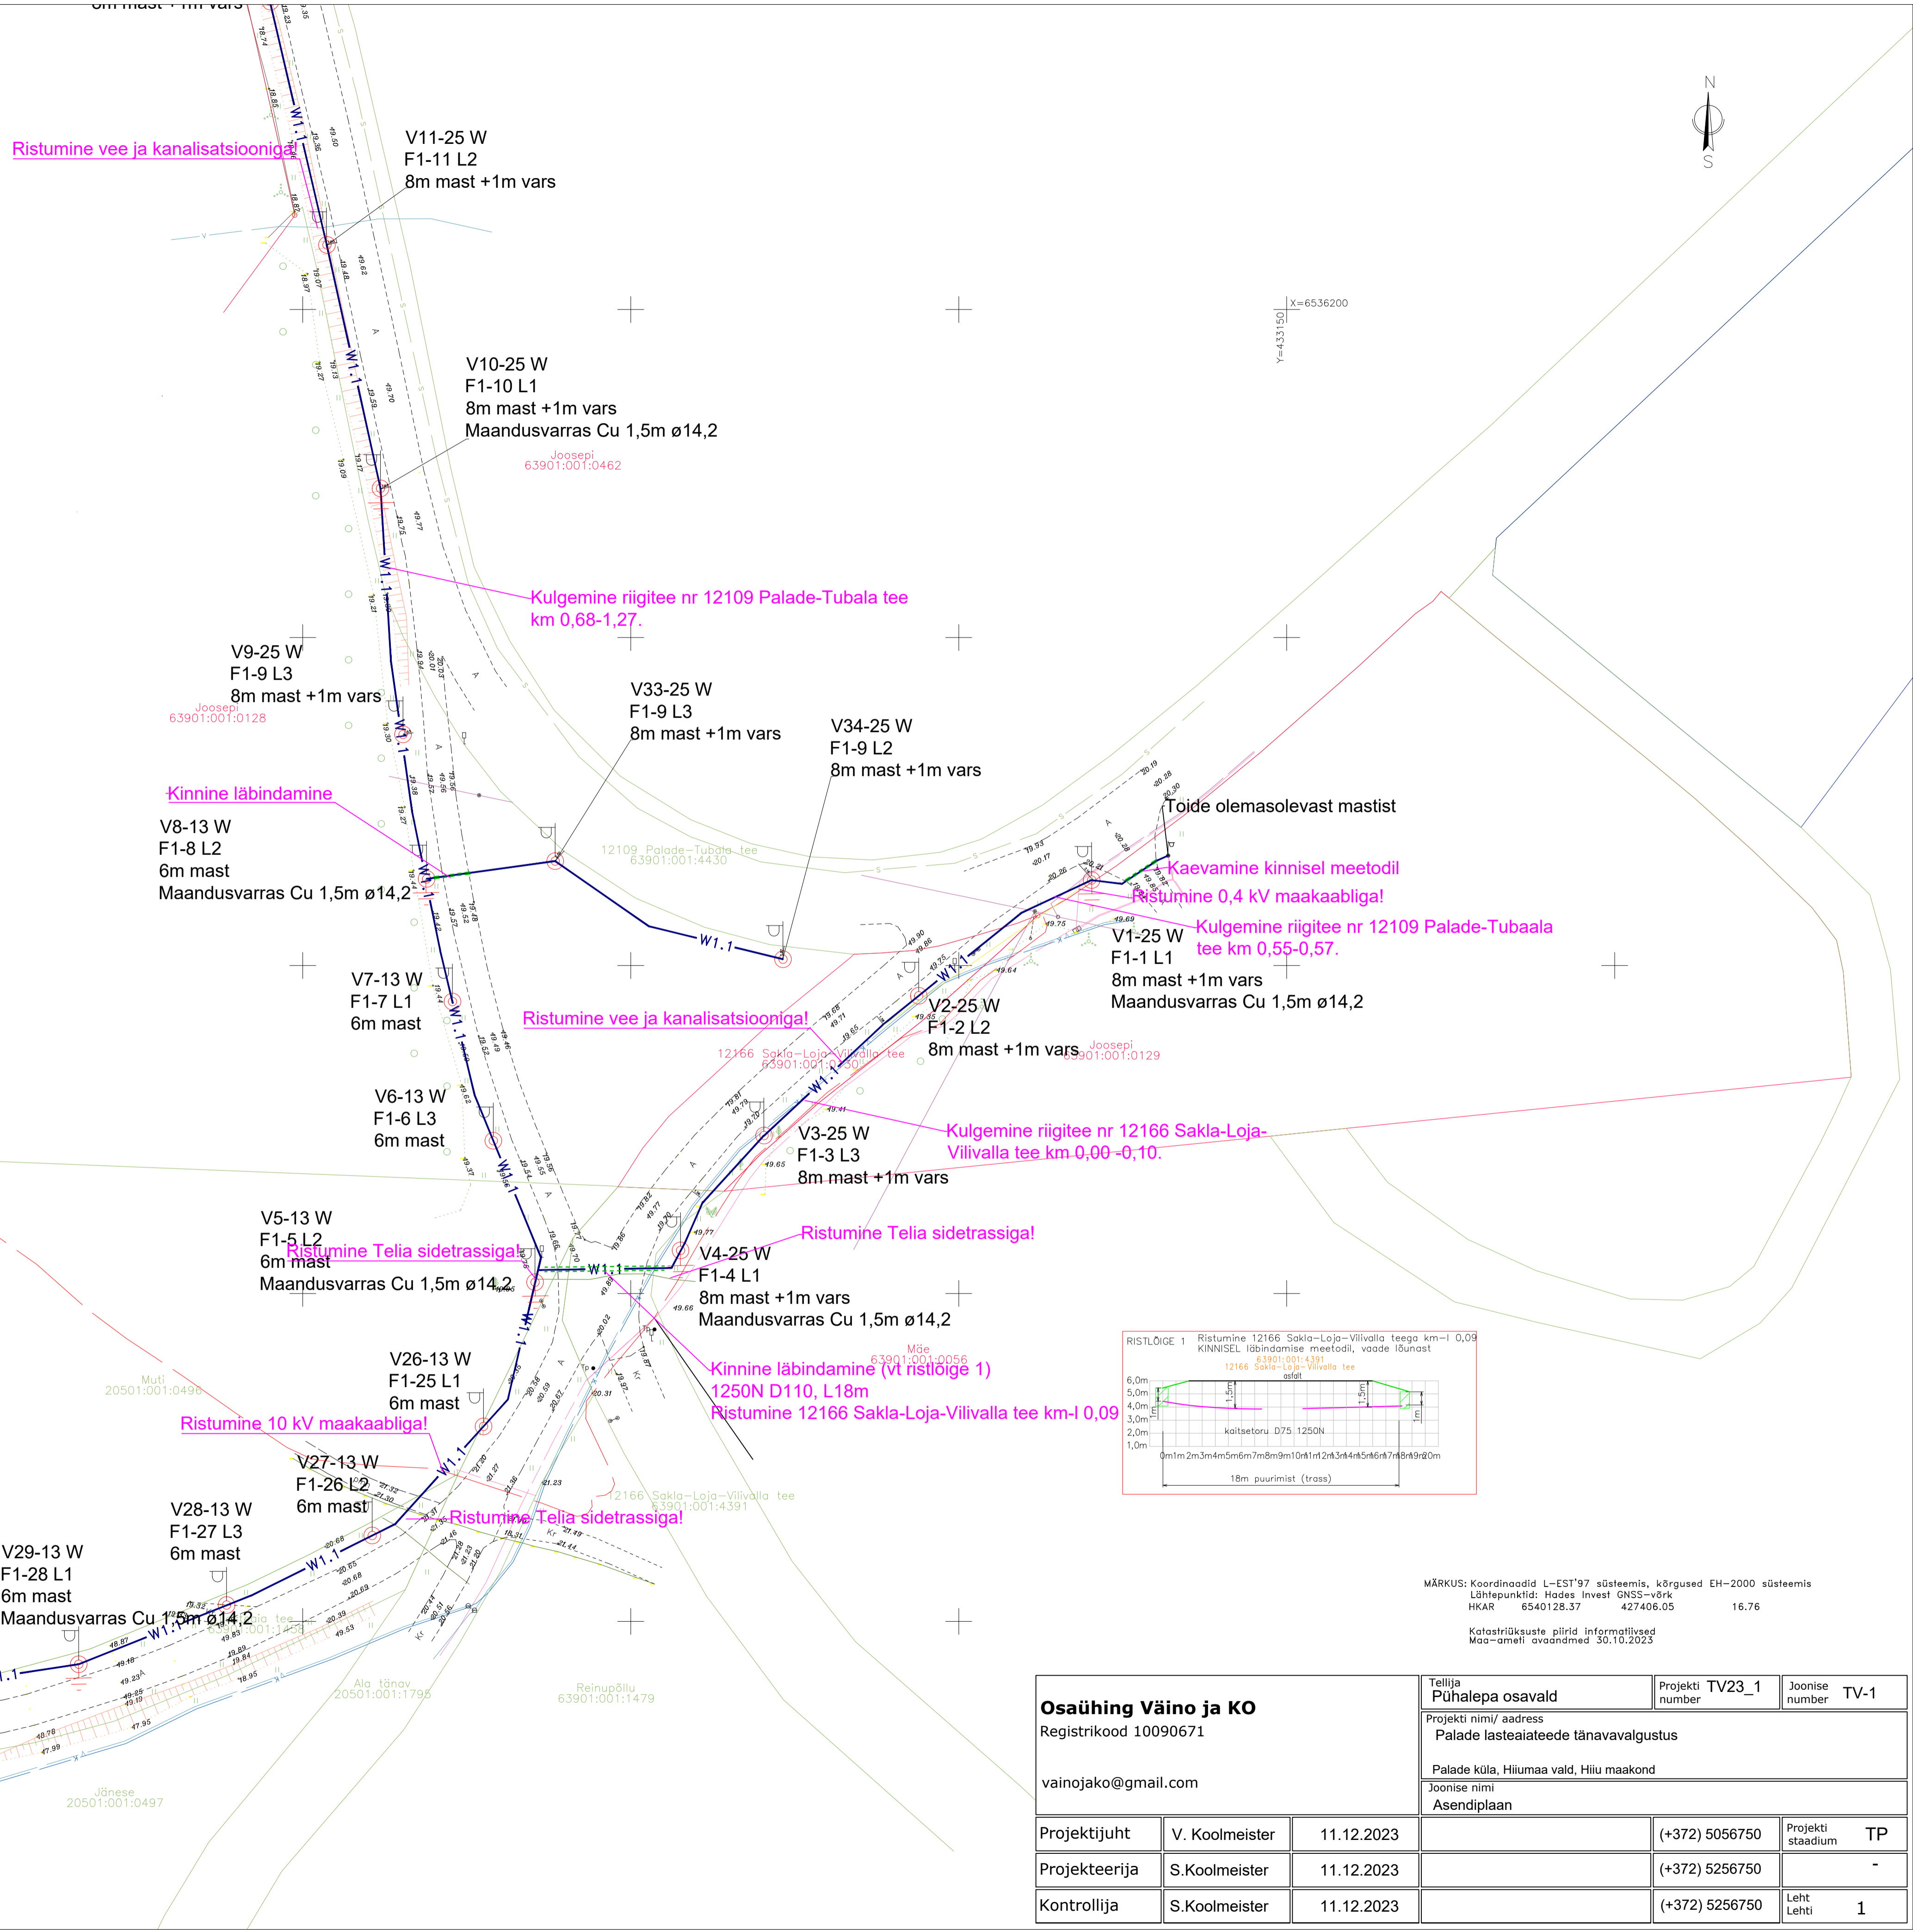

MÄRKUS: Koordinaadid L-EST'97 süsteemis, kõrgused EH-2000 süsteemis
Lähtepunktid: Hades Invest ONS-S-värv
HKAR 6540128.37 427406.05 16.76

Kalastriiksauste piirid informatsioonilised
Maa-ameti avarandmed 30.10.2023

Osühing Väino ja KO Registrikood 10090671 vainojako@gmail.com		Tellijä Pühalepa osavald Projekt number TV23_1	Joonise number TV-1
Projektijuht V. Koolmeister 11.12.2023 (+372) 5056750		Projekt staadium TP	
Projekteerija S.Koolmeister 11.12.2023 (+372) 5256750		-	
Kontrollija S.Koolmeister 11.12.2023 (+372) 5256750		Leht Lehti 1	

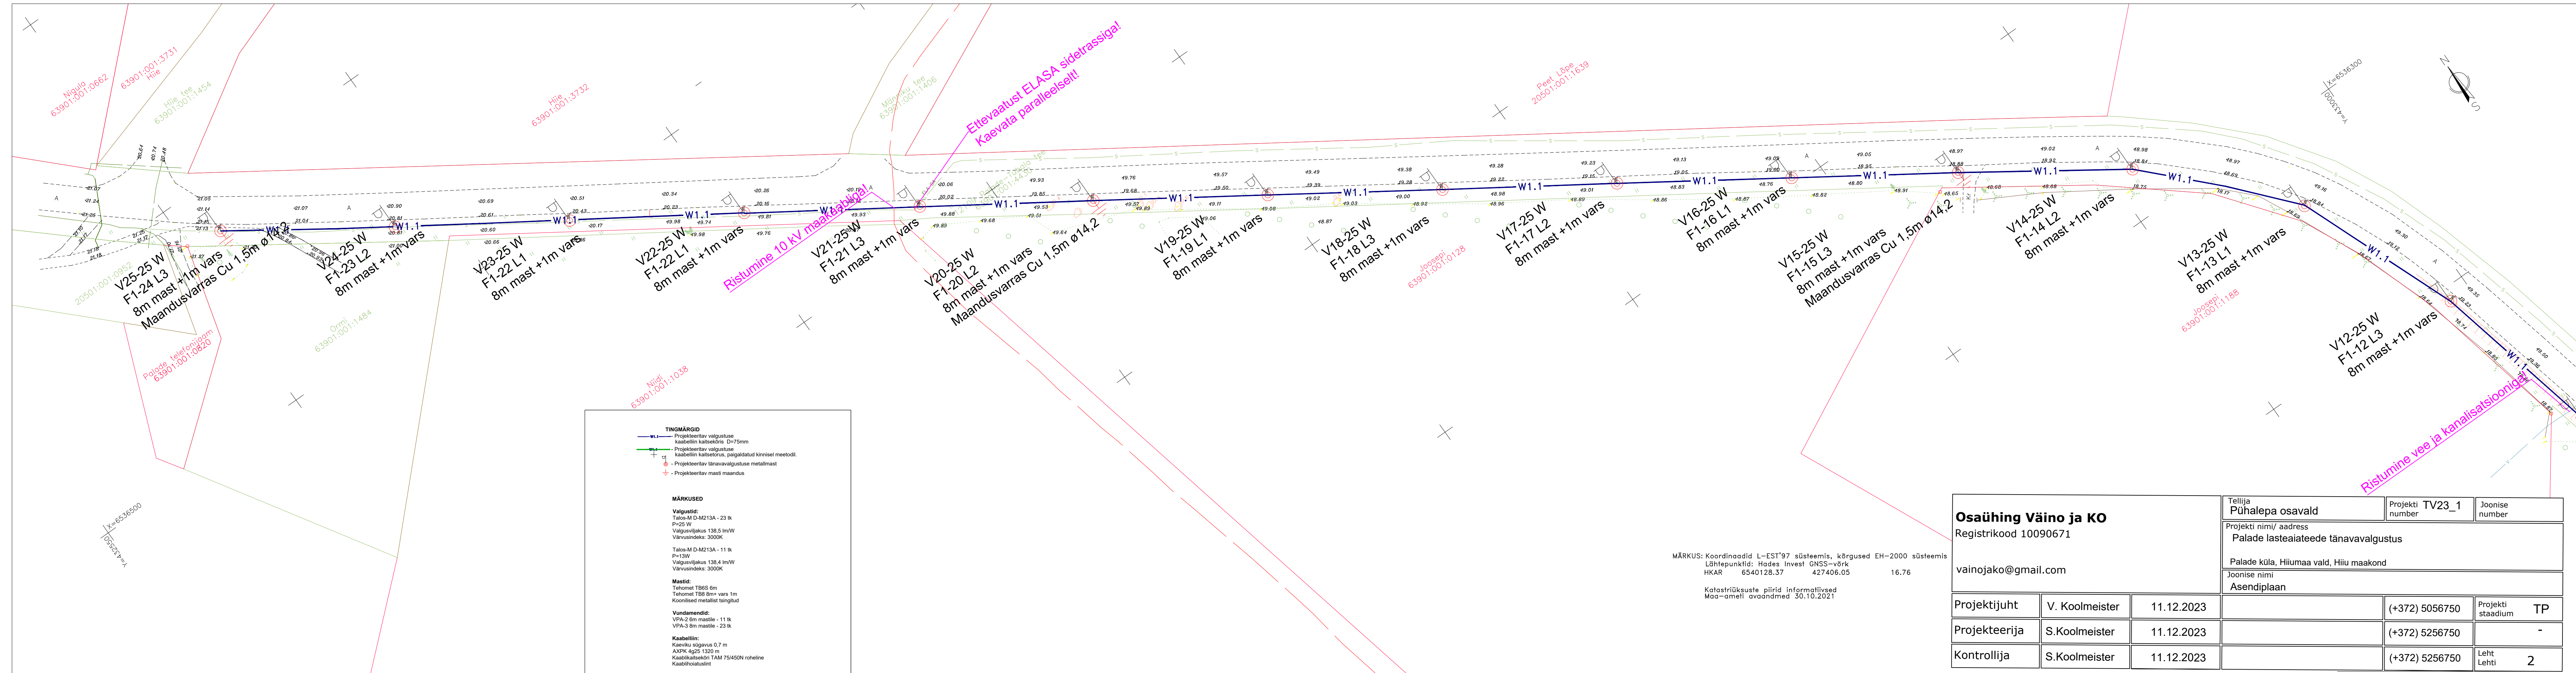

Osühing Väino ja KO		Tellija Pühalepa osavald		Projekti number	TV23_1	Joonise number
Registrikood 10090671		Projekti nimi/ aadress Palade lasteaiateede tänavavalgustus				
vainojako@gmail.com		Palade küla, Hiiumaa vald, Hiiu maakond				
		Joonise nimi Asendiplaan				
Projektijuht	V. Koolmeister	11.12.2023		(+372) 5056750	Projekti staadium	TP
Projekteerija	S.Koolmeister	11.12.2023		(+372) 5256750		-
Kontrollija	S.Koolmeister	11.12.2023		(+372) 5256750	Leht	2