


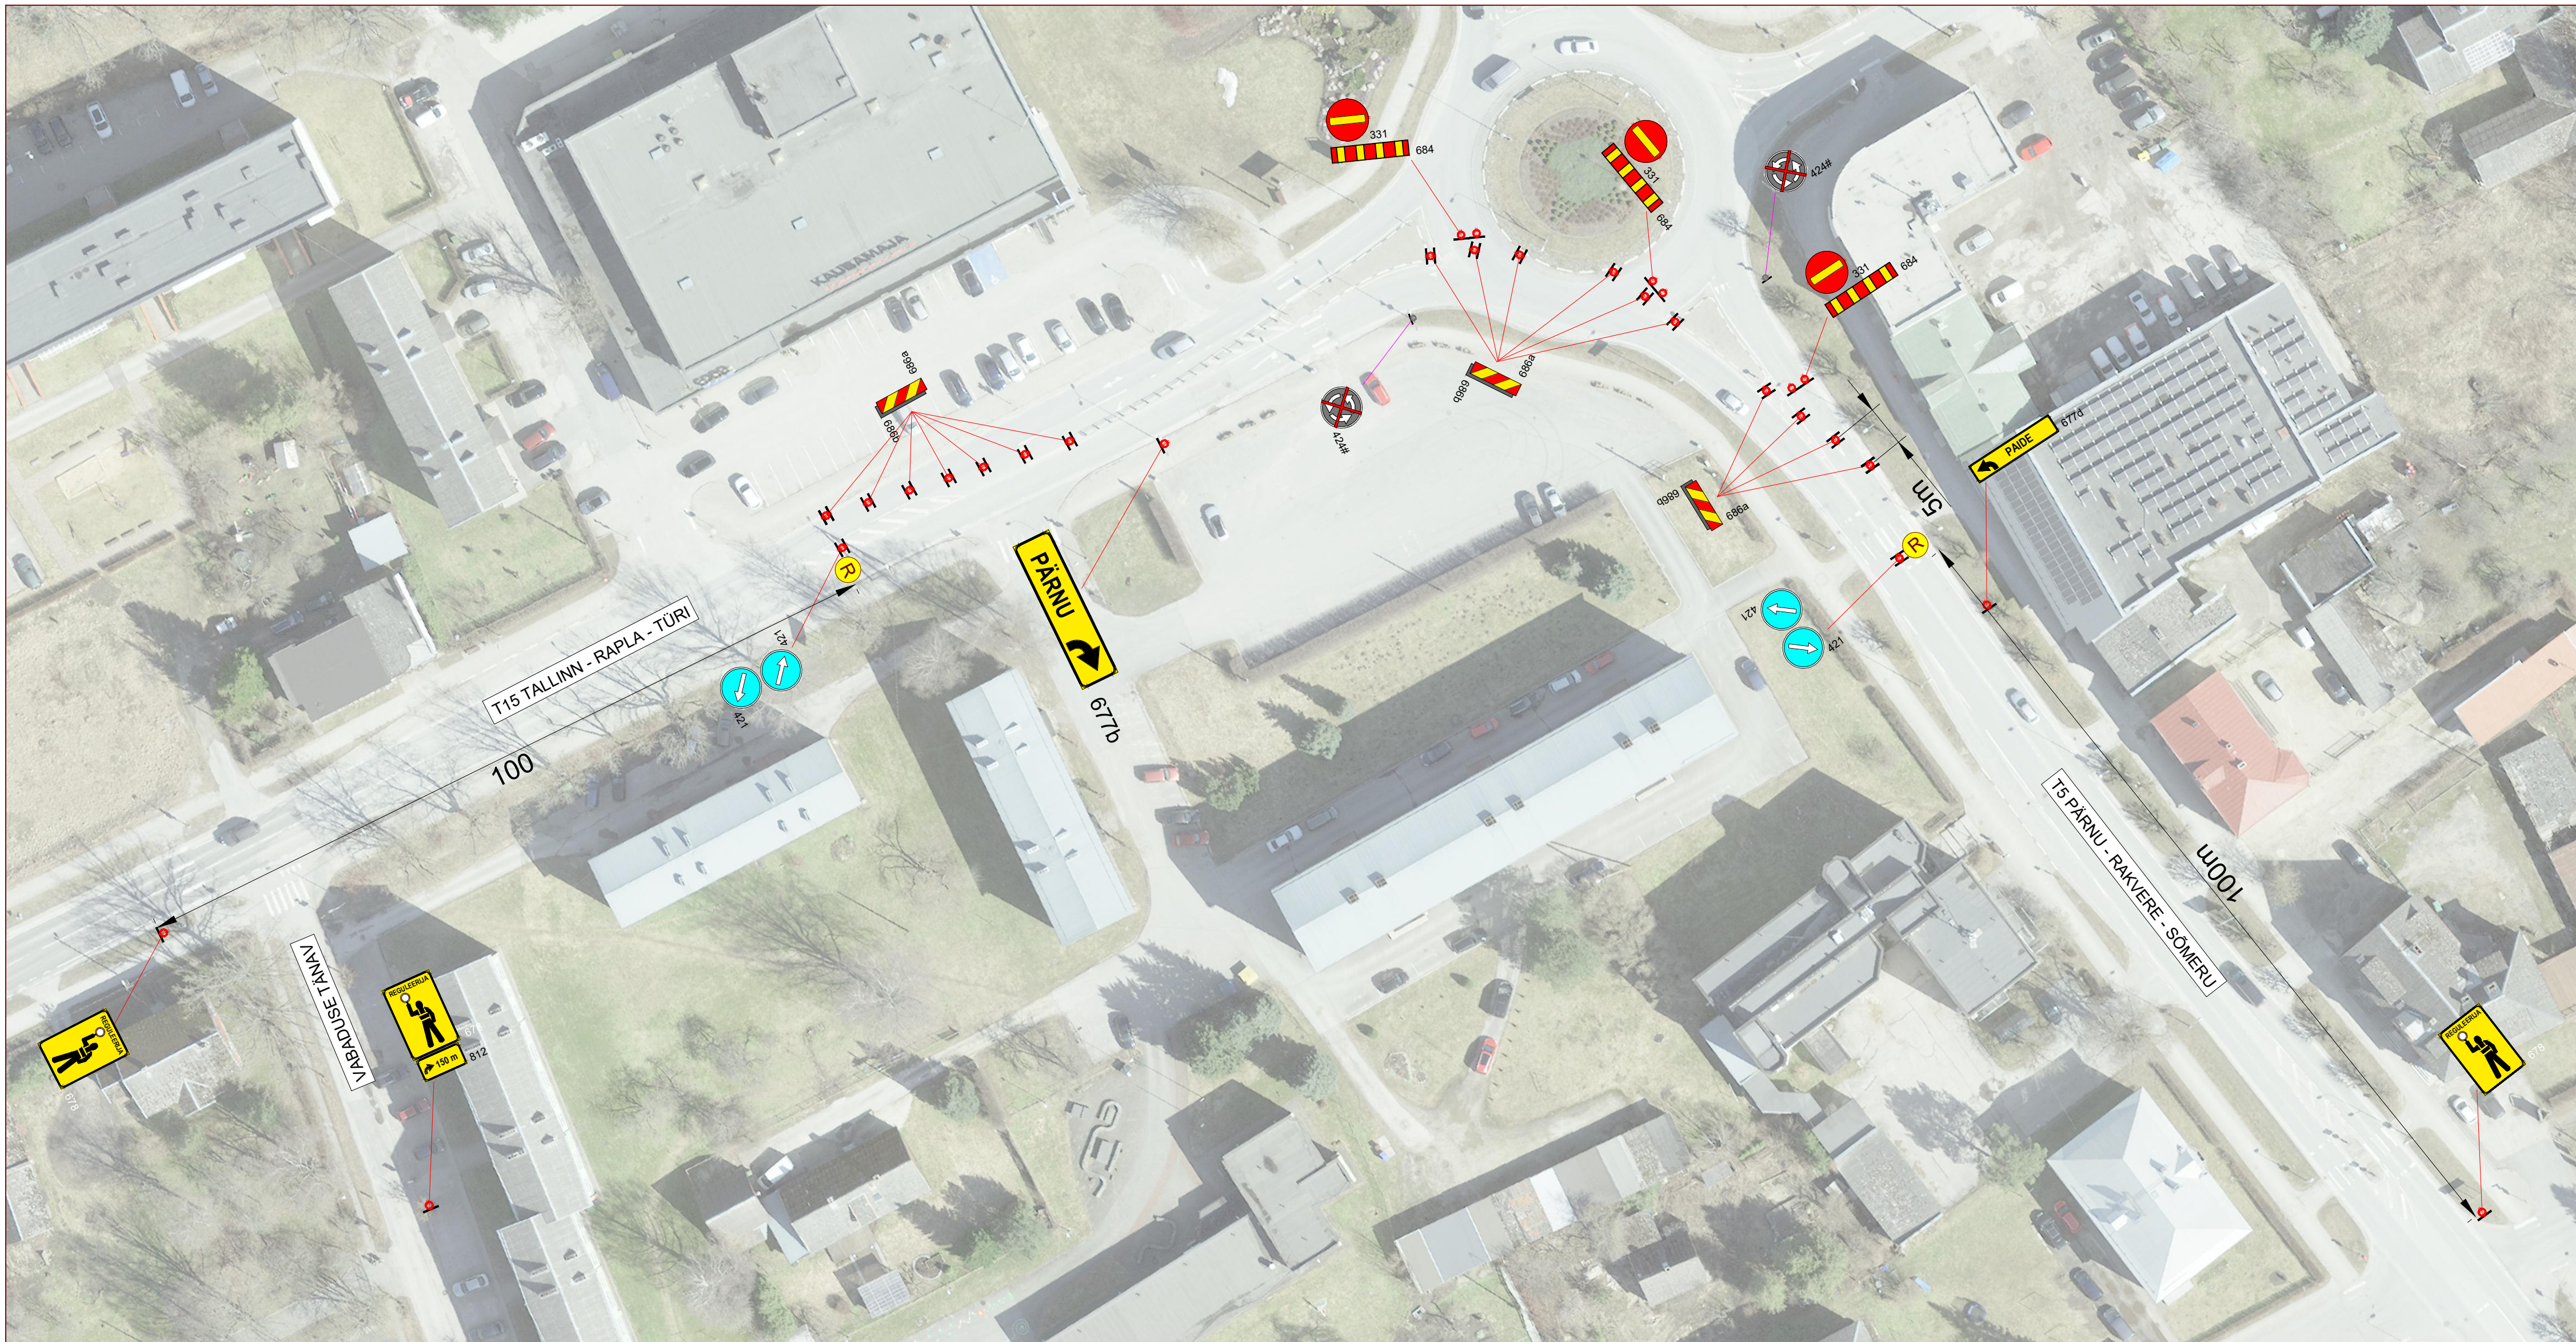

LEPPEMÄRGID 30 351 OL 351# R Paigaldatav ajutine liiklusemärk Ol.olev tühistatud liiklusemärk Reguleerija	WAYMARK Kadaka tee 44a, 12915, Tallinn, Telefon: +372 5285 852 E-post: Info@waymark.ee <table><tr><td>Koostas:</td><td>Veronika Lehmus</td><td></td></tr><tr><td>Kontrollis:</td><td>Indrek Vähi</td><td></td></tr><tr><td colspan="3">Tellija: Triatloniakadeemia MTÜ Marin Merisalu tel: +372 5907 4335</td></tr></table>	Koostas:	Veronika Lehmus		Kontrollis:	Indrek Vähi		Tellija: Triatloniakadeemia MTÜ Marin Merisalu tel: +372 5907 4335			Projekti nimetus: PAIDE-TÜRI RAHVAJOOKS 2024 Objekti asukoht: TÜRI LINN, TÜRI VALD, JÄRVA MAAKOND Joonis: AJUTISE LIIKLUSKORRALDUSKEEM	Kuupäev 19.07.2024 Töö nr: 24_101 Joonis nr: [nr-leht] VL24101_1-2 Mõõtkava: Aluskaart: Maa-amet 2023
	Koostas:	Veronika Lehmus										
	Kontrollis:	Indrek Vähi										
	Tellija: Triatloniakadeemia MTÜ Marin Merisalu tel: +372 5907 4335											