


Maantee kaitsevöönd 30m


Nähtavuskolmnurgas ei tohi paikneda nähtavust piiravaid takistusi! Vajadusel näha ette metsa, võsa heki, aia vm rajatise likvideerimine vastavalt EhS §72 lõikele 2.

LIIKLUSKORRALDUS:

proj. liiklusemärgid ja postid
proj. liitumisnähtavus LN, peatumiskohustusega ristmikul, kui liituva tee liiklussagedus on alla 100 sõiduki ööpäevas - 3m. Nähtavuskolmnurga parameetri LN1 vähim mõõde meetrites ristmikevahelisel alal: sõidutee projektkiirus 90 km/h siis lõikumine teega 190 m mõlemale poole. veoauto pööramis raadiustega šabloon.

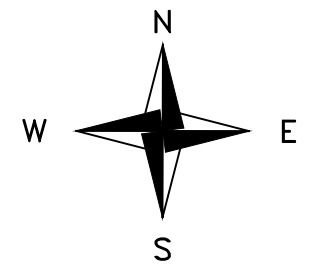

Malle
55001:007:0039

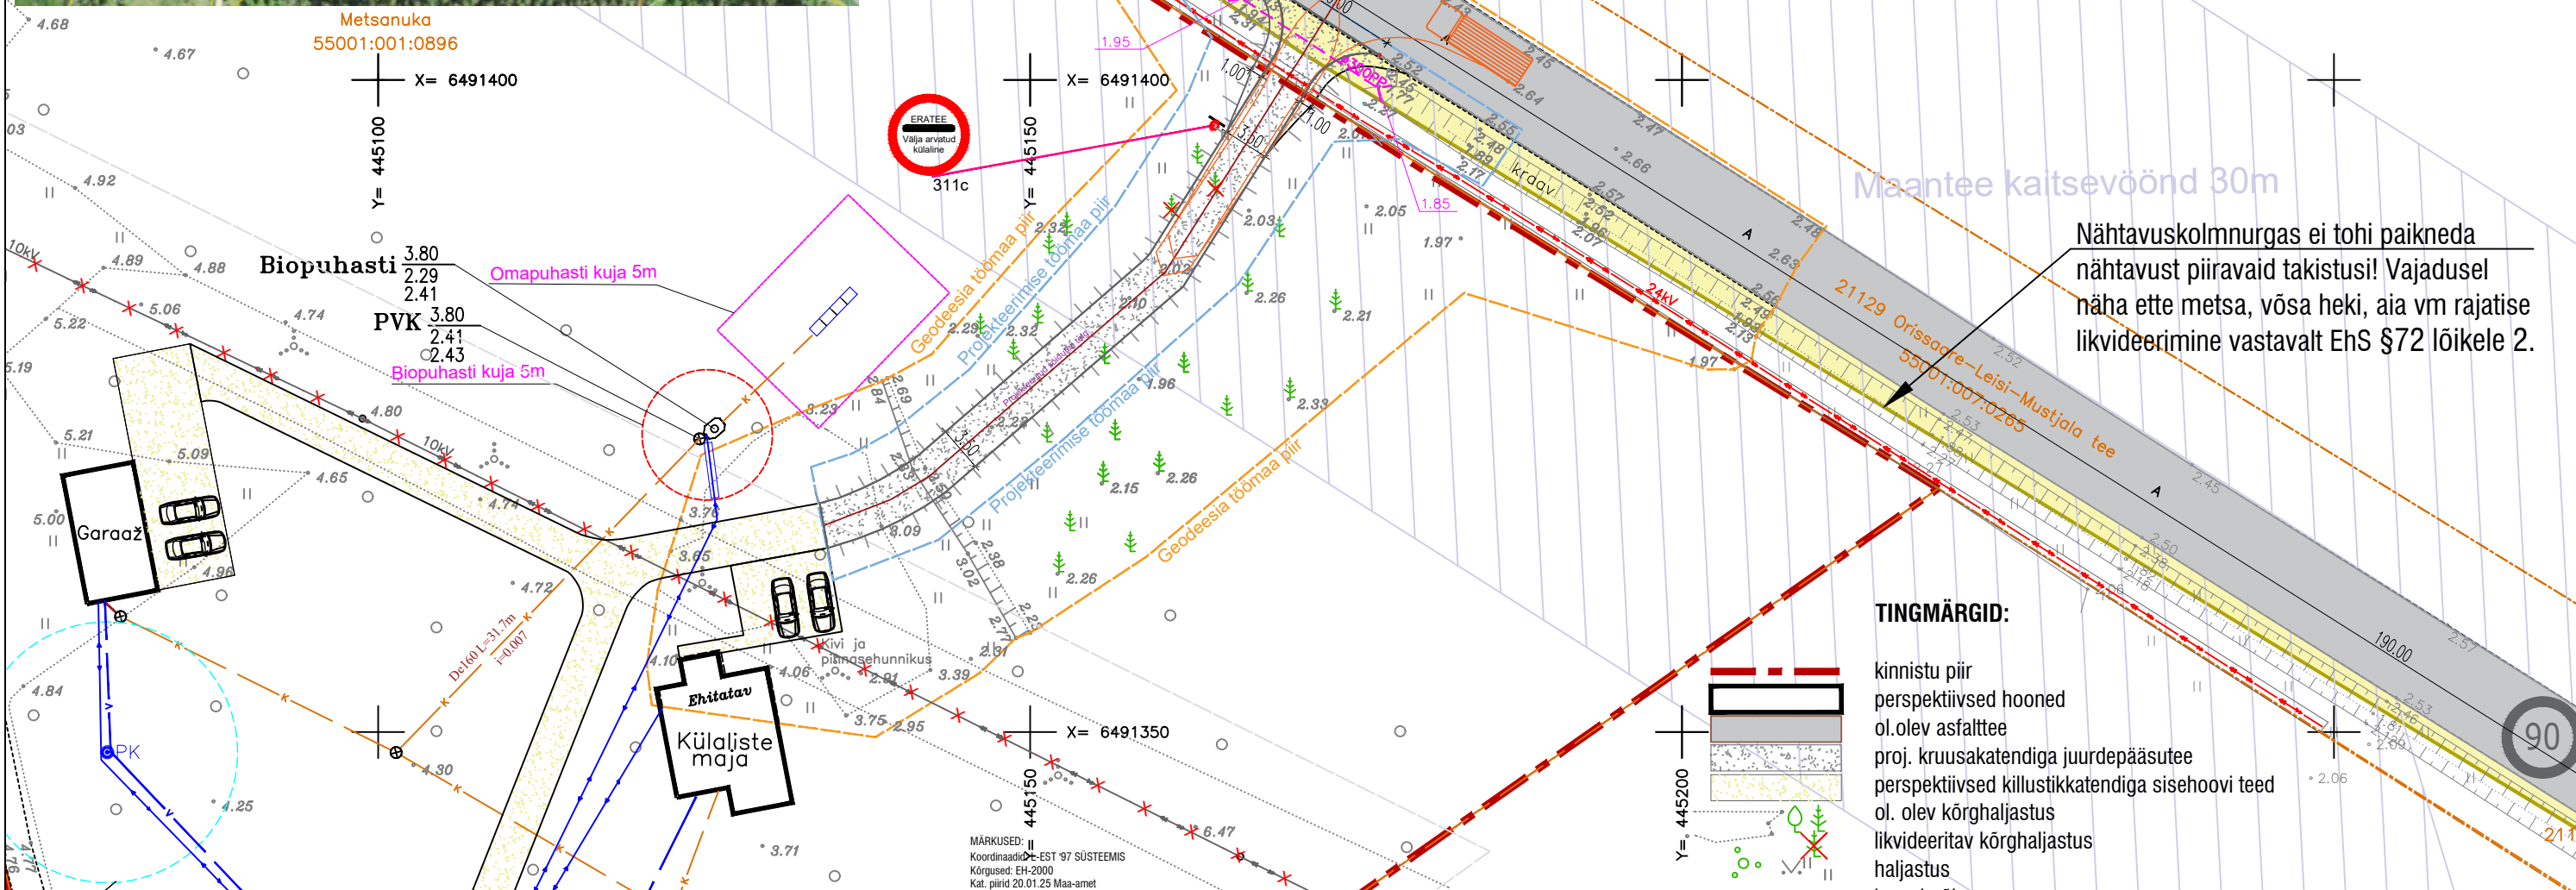

TINGMÄRGID:

kinnistu piir
perspektiivsed hooned
ol.olev asfalttee
proj. kruusakatendiga juurdepääsutee
perspektiivsed killustikatendiga sisehoovi teed
ol. olev kõrghaljastus
likvideeritav kõrghaljastus
haljastus














Muudatus	Kuupäev	Muudatuse kirjeldus	Projekteerija
Projekteerija			Joonise nr:
Endla 45A/ Tulika 31 reg.nr.10496858 Tel: 6 996 995 Faks:6 996 934 e-mail: amhold@amhold.ee			TL-4-04
MTR reg nr: EG10496858; EH10496858; EJ10496858; EK10496858; EL10496858; EO10496858; EP10496858; FPR000081 Teehoiutööde tegevusluba nr. 200248/0553; Muinsuskaitseameti tegevusluba E 67/2003-P Politseiameti tegevusluba nr. PA-743-TU			Mõõt: 1:500
Vast. projekt.: A.Mägi			Tellij: Joan Ruhno
Projekteerija: U.Lutz			Kuupäev: 20.01.2025
Projekteerija:			Pr. staad: PP
			Töö nr: T-I-KT-X/01/25.01.20
			Arh. nr:

DP- Projektbüro Reg. kood: 11217547 Rohu tn.5, Kuresaare Tel: 45 45491	Geodeetilised uurimistööd reg.nr.EEG00053 12.04.2006	LEHT 2 LEHT 1
Mõõdistaja: Martin Linde Joonestaja: Eero Raadik Tõendaja: Alar Oll	Tellij: Joan Ruhno	Töö nr. 141-21-G
Koostatud: 01.12.2021	Saare maakond, Saaremaa vald, Mäeküla, Metsanuka m.	Geodeetiline alusplaan