

Mäeeraldise teenindusmaa  
piiripunktide koordinaadid

Nr	X	Y
1'	6 576 936,25	564 257,59
2'	6 577 013,38	564 440,97
3'	6 577 195,26	564 889,52
4'	6 577 163,61	564 988,60
5'	6 577 142,58	564 987,20
6'	6 577 129,84	565 202,10
7'	6 577 114,57	565 455,33
8'	6 577 113,15	565 474,50
9'	6 577 081,92	565 505,86
10'	6 577 061,08	565 530,06
11'	6 576 943,42	565 665,82
12'	6 576 882,62	565 735,98
13'	6 576 833,20	565 789,09
14'	6 576 811,15	565 817,19
15'	6 576 800,11	565 831,41
16'	6 576 771,05	565 885,95
17'	6 576 752,65	565 942,69
18'	6 576 745,81	565 969,64
19'	6 576 707,79	565 961,06
20'	6 576 660,98	565 948,70
21'	6 576 634,00	565 940,02
22'	6 576 522,84	565 907,03
23'	6 576 486,82	565 897,82

Pindala 98,32 ha

Mäeeraldise piiripunktide  
koordinaadid

Nr	X	Y
1	6 576 936,25	564 257,59
2	6 577 013,38	564 440,97
3	6 577 181,96	564 856,65
4	6 577 162,82	564 979,18
5	6 577 144,12	564 978,02
6	6 577 134,19	564 978,52
7	6 577 124,26	564 981,83
8	6 577 116,65	564 986,30
9	6 577 108,21	564 993,08
10	6 577 096,62	565 003,68
11	6 577 087,35	565 013,11
12	6 577 081,56	565 026,68
13	6 577 077,09	565 044,89
14	6 577 075,27	565 059,78
15	6 577 075,27	565 072,53
16	6 577 077,26	565 099,50
17	6 577 079,08	565 114,07
18	6 577 081,40	565 130,62
19	6 577 084,04	565 142,86
20	6 577 087,52	565 153,79


Nr	X	Y
21	6 577 091,00	565 162,39
22	6 577 095,46	565 170,17
23	6 577 101,26	565 179,28
24	6 577 105,56	565 185,07
25	6 577 114,00	565 192,52
26	6 577 122,94	565 198,64
27	6 577 129,84	565 202,10
28	6 577 114,57	565 455,33
29	6 576 386,61	565 740,45
30	6 576 437,42	565 569,86
31	6 577 438,91	565 565,56
32	6 576 440,23	565 560,60
33	6 576 439,08	565 550,34
34	6 576 436,10	565 536,27
35	6 576 455,46	565 427,26
36	6 576 462,41	565 197,03
37	6 576 519,68	564 971,90
38	6 576 614,70	564 574,66
39	6 576 693,04	564 205,92
40	6 577 061,08	565 530,06

Nr	X	Y
41	6 576 943,42	565 665,82
42	6 576 915,85	565 663,25
43	6 576 888,09	565 679,93
44	6 576 883,62	565 683,73
45	6 576 877,99	565 692,01
46	6 576 825,03	565 787,50
47	6 576 810,33	565 815,04
48	6 576 811,15	565 817,19
49	6 576 800,11	565 831,41
50	6 576 771,05	565 885,95
51	6 576 752,65	565 942,69
52	6 576 745,81	565 969,64
53	6 576 707,79	565 961,06
54	6 576 660,98	565 948,70
55	6 576 634,00	565 940,02
56	6 576 522,84	565 907,03
57	6 576 486,82	565 897,82
58	6 576 467,03	565 893,61
59	6 576 461,29	565 892,78
60	6 576 415,45	565 888,70


Nr	X	Y
61	6 576 410,46	565 888,46
62	6 576 383,81	565 878,90
63	6 576 315,63	565 856,43
64	6 576 311,20	565 824,05

Pindala 85,61 ha

## ASENDIPLAAN M 1 : 100 000

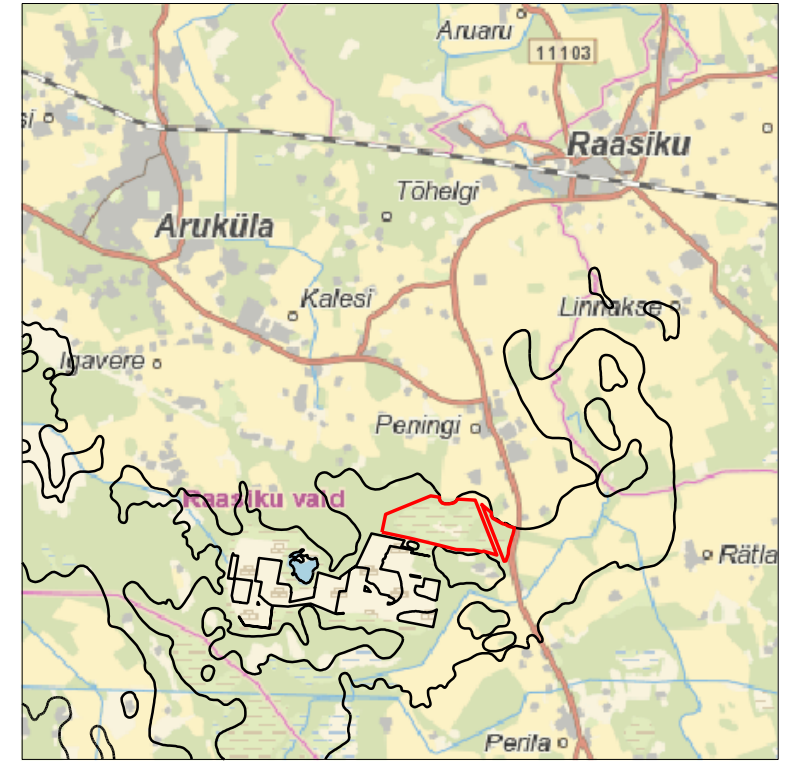

Kaardileht nr 634 Kehra

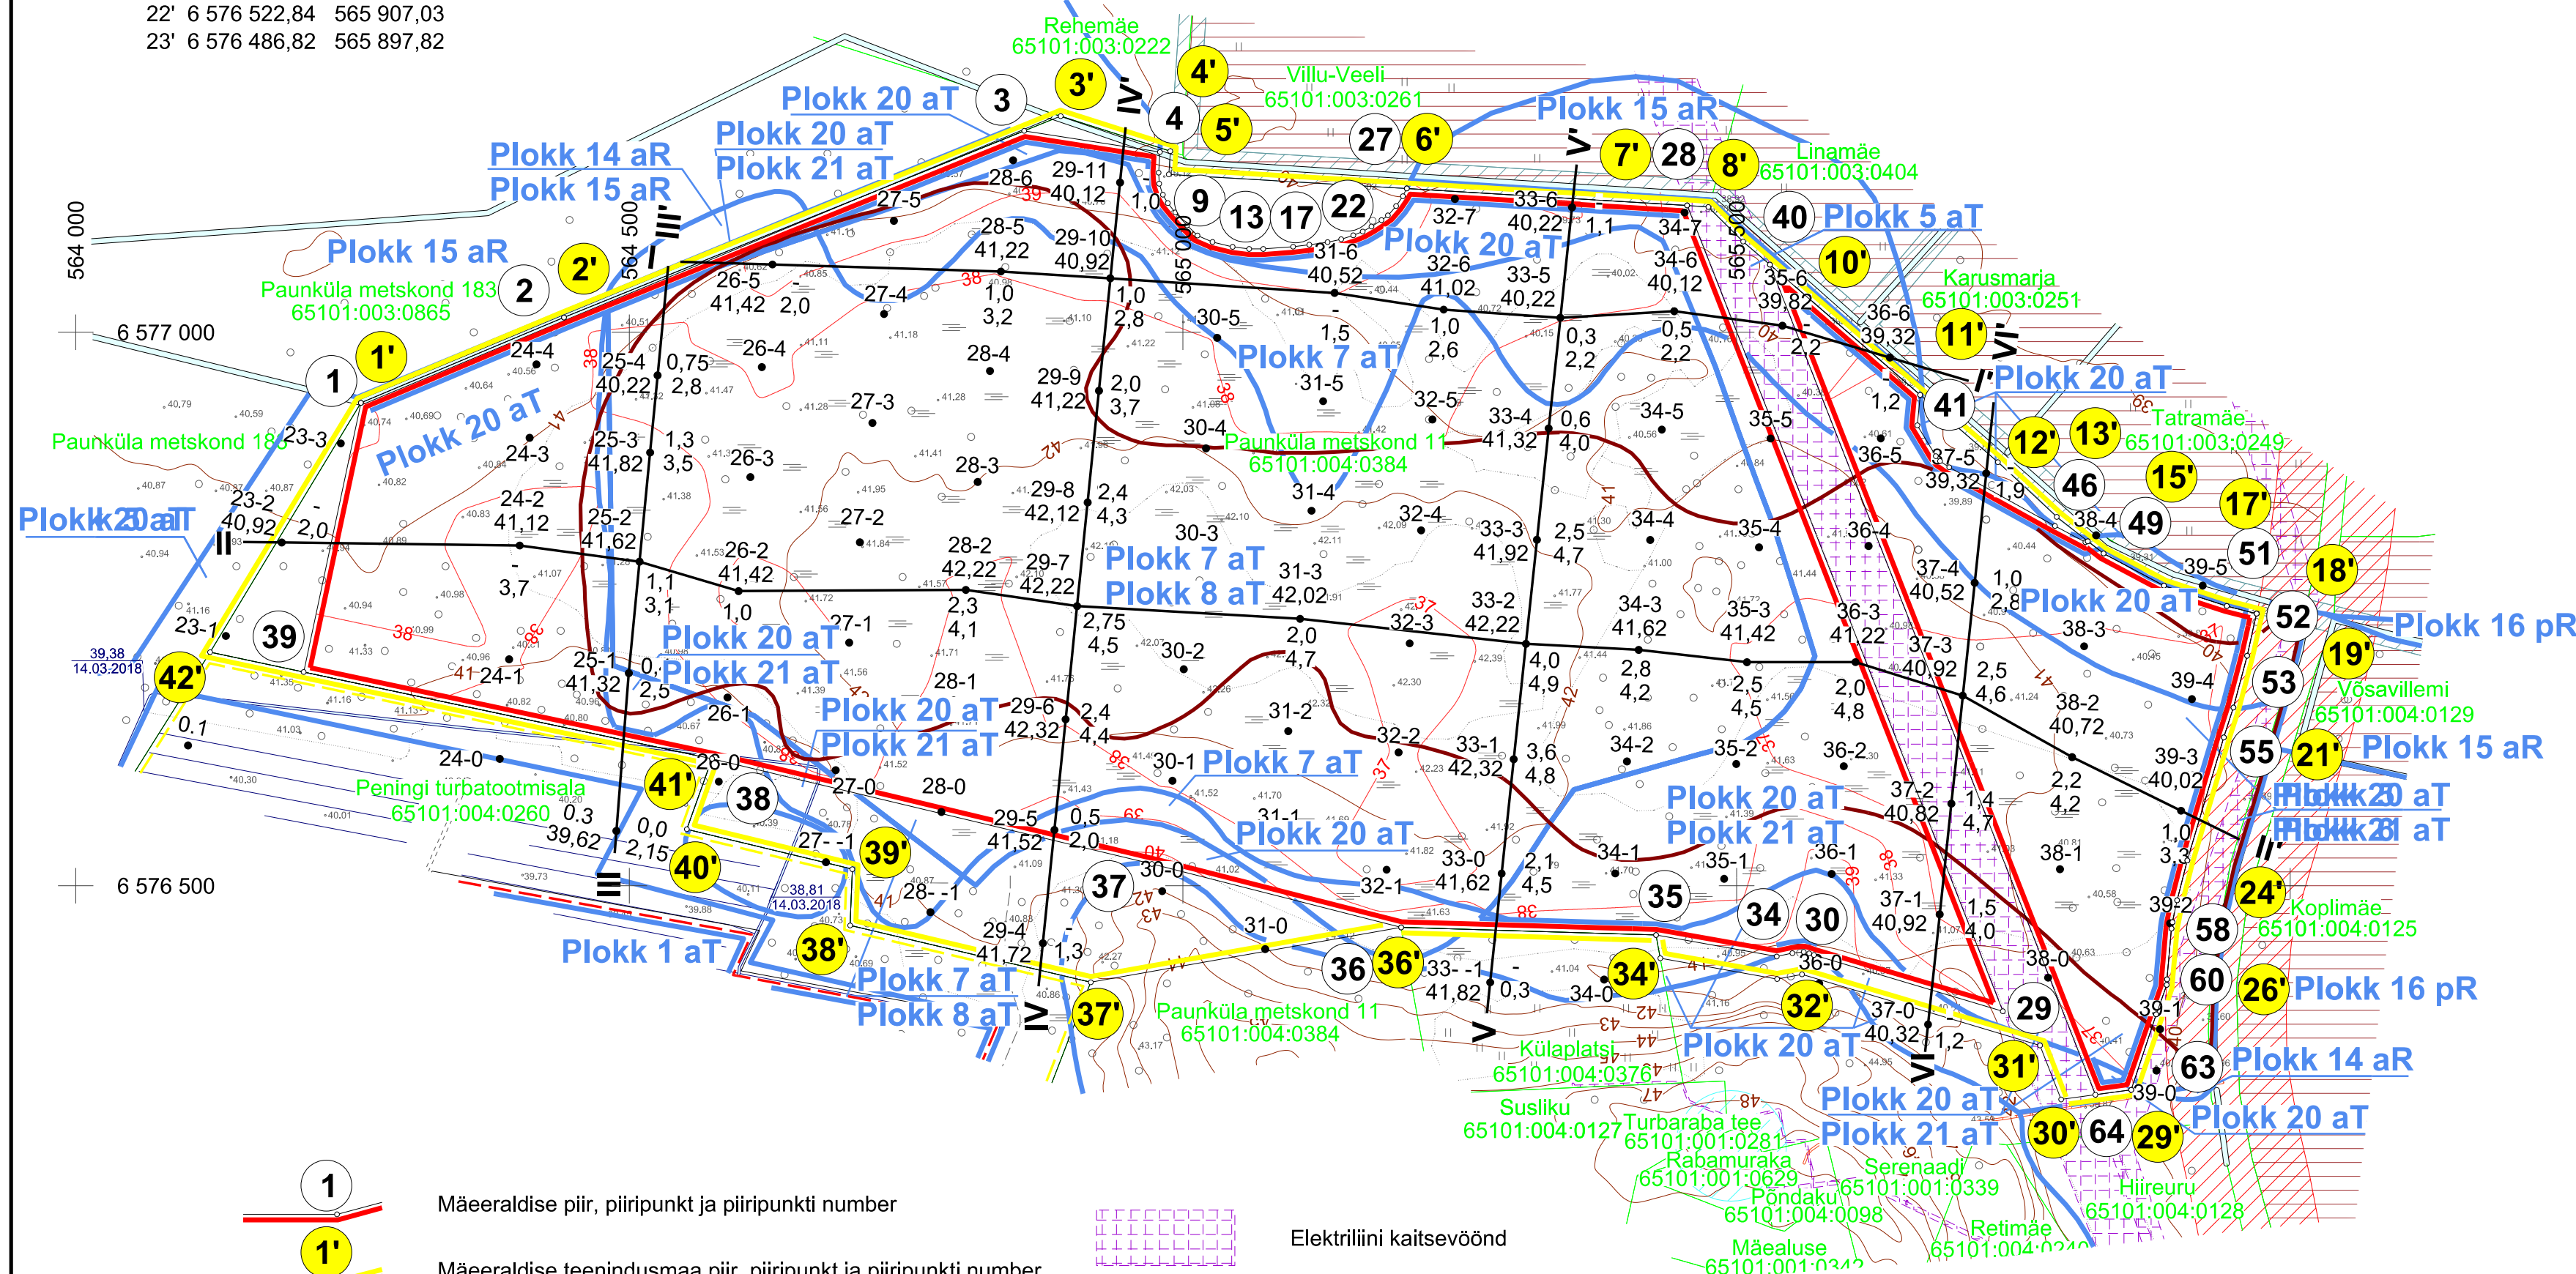

Märkused:

- Koordinaadid L-Est 97 süsteemis, kõrgused EH2000 süsteemis.
- Lähtekoordinaadid ja kõrgus: Trimble VRS Now baasjaamade võrk.
- Asendiplaan: Maa-ameti X-GIS kaardirakendus.
- Kasutatud on Maa-ameti väljastatud:
  - katastriüksuste piirandmeid (seisuga 09.12.2020. a);
  - Peningi turbamaardla plokide ja mäeeraldise piirandmeid (seisuga 22.09.2020. a);
  - LIDAR kõrguspunkte loodusliku reljeefi kujundamiseks (08.04.2020. a ütelend);
  - kitenduste andmete kaardikihte.
- Plaan koostamisel on kasutatud:
  - Peningi turbatootmisala maavara kaevandamise loa muutmise taotlust (OÜ Inseneribüroo STEIGER, töö nr 19/2467);
  - Harju rajooni Peningi turbamaardla (seli, Seli II, Peningi) keskosa detailuuringu andmeid (OÜ Eesti Geoloogiakeskus, 1989, EGF 5255).
- Kasutatud tarkvara: Bentley PowerCivil for Baltics V8i (litsents: 70000661800020).

Objekti nimetus ja aadress <b>Peningi II turbatootmisala Raasiku vald, Harju maakond</b>		Joonise sisu <b>Mäeeraldise plaan</b>	
Loa omanik <b>Aktsiaselts Tootsi Turvas</b> Pärnu maakond, Pärnu linn, Papniku tn 5 - Büroomaja 1, 80010 info@tootsiturvas.ee	Mati Puuronen /alkirjastatud digitaalselt/	Joonis nr 1 / 3	Möötkava 1 : 5 000
OÜ Inseneribüroo STEIGER Männiku tee 104, 11216 Tallinn +372 668 1011, info@steiger.ee		Koostas Epp Kuslap /alkirjastatud digitaalselt/ Kinnitas Erki Vaguri /alkirjastatud digitaalselt/	Kuupäev 13.04.2021 Töö nr 20/3269