

LEPPEMÄRGID

Al 1 (kaask) 58.91

Käru metskond 62 37501:004:0850

Kuusiku1 (TTP-469) 6113070040030/001

Maaparandusehitise ringiir

MPS süsteemi nimetus, kood

o o o o o Kvarтали piir

CA031 Kvarтали number

Eraldise piir

Eraldise number

Natura elupaik

Potentsiaalne Natura elupaik

LKA Sihikaitsevöönd

Liigi leiukoht

Must-toonekure tootumisaala

Kavandatav looduskaitseala

Vääriseleupaik tunnusega

Potentsiaalne vääriseleupaik

Veekogu piiranguvöönd

Elektrirajatis kaitsevöönd

Piirang LIA

Lasketiiru betoonpunkter

Pärandkultuur

Natura (linnuala/loodusala)

Maantee kaitsevöönd

Olemasolev tee

Rekonstrueeritav tee

Määrasmaa tee

Tee nimetus

1+00 Piketi number loodus

Piketi tähis

M3 Mahasidukoht M3 (R=10m, L=10m)

M5 Mahasidukoht M5 (R=5m, L=10m)

M7 Mahasidukoht M7 (R=12.5m, L=20m)

Olemasolevasse seisundisse jääv kraav

Olemasolevasse seisundisse jääv eesvool

Hoodatav teekraav

Riigi poolt korraldatav ühiseesvool

Ehitatav nõva

101 Veejuhtme nr, veevoolu suund, raiutava trassi laius tee/veejuhtme teljest

Töomahu muutepunkt/mullavalli asukohta muutus

Rekonstrueeritav trüüp

Olemasolev trüüp

Ehitatav trüüp

T1 50PT10MAO Trüubi nr ja iseloomustus

KL1 Uus kraavilaindi numbriaga


X Voolusuuna muutepunkt

Sidekaabel


Madalpinge õhuliin, <1 kV

Madalpingekaabel

Korrastatavate veejuhtmete orient. mõjujala

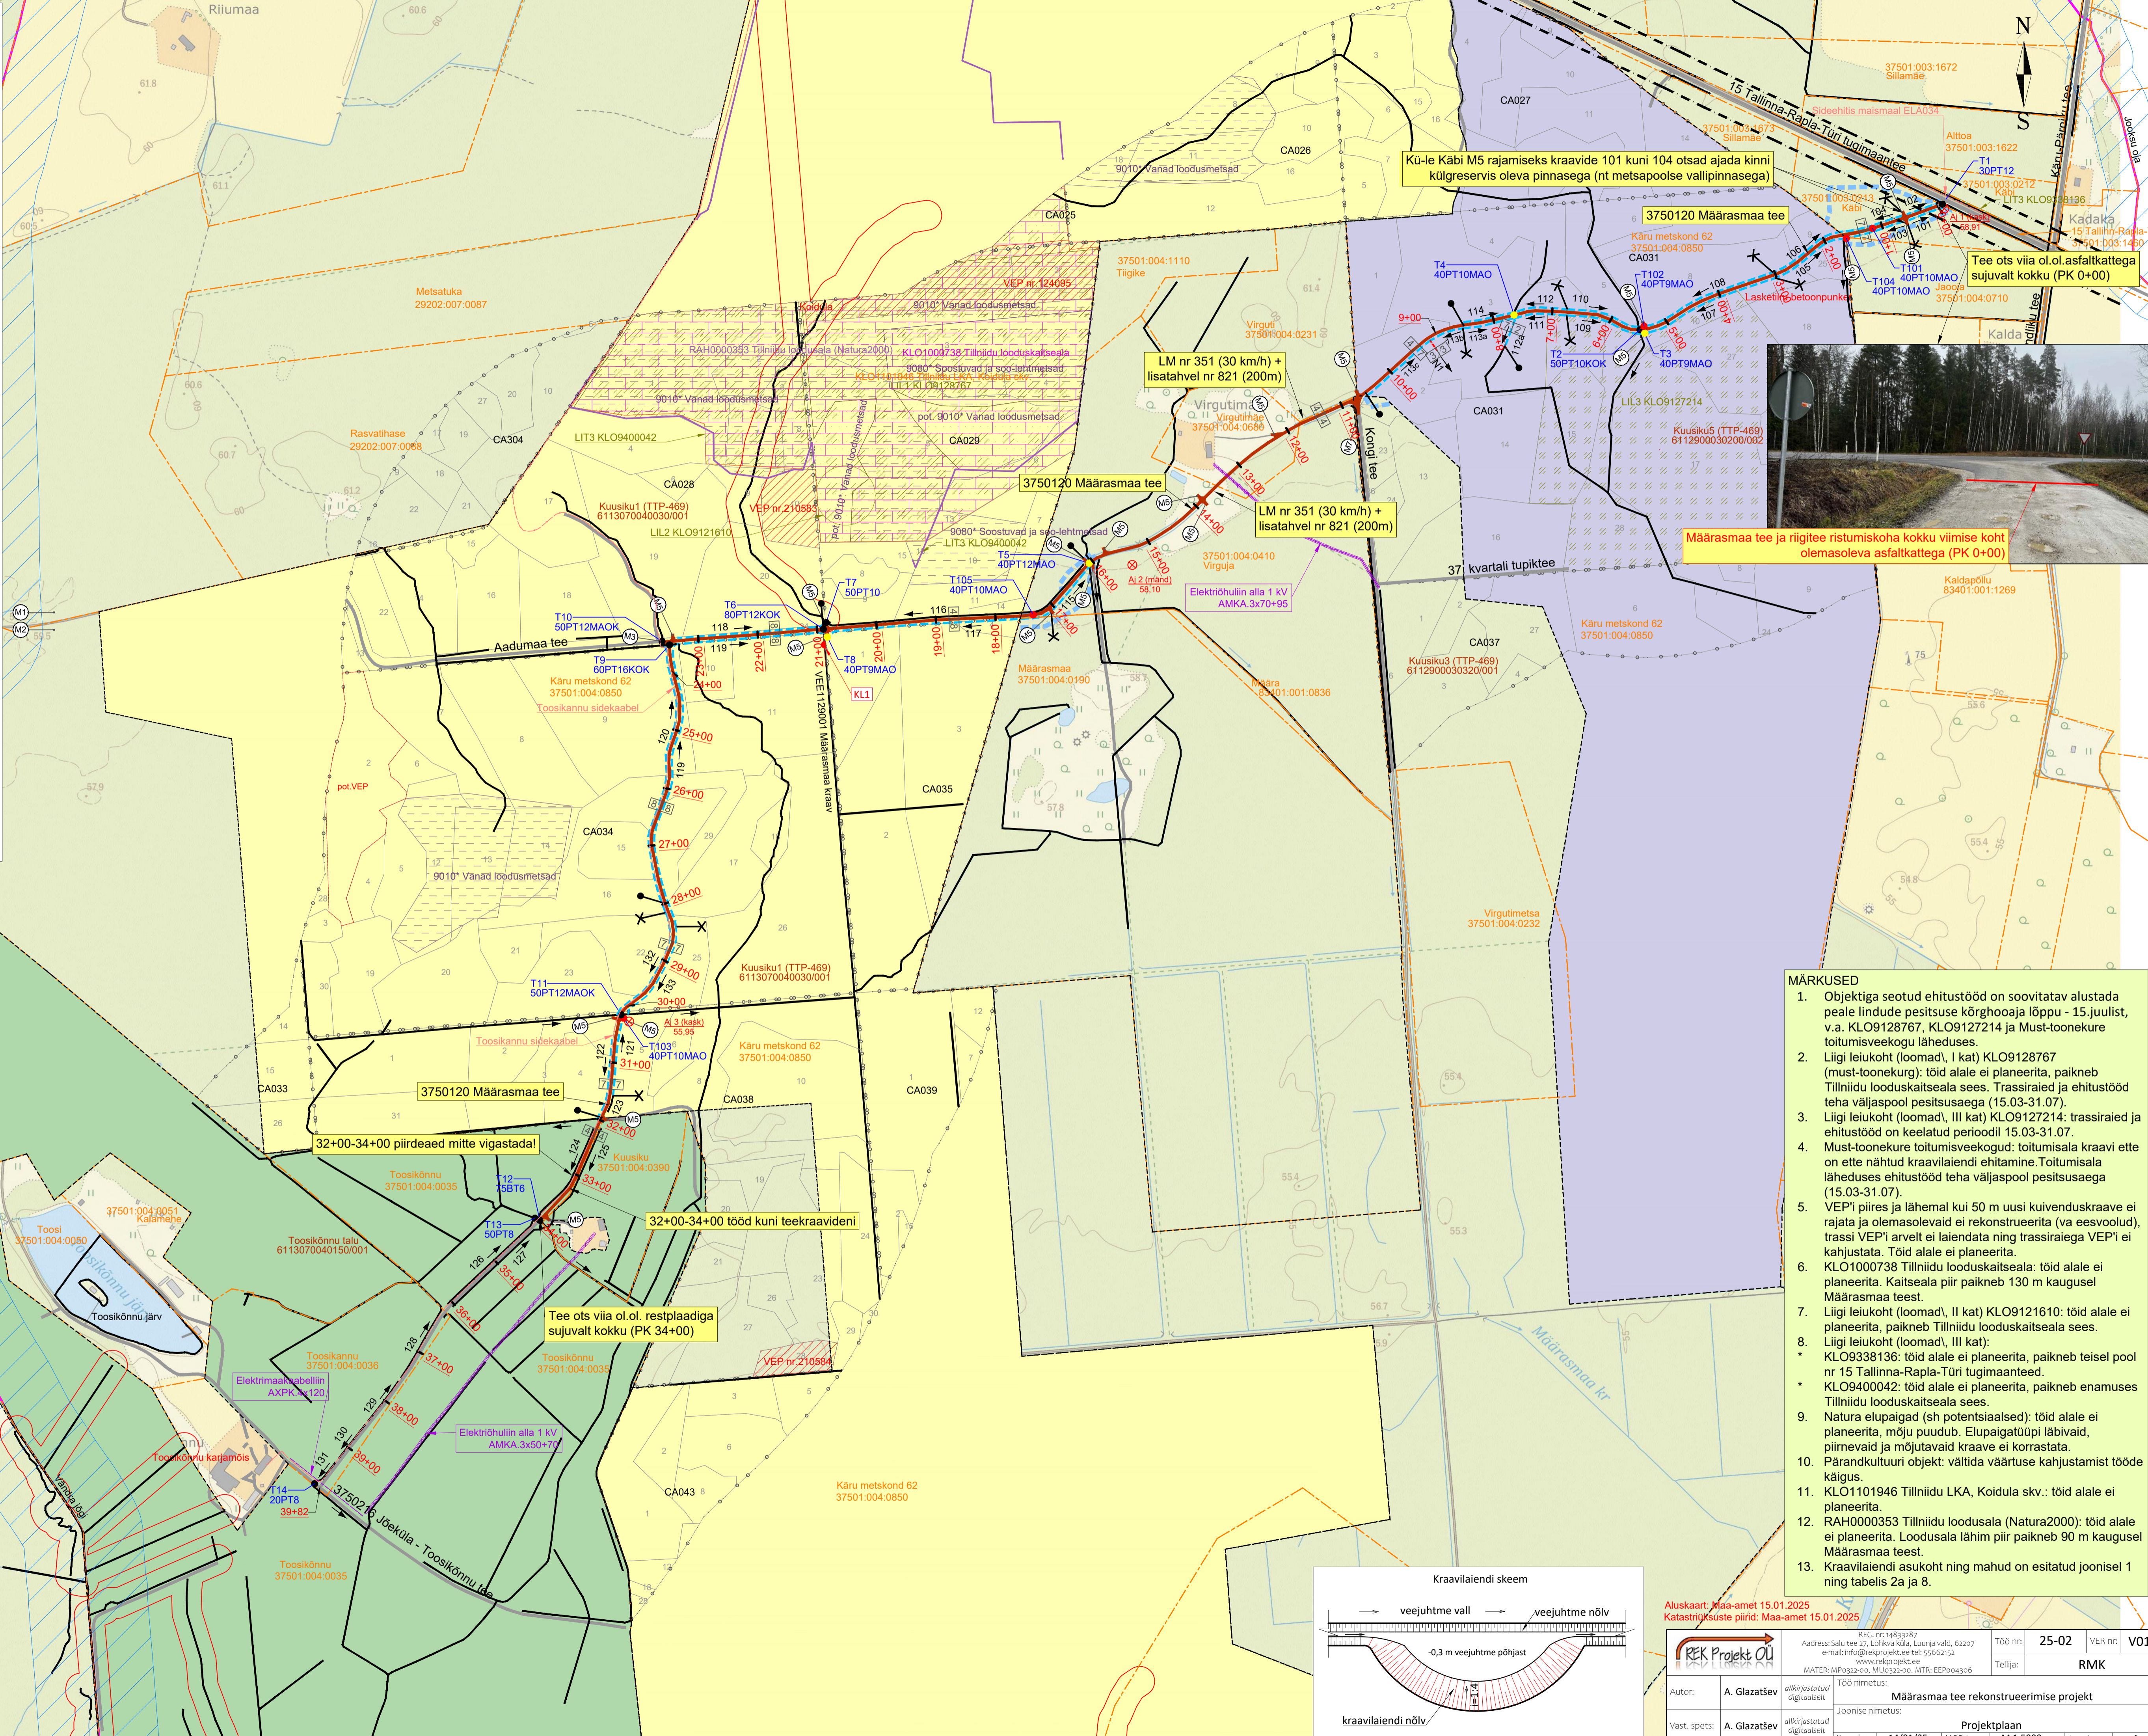

- MÄRKUSED
- Objektiga seotud ehitustööd on soovitatav alustada peale lindude pesitsuse kõrghooaja lõppu - 15 juulist, v.a. KLO9128767, KLO9127214 ja Must-toonekure tootumisveekogu läheduses.
 - Liigi leiukoht (loomad, I kat) KLO9128767 (must-toonekurg): töid alale ei planeerita, paikneb Tiliidu looduskaitseala sees. Trassiraied ja ehitustööd teha väljaspool pesitsusaega (15.03-31.07).
 - Liigi leiukoht (loomad, III kat) KLO9127214: trassiraied ja ehitustööd on keelatud perioodil 15.03-31.07.
 - Must-toonekure tootumisveekogud: tootumisaala kraavi ette on ette nähtud kraavilaindi ehitamine. Tootumisaala läheduses ehitustööd teha väljaspool pesitsusaega (15.03-31.07).
 - VEP'i piires ja lähemal kui 50 m uusi kuivenduskraave ei rajata ja olemasolevaid ei rekonstrueerita (va eesvoolud), trassi VEP'i arvelt ei laiendata ning trassiraiega VEP'i ei kahjustata. Töid alale ei planeerita.
 - KLO1000738 Tiliidu looduskaitseala: töid alale ei planeerita. Kaitseala piir paikneb 130 m kaugusel Määrasmaa teest.
 - Liigi leiukoht (loomad, II kat) KLO912610: töid alale ei planeerita, paikneb Tiliidu looduskaitseala sees.
 - Liigi leiukoht (loomad, III kat):
 - KLO9338136: töid alale ei planeerita, paikneb teisel pool nr 15 Tallinna-Rapla-Türi tugimaanteed.
 - KLO9400042: töid alale ei planeerita, paikneb enamuses Tiliidu looduskaitseala sees.
 - Natura elupaigad (sh potentsiaalsed): töid alale ei planeerita, mõju puudub. Elupaigatüüpi läbivaid, piirnevaid ja mõjutavaid kraave ei korrastata.
 - Pärandkultuuri objekt: vältida väärtuse kahjustamist tööde käigus.
 - KLO1101946 Tiliidu LKA, Koidula skv.: töid alale ei planeerita.
 - RAH0000353 Tiliidu loodusala (Natura2000): töid alale ei planeerita. Loodusala lähim piir paikneb 90 m kaugusel Määrasmaa teest.
 - Kraavilaindi asukoht ning mahud on esitatud joonisel 1 ning tabelis 2a ja 8.

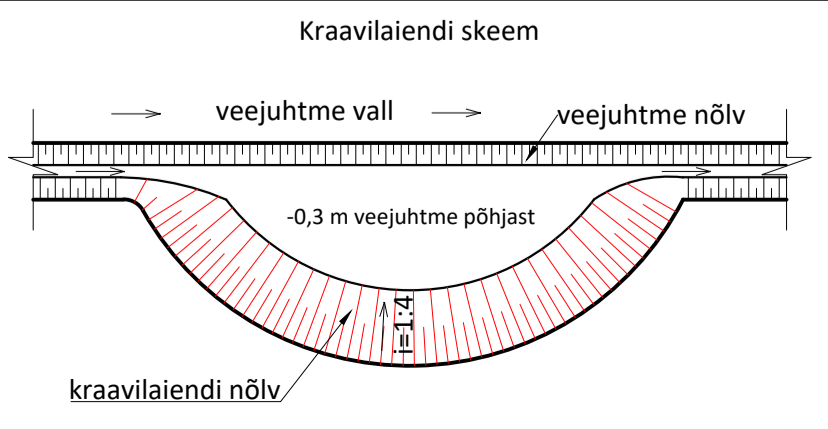

Aluskaart: Maa-amet 15.01.2025 Katastrilüksuste piirid: Maa-amet 15.01.2025			
		REG. nr: 14833387 Address: Sõda tee 27, Lohkova küla, Luunja vald, 62027 e-mail: info@rekojekt.ee tel: 55661592 www.rekojekt.ee MATER: MP0322-00, MU0322-00, MTR: EEP004306	
Töö nr: 25-02		VER nr: V01	
Tellijä: RMK			
Autor:	A. Glazatšev	allkirjastatud digitaalselt	
Vast. spets:	A. Glazatšev	allkirjastatud digitaalselt	
Töö nimetus:		Määrasmaa tee rekonstrueerimise projekt	
Joonise nimetus:		Projektplaan	