



[illegible]

15124 Kapu-Rakke-Paasvere tee ääres3

1:250

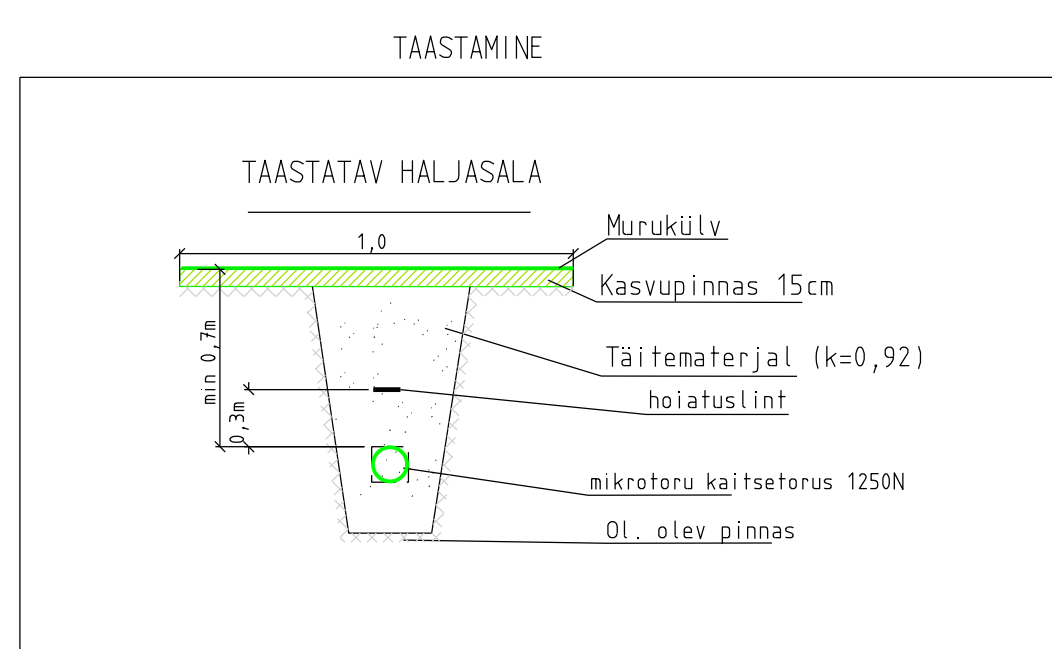

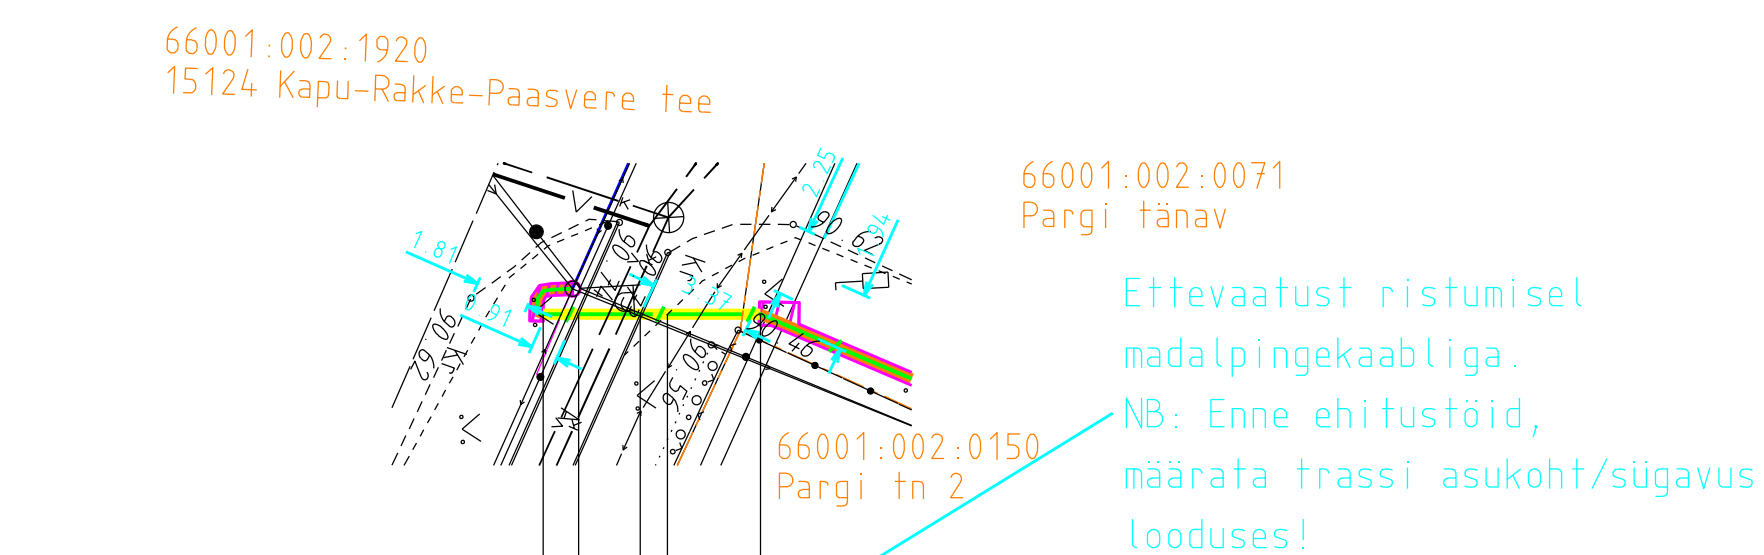





[illegible]

- projekteeritud sidetrass (valguskaabel mikrotorus) pinnases
 katastriüksuse piir
 projekteeritud sidetrass kinnisel meetodil kaitsetorus 1250N
 avatud kaevik


Infrage Eesti AS töö;
MTA93/194-22 Rigitsee 15124 Kapu-Rakke-Paasvere km 12,0-14,4
Rakke aleviku lõigu rekonstrueerimise põhiprojekt

Tingmärgid:

- | | |
|---|---|
|  | Projekteeritud katte servajooned |
|  | Perspektiivne soojatrass |
|  | Projekteeritud murunõlv |
|  | Projekteeritud horisontaal |
|  | Projekteeritud sõidutee äärekivi 150x290 (h=2 cm) |
|  | Projekteeritud kõnnitee ab-katend - Tüüp 5 |

- | | |
|---|---|
|  | Valgusti, metallmast 6m, jaland |
|  | Asendusvalgusti+konsool
olemasoleval mastil |
|  | Projekteeritud liiklusringi post |
|  | Projekteeritud tänavavalgustuse maakaabel,
X-kaablit arv |
|  | Projekteeritud Enefit Connect sideühülin |
|  | Projekteeritud tänavavalgustuse ühülin |
|  | Projekteeritud madalpinge ühülin |
|  | Projekteeritud sidestrass, ELA SA |

- Proj. drenaaž
Proj. sademeveekanaliseatsioon

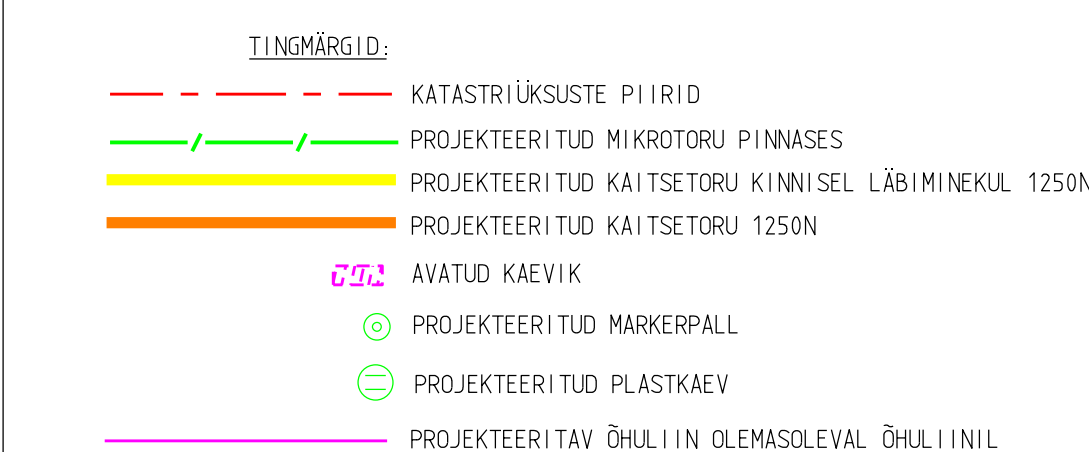

Enersense töö nr ENS-25-126,
Friedrich Robert Faehlmanni tee 33 kinnistu kaitsme
nimivoolu suurendamine. Rakke alevik, Väike-Maarja
vald, Lääne-Viru maakond
LC4289
Tingmärgid:

- Demonteeritav MP õhuliin
-  Demonteeritav mast
-  Projekteeritav mast

Markused:
Koordinaadid L-EST97 süsteemis, kõrgused EH2010 süsteemis

TÖO NR	14114P	08.08.21	Läine-Viru maakond, Rakke-Maarja vald, Rakke alevik, sildavõrgu ümberehitus Pargi ja Niidu tänaval
TÖO KOOD	VT2222	ADR55S	Vaike-Maarja vald Rakke alevik
KOOSTAS	L. Jänes	FAIL	14114P VT2222 Asendiplaan
KONTROLLIS	H. Järnme	MOOKAVAL	1.500
KOOSTATUD	30.09.2025	LEHT	1 / 1
		JOOBIS	Sildajateasendi asendiplaan


Kirjanurk
TEL003987 EEO00316 EEP004848
yld@kirjanurk.ee, rg-keed 12592543
Lõvi 33 Põltsamaa linn Jõgesamaa 4850