


MÄRKUSED:

1. Lõikumisel kommunikatsioonitrassidega otsustatakse alt- või ülevalt läbimineku kasuks koostöös trassivaldajaga. Kaitsevööndis teostada kaevetööd käsitsi!
2. Maa-aluste ja maapealsete kommunikatsioonide kaitsevööndis tööde teostamisel juhendada Majandus- ja taristuministri 25.06.2015. a määrusest nr 73 "Ehitise kaitsevööndi ulatus, kaitsevööndis tegutsemise kord ja kaitsevööndi tähistusele esitatavad nõuded".
3. Kommunikatsioonidevahelised kujud tagada vastavalt EVSis 843:2016 toodud määradele.
4. Projekteeritava telekommunikatsiooni tehnoarajatise alusplaan: OÜ Kirjanurk 24.08.2024. a koostatud töö nr 12223G "Geodeetiline alusplaan". Koordinaadid L-EST 97 koordinaatide süsteemis. Kõrgused EH2000 süsteemis.
5. Projekteeritud sidetrassi paigaldussügavus haljasalal on min 0,7m, sõidutee all min 1.0m. Erakinnistu sees, kus sidetrass kuulub kinnistuomanikule on sidetrassi min paigaldussügavus 0,7m
6. Puude ja põõsaste kasvutsoonis on puu ja põõsaste võra vigastamine ja mahavõtmine KEELATUD!
7. Suuremate puude kaitseks kasutada vajadusel tüvekaitseks laudist.
8. Peale tööde lõppu taastada eelnev olukord.

Ettevaatust! Ristumised ja paraleelkulgemised olemasolevate maa-aluste kommunikatsioonidega. Kaitsevööndis KÄSITÖÖ!

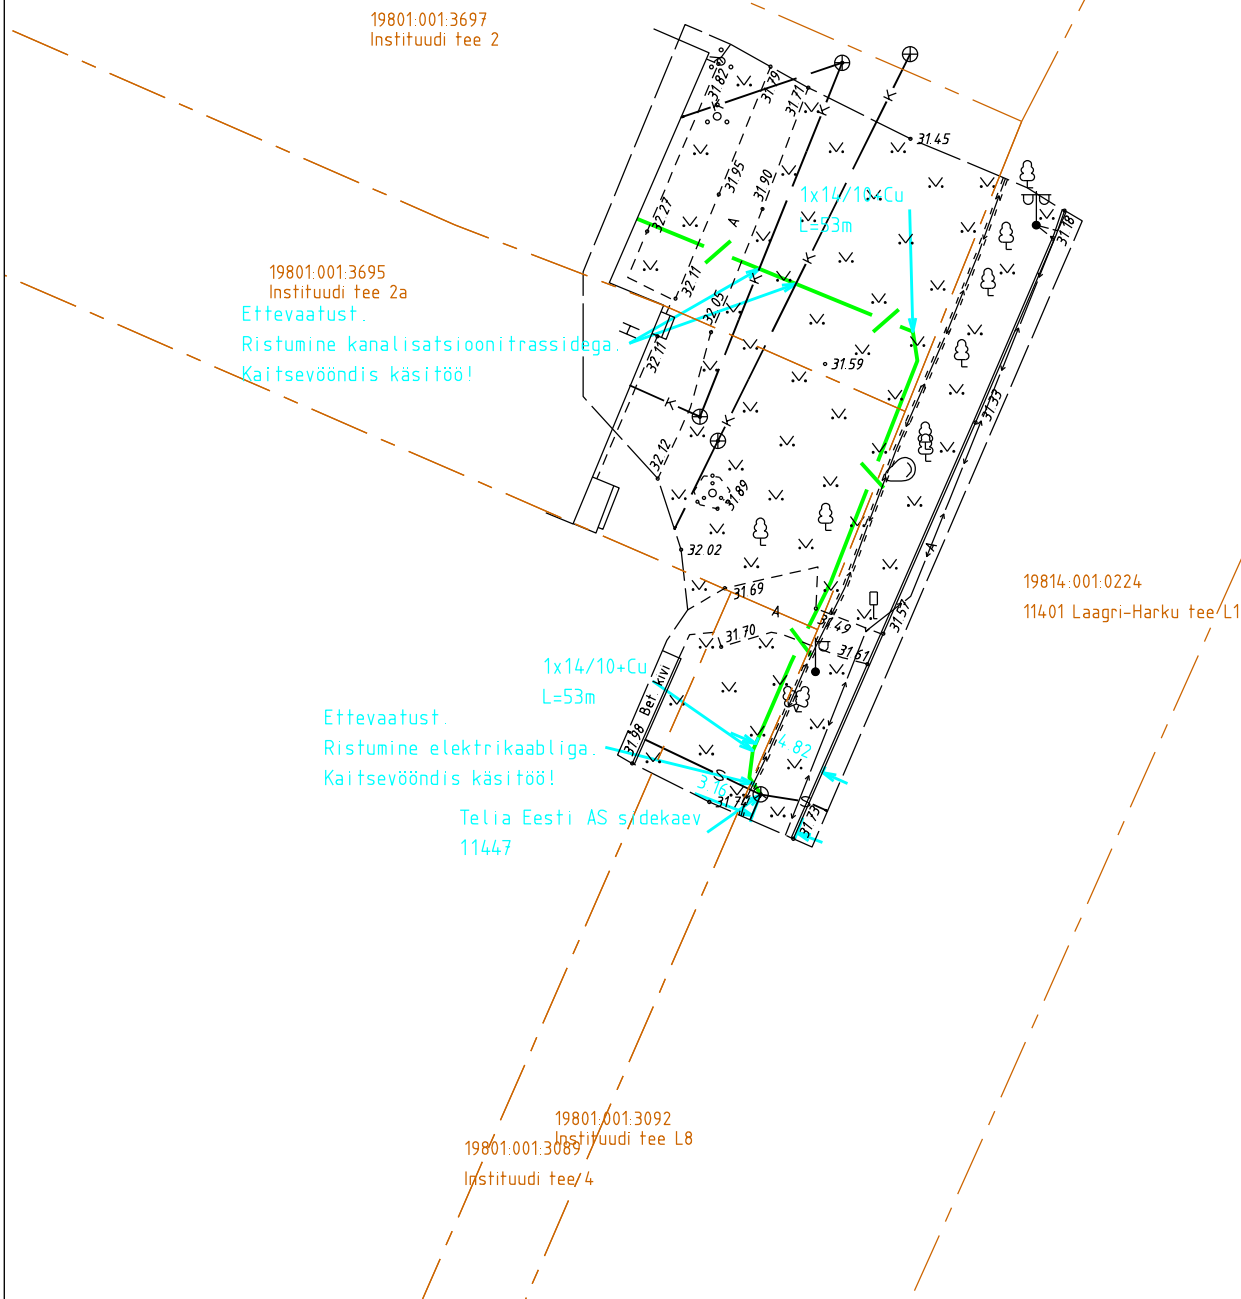

Märkused:

Koordinaadid L-EST97 süsteemis, kõrgused EH2000 süsteemis



Katastriüksuste piirid: väljavõte Maa-ametist 21.10.2024. Kihil "PIIR" esitatud piirjoonte asukohad on informatiivsed.

TÖÖ NR	12223P	OBJEKT	Harku aleviku Telia sidevõrk		
TÖÖ KOOD		ADDRESS	Harju maakond Harku vald		
KOOSTAS	R. Kitsing	FAIL	12223P asendiplaan		
KONTROLLIS	H. Jürmann	MÕÕTKAVA	LEHT	JONIS	
KOOSTATUD	21.10.2024	1:500	1 / 1	Siderajatiste projekt	





Kirjanurk

TEL003987 EEG000316 EEP004848
yld@kirjanurk.ee, rg-kood 12592543
Hiievälja tee 20 Oru küla Kose vald Harjumaa

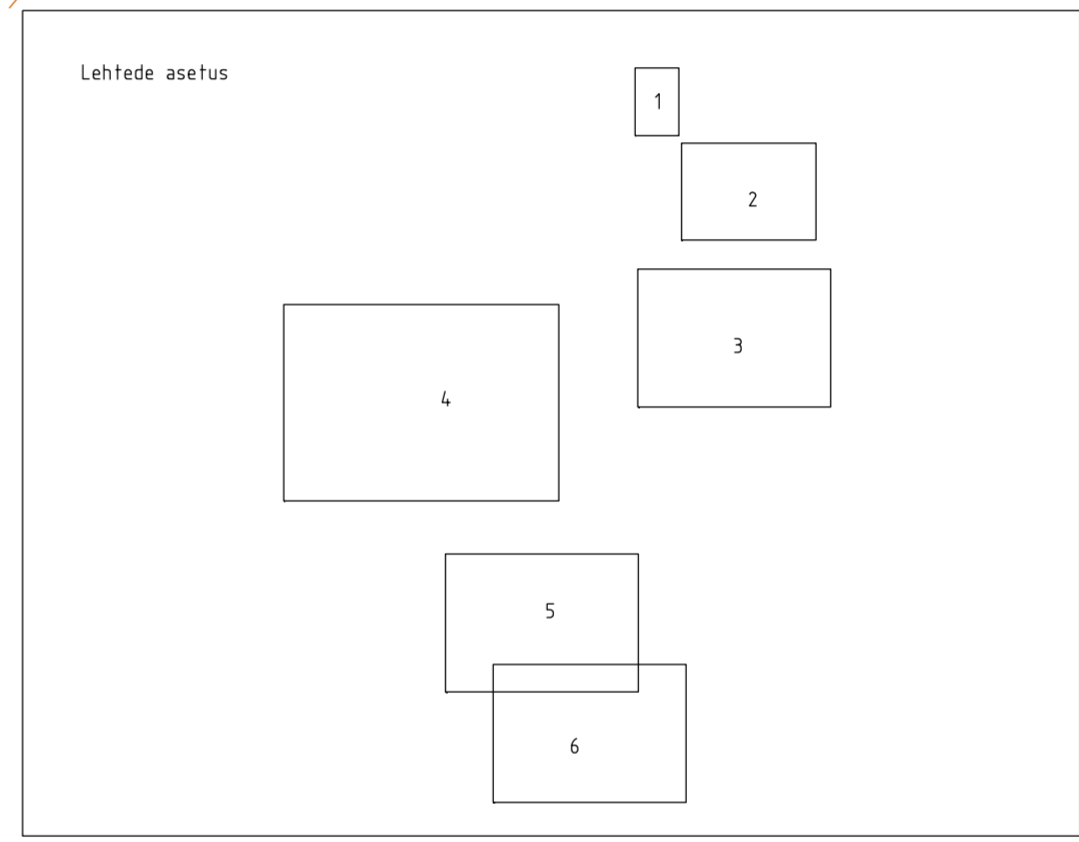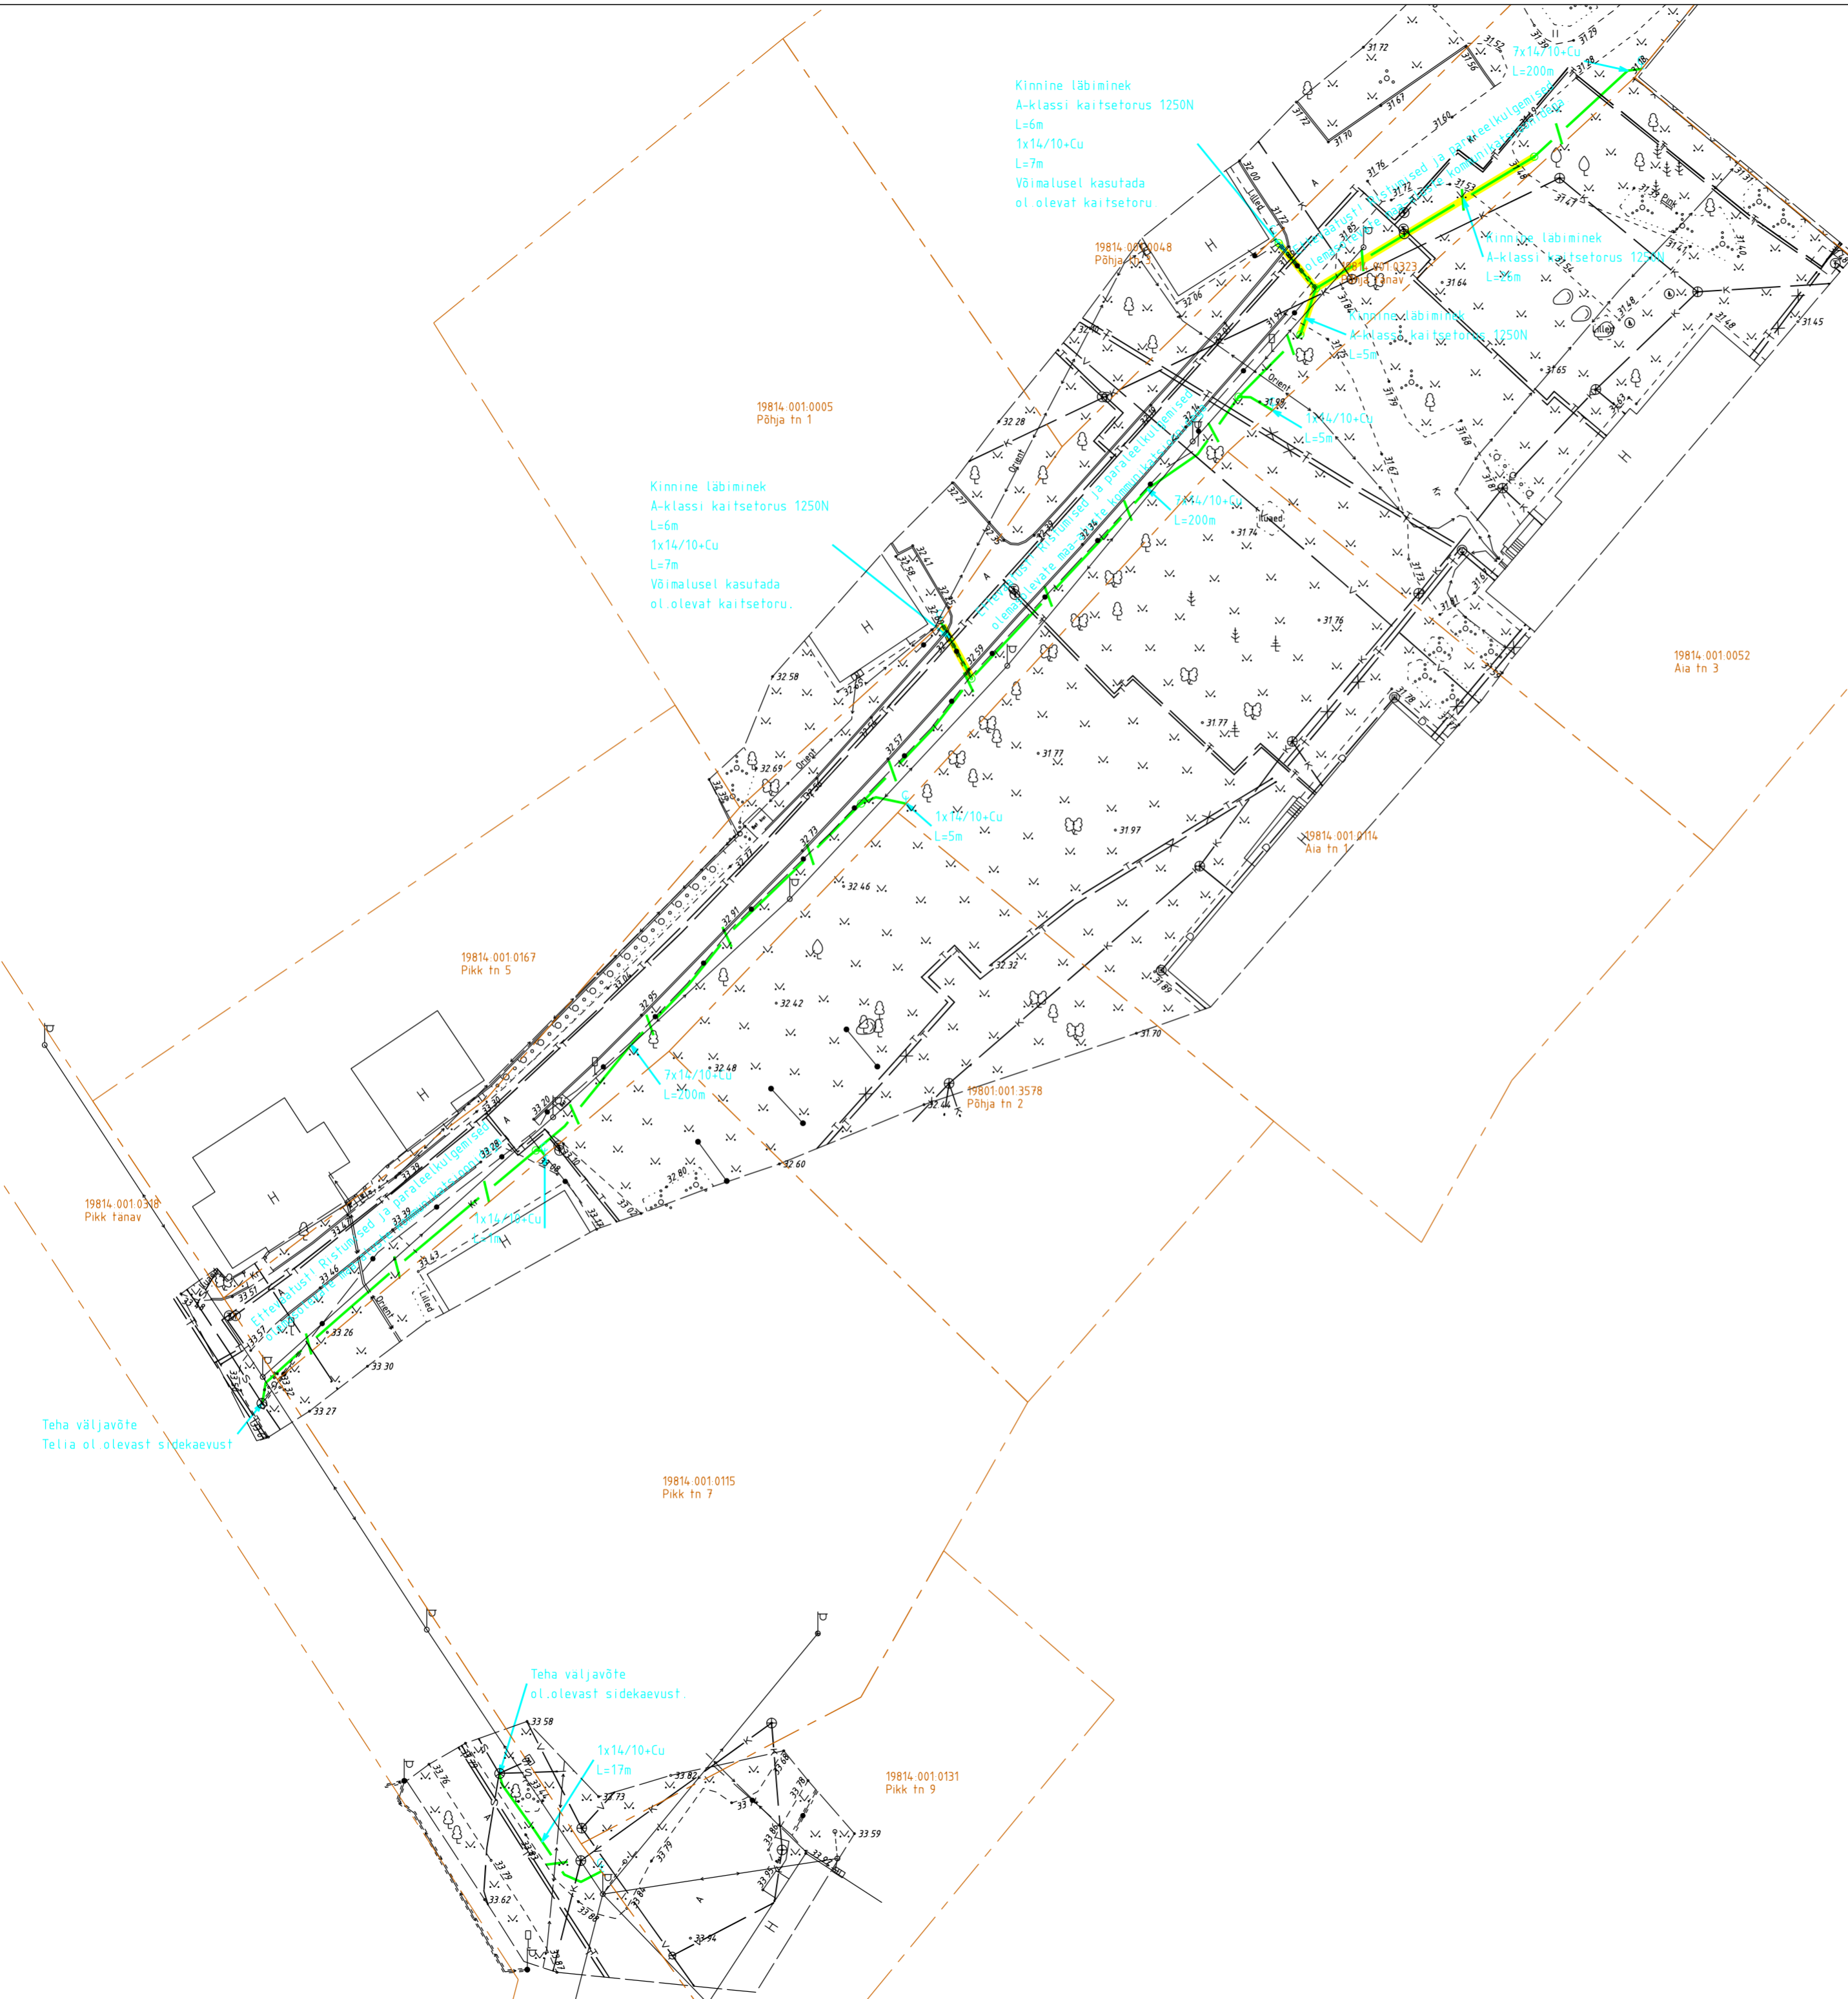

- TINGMÄRGID:**
- KATASTRÜKSUSTE PIIRID
 - PROJEKTEERITUD SIDEKANALISATSIOON D=100
 - PROJEKTEERITUD KAITSETORU (1250 N)
 - PROJEKTEERITUD MARKERPALL
 - PROJEKTEERITUD SADULHARU 100/50
 - OLEMASOLEV SIDE KAABLIKANALISATSIOON
 - OLEMASOLEV SIDE KAABLIKAEV
 - PIIRITLUSPUNKT

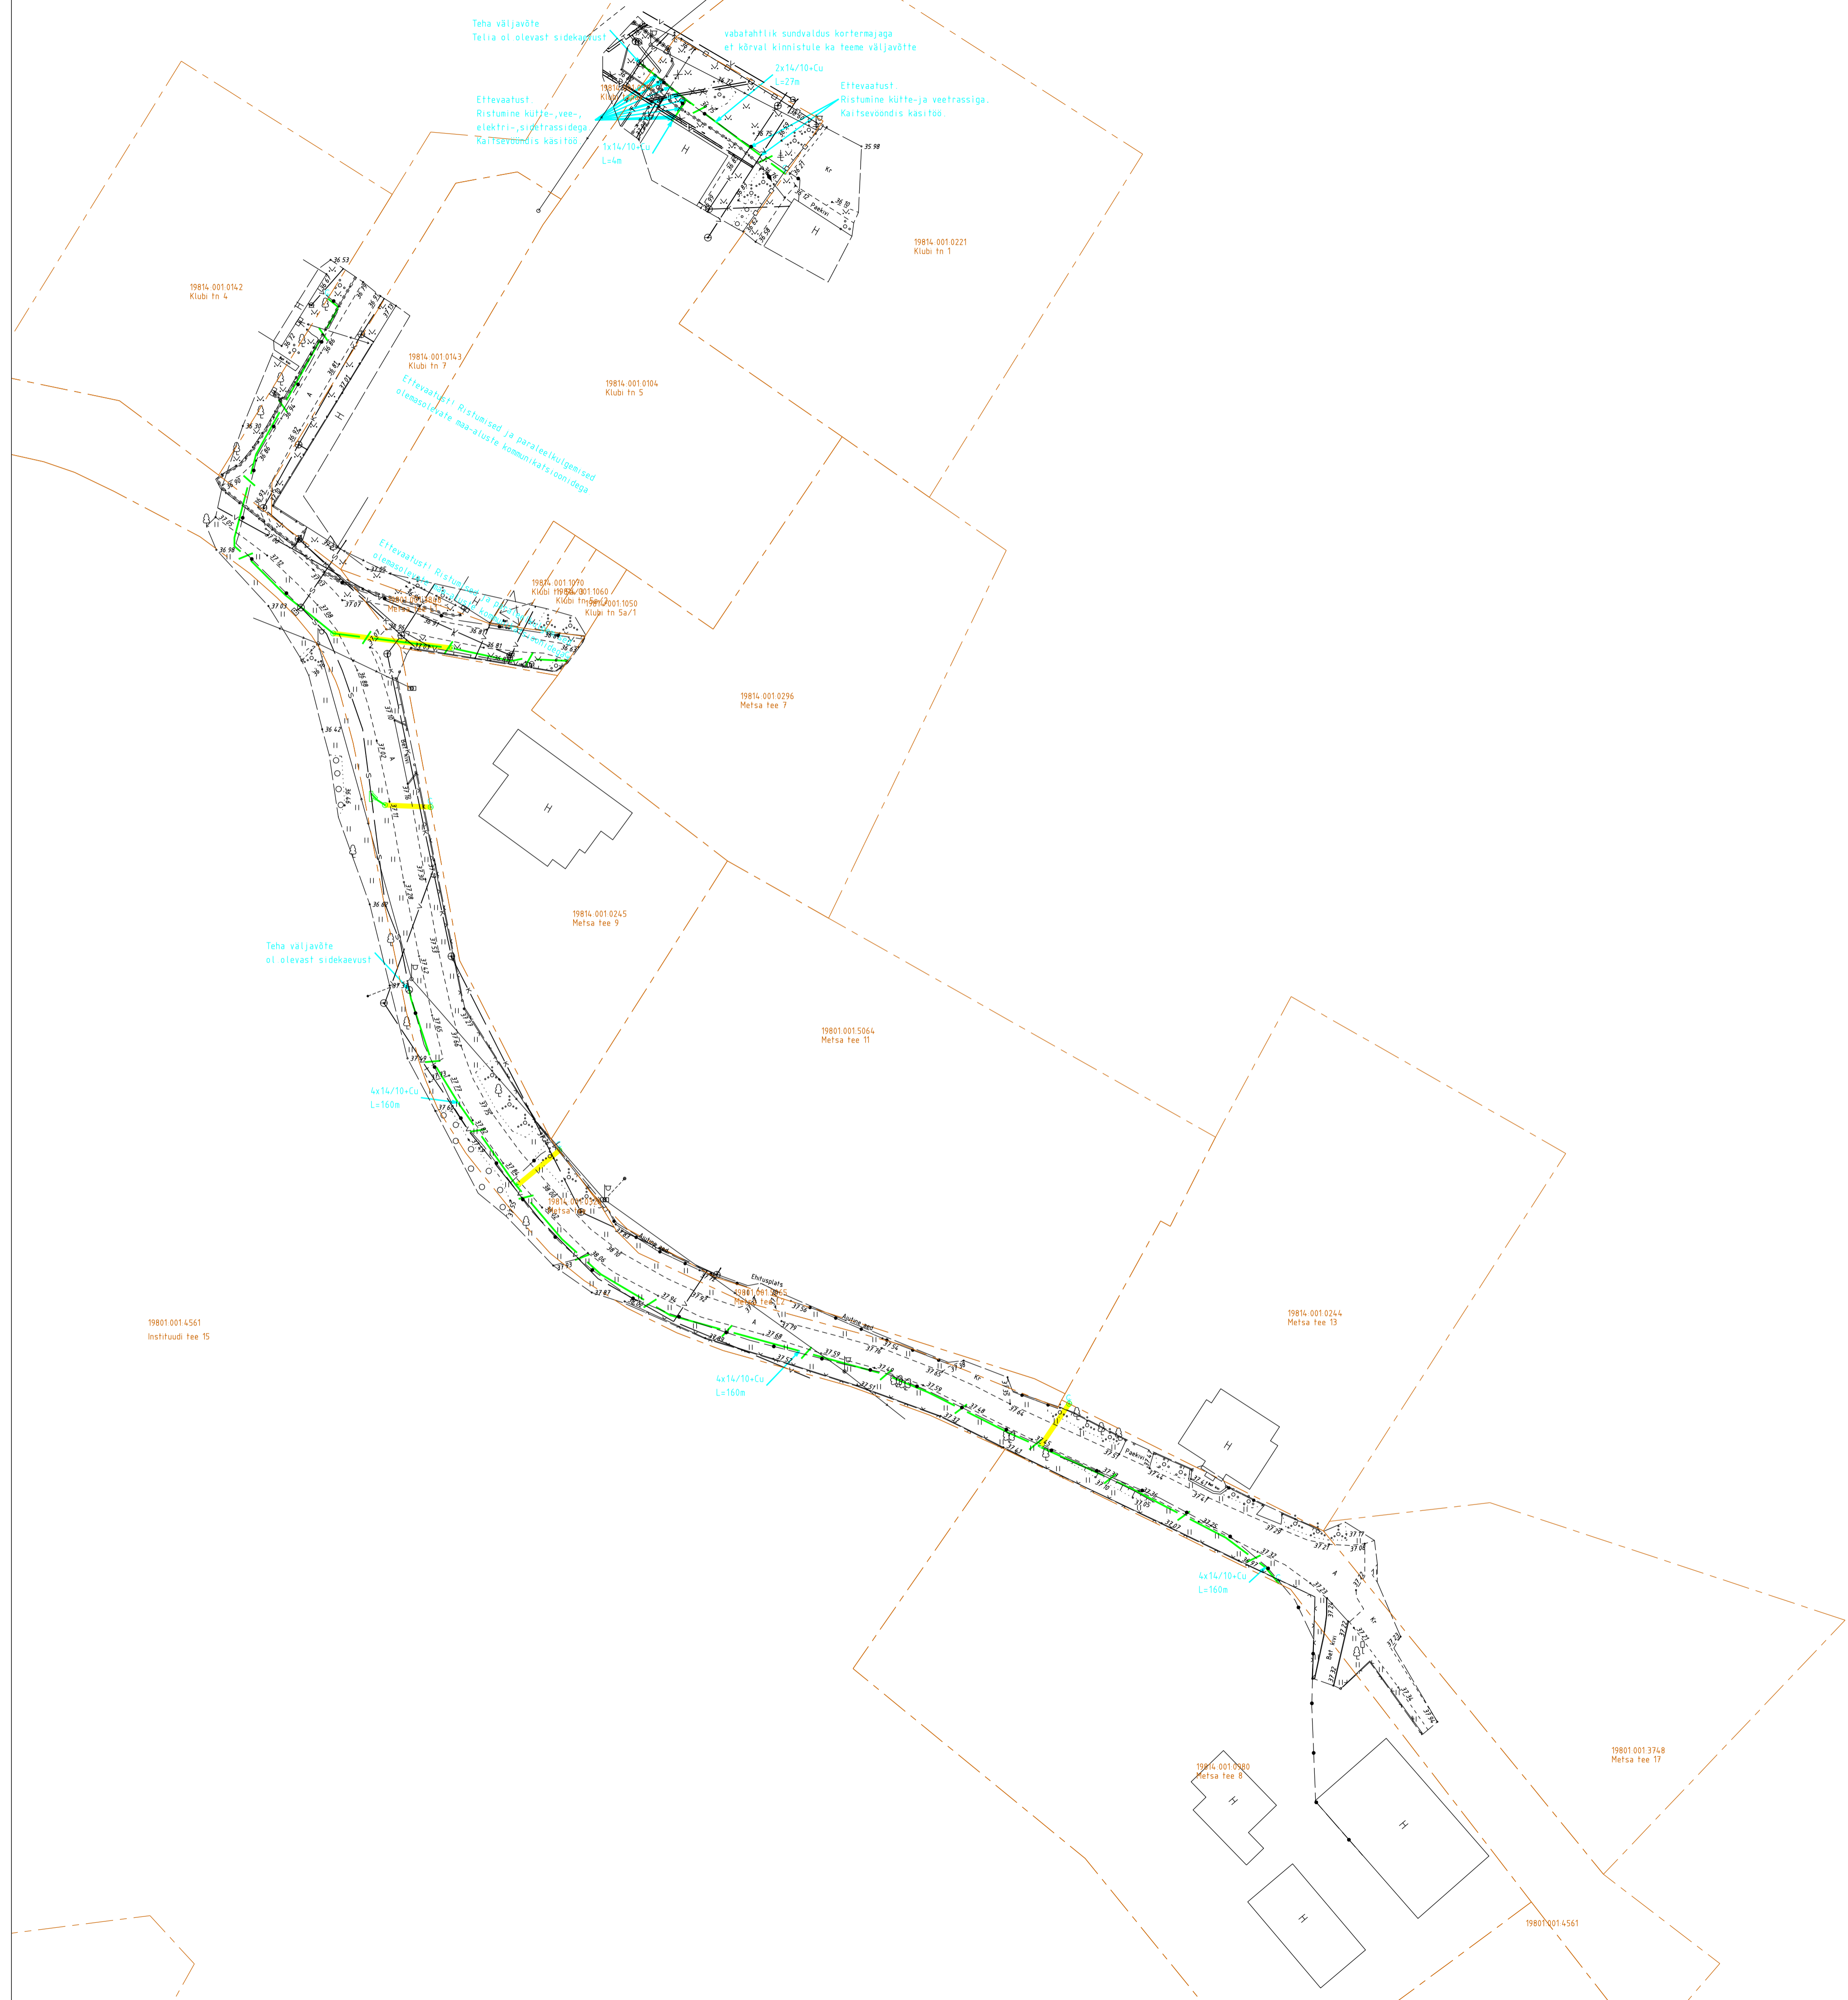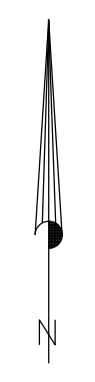

19814.001.0142
Klubi tn 4

19814.001.0143
Klubi tn 7

19814.001.0104
Klubi tn 5

19814.001.0221
Klubi tn 1

19814.001.1050
Klubi tn 1060
Klubi tn 1050
Klubi tn 5a/1

19814.001.0796
Metsa tee 7

19814.001.0245
Metsa tee 9

19801.001.5064
Metsa tee 11

19801.001.4561
Institudi tee 15

19814.001.0244
Metsa tee 13

19814.001.0280
Metsa tee 8

19801.001.3748
Metsa tee 17

19801.001.4561

