




JALGTEE TAASTAMINE
M 1:50

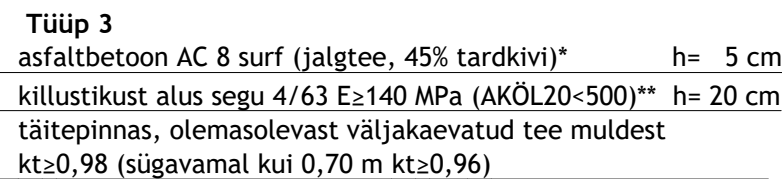

MAHASÕIDU TAASTAMINE
M 1:50

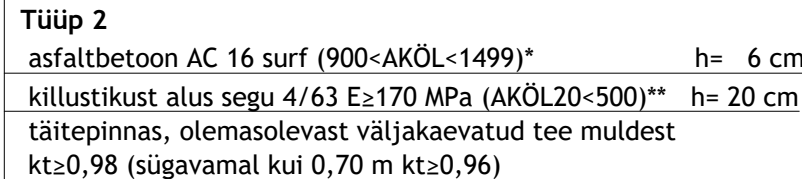

M 1:50
Raasiku elektri tee kõrvalmaantee nr 11317
"Tehase tee"
km 1,11

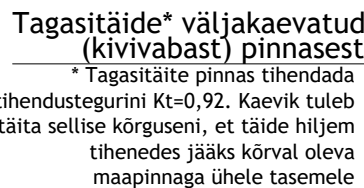

	Kinnistu piir	
	Projekteeritud haljasalade murukatte taastamine 'Tüüp 1'	410 m
	Projekteeritud sõidutee ab-katendi taastamine 'Tüüp 2'	135 m
	Projekteeritud jalgteede ab-katendi taastamine 'Tüüp 3'	124 m
	Projekteeritud kruusaste tugipreenra taastamine 'Tüüp 4'	4 m ²

1. Maa-aluste ja maapealsete kommunikatsioonide kaitsevööndis tööde teostamisel juhkindla Majandus- ja taristuministri 25.06.2015. a määrusest nr 73 "Enitise kaitsevööndi ulatus, kaitsevööndis tegutsemise kord ja kaitsevööndi tähtsusele esitavate nõuded".
2. Trassi paigaldussügavus maapinnast halasatal on 0,7 m teemaal min 1,0 m.
Sõiduteel all min 1,5 m ja mahasõiduteel all 1,2 m.
3. Alused ja katted rajada vastavalt "Tee ehitamise kvaliteedi nõuded" (Majandus- ja taristuministri 03. 08. 2015. a. määrus nr 101).
4. "Asfaltsegu jämetäitematerjalide minimaalsed nõuded peavad vastama "EV5901-3; 2021", tabel 7 omadustele:

**Killustikus aluse minimaalsed nõuded peavad vastama "Killustikust katendikihtide ehitamise juhisi TA 2022", tabel 1 AKÖL20<500 -tulp nr.7 omadustele.


Peenrakindlus kivimaterjali segu pos 5***, 0/16 mm, h = 6 cm
 *** "Tee ehitamise kvaliteedi nõuded" (Majandus- ja taristuministri 03.08.2015.a. määrus nr 101, Lisa 10).

5. Haljastustööde tegemisel lähtuda riigitehde haljastustööde juhistest.
 Muu külviks tuleb kasutada kodumaise või naaberriikide päritoluga seemneid, millel on head idanemis- ja katvusomadused. Muruseemnesegu peab koosnema vähemalt kolmest kõrreliste liigist, millest üks peab olema punane aruhein (*Festuca rubra*) osakaaluga vähemalt 55%.
6. Kasvumulla huumuse sisaldus peab olema vähemalt 5%. Kasvumuld peab olema mineraalmuld (PH 6,5-7), ei tohi sisaldada taimedele kahjulikke jäätmeid ning on tihendatav nii, et tekiks vajumisi ja vee lohkusi. Ei tohi kasutada külmunud pinnast. Olemasoleva ja taastatava haljasala püü ühtlustada, taastada niidukõrblikkus. Kasvumuld ei tohi sisaldada kive, killustiku jms.
7. Vertikaalplaneering täpsustada enne ehitustööde algust ning taastatavad alad vaa kokku olemasolevate aladele.
8. Kui kaevetööde käigus kahjustatakse suuremat ala kui joonisel näidatud, tuleb ka see nõuetekohaselt taastada.
9. Tööpõirand tuleb puhastada ehitusprahist, materjalidest, väljakaevatud pinnasest jms- taastades piirkonna endise välisilme ja kvaliteedi.

Muudatused:	Kuupäev	Muudatuste kirjeldus
Geolus:	Koostaja: Kirjanurk OÜ	Töö nr: 7375G Mõõdistatud: 01.2021

Geoluse koordinaadid L-EST 97 süsteemis, kõrgused EH200 süsteemis.

Teejoon OÜ		Teejoon OÜ Akadeemia tee 68-66 Tallinn 11111 Eesti tel +372 56667713 info@teejoon.ee@gmail.com reg: 14338760 ehit ERM0000, 01.10.2017	Projekti nimi: Tehase põik võrgu ümberehitus, arendusala liitumine ja Tehase põik 12 elektriliitumine			
Projekteerija	Roland Laugason	alkirjastatud digitaalselt	Objekti asukoht:	Harju maakond, Raasiku vald, Raasiku alevik, "Tehase tee" Raasiku elektri tee kõrvalmaantee 11317		
			Joonise nimi:	Katete taastamise plaan		
Faili nimi:	22243_TP_TL_4.dwg		Töö nr:	Joonise tähis (n-leht):	Staadium:	Möötkava:
Koostatud / trükitud:	13.12.2022 / 13.12.2022		22243	TL-4-1	TP	1:500/1:50

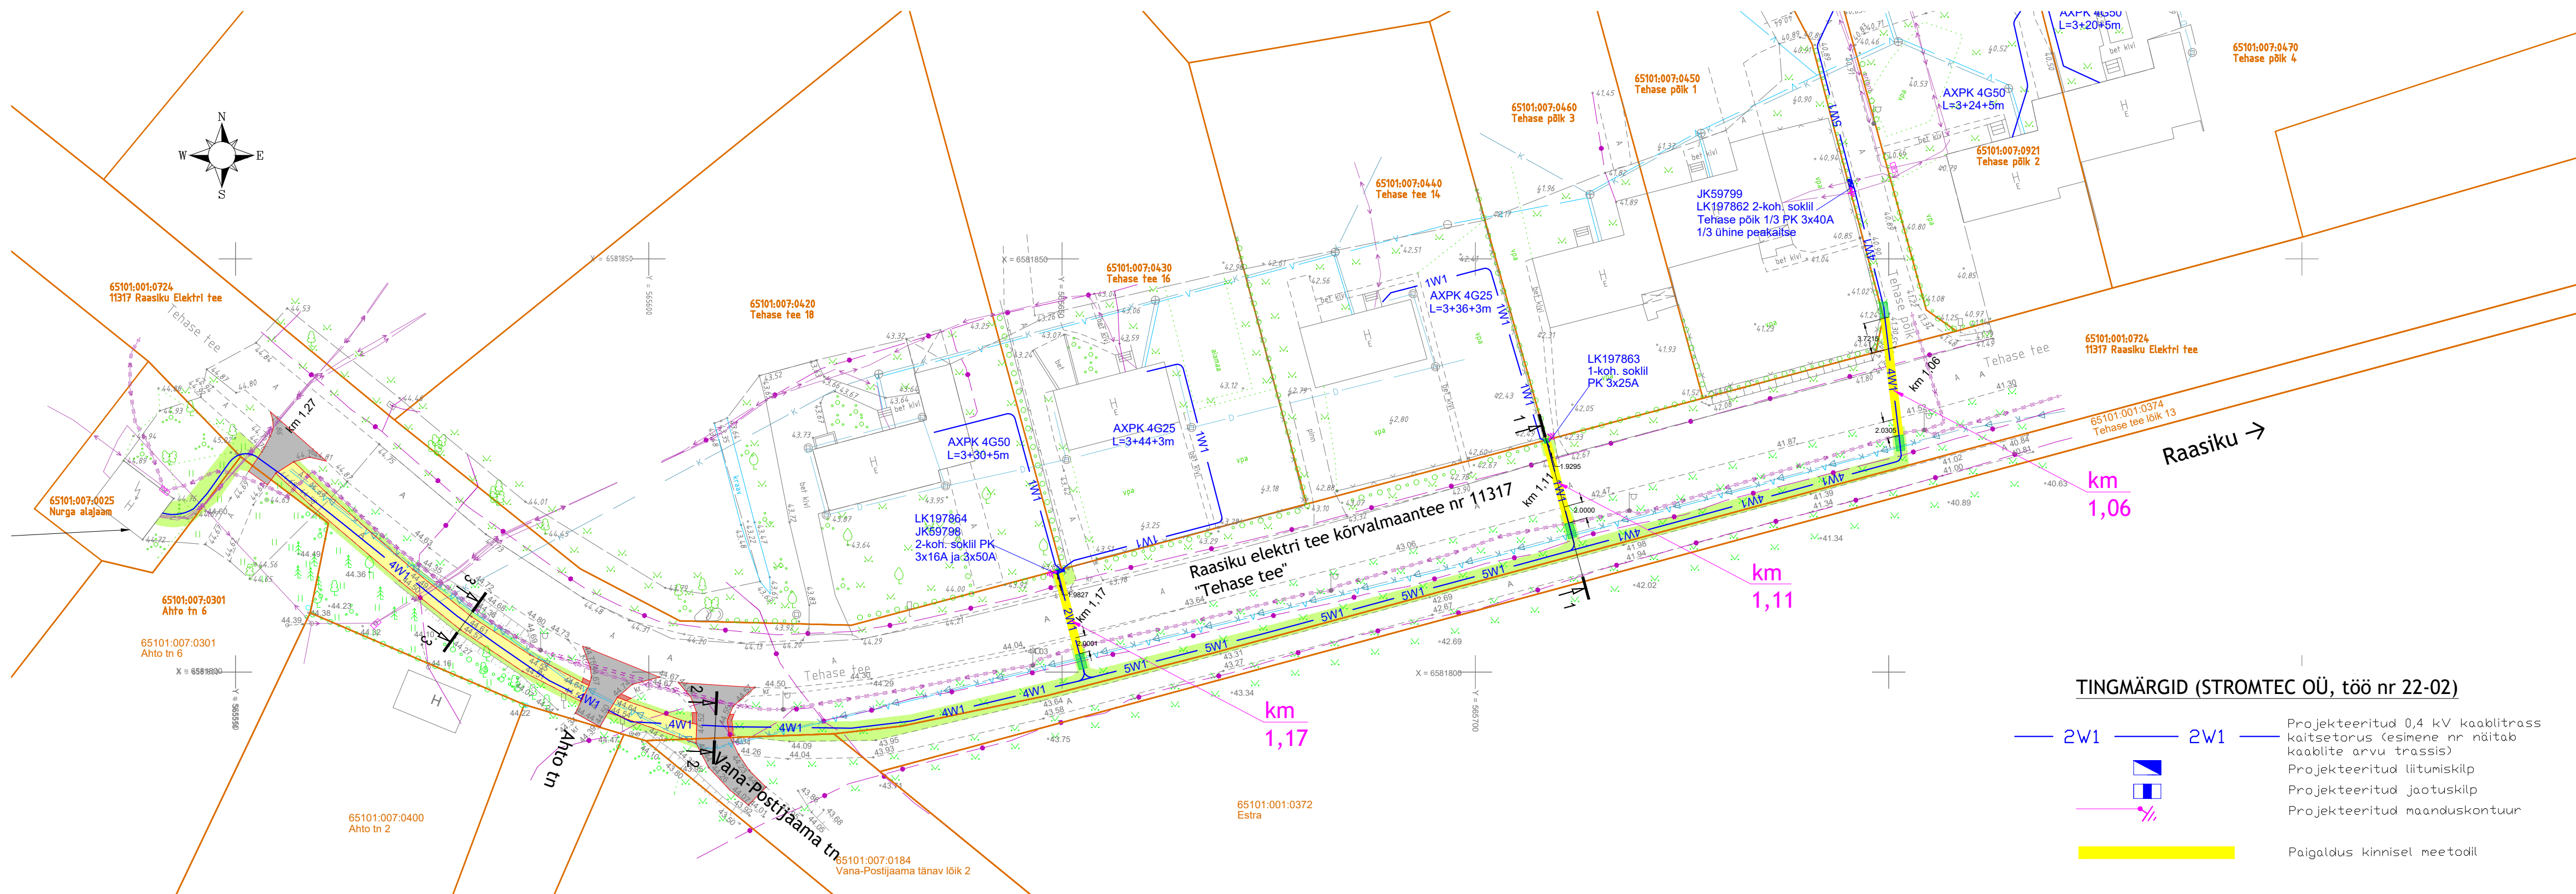

Trükkis: RL
Trükitud: 13.12.2022