

ASENDIPLAAN
M 1 : 50 000



Kaardileht nr 5441 Tartu

Mäeeraldise teenindusmaa
piiripunktide koordinaadid


Nr	X	Y
1'	6 462 395,98	662 644,37
2'	6 462 417,51	662 681,88
3'	6 462 472,95	662 776,74
4'	6 462 531,94	662 881,23
5'	6 462 580,62	662 971,62
6'	6 462 604,44	663 024,94
7'	6 462 619,03	663 063,06
8'	6 462 615,58	663 063,42
9'	6 462 606,90	663 066,19
10'	6 462 348,13	663 117,22
11'	6 462 342,27	662 919,62
12'	6 462 240,57	662 719,18
13'	6 462 287,59	662 703,61

Pindala 9,05 ha

Mäeeraldise piiripunktide
koordinaadid

Nr	X	Y
1	6 462 418,01	662 779,40
2	6 462 514,59	662 948,13
3	6 462 550,38	663 025,20
4	6 462 464,42	663 094,29
5	6 462 348,13	663 117,22
6	6 462 342,27	662 919,62
7	6 462 281,76	662 800,37

Pindala 5,13 ha

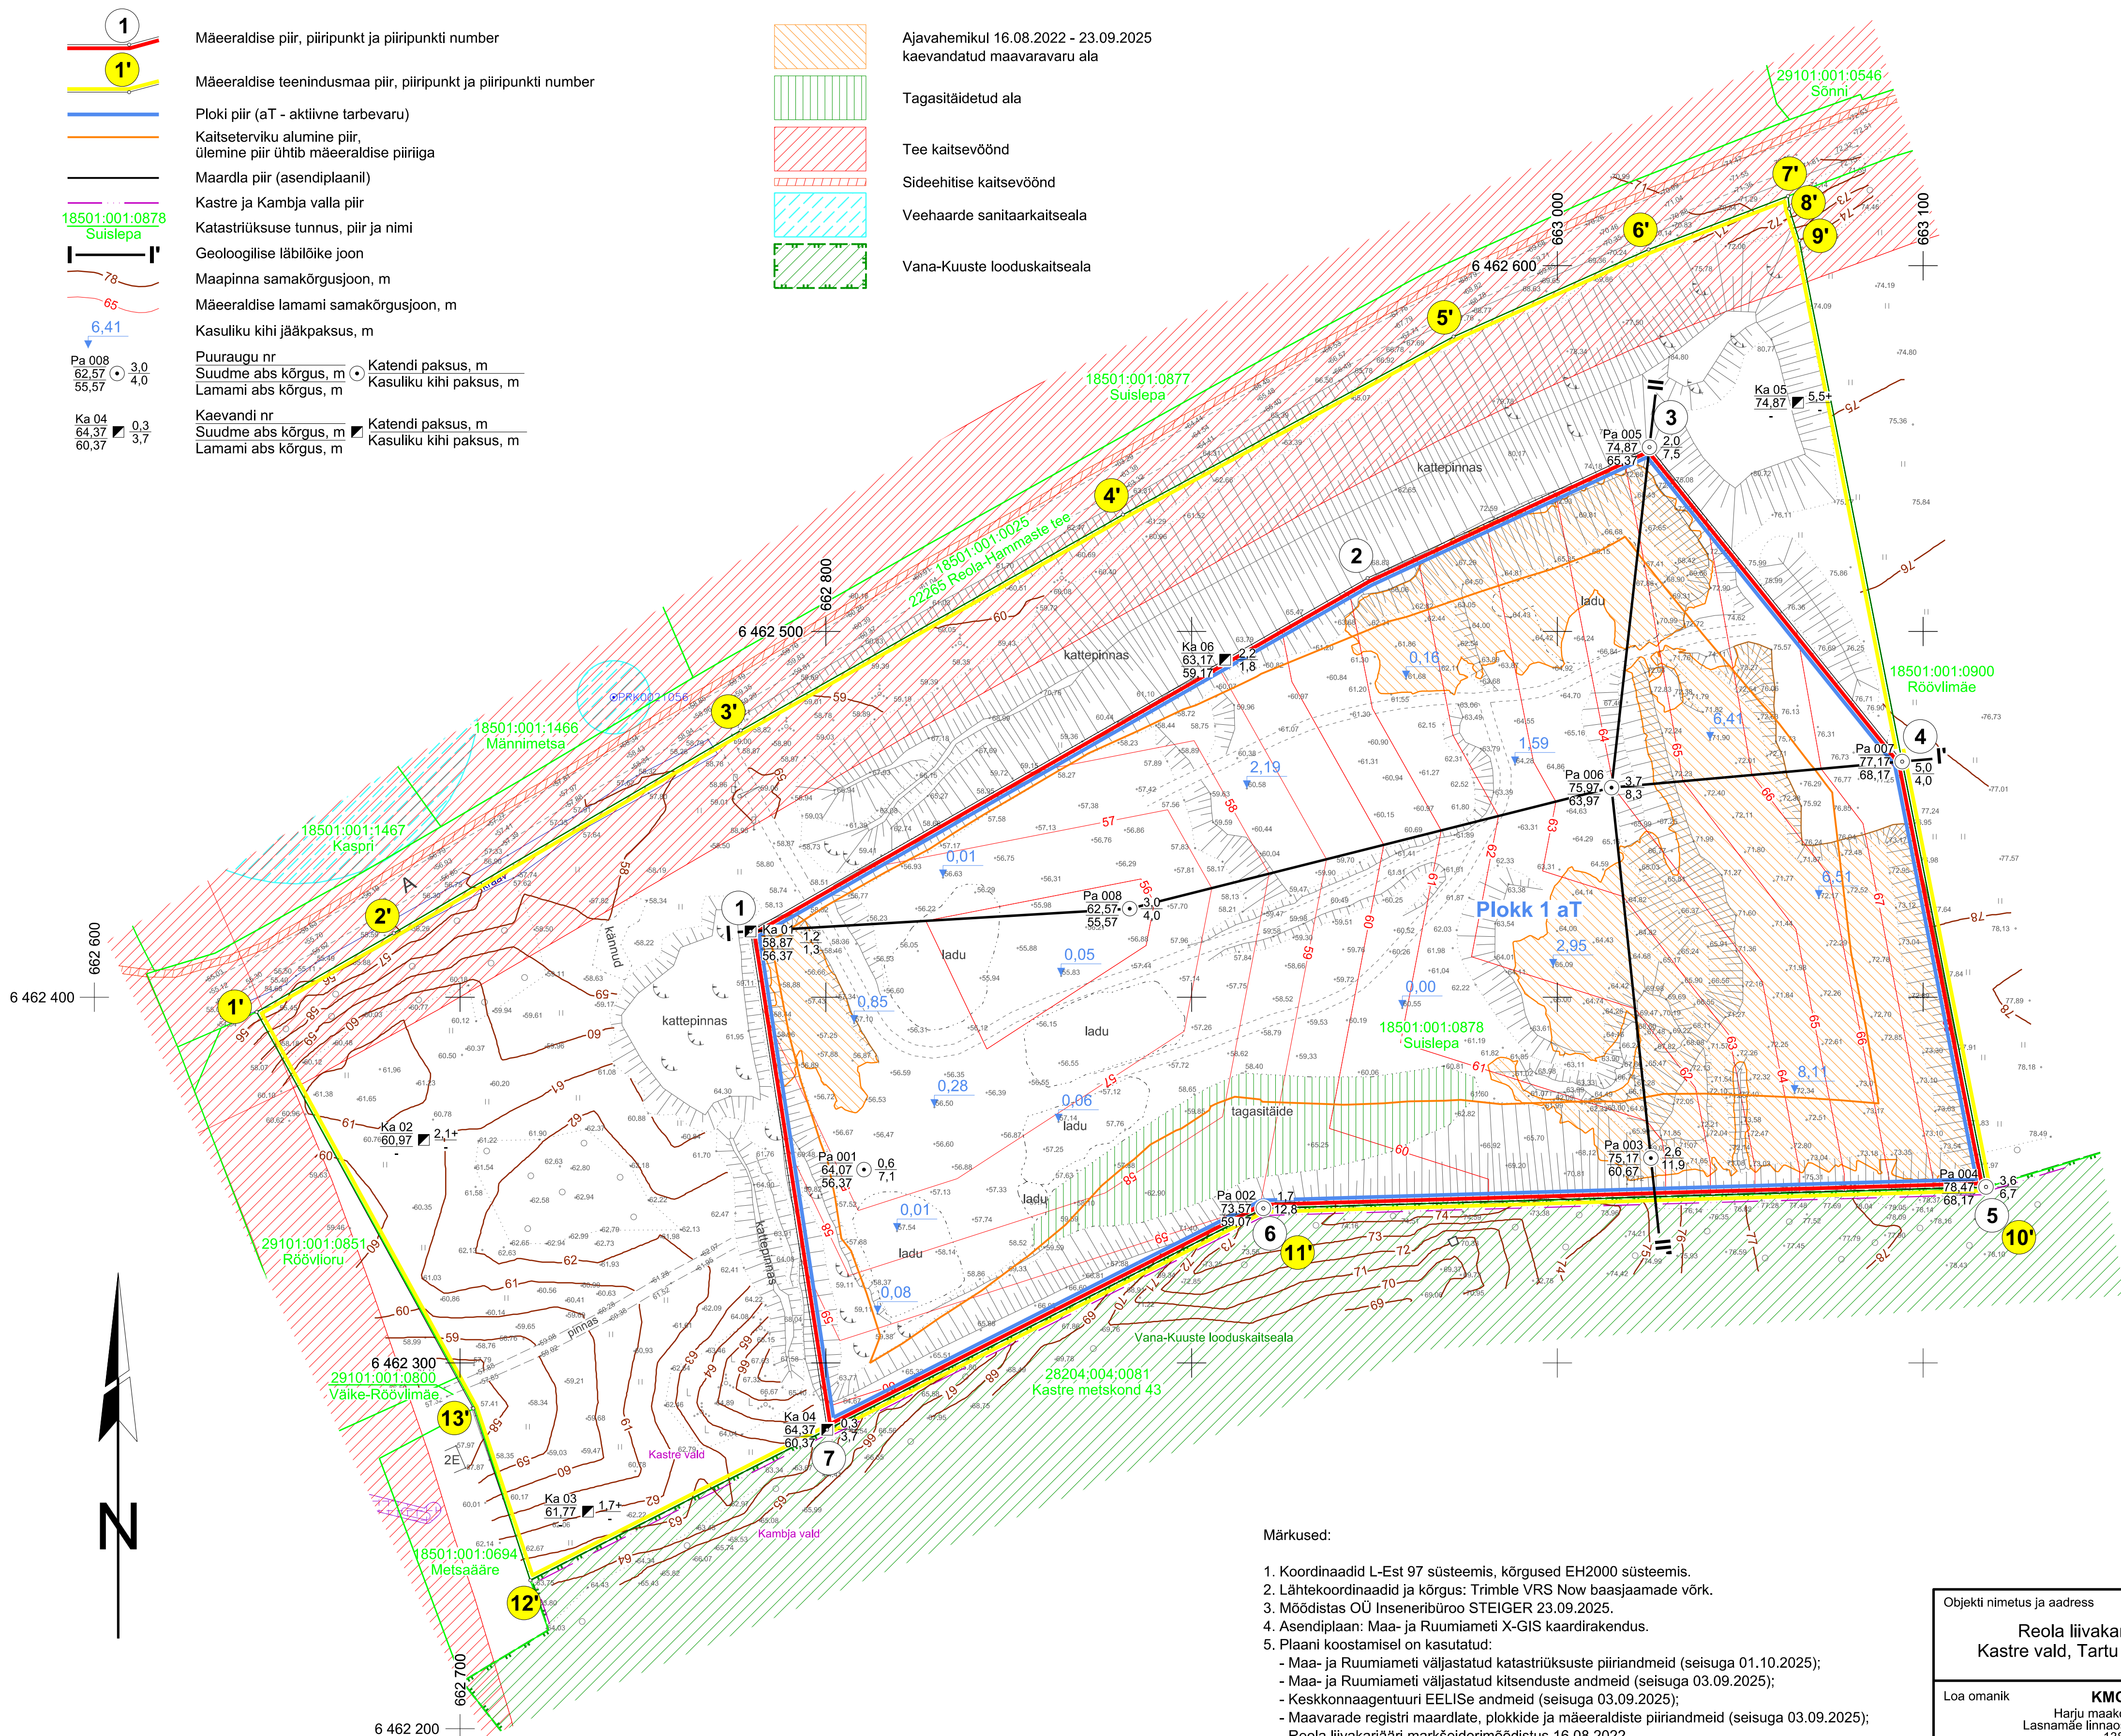

Märkused:

- Koordinaadid L-Est 97 süsteemis, kõrgused EH2000 süsteemis.
- Lähtekoordinaadid ja kõrgus: Trimble VRS Now baasjaamade võrk.
- Möödistas OÜ Inseneribüroo STEIGER 23.09.2025.
- Asendiplaan: Maa- ja Ruumiameti X-GIS kaardirakendus.
- Plaan koostamisel on kasutatud:
 - Maa- ja Ruumiameti väljastatud katastrisüste piirandmeid (seisuga 01.10.2025);
 - Maa- ja Ruumiameti väljastatud kitsenduste andmeid (seisuga 03.09.2025);
 - Keskonnaagentuuri EELISE andmeid (seisuga 03.09.2025);
 - Maavarade registri maardlate, plokide ja mäeeraldise piirandmeid (seisuga 03.09.2025);
 - Reola liivakarjääri markseidrimöödistus 16.08.2022, (Mäebüroo Nord OÜ, töö nr 22MT-526).
- Kasutatud tarkvara: Bentley PowerCivil for Baltics V8i (litsents: 70000661800020).

Objekti nimetus ja aadress Reola liivakarjäär Kastre vald, Tartu maakond		Joonise sisu Mäetööde plaan seisuga 23.09.2025. a	
Loa omanik KMG OÜ Harju maakond, Tallinn, Lasnamäe linnaosa, Betooni tn 28, 13816	Koostas Peeter Koll /Allkirjastatud digitaalselt/		Graafiline lisa 1/2
	Kinnitas Erki Vaguri /Allkirjastatud digitaalselt/		Mõõtkava 1 : 1000
OÜ Inseneribüroo STEIGER Männiku tee 104/1, 11216 Tallinn +372 668 1011, info@steiger.ee		Kuupäev 02.10.2025 Töö nr 25/5323	